


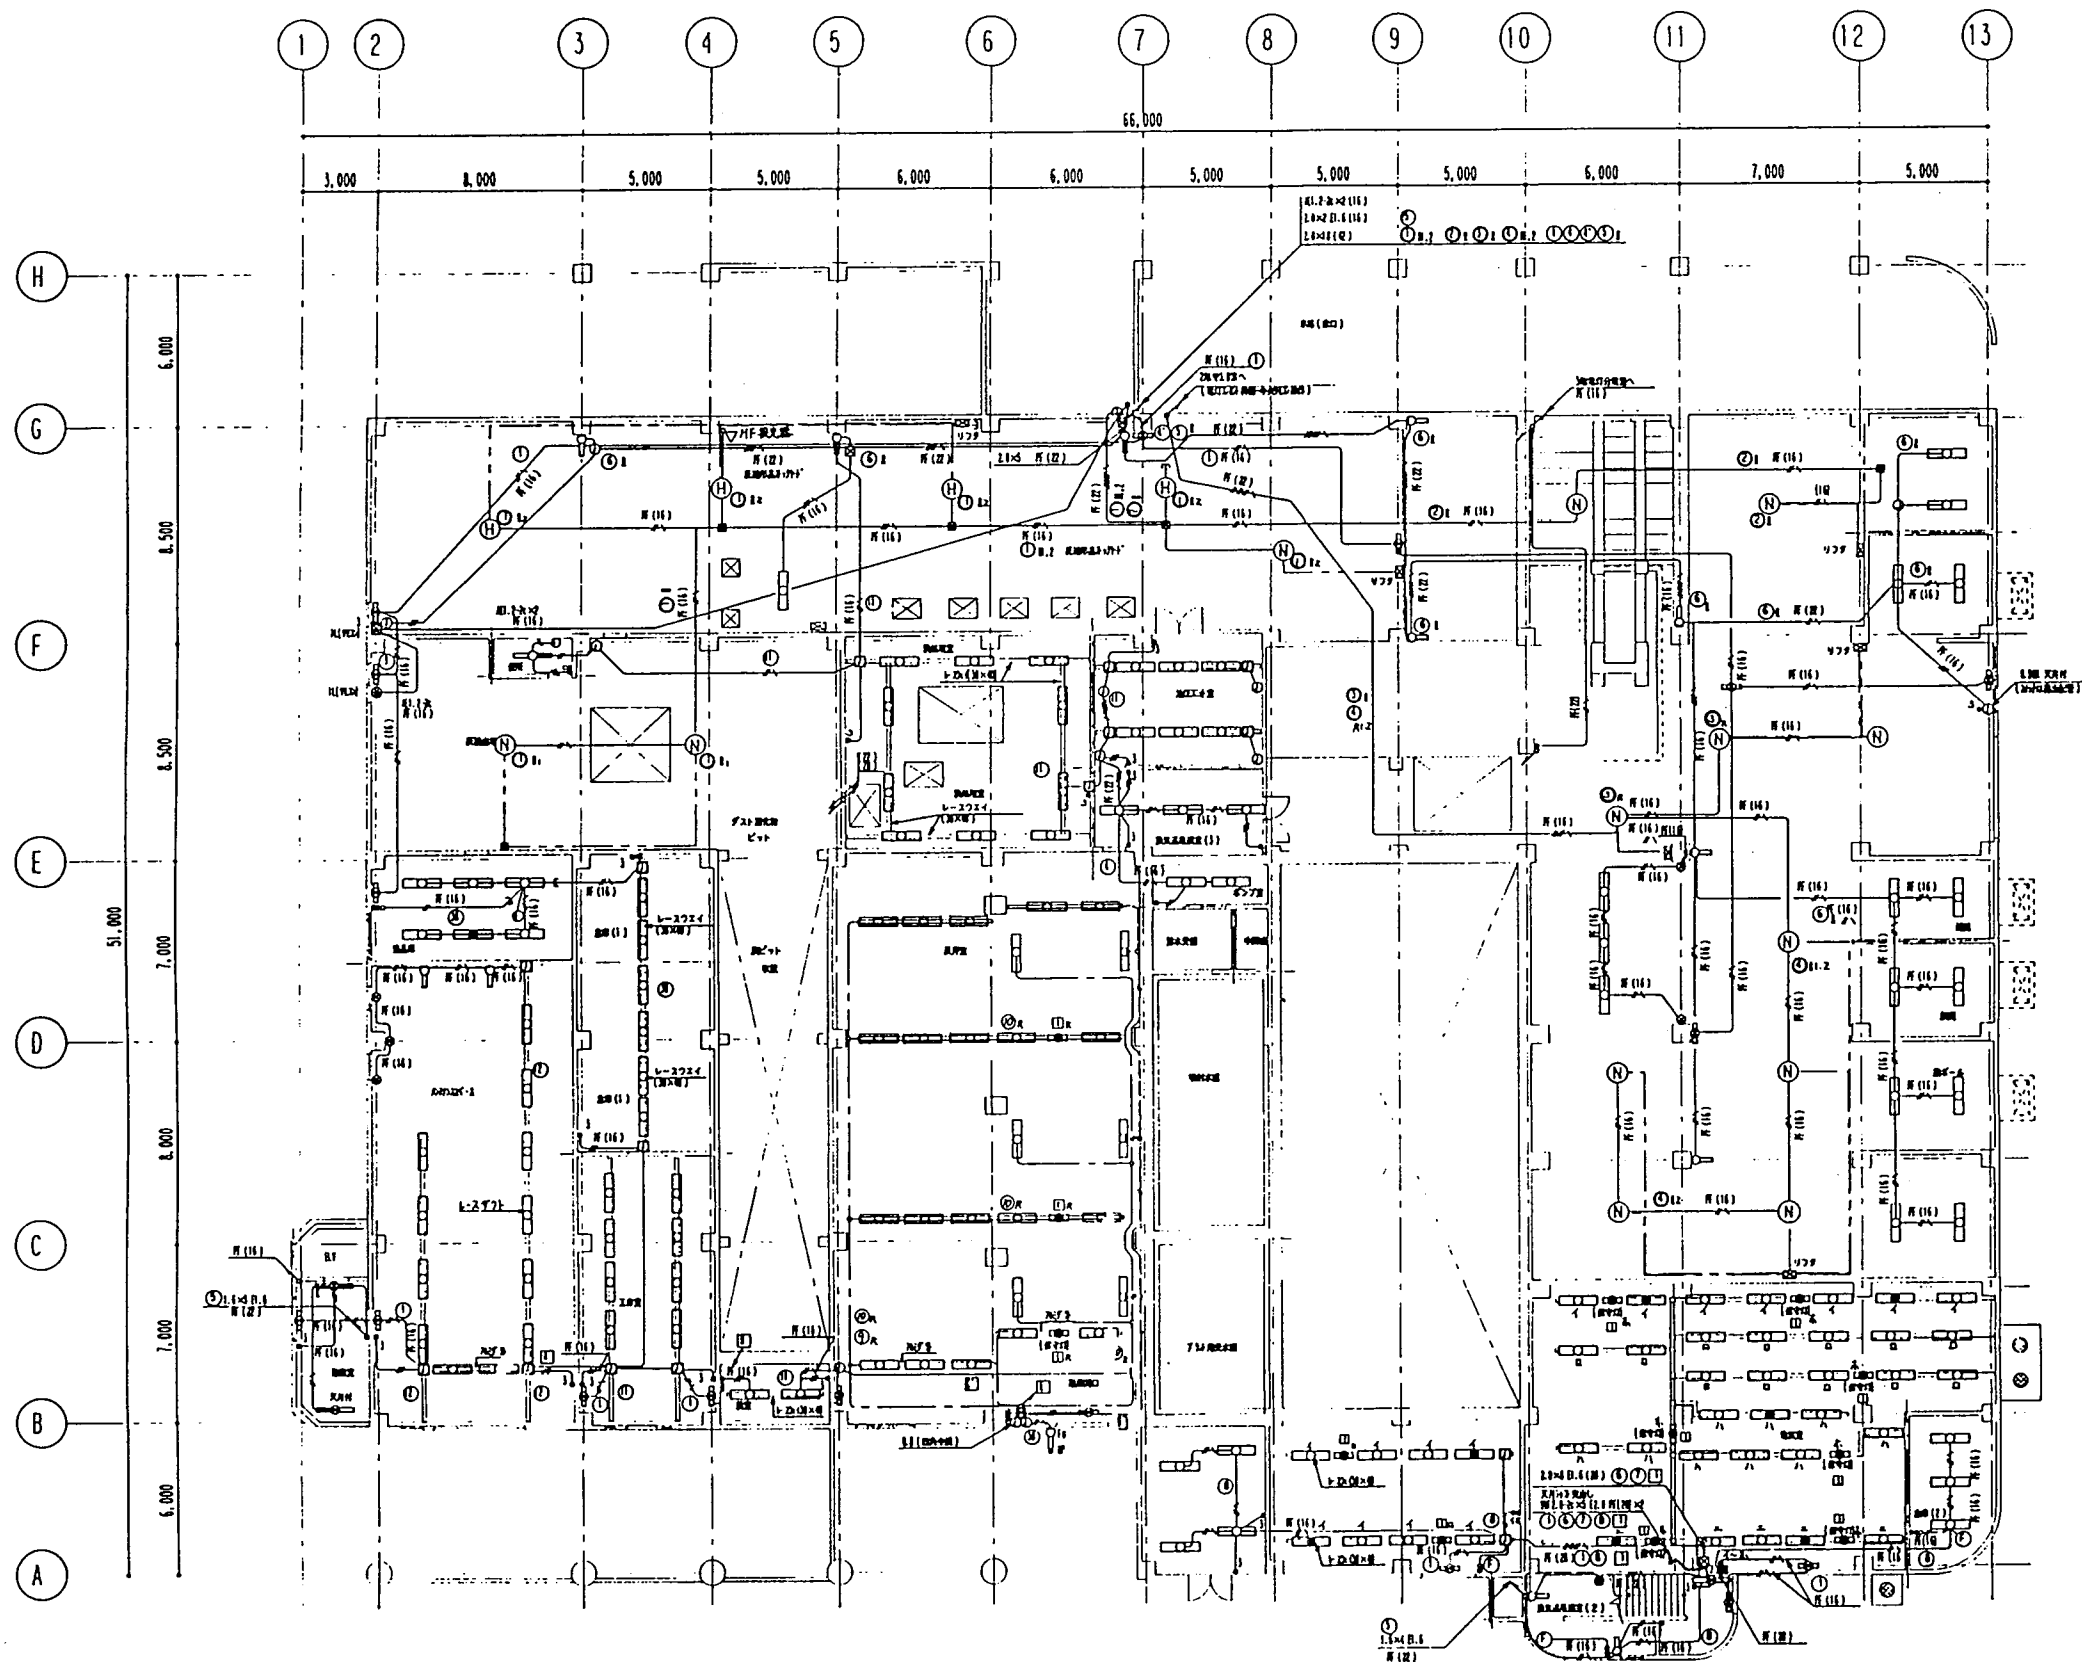


A	1.6x3	PF (22)	①
	2.0x2	PF (22)	②
A'	1.6x7	PF (22)	①①
	2.0x4	PF (16)	②②
B	1.6x5	PF (22)	①①
	2.0x4	PF (16)	②②
B'	1.6x3	PF (16)	①
	2.0x6	PF (22)	①①②②
C	1.6x3	PF (16)	①
	2.0x8	PF (22)	①①②②
D	1.6x5		①①
	2.0x6	PF (22) x3	
	2.0x4	PF (22)	①①②②③③④④
E	2.0x6	①①②②	
	1.6x5	PF (22)	①①
	2.0x6	PF (22)	①①
	2.0x4	PF (22)	①①②②③③④④


- 2 2
1. スイッチ・取付高さは、11(13)mmとする。
 2. 取付器具取付用インサートは、下記とする。

11-1 (X20mmφ)

図名	図号	図尺	図式	図例
大村市 役				
大村市役所センターごみ焼却施設				
ごみ焼却施設				
電灯設備 1階平面図				
三機工業株式会社				
095-3402				

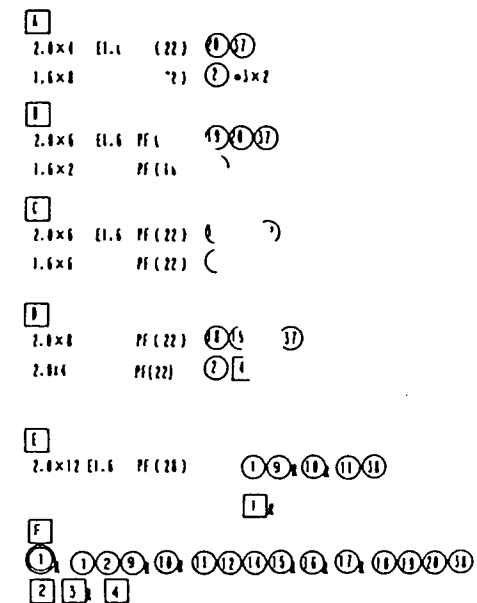


訂正記号	訂正	増	減	日	村	種	自	永	改
------	----	---	---	---	---	---	---	---	---

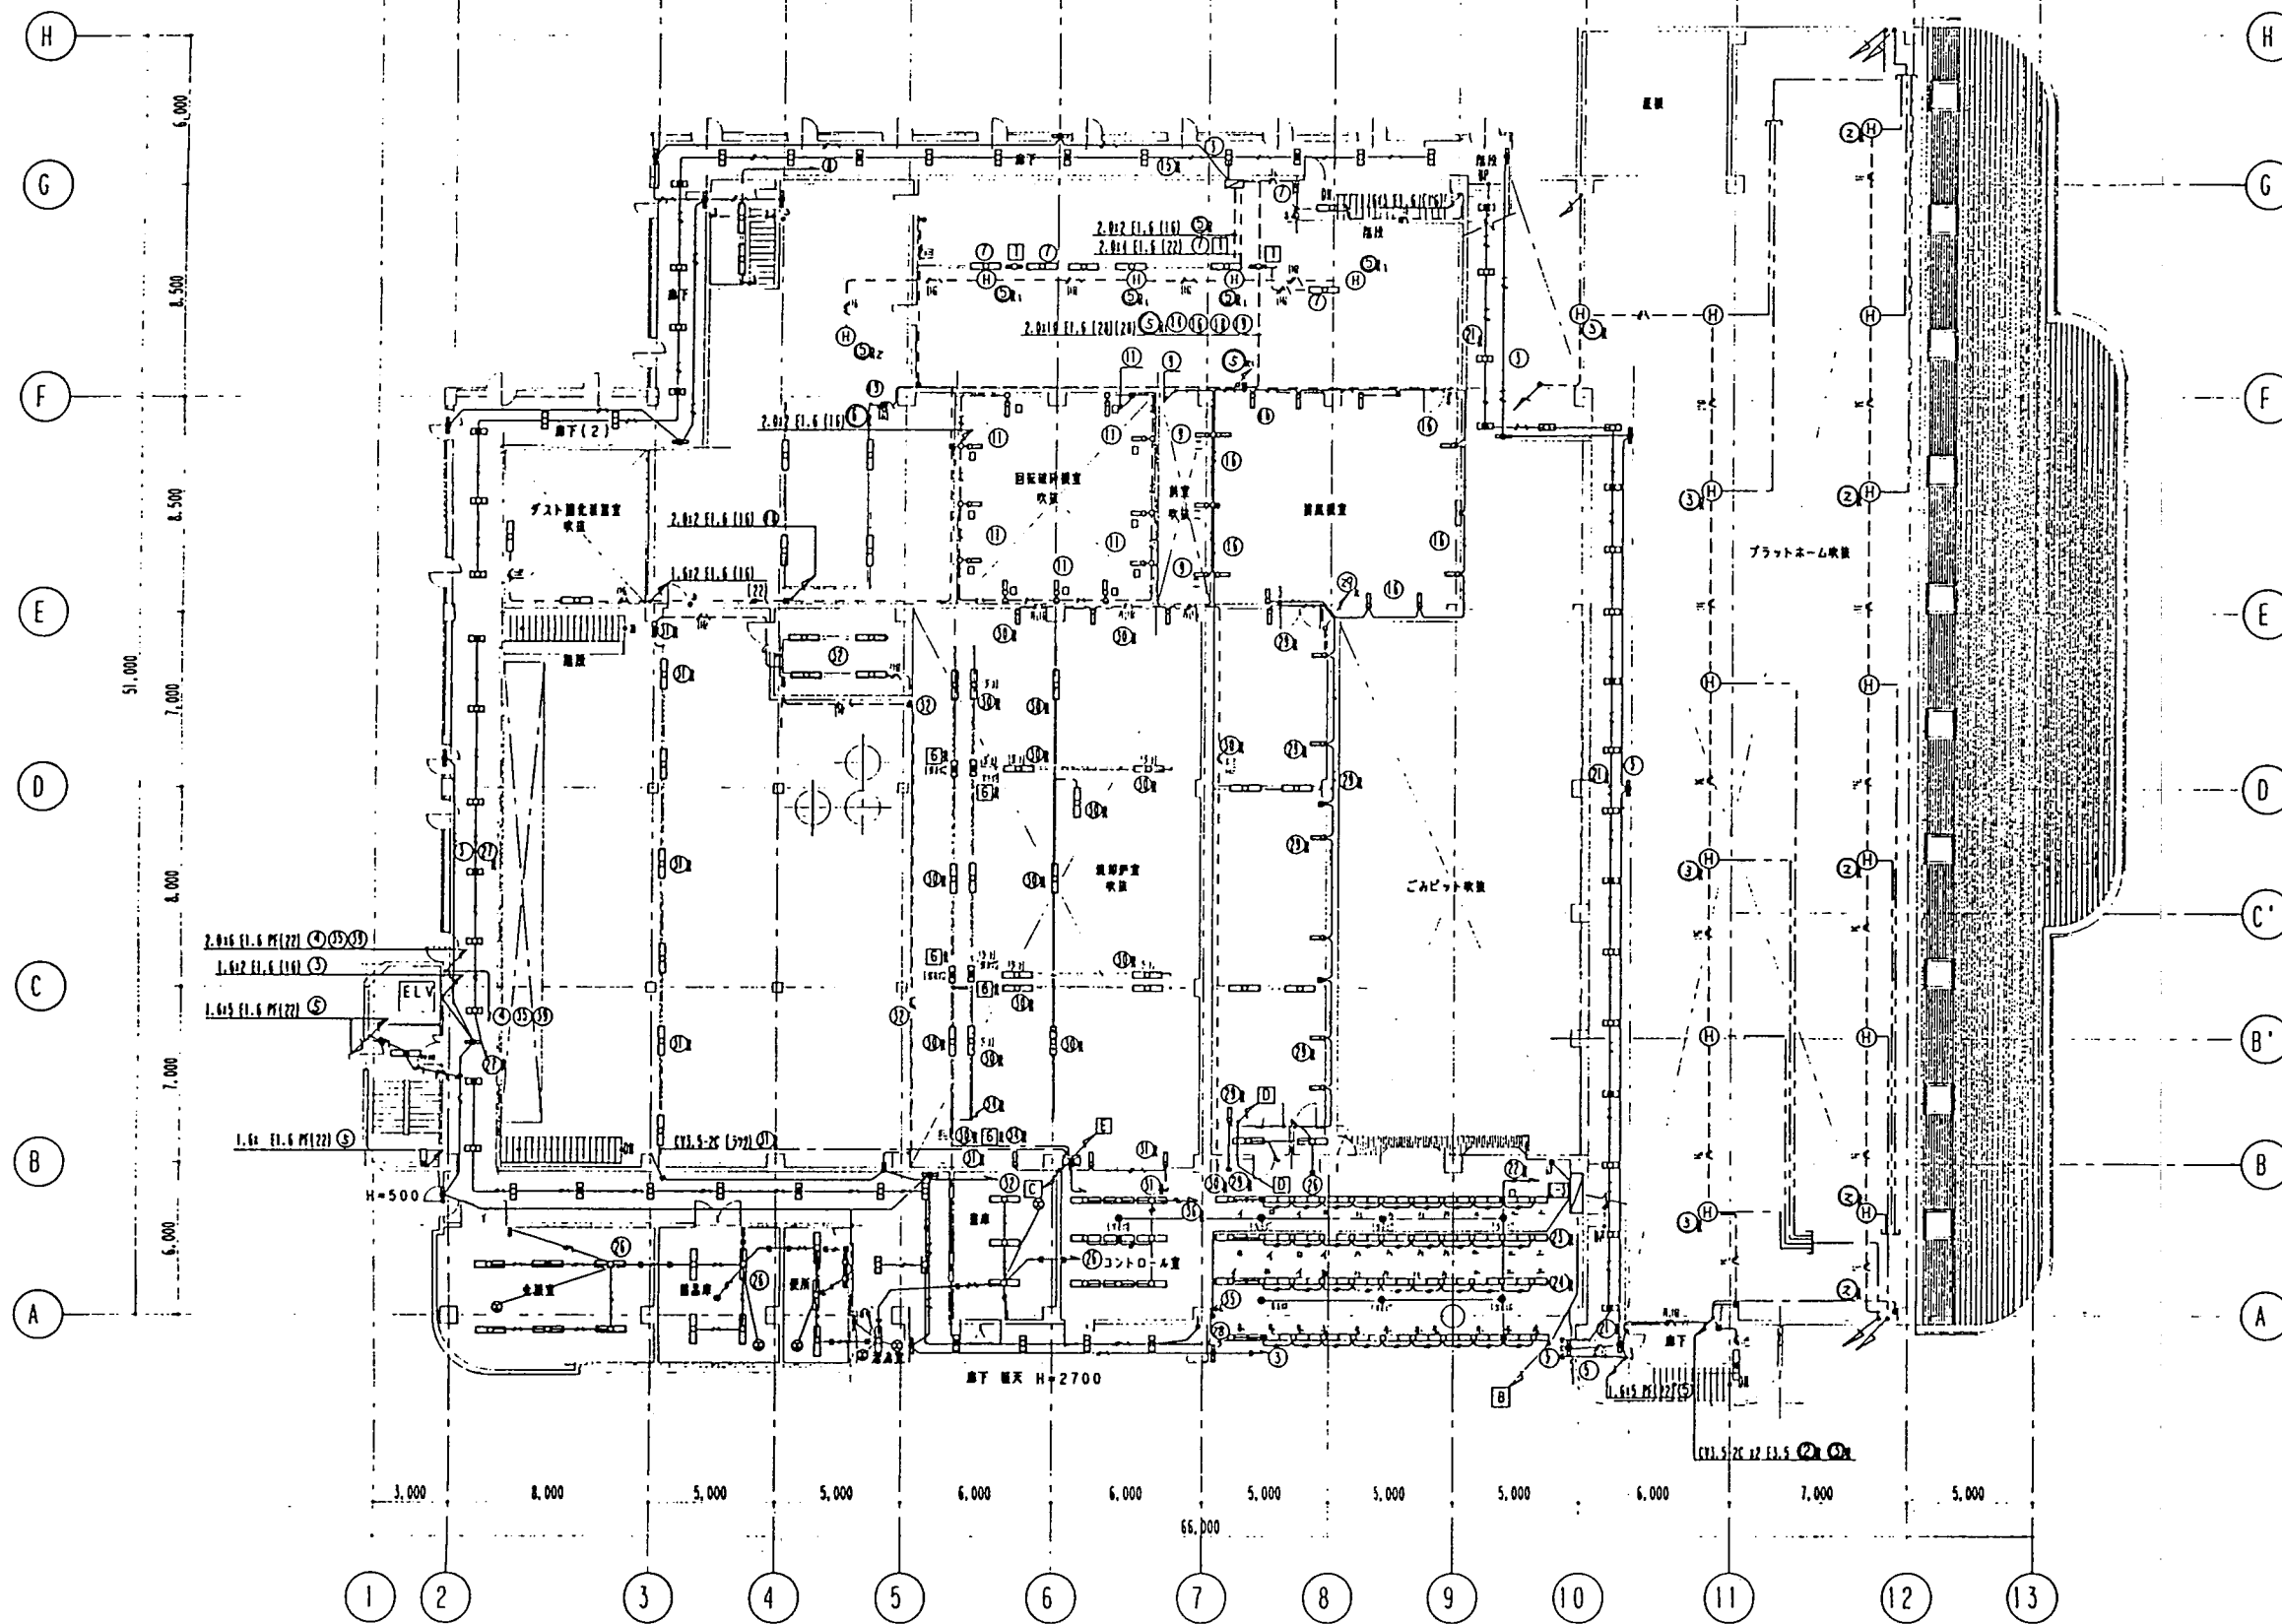


B	1F	CV3.5-2C x 4	1 6 7 8
	2F	CV3.5-2C x 4	2 R 3 R 11 11
C	1F	2.0 x 3.6	2 3 R 4 2 1 11 11
	2F		11 9 R 11 R 15 R 12 11 R
E	4F	CV3.5-2C x 4	4 11 11 11 R
	5F	CV3.5-2C x 8	5 R - 12 R


図名	図	材料	記号
大村市役所			
大村市役所センターごみ処理施設改修工事			
ごみ処理施設			
電灯設備 3階平面図			
三機工業株式会社			
095-3404			

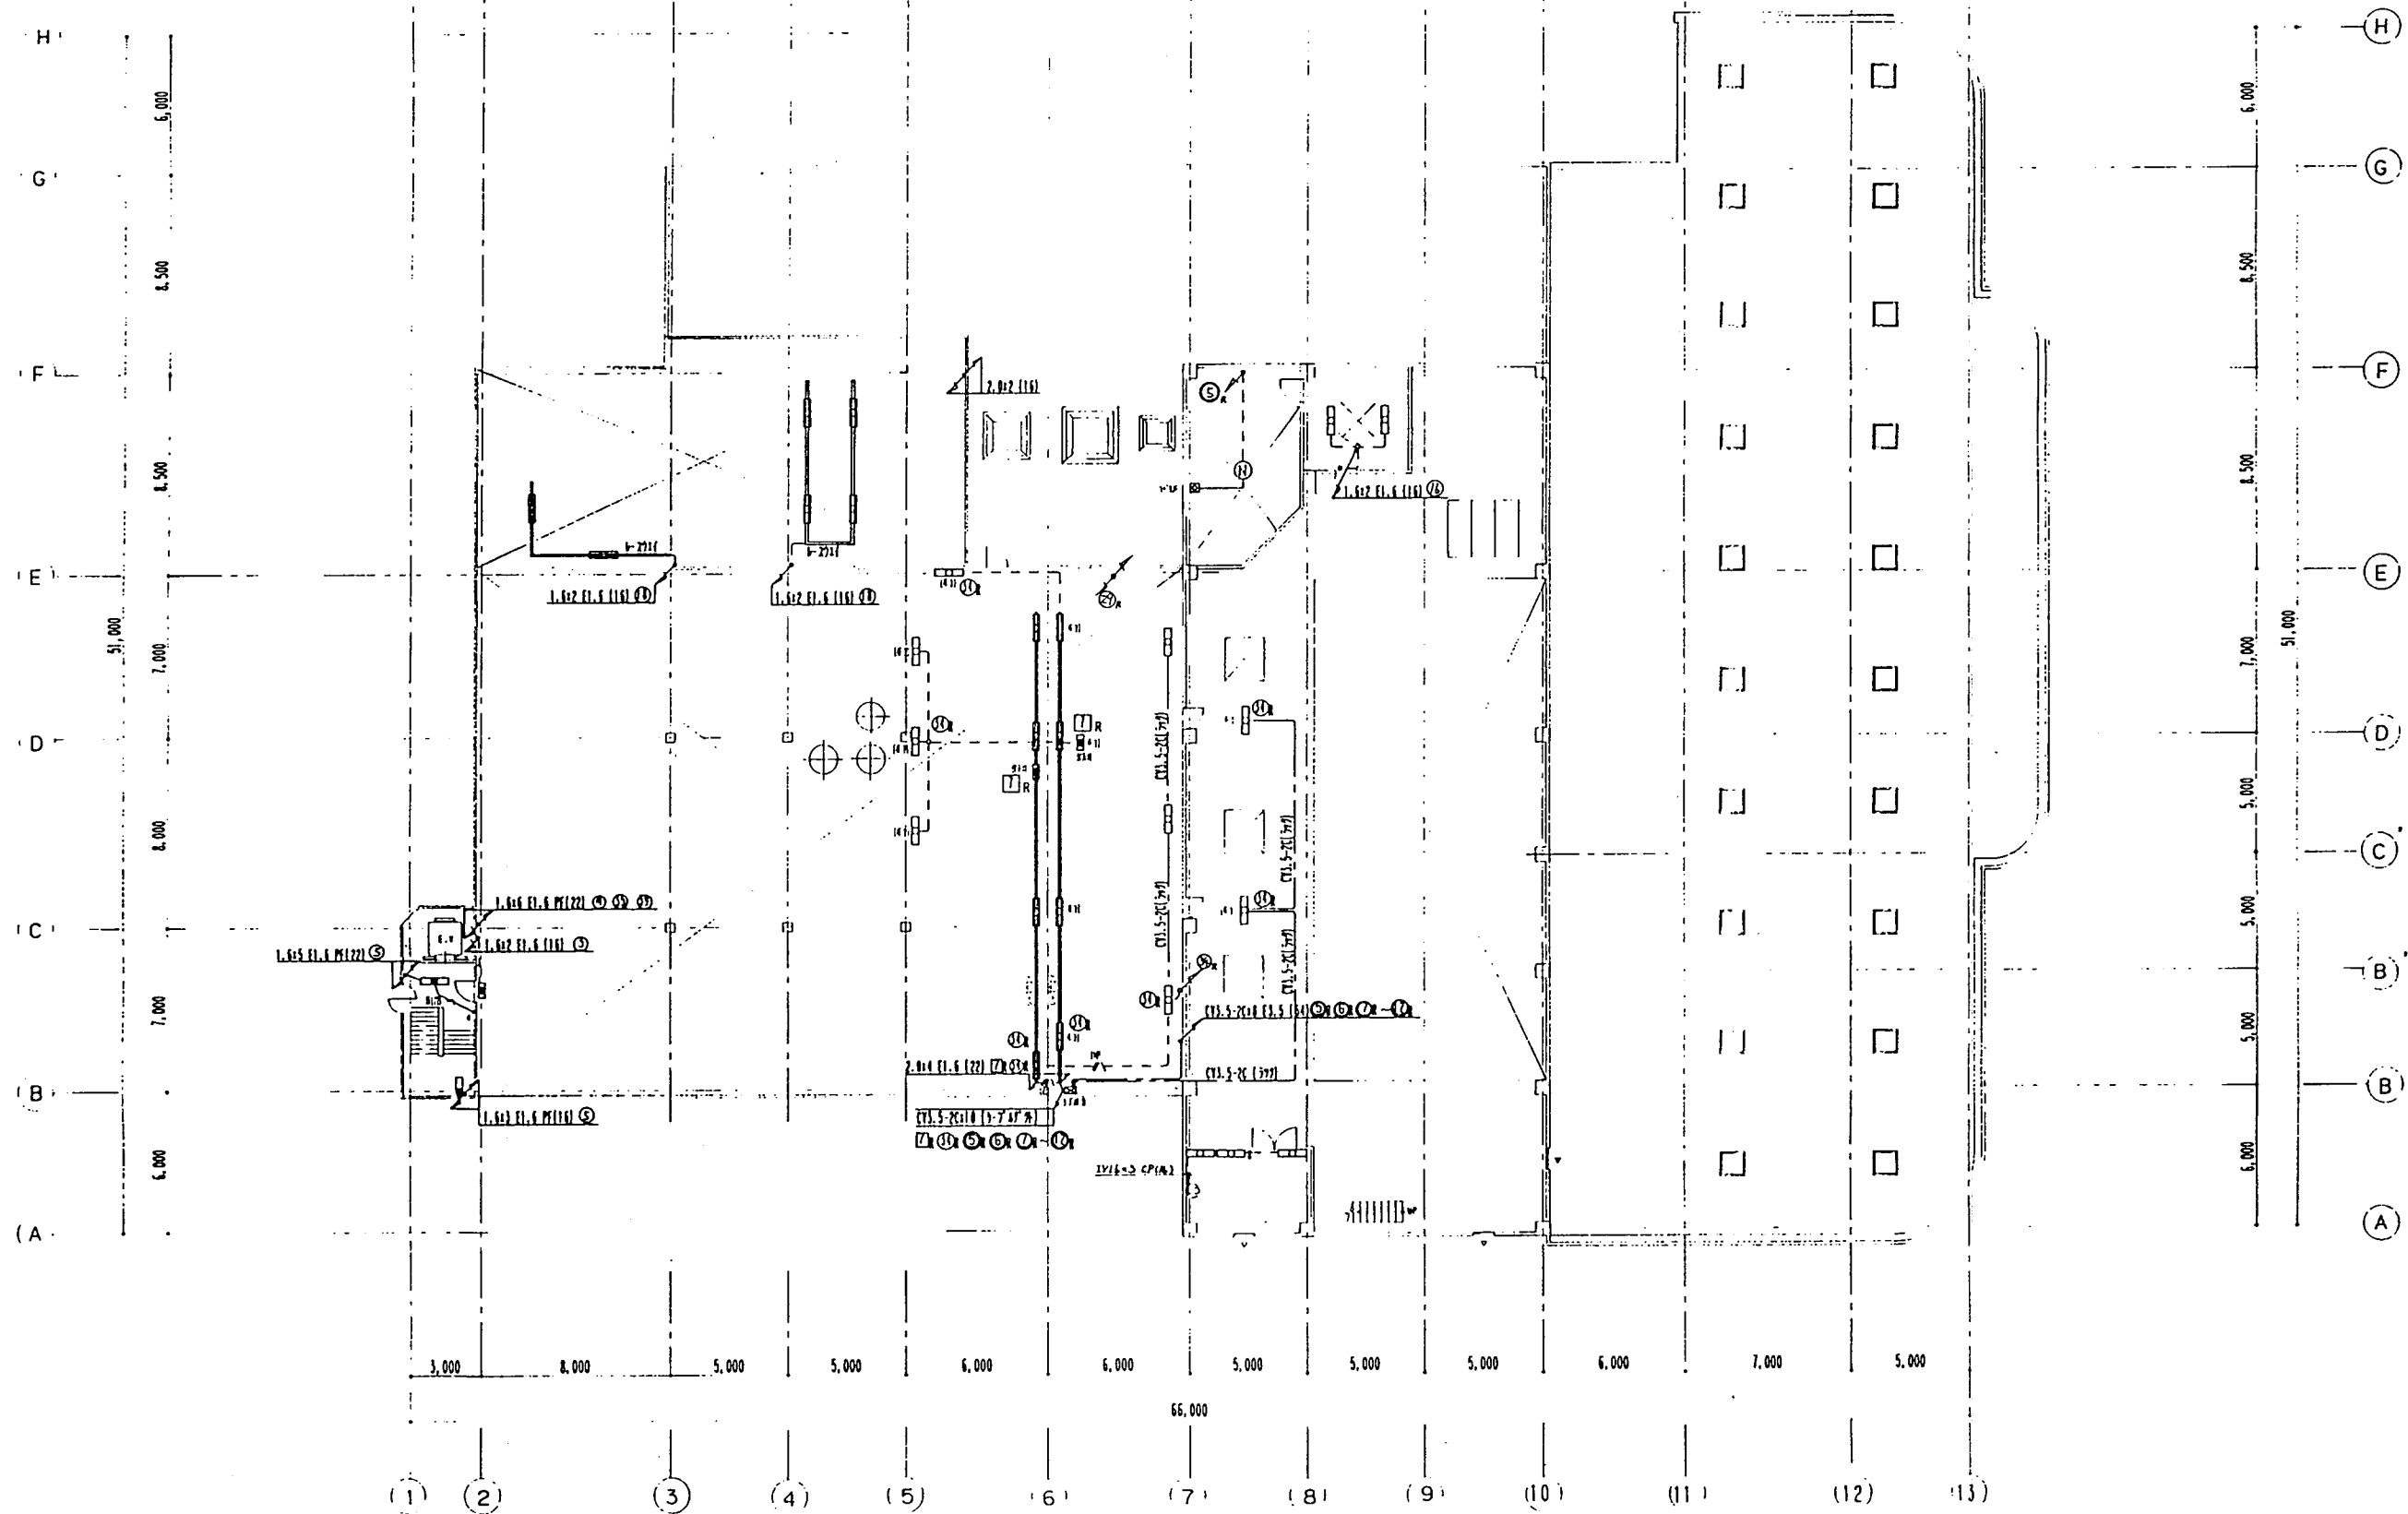


屋名	名	号	材質	E	事
数量	棟	1		大	村市殿
平成 8年 4月 8日	通尺	1:150		大村市環境センターごみ焼却施設建設工事	
水	屋	屋	屋	ごみ処理機	
				電灯設備	4階平面図
 三機工業株式会社				095-3405	

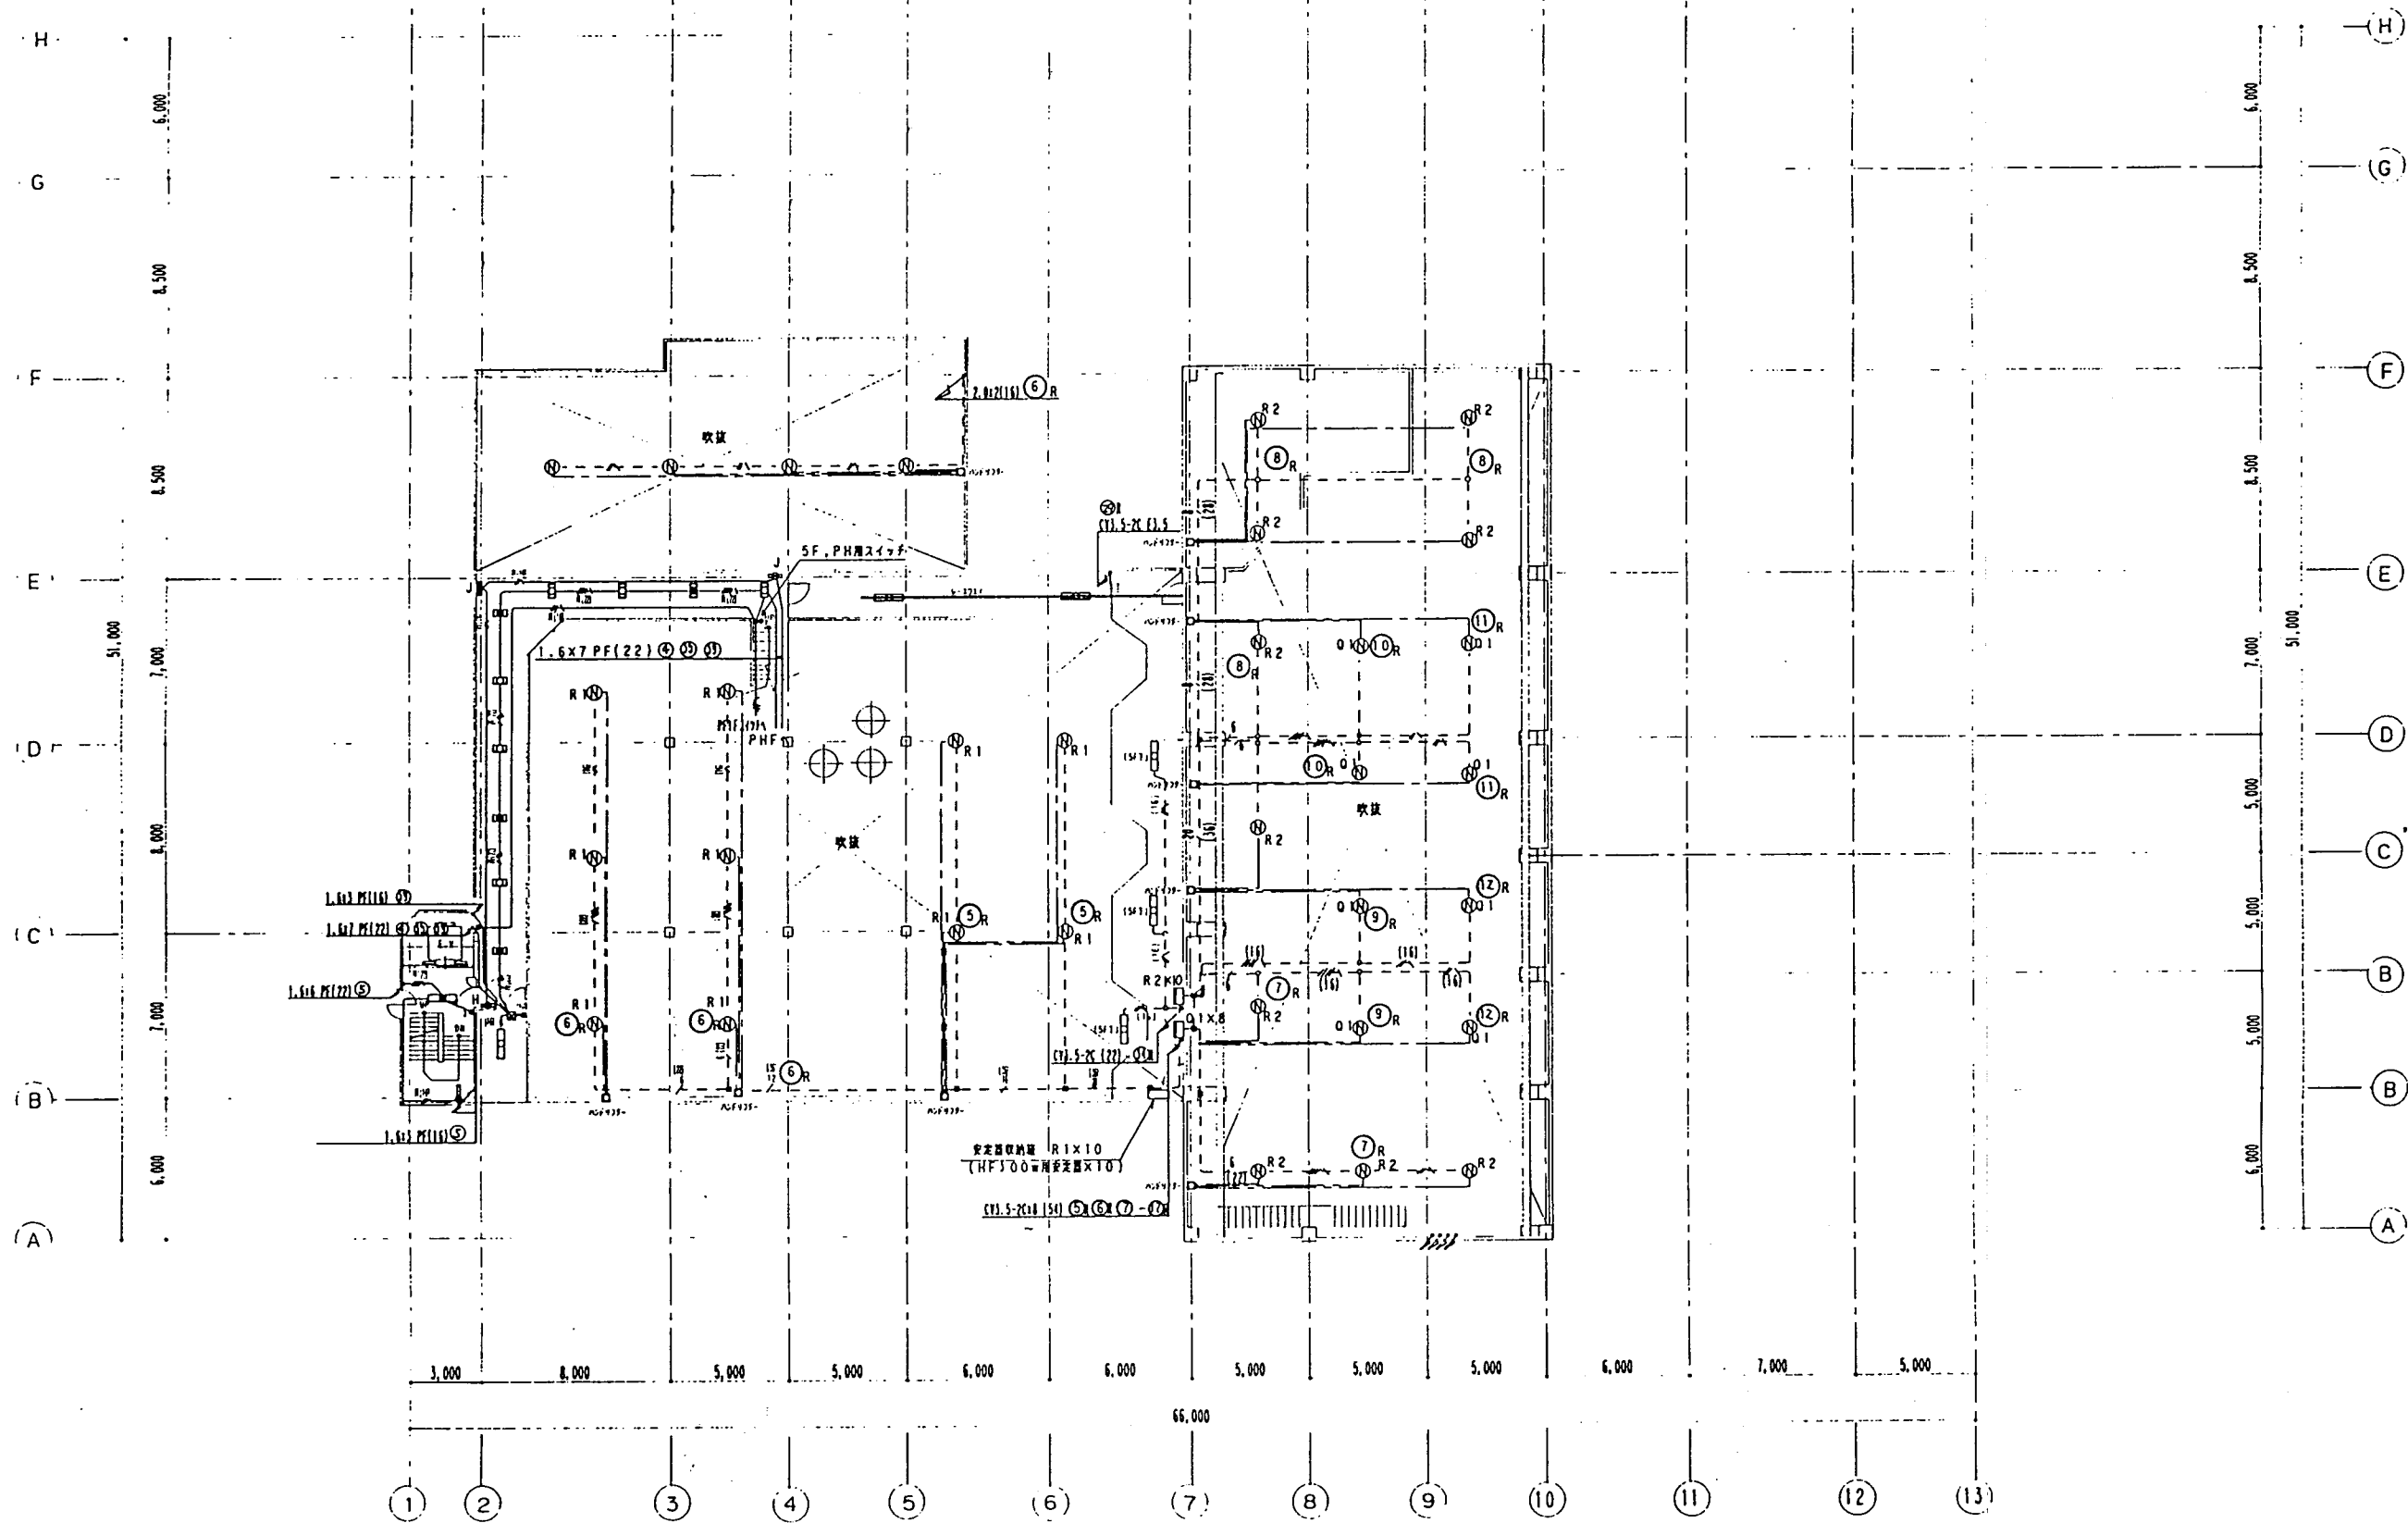


業 主 名		番		附 属		記 事	
業 主		地 区		大 村 市 殿		大村専攻センターごみ焼却施設新築工事	
平成 8 年 4 月 8 日		紙 張 1:150				ごみ処理機 電灯設備 5階平面図	
承 取 照 査 登 録 業 主 設 計 費 用							
 三機工業株式会社				図 号 095—3406			

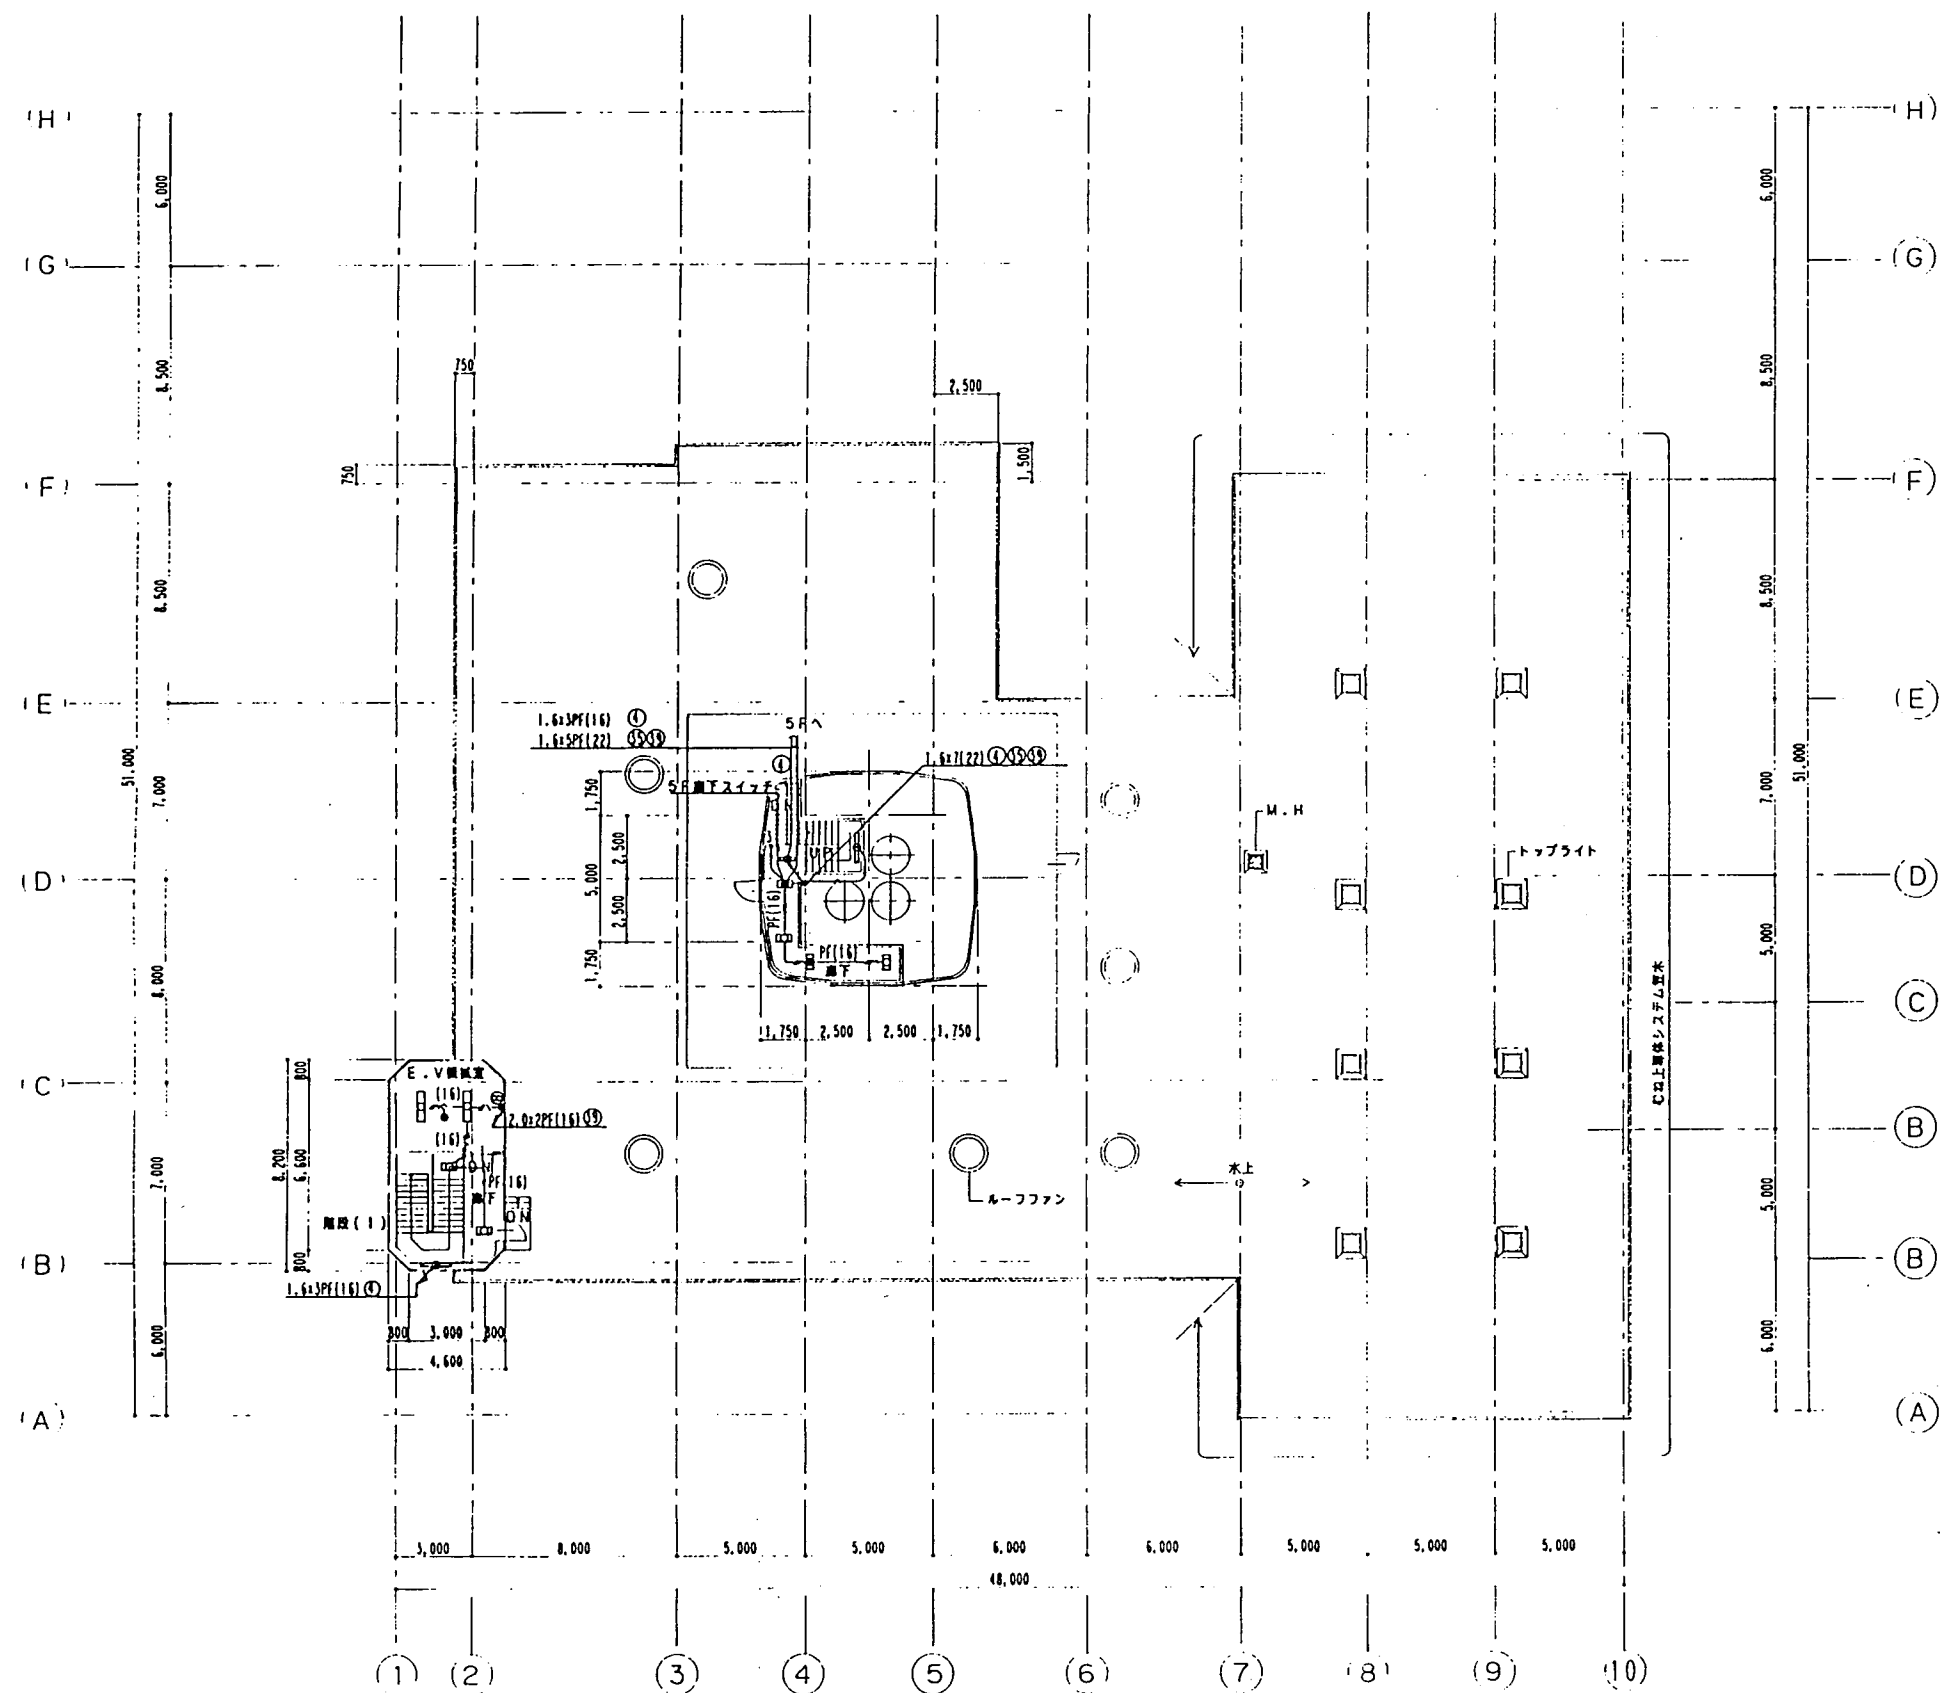


PH1階平面図 S4/150

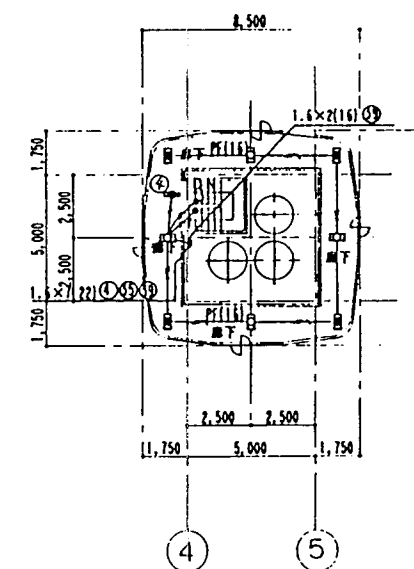

PH2階平面図 S4/150

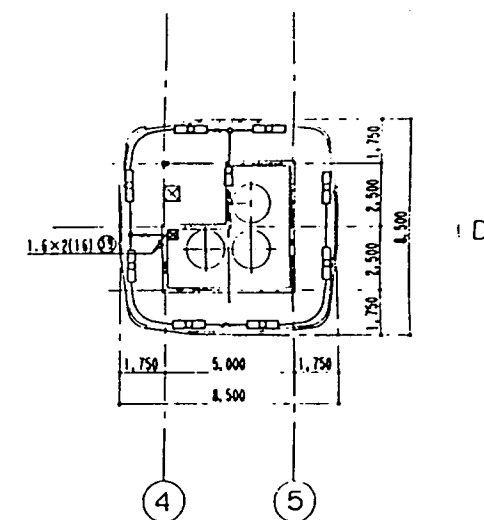


PH3階平面図 S4/150

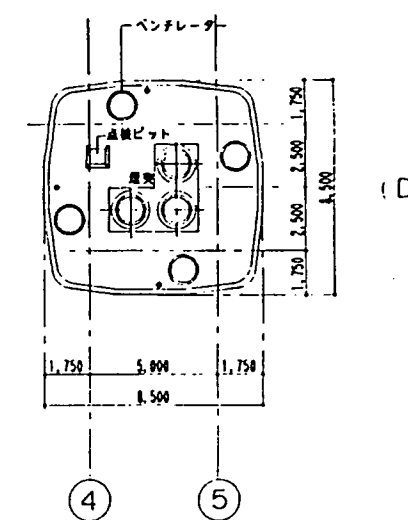



PH4階平面図 S4/150

図名	図番	図尺	図式	図注
PH1階平面図	S4/150	1:150		
PH2階平面図	S4/150	1:150		
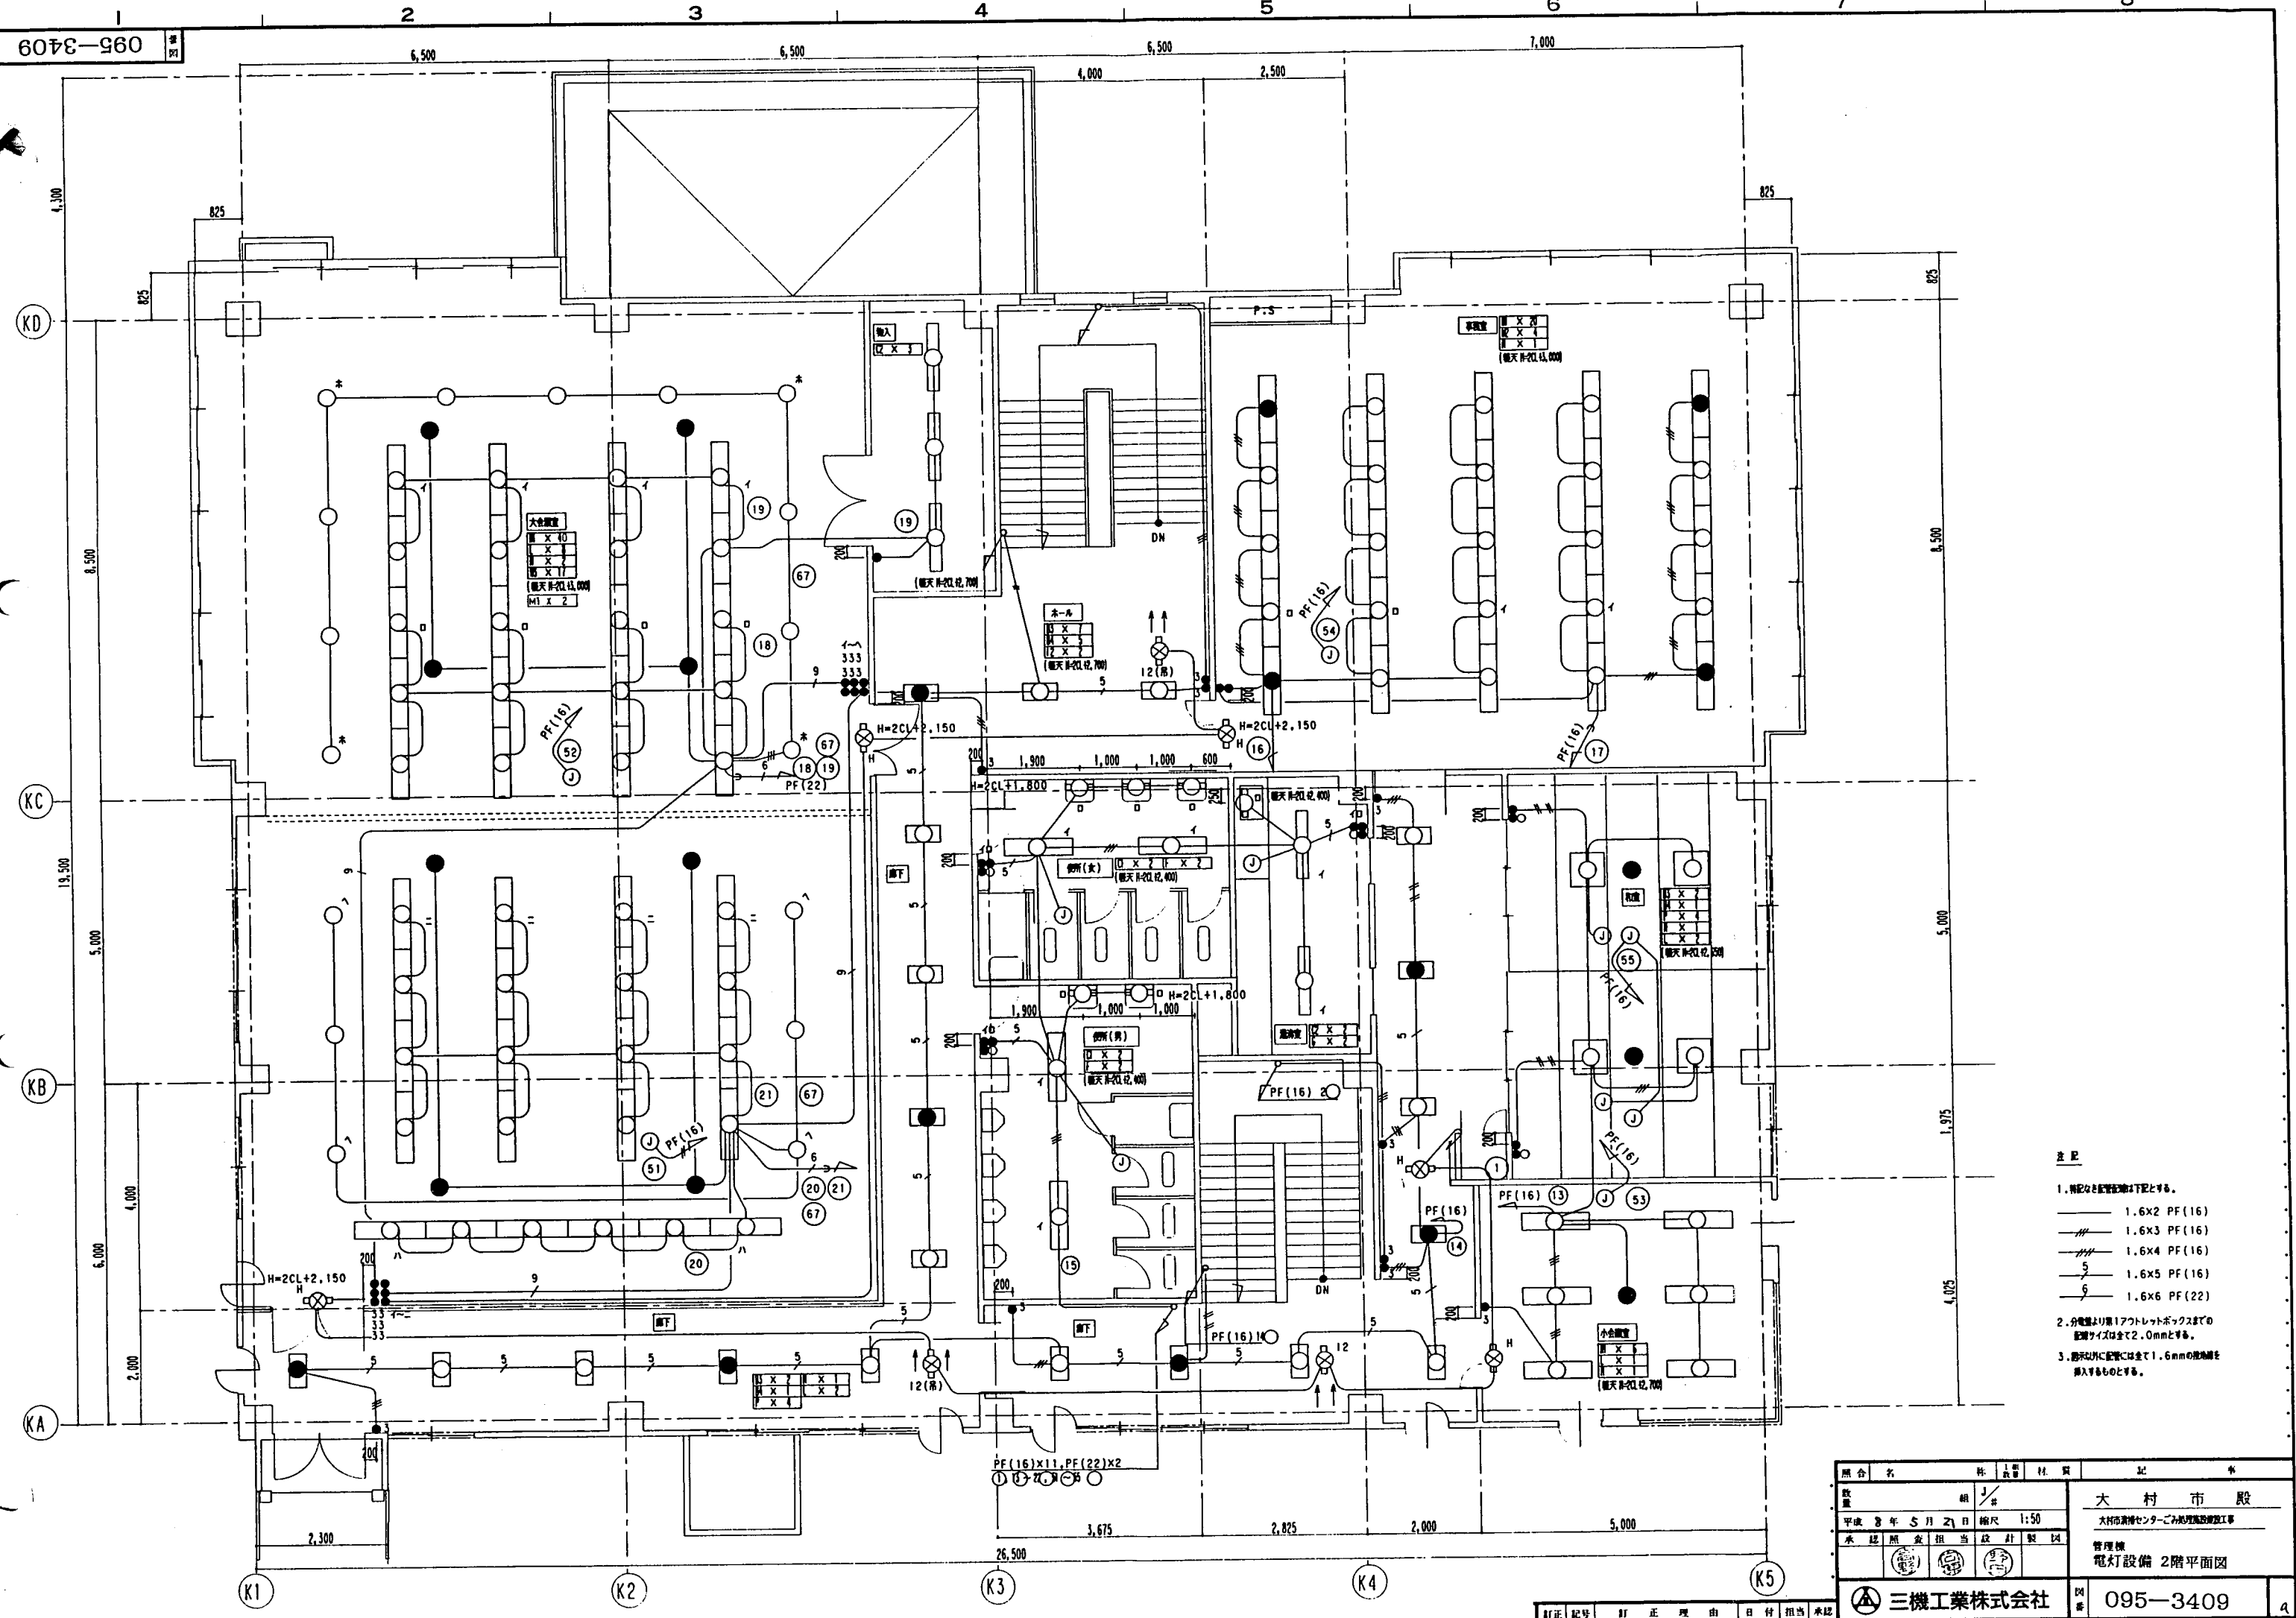

- 注記
1. 特記なしは標準仕様に準拠とする。
 — 1.6x2 PF(16)
 — 1.6x3 PF(16)
 — 1.6x4 PF(16)
 — 1.6x5 PF(16)
 — 1.6x6 PF(22)
 2. 分電盤より第1アウトレットボックスまでの配線サイズは全て2.0mmとする。
 3. 図示以外に配管には全て1.6mmの埋地管を挿入するものとする。

照合名	図	材	記	号
数量	組	材	記	号
平成 8 年 5 月 21 日	図	材	記	号
承認	照	金	担	当
設計	製	図		
大 村 市 役 所				
大村市環境センターごみ処理施設建設工事				
管理棟				
電灯設備 2階平面図				
三機工業株式会社				
095-3409				

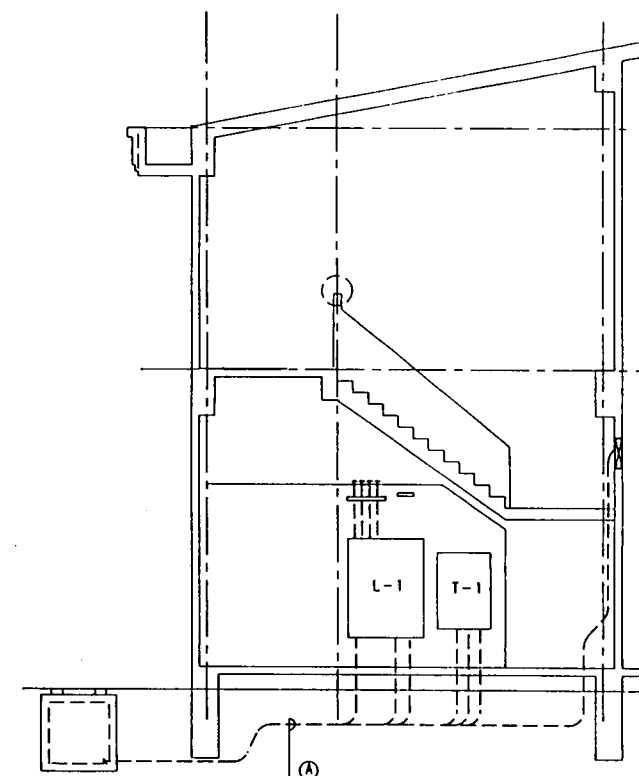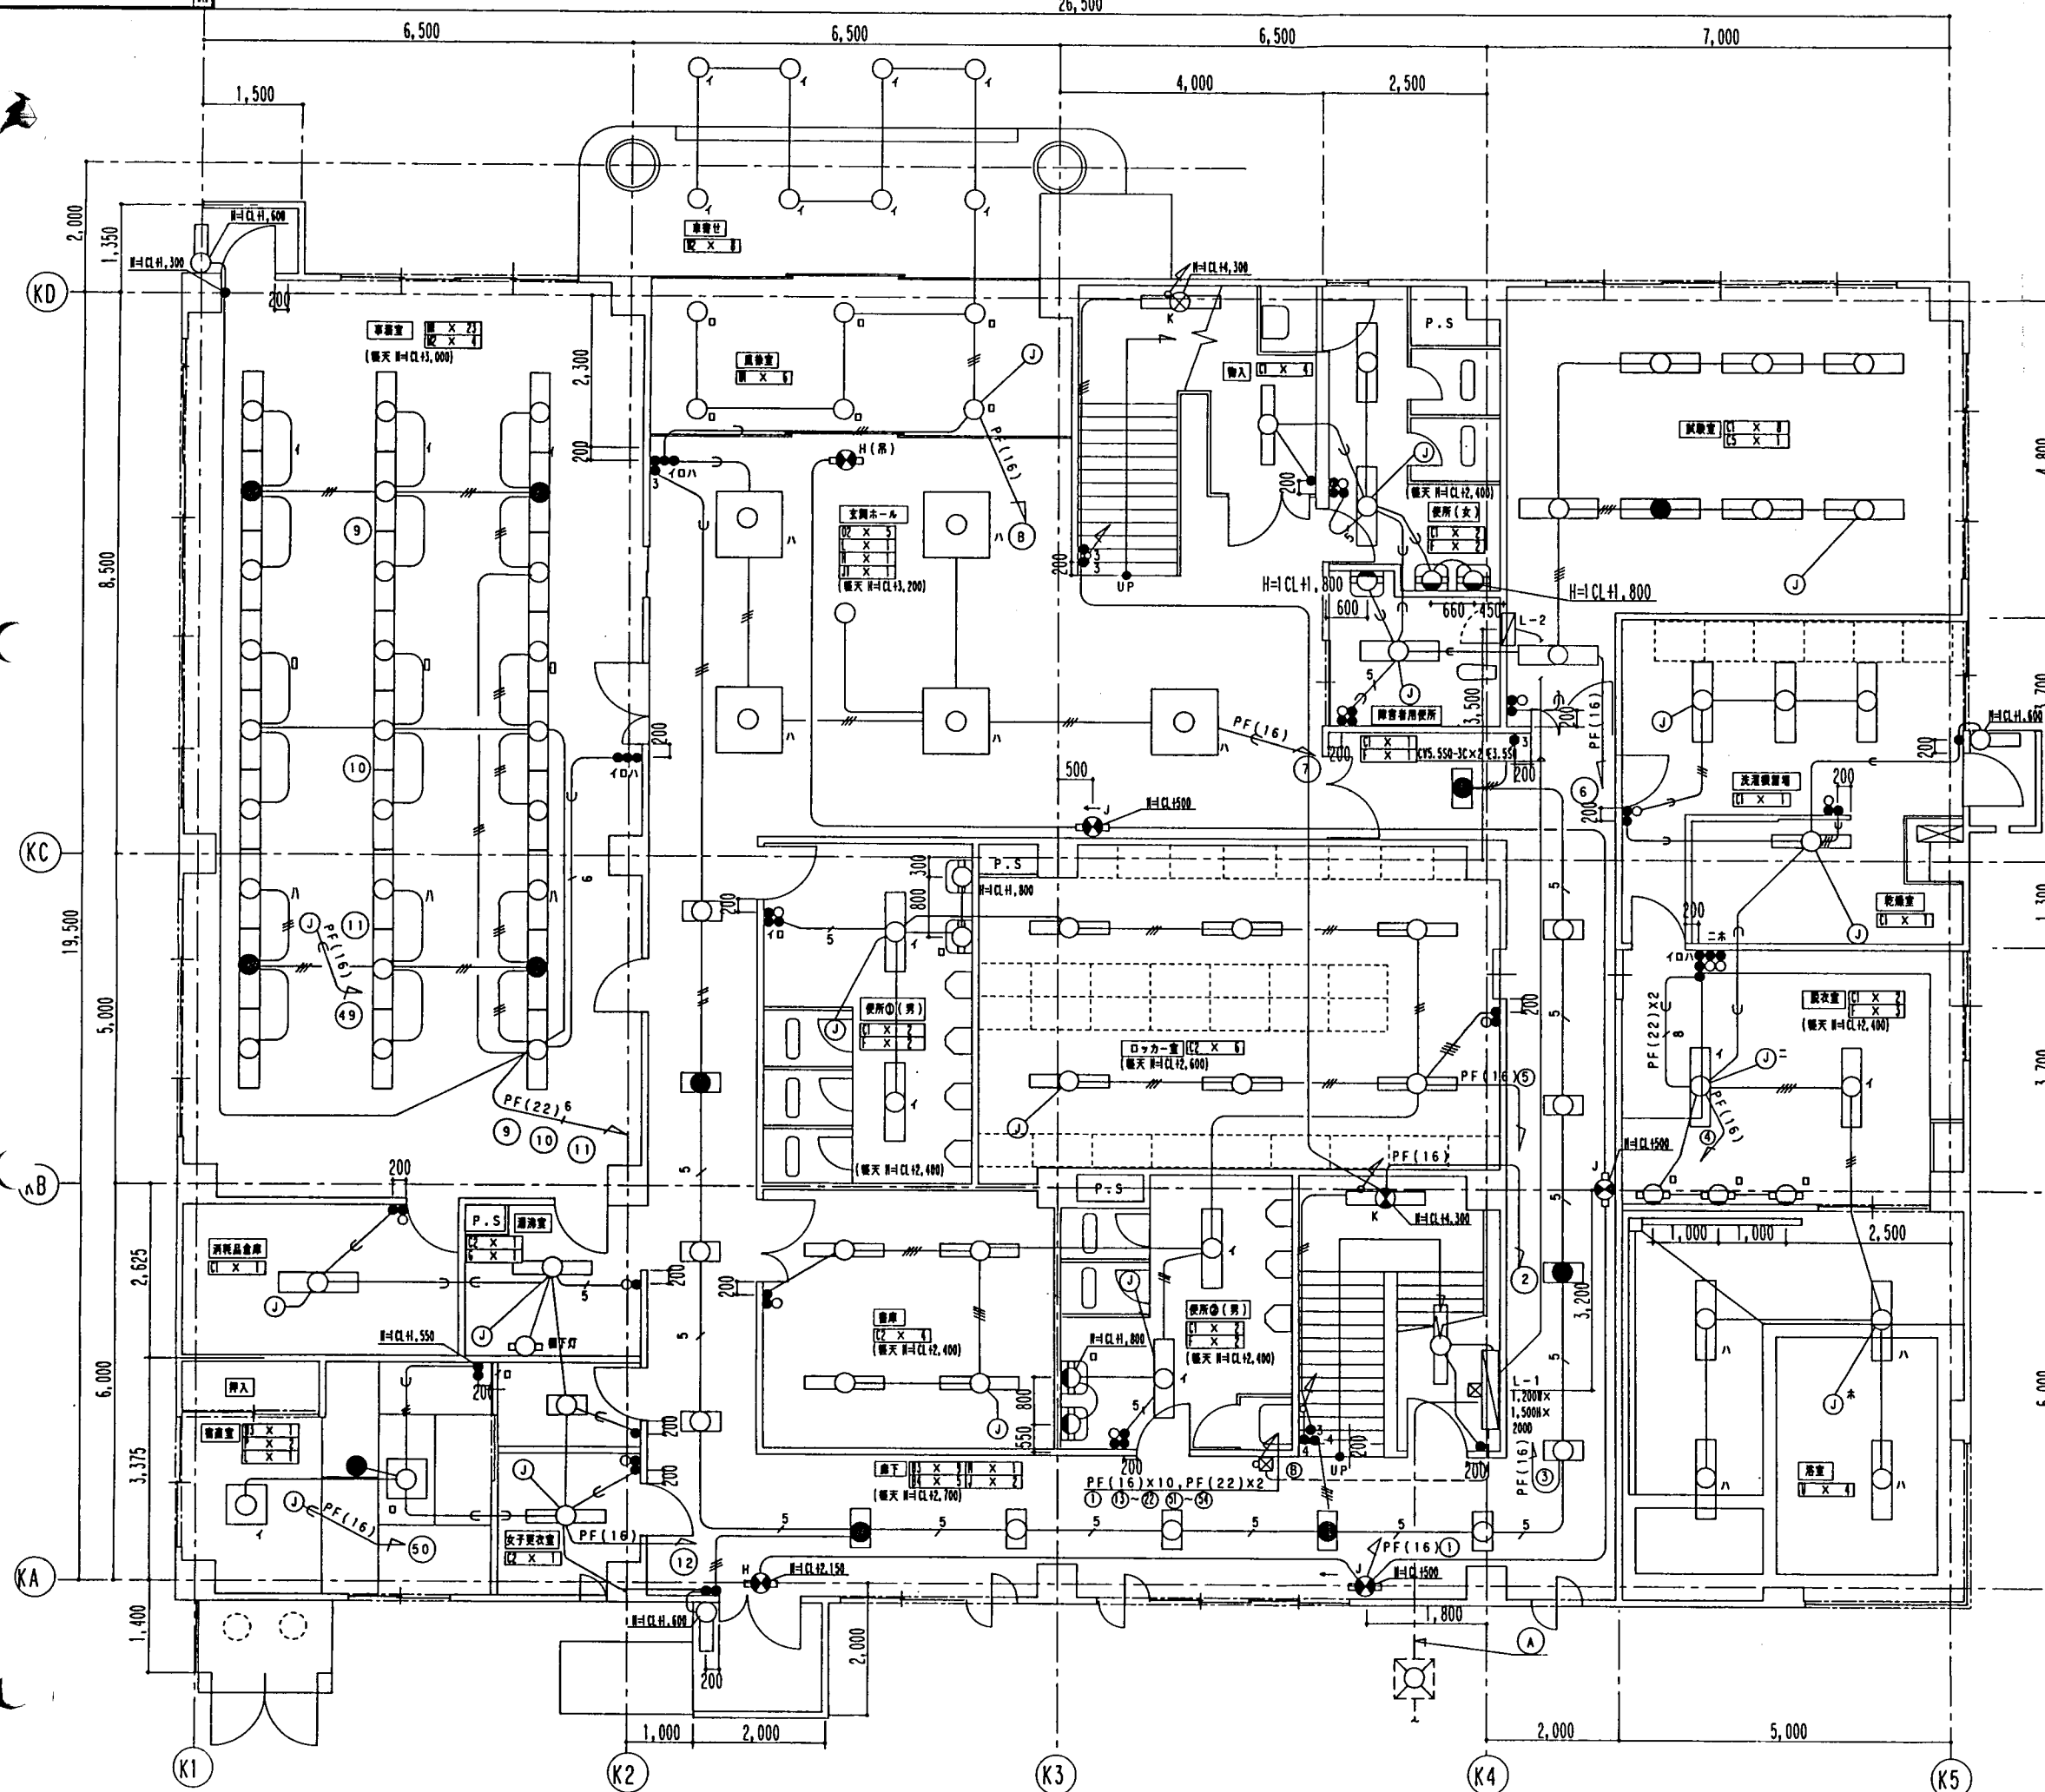

600V CW-T 200SD E14SD PE(104)	ごみ処理照明電灯主幹
CYS-550-3C×2	PE(54)
CYS-550-3C	ドラフトチェンバ電線
予備	PE(54)

2.0×28 E1.6(42) ① ⑬~⑳ ㉑~㉔

注 記


1. 特記なき配管配線は下記とする。
- | | |
|-----------------|---------------|
| _____ | 1.6×2 PF (16) |
| ____ | 1.6×3 PF (16) |
| ____ | 1.6×4 PF (16) |
| <u>5</u> | 1.6×5 PF (16) |
| <u>6</u> | 1.6×6 PF (22) |
2. 特記なきスイッチボックスは
 $H = 1CL + 1,300$ とする。
3. 分電盤より第1アウトレットボックスまでの配線サイズは全て2.0mmとする。
4. 図示以外に配管又は全て1.6mmの埋込電線を挿入するものとする。
5. 電気取付金具位置は、天吊状態による。

黒合	名	称	1 出 番	材 質	記 号	
数量	組	J / #			大 村 市 殿	
平成 8 年 5 月 21 日	縮尺	1:50			大村市清浄センターごみ処理施設建設工事	
承認	黒合	担当	設計	製 図	管理棟 電灯設備 1階平面図	
  						
三機工業株式会社				図番	095-3408	




1. 明記など打込設置内コンセント配線は、172.6mmを使用する事。
又、埋込線は、171.6mm(壁)を使用する事。

期 日	名	称	1 冊 数	材 質	記 事
数 量	冊		冊	冊	大 村 市 股
平成 8 年 4 月 日	冊 尺 1:150		大村市環境センターごみ処理場建設費工事		
永 年 冊 数	冊 数	冊 数	冊 数	冊 数	ごみ処理場 コンセント設備 1階平面図
					
	三機工業株式会社				095-3410

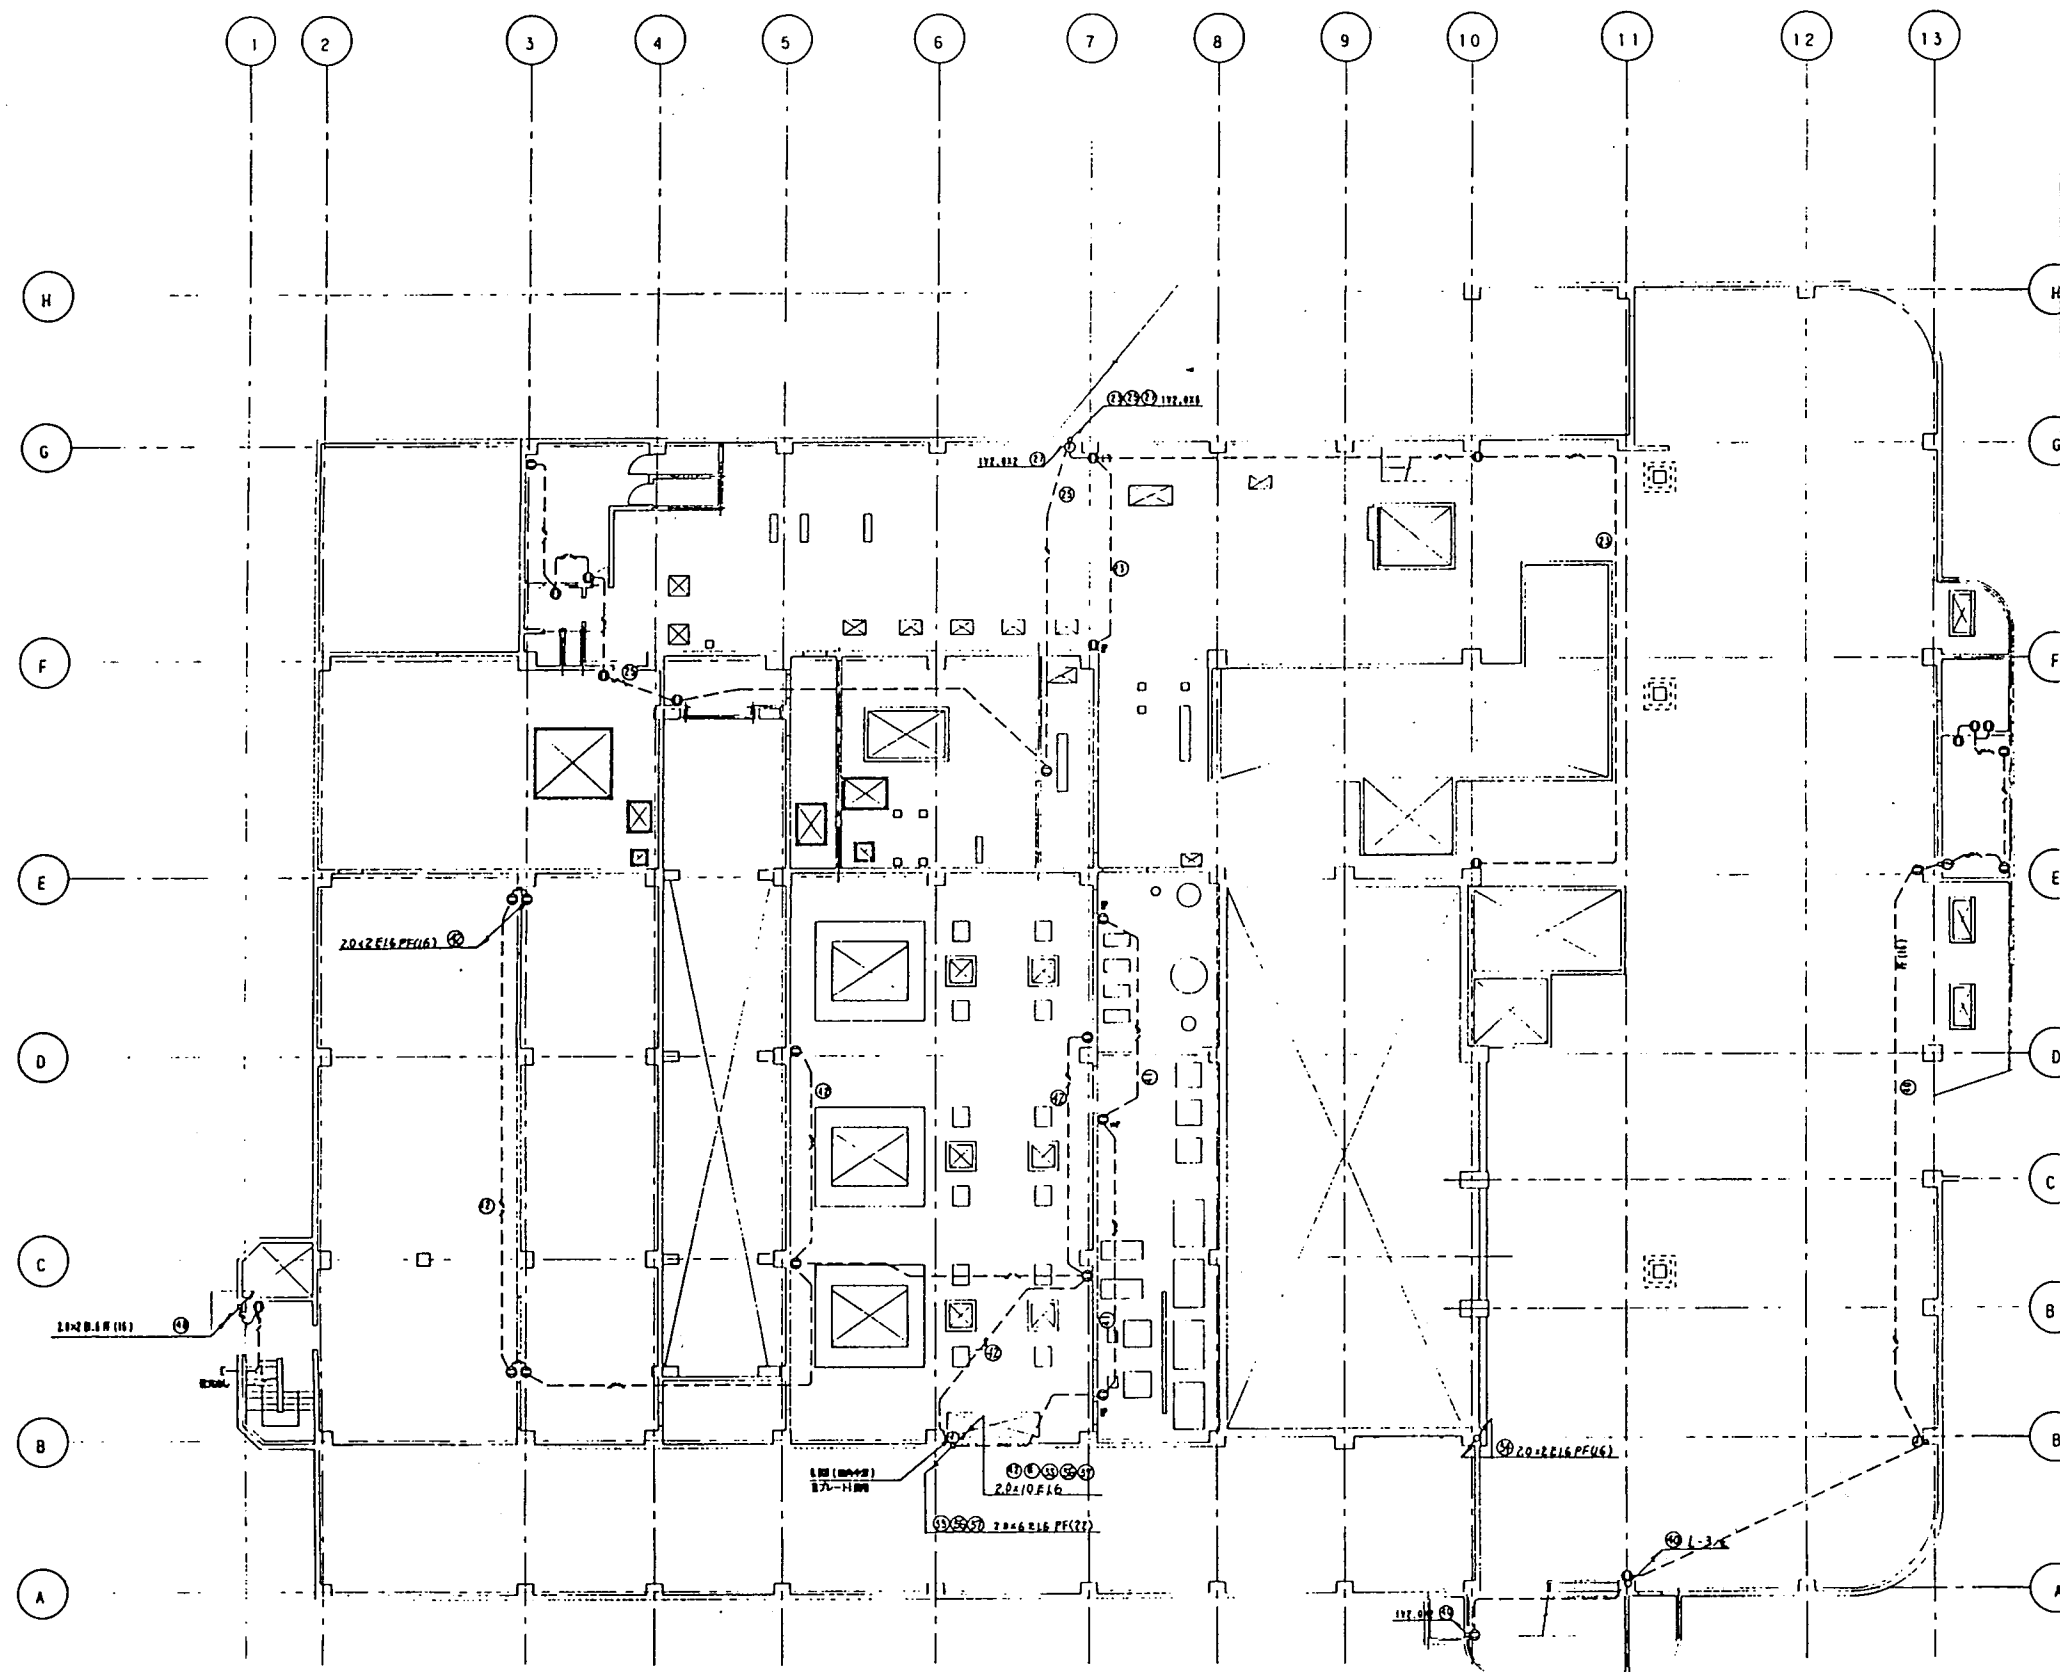


- 取 扱**
1. 図中帳票取付レベルまでは、全て只よりの読みをする。
(帳票名は全て中心読みとする。)
 2. 帳票名は行込帳票内コンセント帳票は、1行、2mmを使用する事。
又、普通帳票は、1行、5mm(横)を使用する事。


屋名	名	称	1	2	
屋名			名			称			1			2			
平成 9 年 4 月 日			期次			1:50			大 村 専 業			大村専業センターごみ処理施設増設工事			ごみ処理施設 コンセント設備 2階平面図			095-3411	
承 取			業 主			設 計			監 理			施 工			検 査			監 査			監 理			監 査			監 理			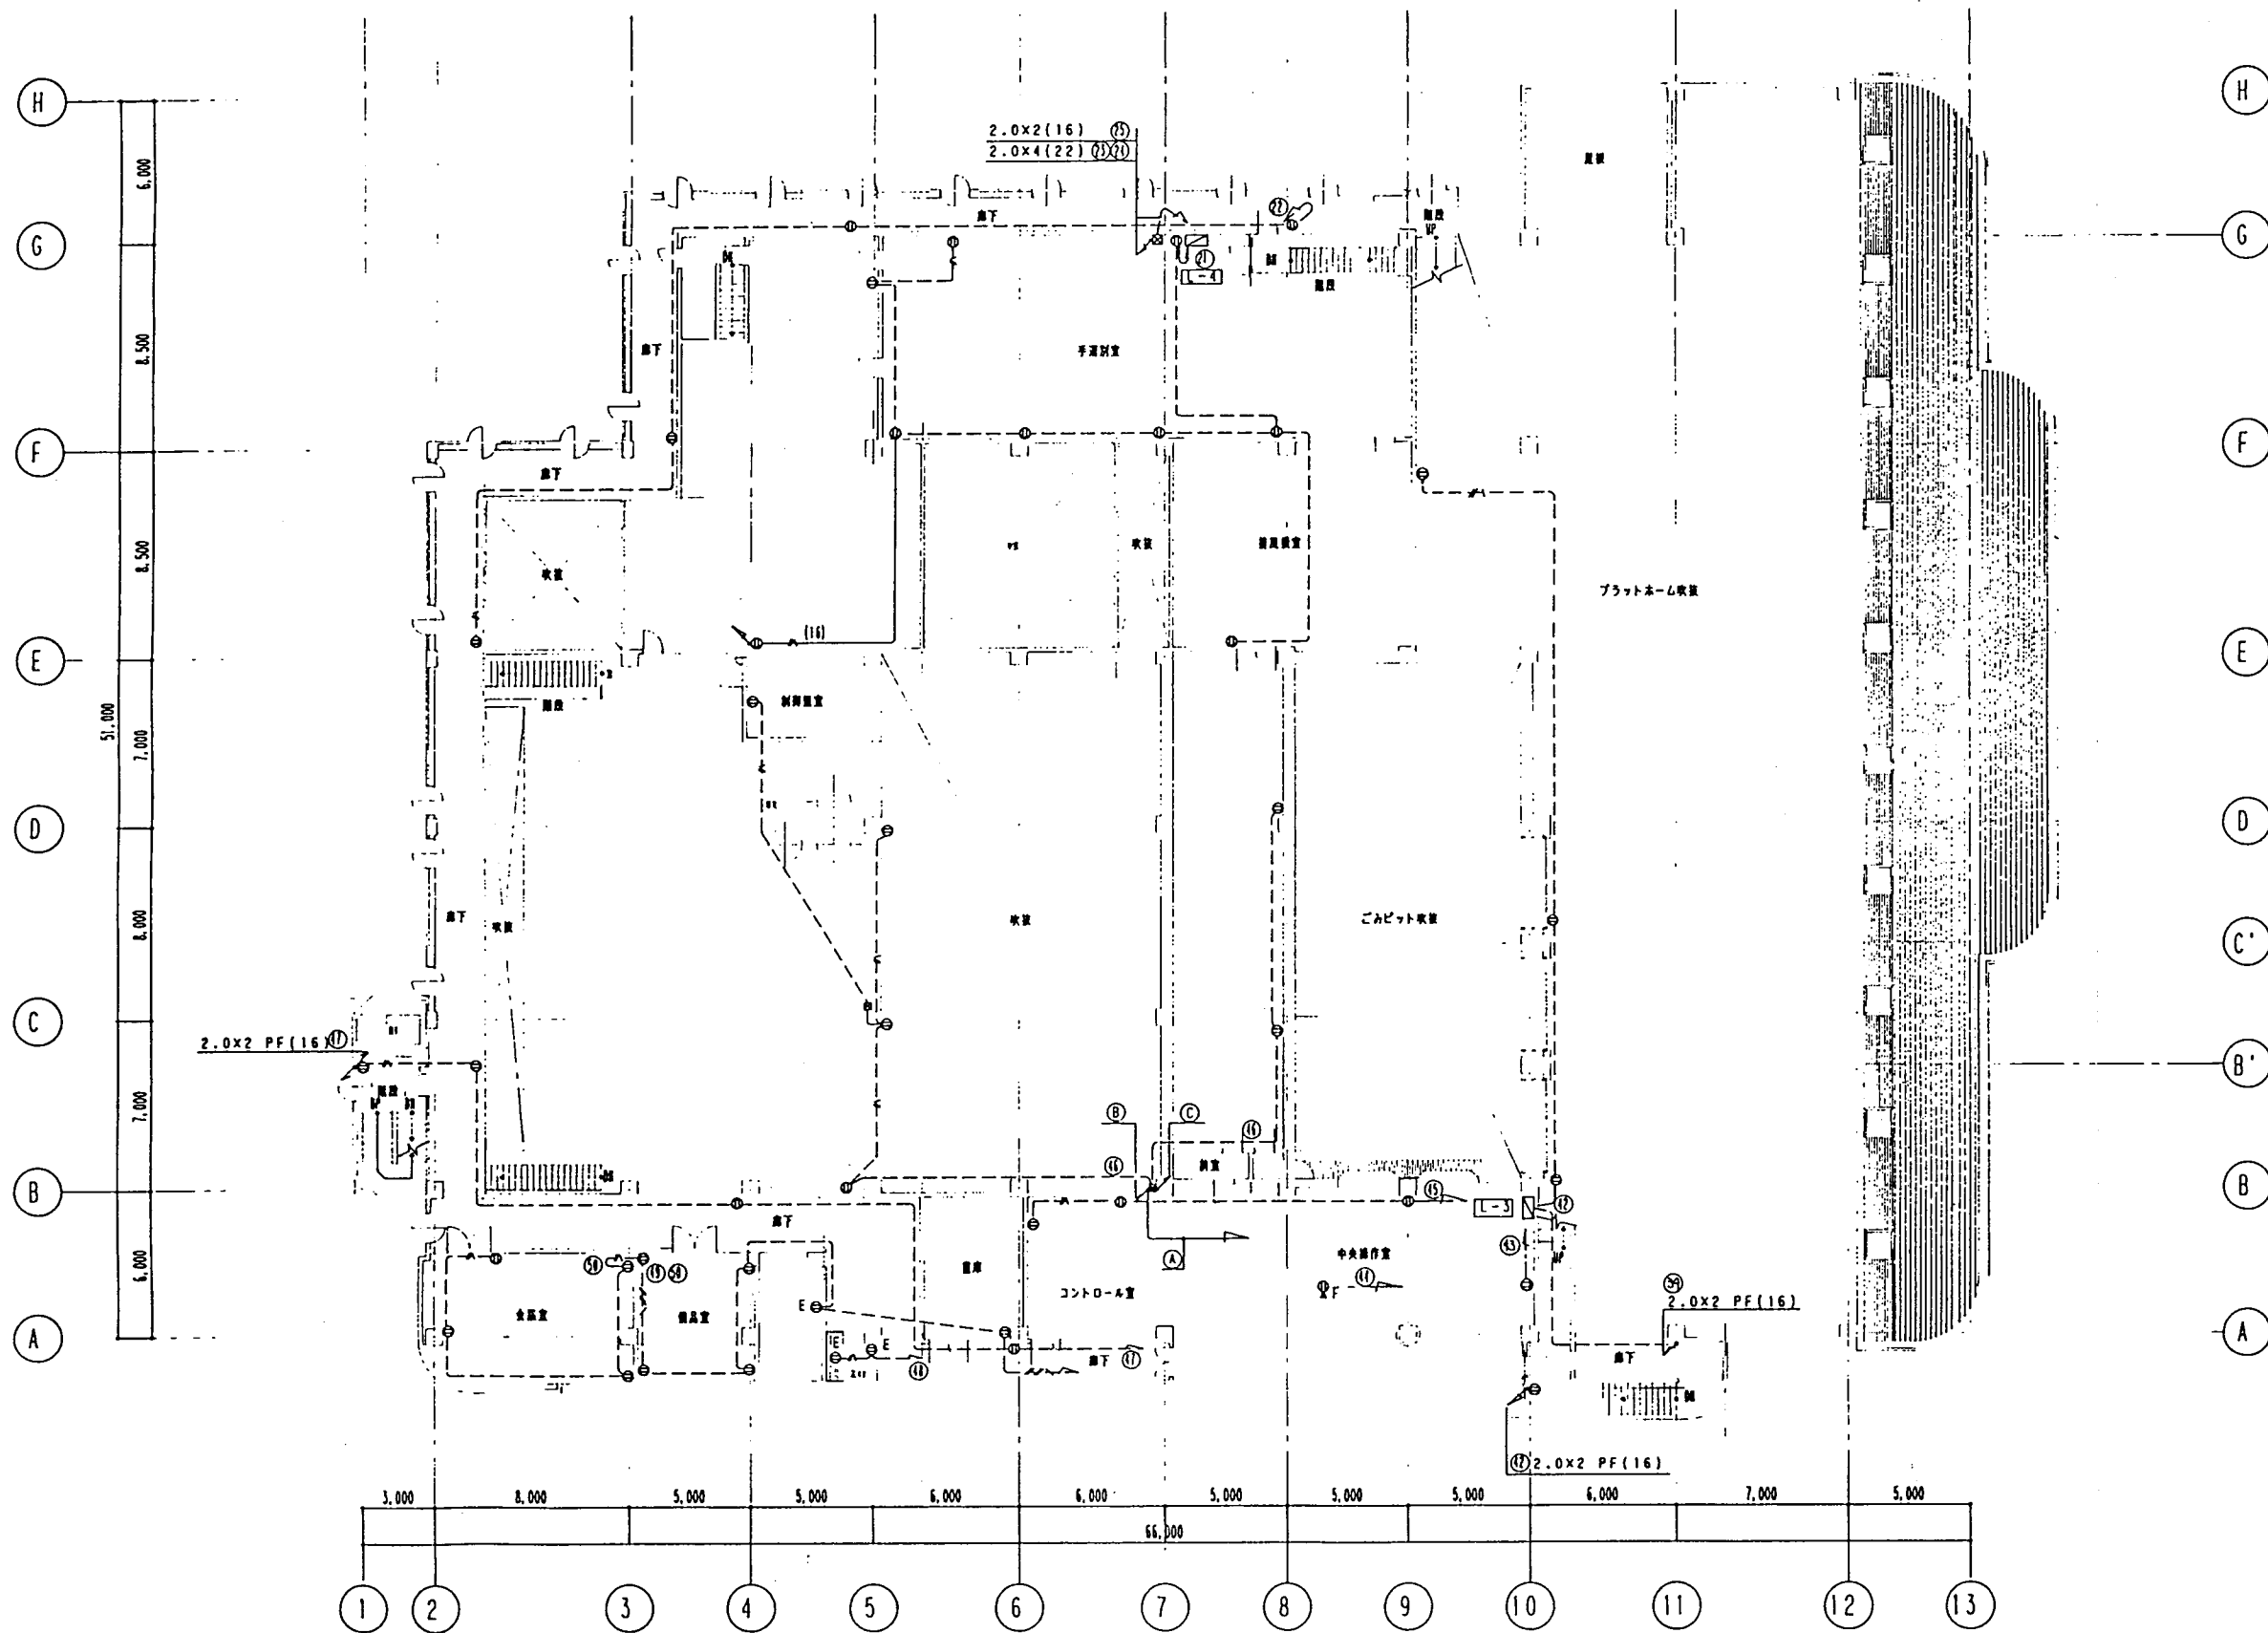





A	CV 3.5°-2° ⑤
	CV 3.5°-4° ⑥⑦⑧⑨
	CV 3.5°-6° ⑩⑪
B	1F 2.0x6(28) ⑫⑬
	2F 2.0x4(22) ⑭⑮
C	4F 2.0x2(16) ⑯
	5F 2.0x2(16) ⑰

大村市 殿	
大村市環境センターごみ処理施設新築工事	
平成 年 月 日	図尺 1:150
ごみ処理施設 コンセント設備 3階平面図	
三機工業株式会社	
095-3412	

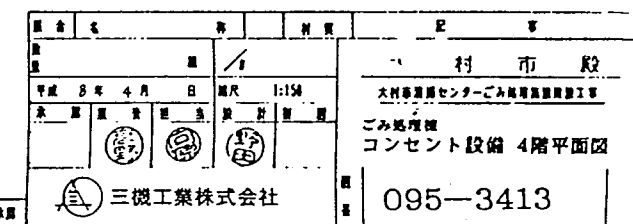


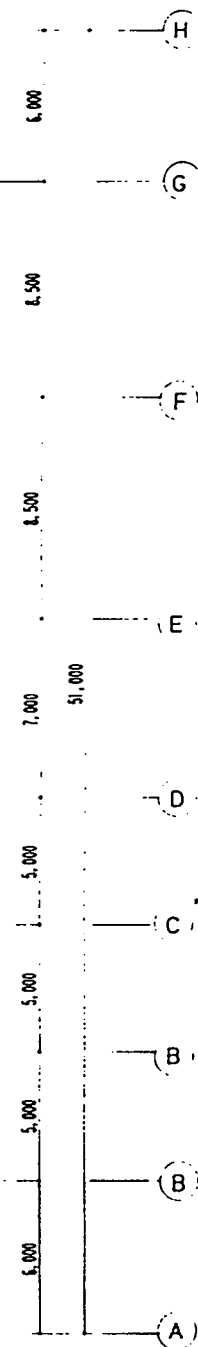

国	名	第	封	票	記	事
国名		通		号	大 村 市 股	
平成 8 年 4 月 日		通入		1:1	大村通商センターごみ処理施設建設工事	
取	原	資	金	計	ごみ処理機 コンセント設備 5階平面図	
						
三機工業株式会社		三機工業株式会社		三機工業株式会社		
						
三機工業株式会社		三機工業株式会社		三機工業株式会社		

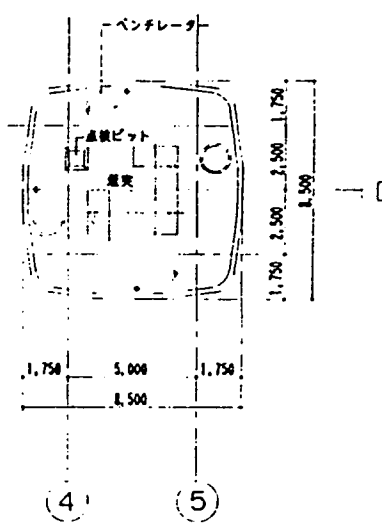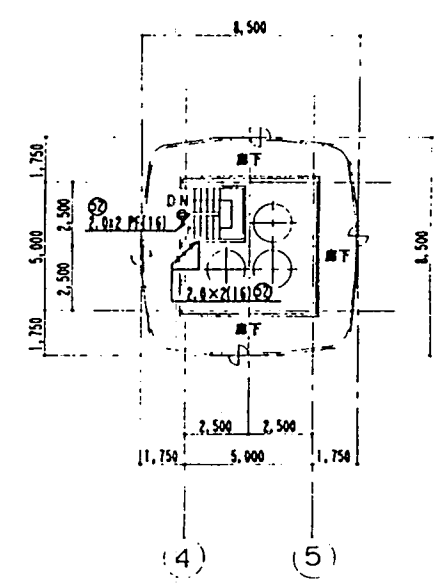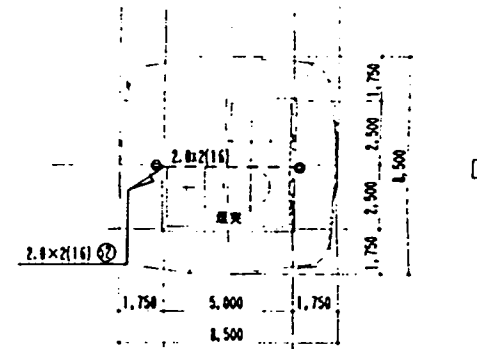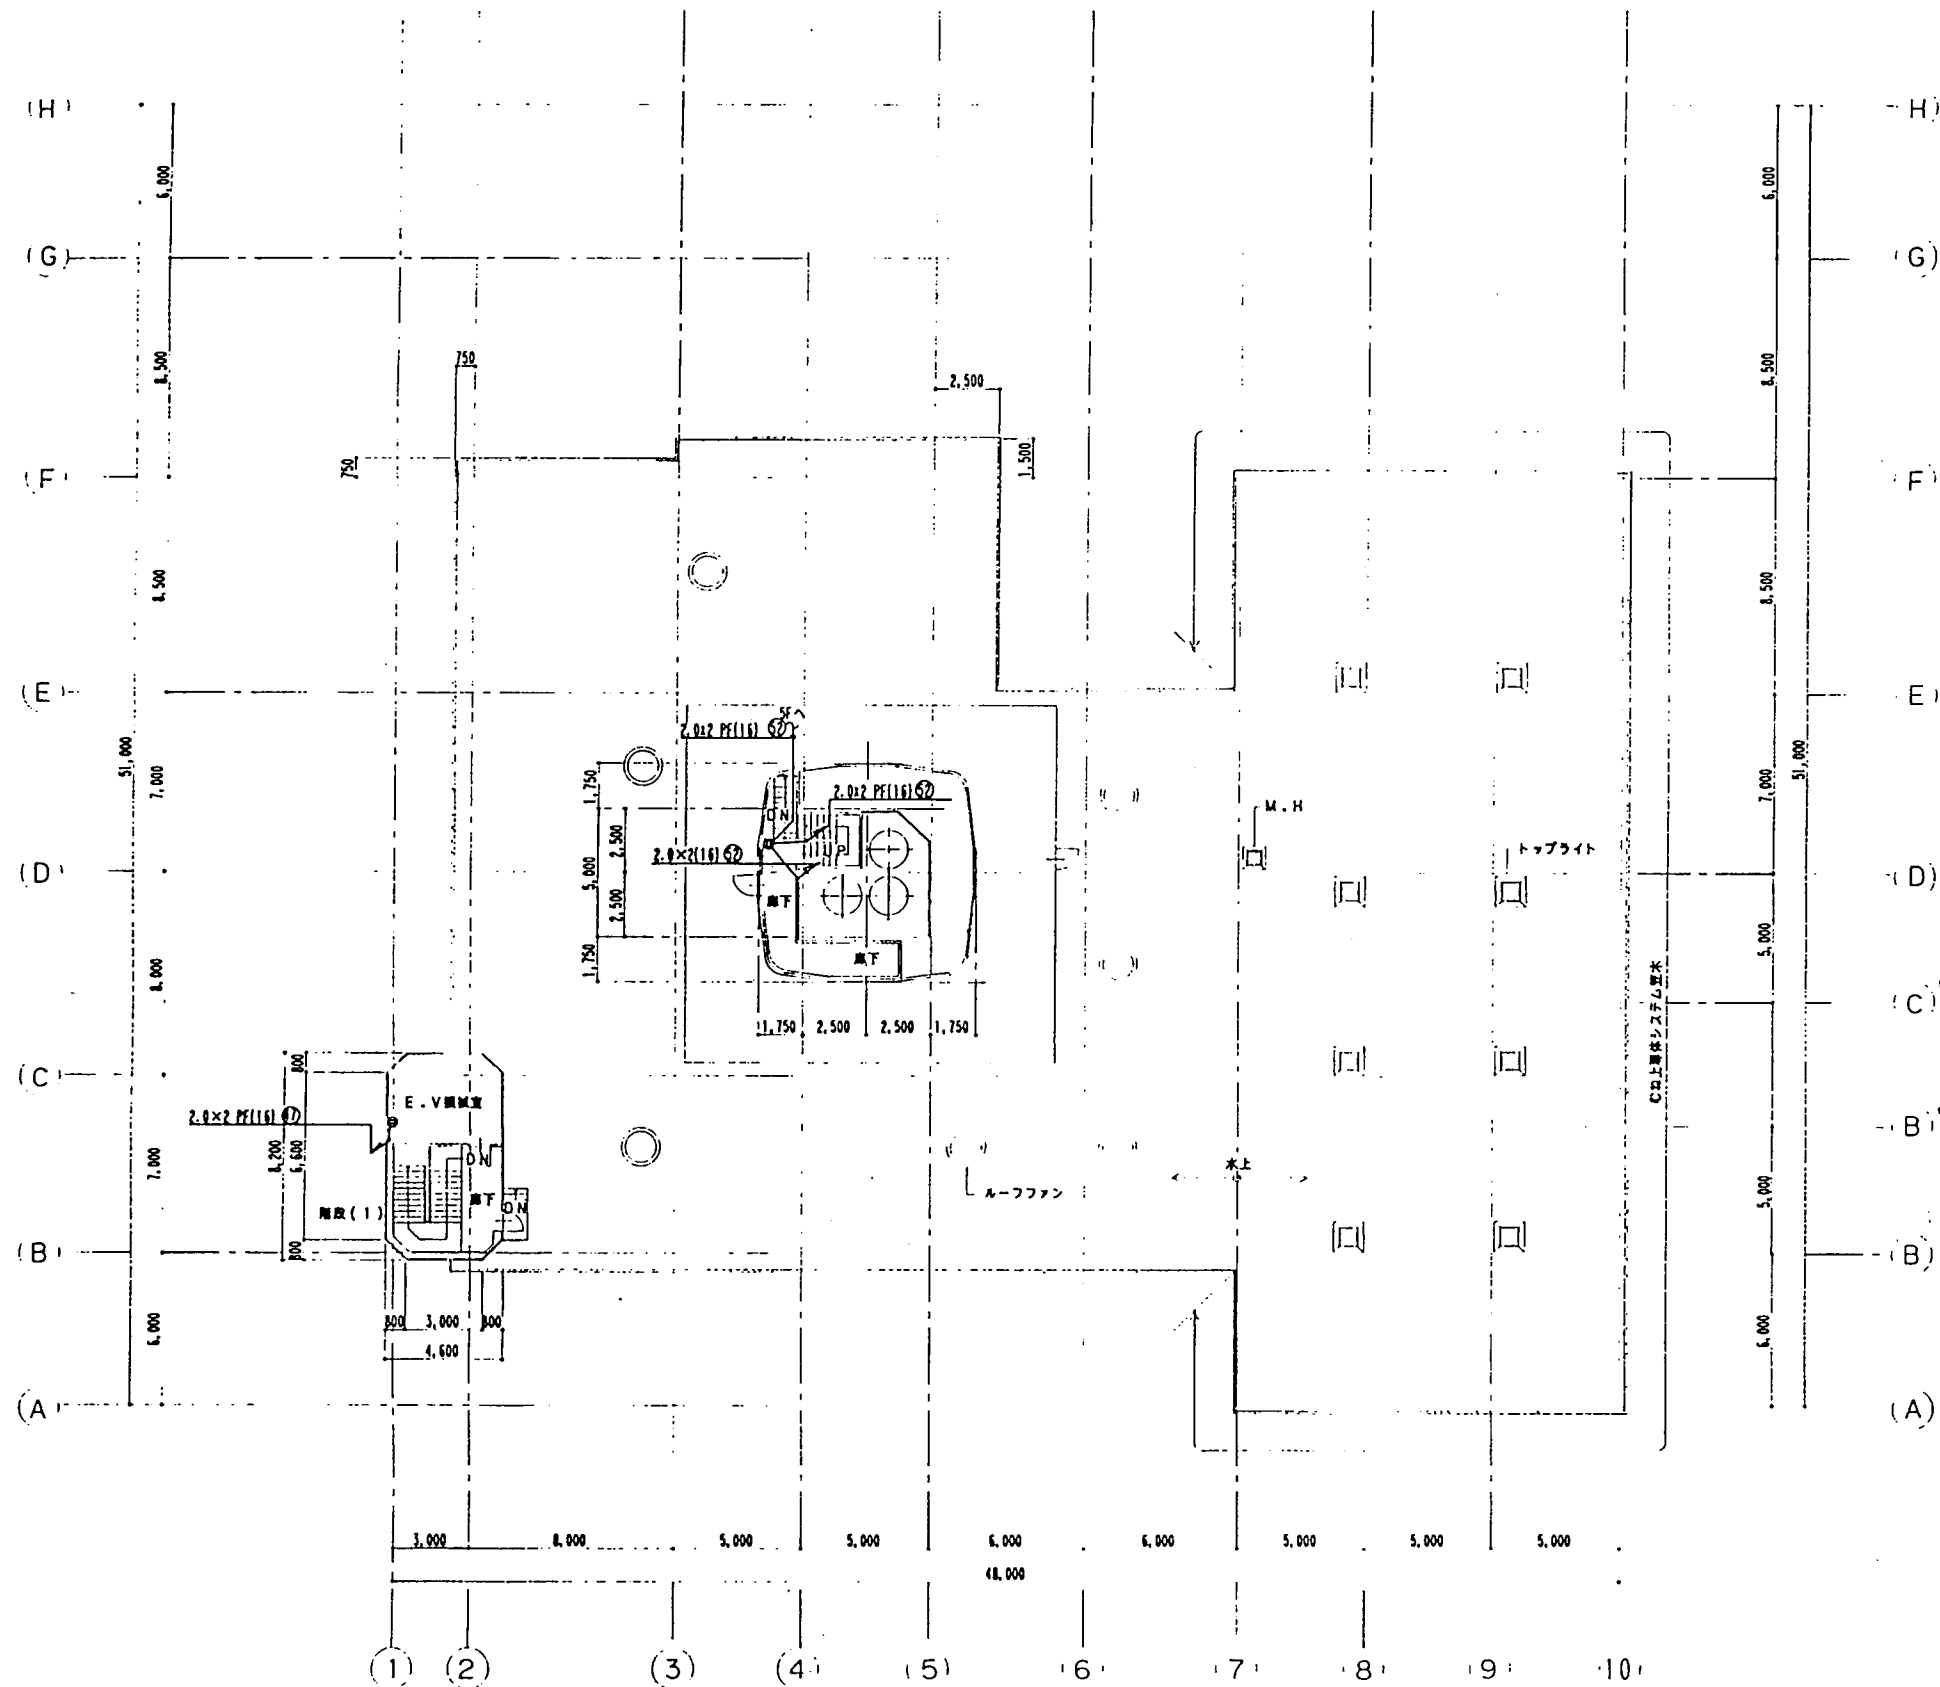

図名	図番	図尺	図式	図説
PH1階平面図	S4/150	1:150	図式	図説
PH2階平面図	S4/150	1:150	図式	図説
PH3階平面図	S4/150	1:150	図式	図説
PHR階平面図	S4/150	1:150	図式	図説

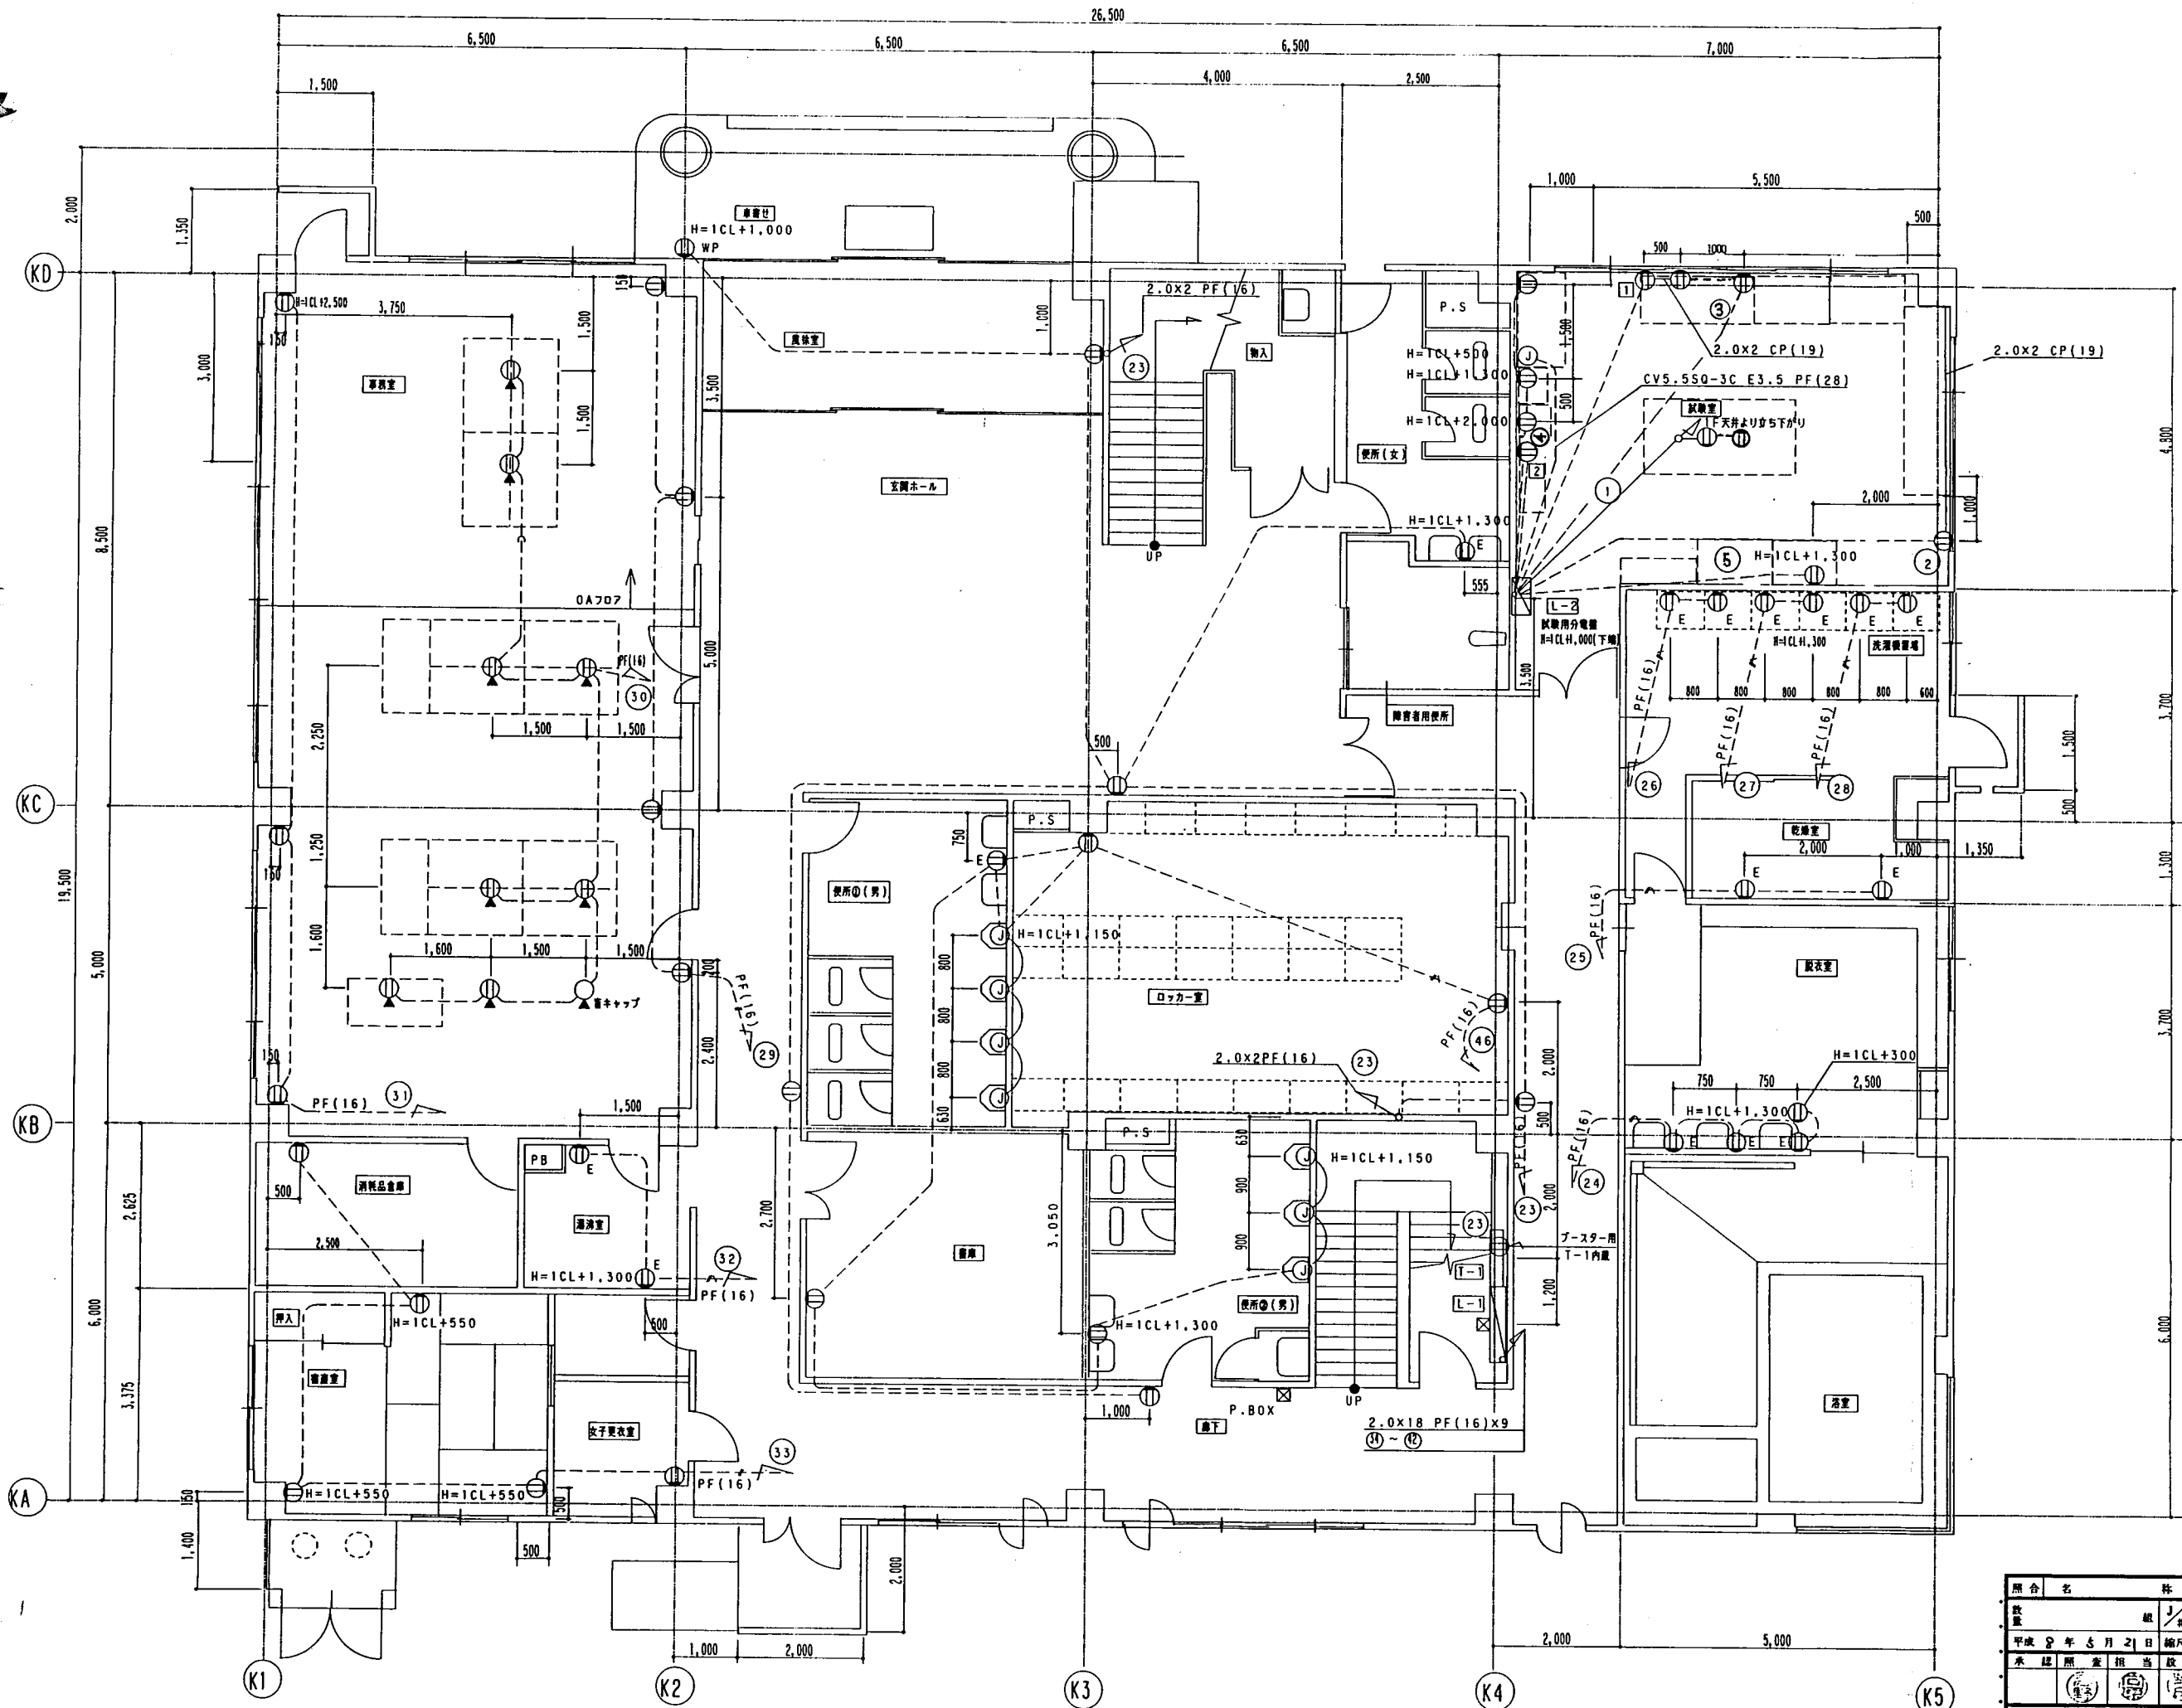


注 記

1. 特記なき配置距離は下記とする。


2. 図示以外に配置に全て 1.6mm の
 接地線を入れること。
3. 特記なきコンセントの高さは、1CL+300とする。

照合	名	称	1層 数量	材 質	記 事
数量	組		ノ #		大 村 市 殿 大村市生涯センターごみ処理施設建設工事 管理棟 コンセント設備 1階平面図
平成 8 年 5 月 2 日	編尺		1:50		
承認	照査	担当	設計	製図	
(実生)	(印)	(印)	(印)		
 三機工業株式会社					図 番 095-3416

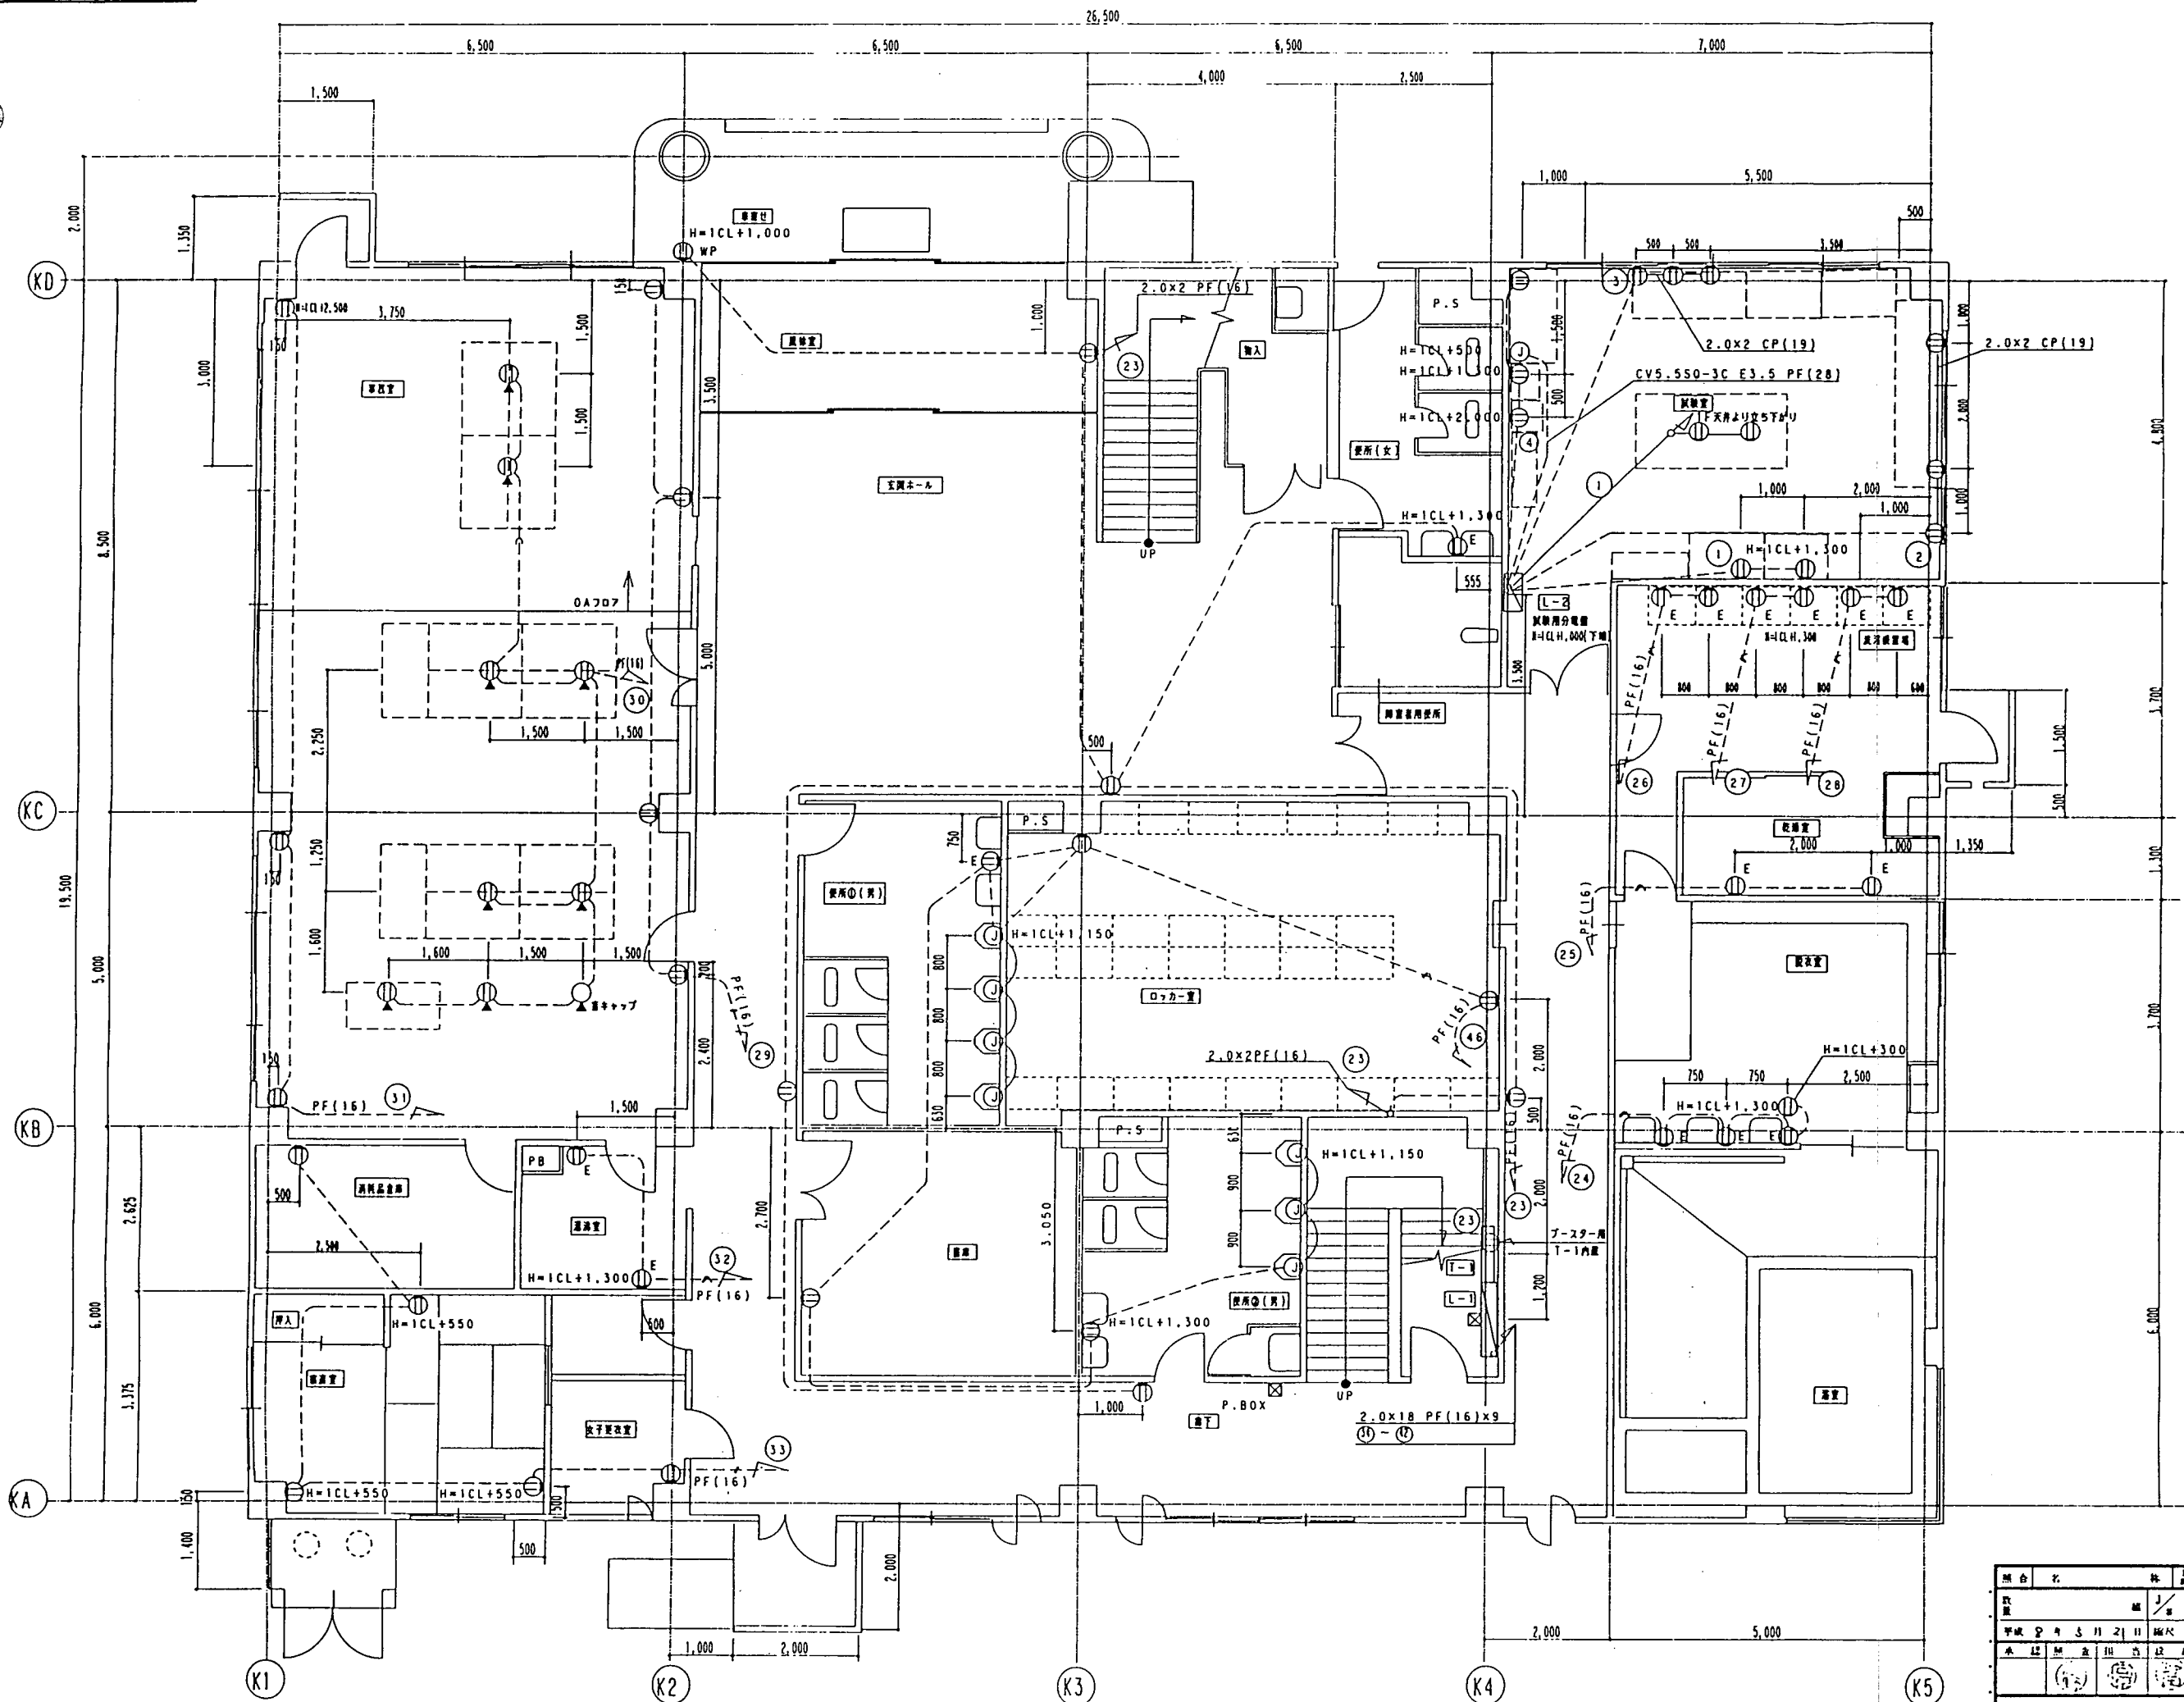

注

1. 補記の記号は下記とする。

----- 2.0x2 PF(16)


----- 2.0x4 PF(22)

2. 図面に記された記号は、1.6mmの
線幅を記入すること。


3. 補記の記号は、1CL+300とする。

図名	図番	図尺	図式	図例	図注
大村市 股					
大村市役所センタービル第1期工事					
管理棟					
コンセント設備 1階平面図					
095-3416					



通話機	電話	放送	テレビ	音声	手帳
T-1	50P	20P	10P	10P	10P
T-2	10P	10P	10P	10P	10P
T-3	100P	20P	10P	10P	10P
T-4	10P	20P	10P	10P	10P
T-5	20P	10P	10P	10P	10P
T-6	400P	50P	10P	10P	10P
T-7	10P	10P	10P	10P	10P
T-8	10P	10P	10P	10P	10P

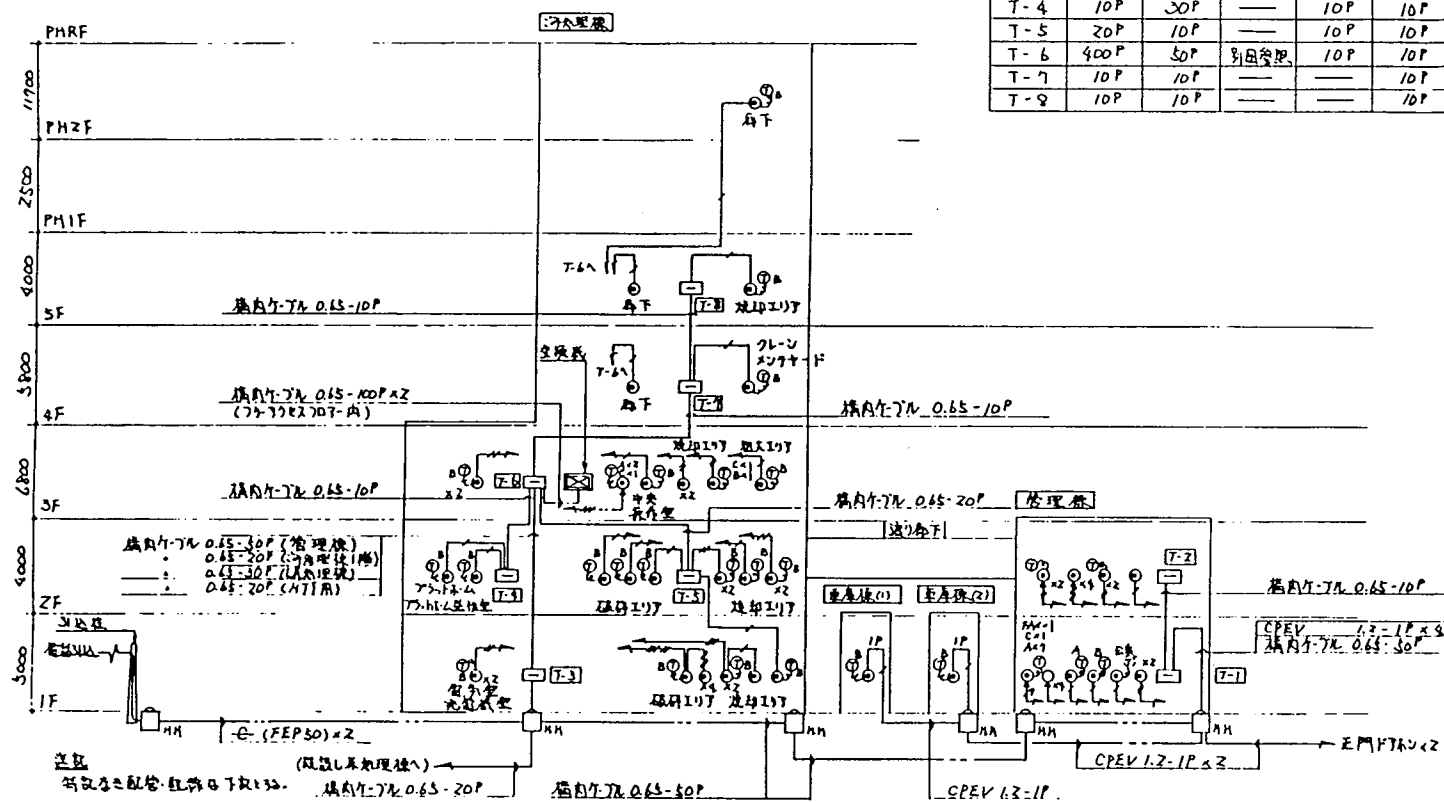


電話設備系統図

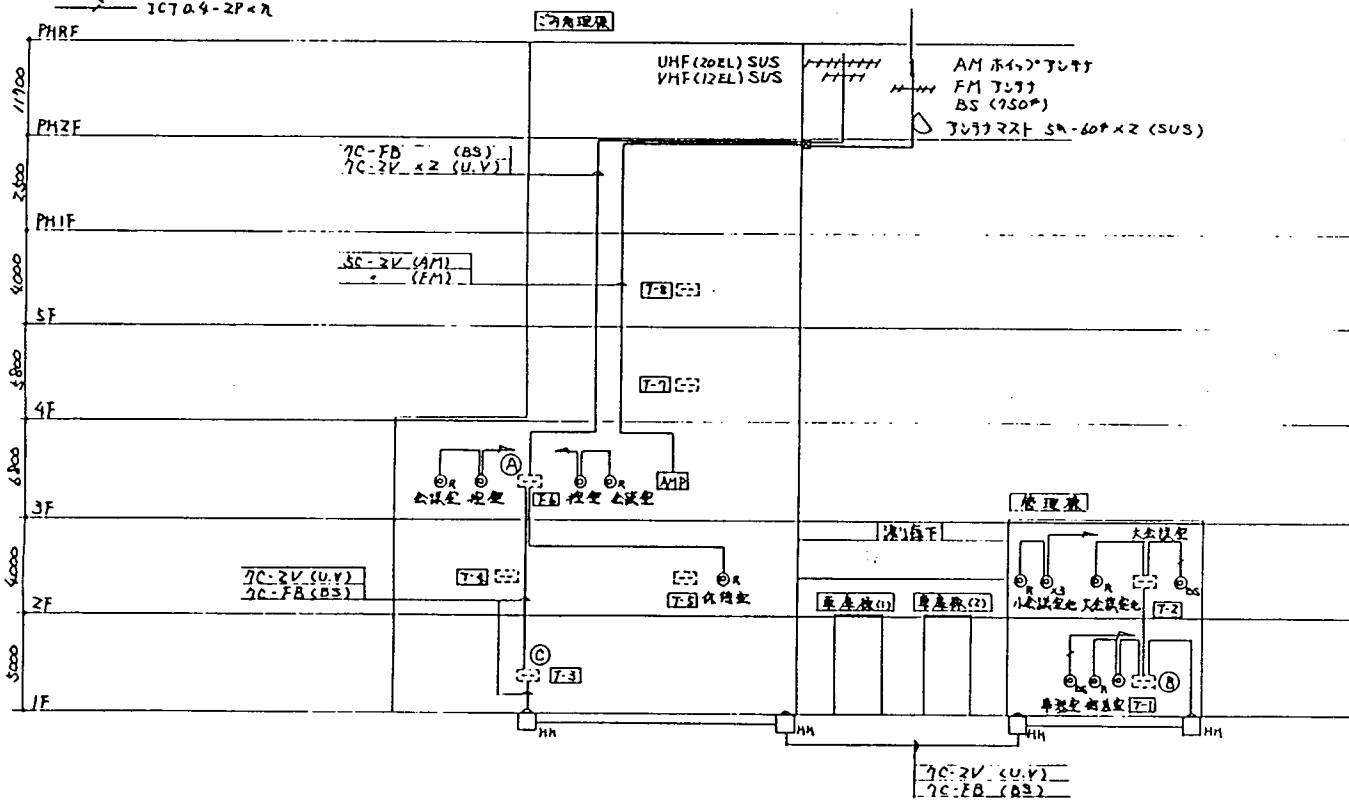

テレビ放送設備系統図

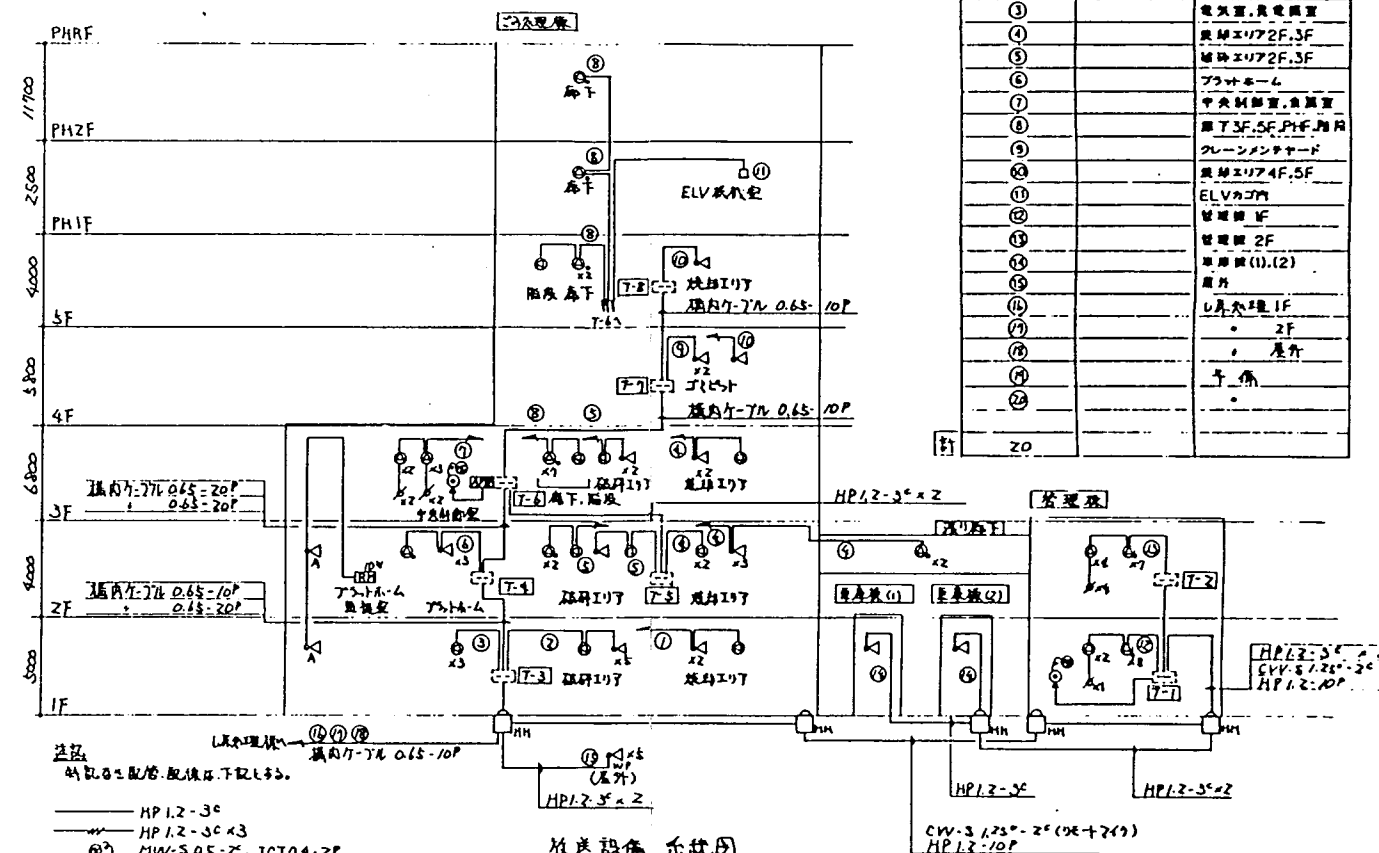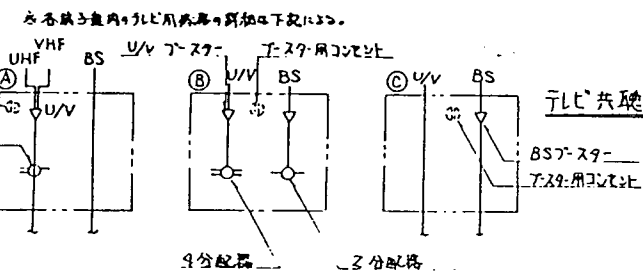


放送設備系統図

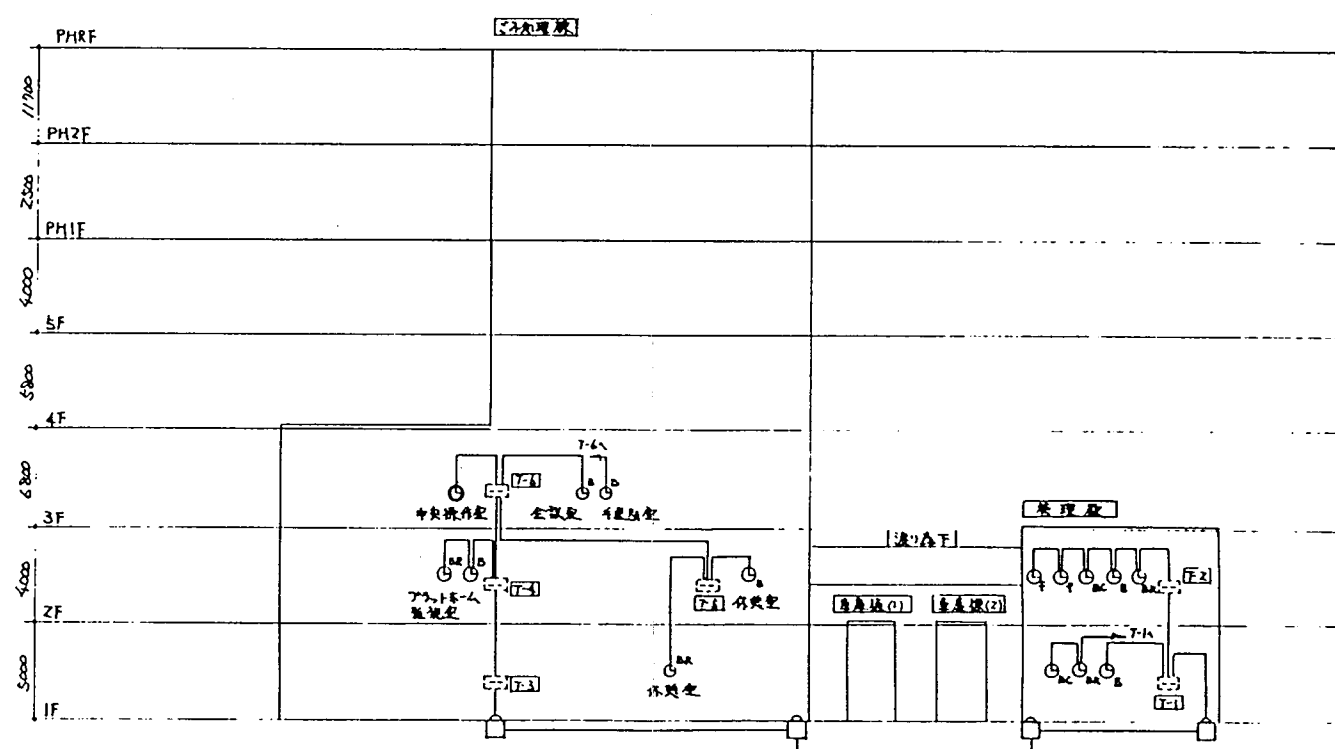



電気伝送設備系統図

一階放送設備	放送場所
①	放送スタジオ
②	放送スタジオ
③	放送スタジオ
④	放送スタジオ
⑤	放送スタジオ
⑥	放送スタジオ
⑦	放送スタジオ
⑧	放送スタジオ
⑨	放送スタジオ
⑩	放送スタジオ
⑪	放送スタジオ
⑫	放送スタジオ
⑬	放送スタジオ
⑭	放送スタジオ
⑮	放送スタジオ
⑯	放送スタジオ
⑰	放送スタジオ
⑱	放送スタジオ
⑲	放送スタジオ
⑳	放送スタジオ
㉑	放送スタジオ
㉒	放送スタジオ
㉓	放送スタジオ
㉔	放送スタジオ
㉕	放送スタジオ
㉖	放送スタジオ
㉗	放送スタジオ
㉘	放送スタジオ
㉙	放送スタジオ
㉚	放送スタジオ
㉛	放送スタジオ
㉜	放送スタジオ
㉝	放送スタジオ
㉞	放送スタジオ
㉟	放送スタジオ
㊱	放送スタジオ
㊲	放送スタジオ
㊳	放送スタジオ
㊴	放送スタジオ
㊵	放送スタジオ
㊶	放送スタジオ
㊷	放送スタジオ
㊸	放送スタジオ
㊹	放送スタジオ
㊺	放送スタジオ
㊻	放送スタジオ
㊼	放送スタジオ
㊽	放送スタジオ
㊾	放送スタジオ
㊿	放送スタジオ

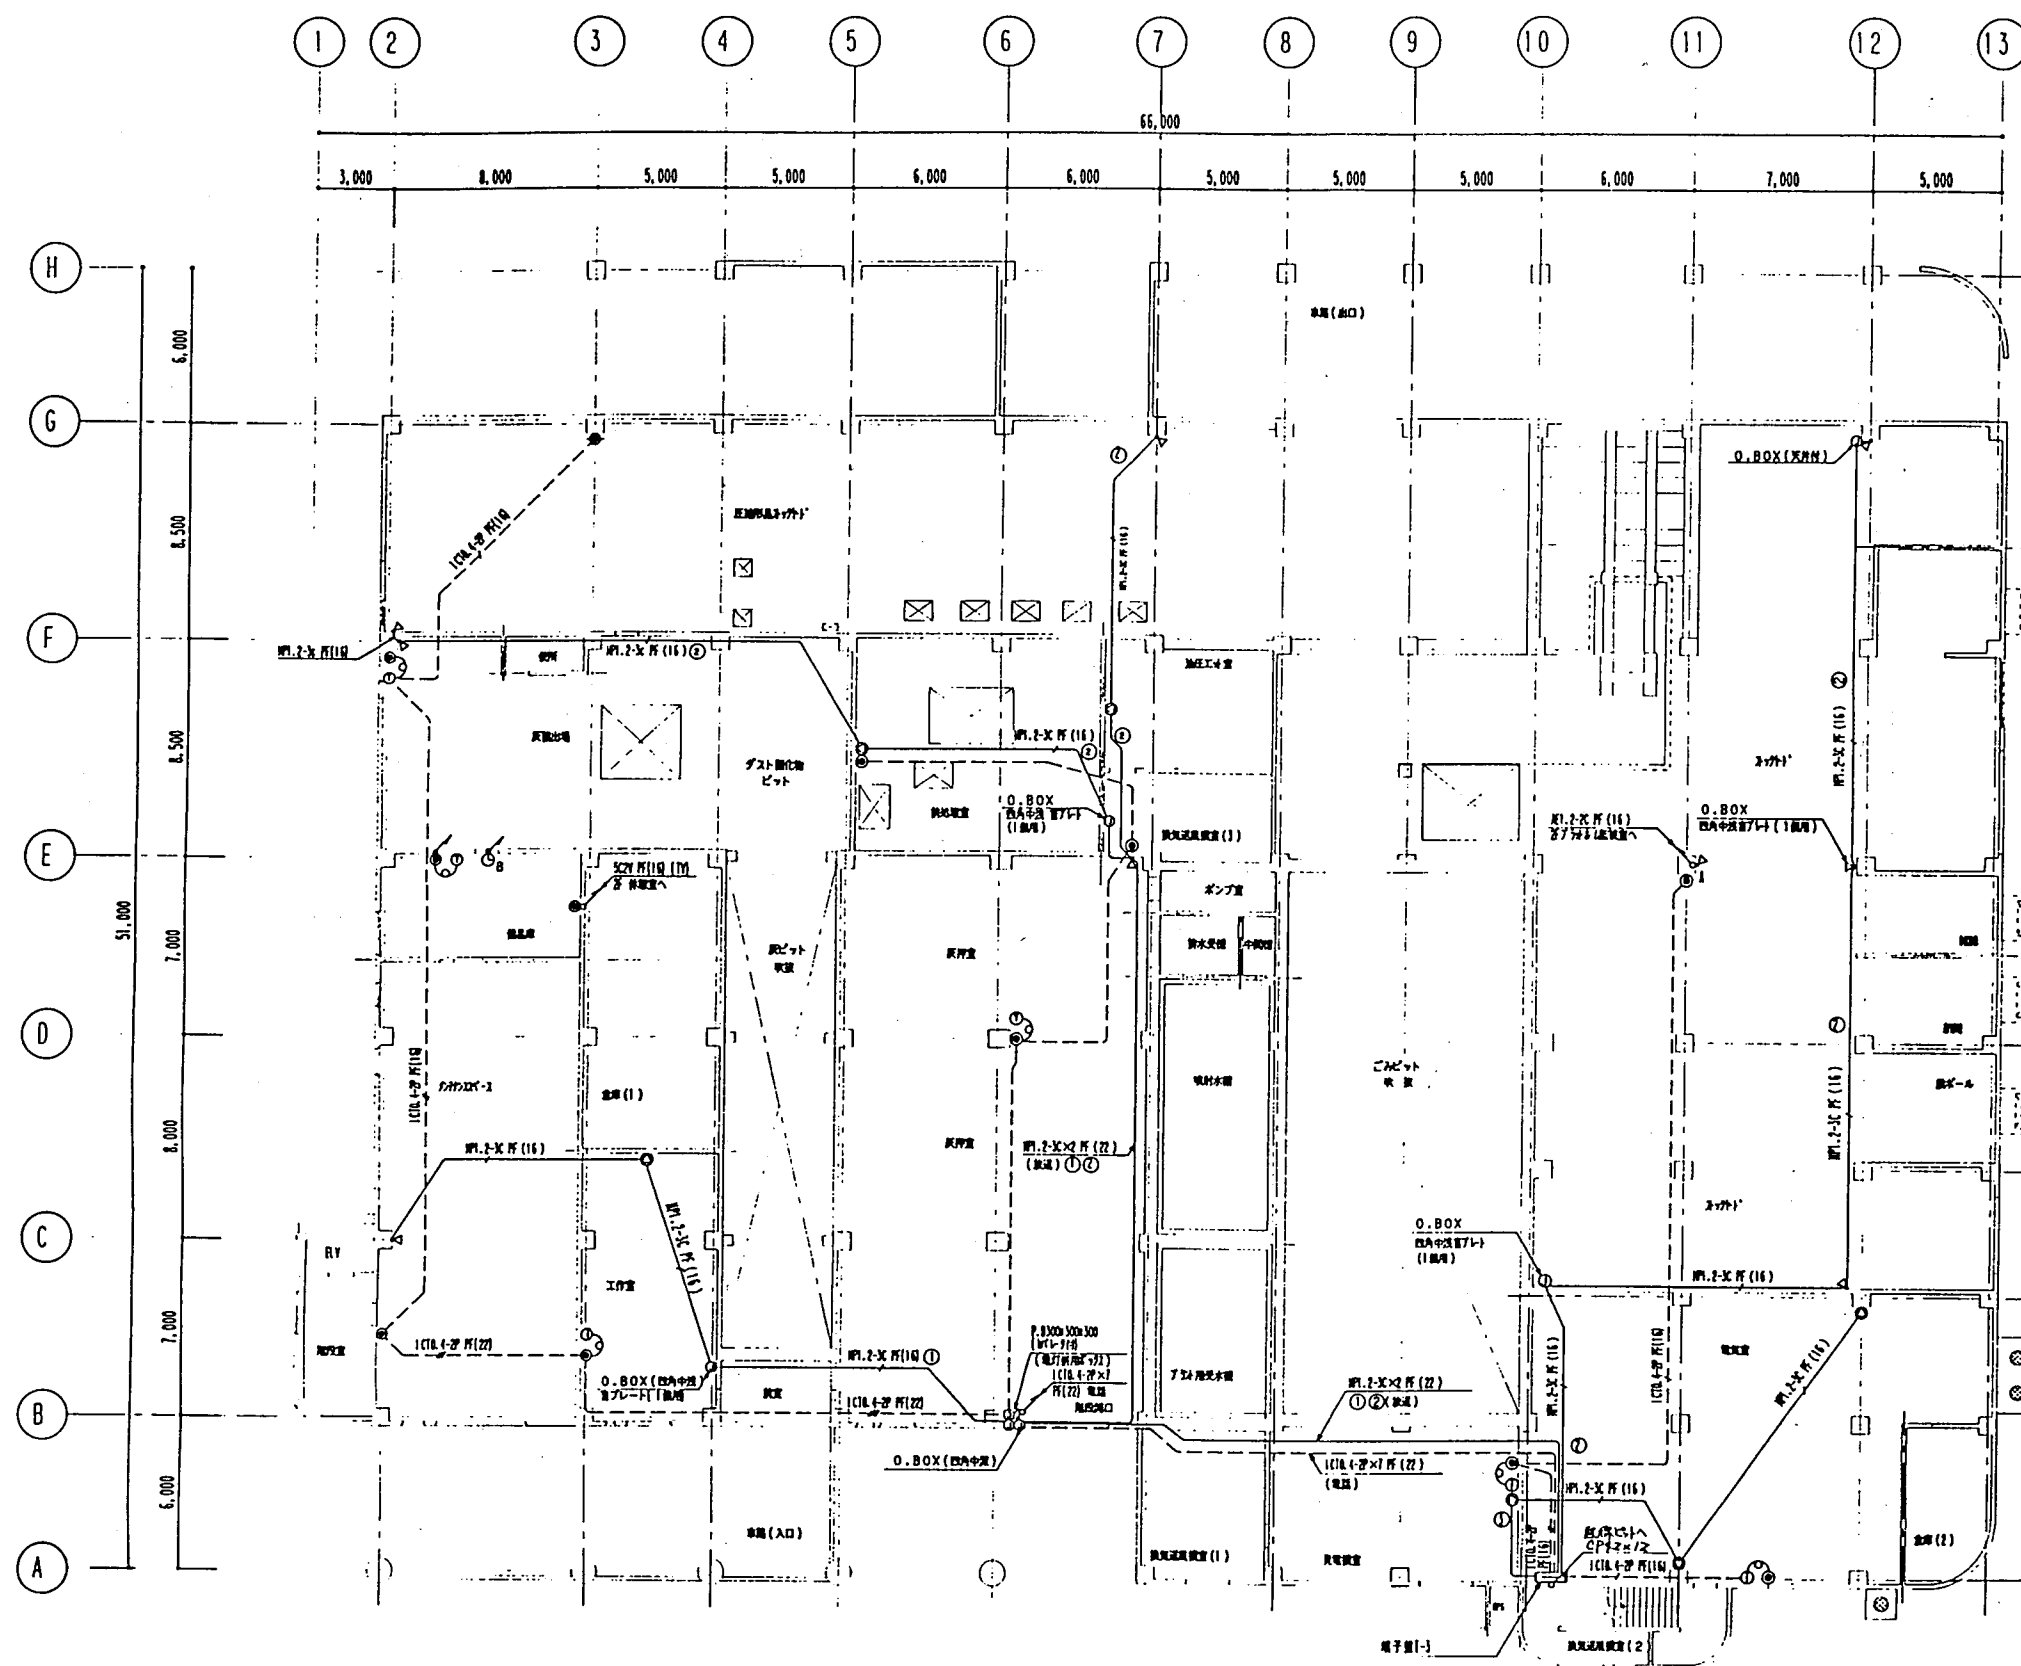

姓 名	部 門	取 扱 人	電 話
姓 名	部 門	取 扱 人	電 話
平成 年 月 日	期 日 1:15	大 村 市 役 所 大村市環境センターごみ処理施設建設工事	
来 賓	取 扱 人	取 扱 人	取 扱 人
			
	三機工業株式会社		095-3419

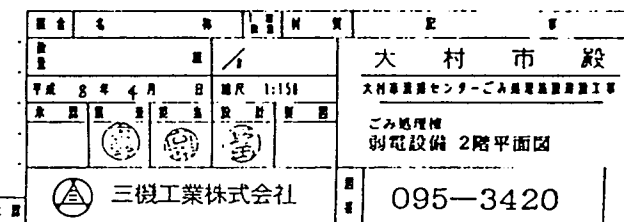

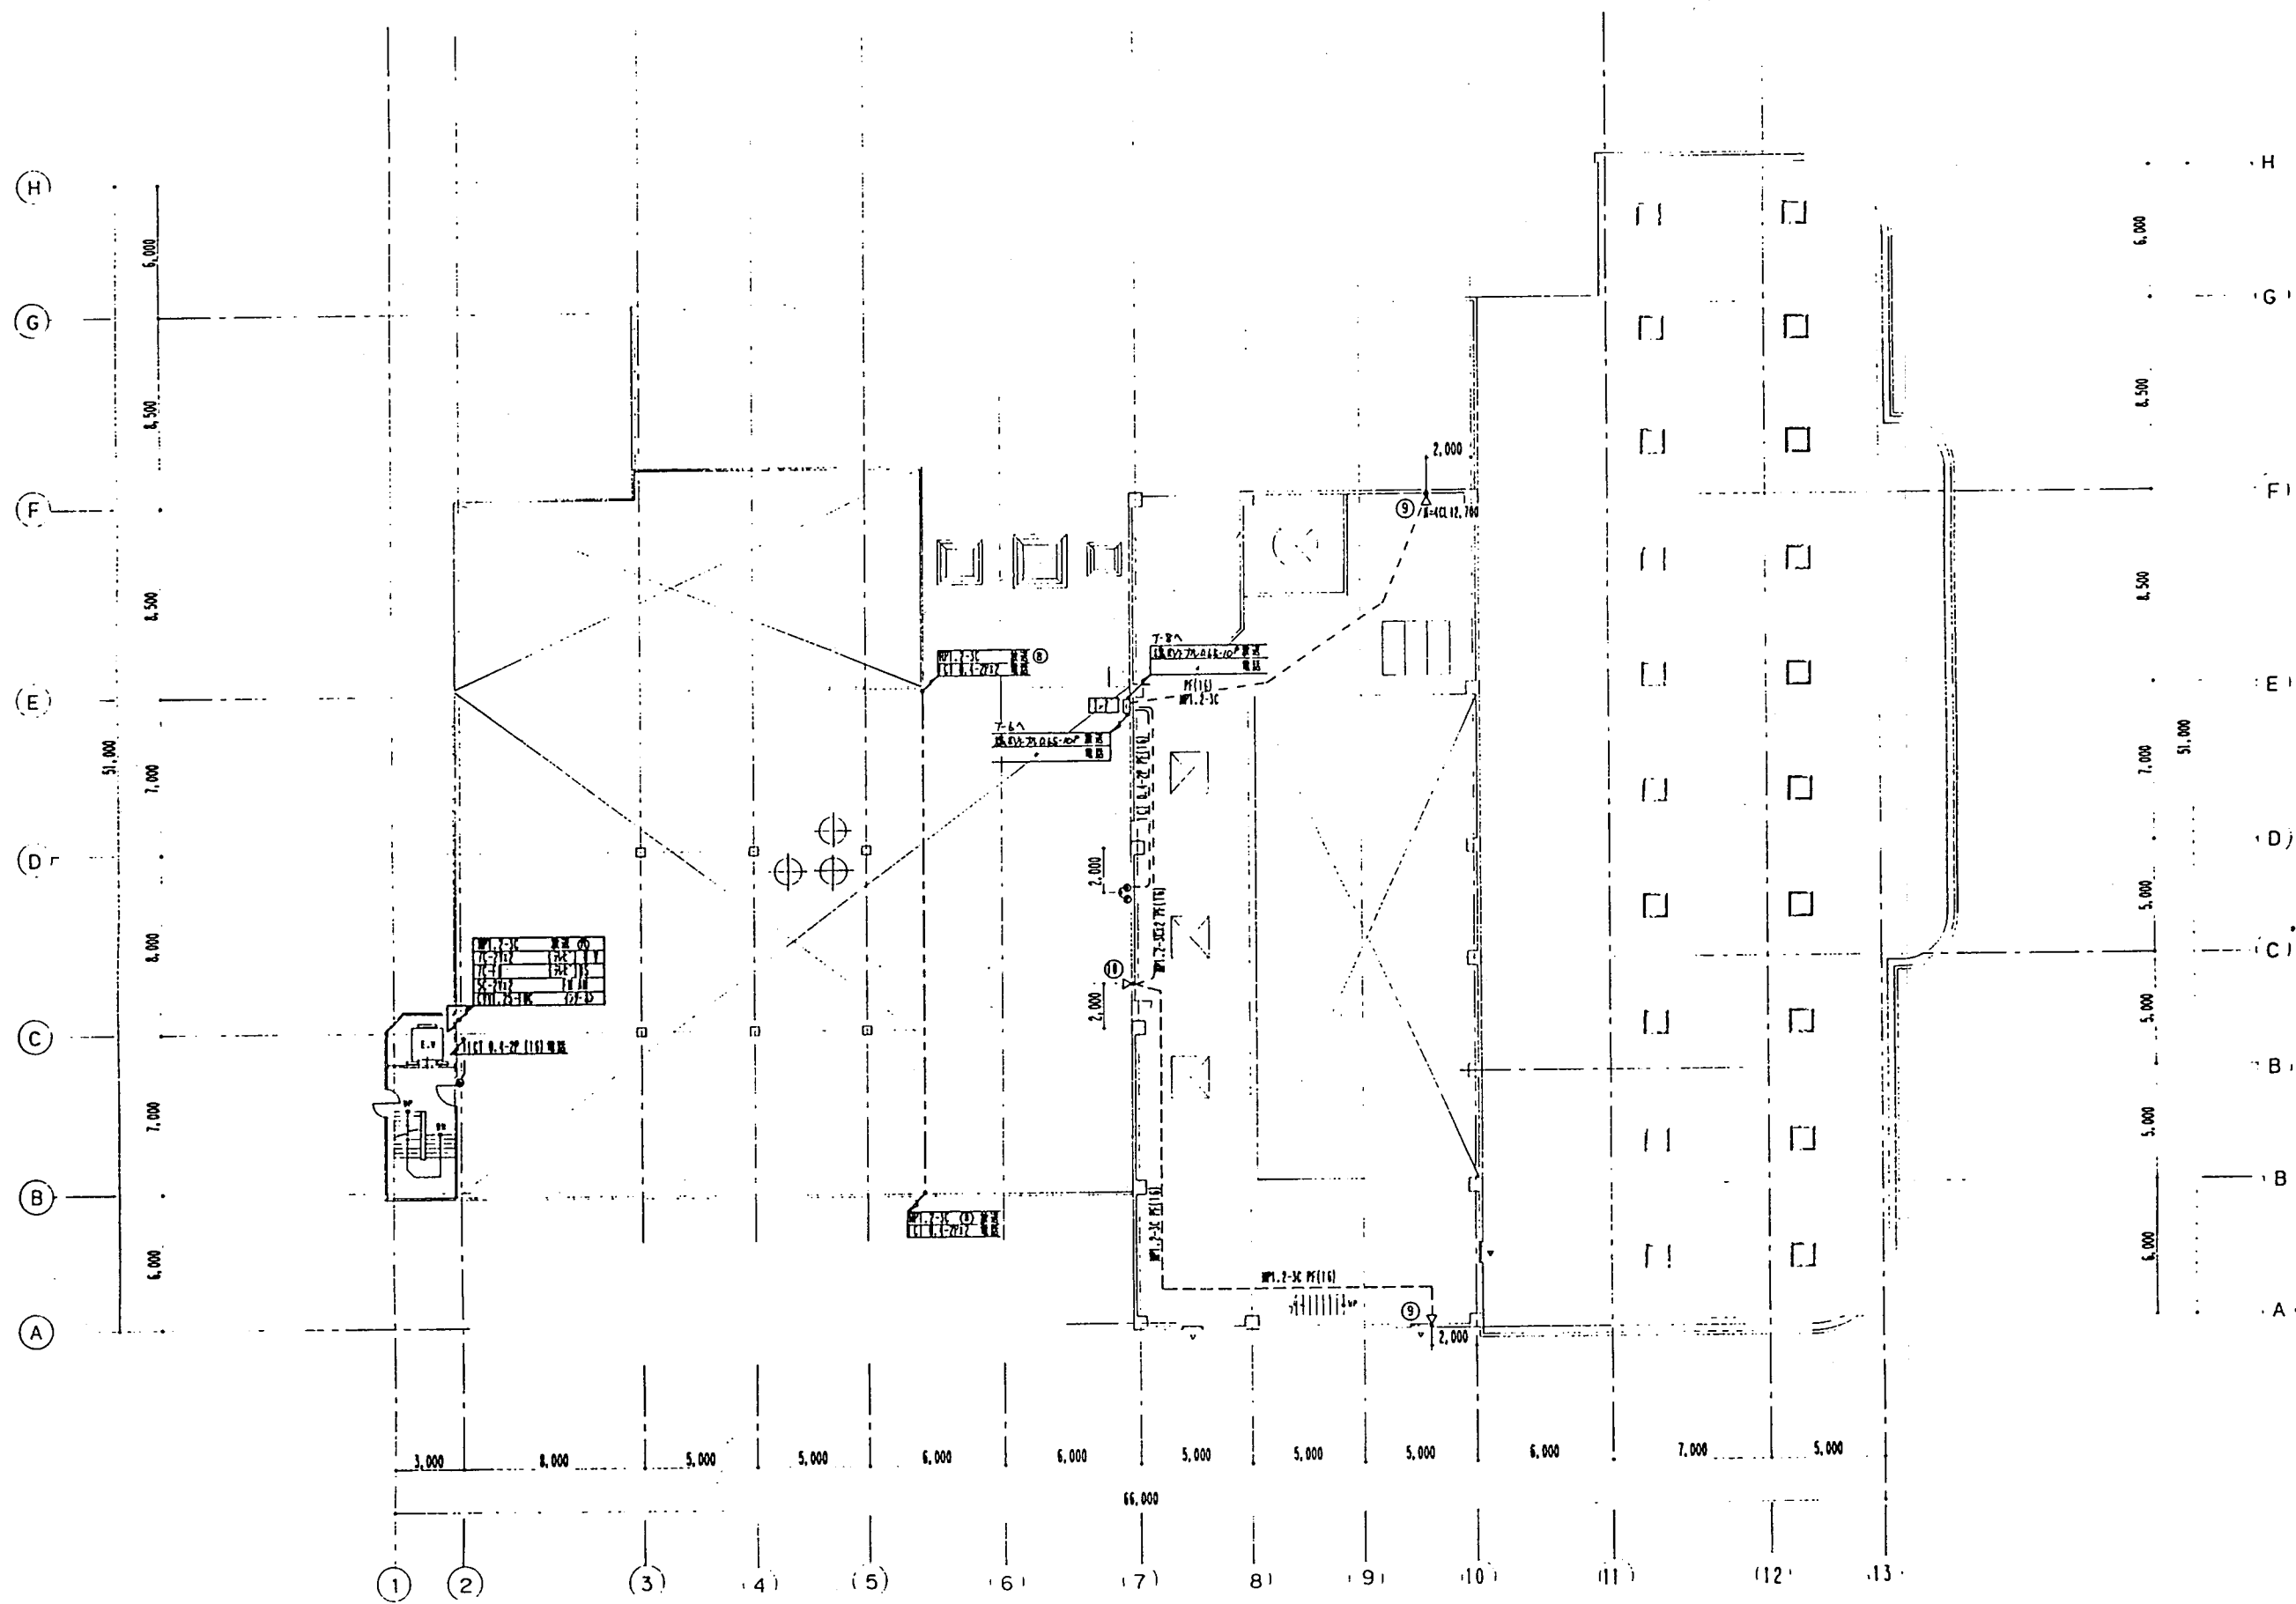

大村市 殿	
大村市役所センターごみ焼却施設新築工事	
平成 8 年 4 月 日	図尺 1:150
図 1	図 2
図 3	図 4
ごみ焼却施設 4階平面図	
三協工業株式会社	
095-3422	


Age Group	Number of People (Approximate)
0-14	8,800
15-24	7,800
25-34	7,200
35-44	6,800
45-54	6,200
55-64	5,800
65-74	5,200
75-84	4,800
85+	1,200

⑪ HP1.2-3C(16)ELV 電源用
7C-2V(22)x2 飛'81(7)
7C-FB(22) 飛'85
CVV1.25-10C インターベン
5C-2V FM AM


LCI 0.4-2P12	電壓	(50)
WPI.2-3C12	波速	

HP 12-3C (10)
ICTO.4-2P (22)


T-9A
 1947-714 065-108 電話

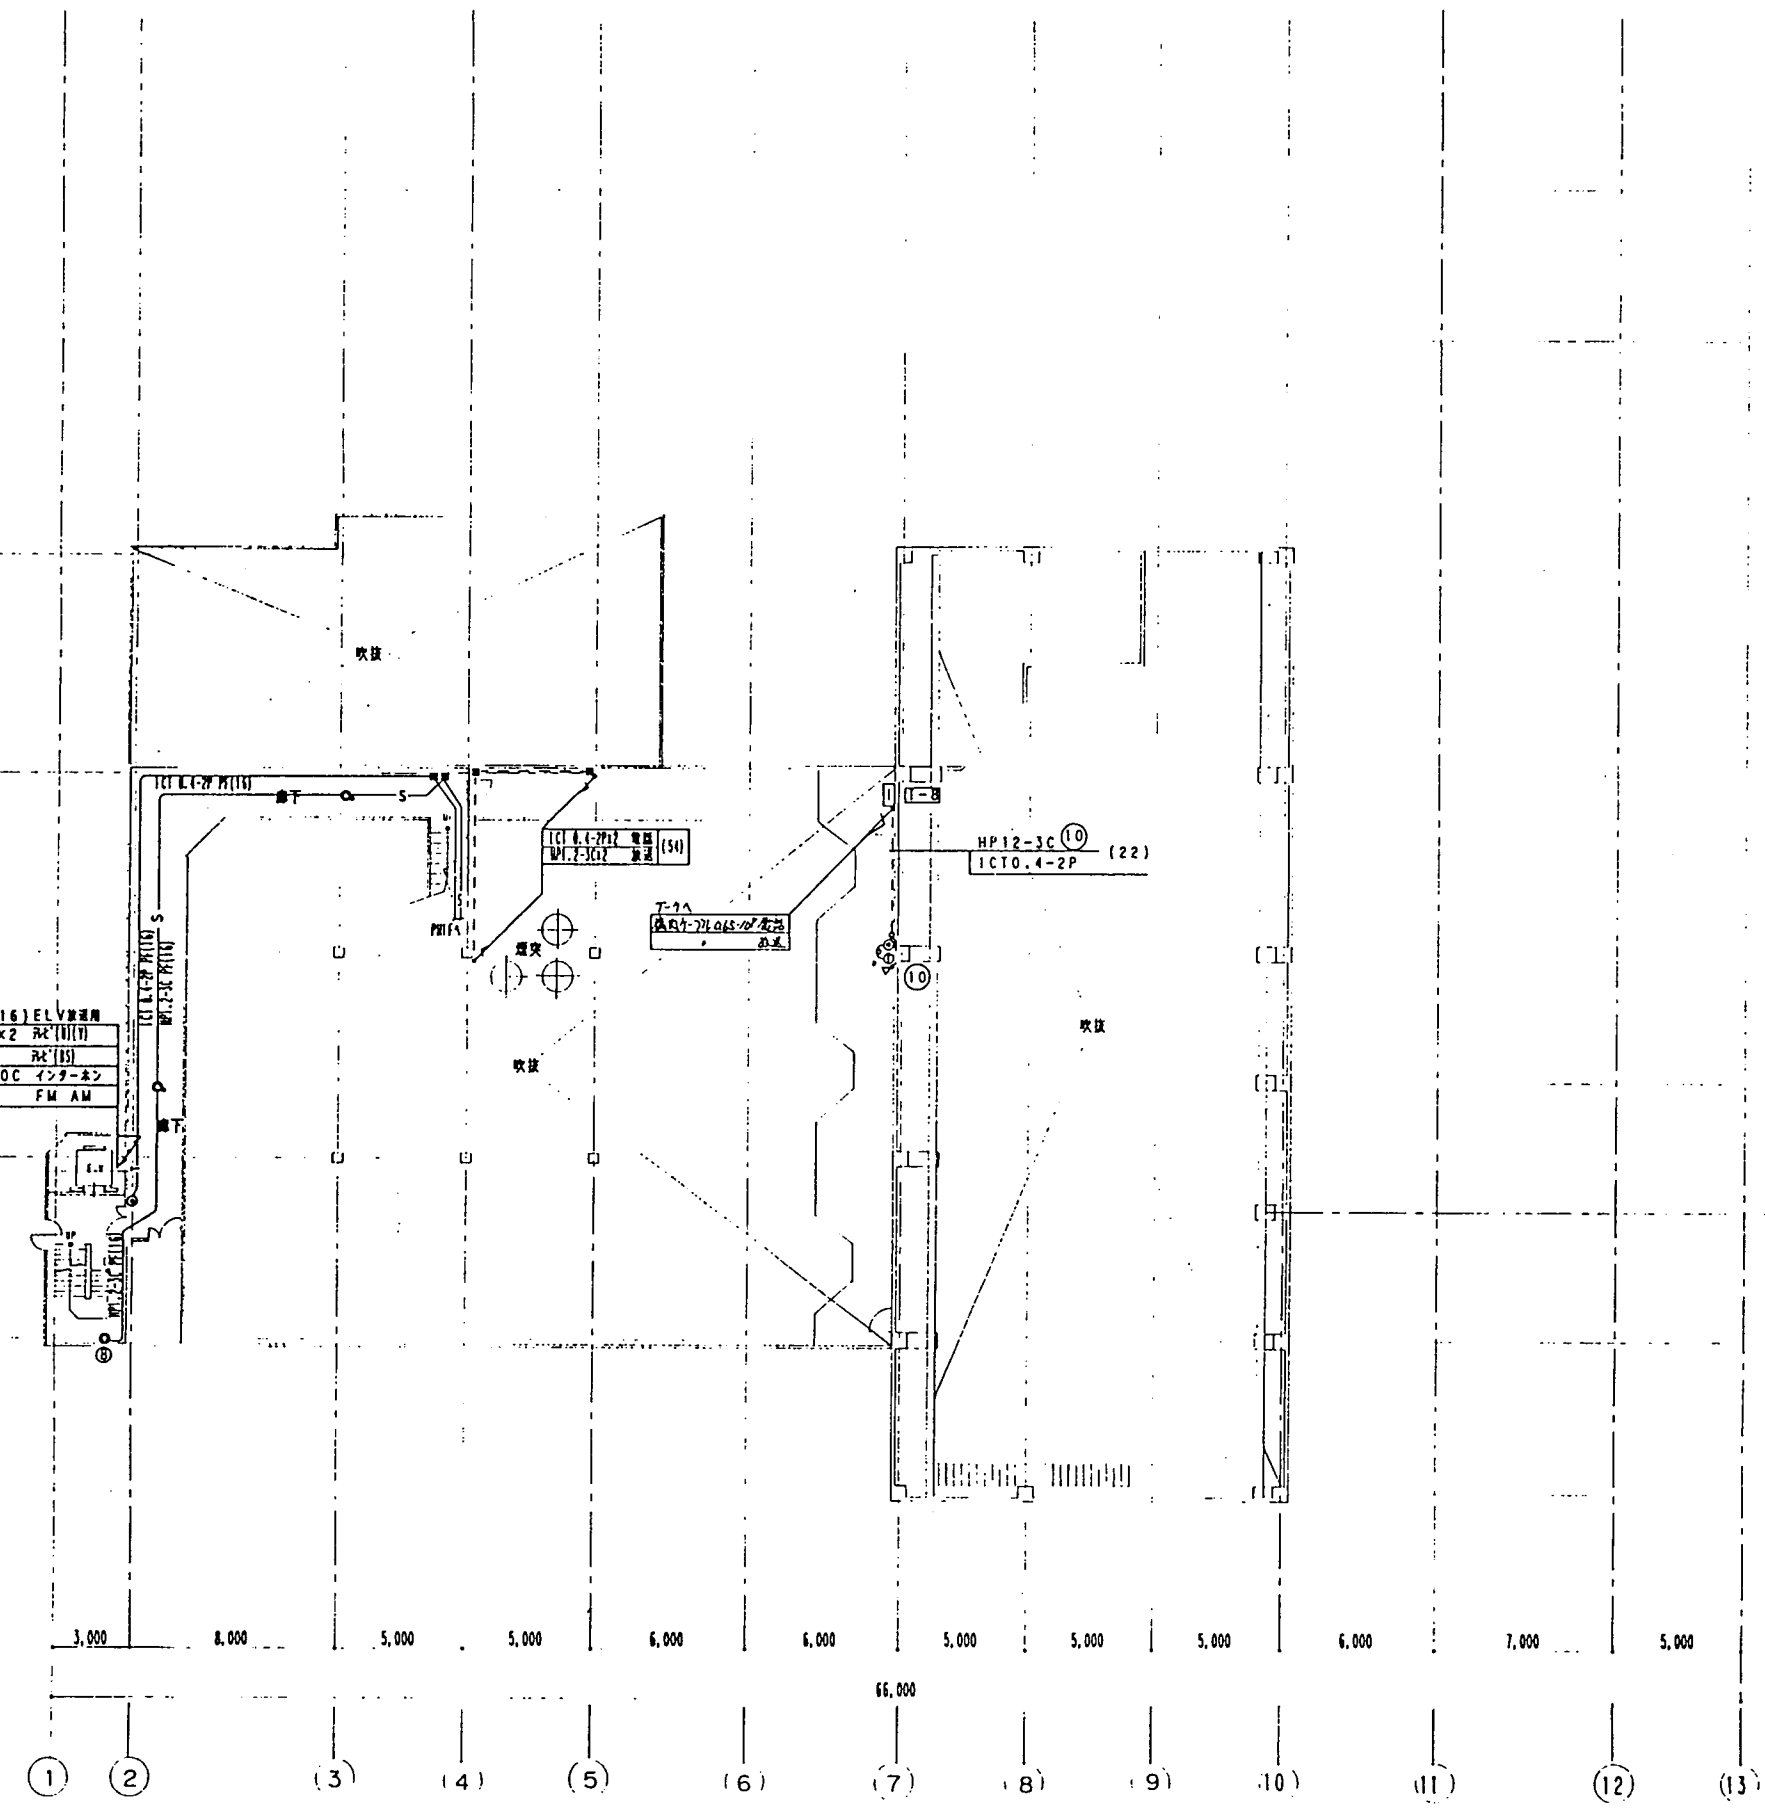


 三機工業株式会社

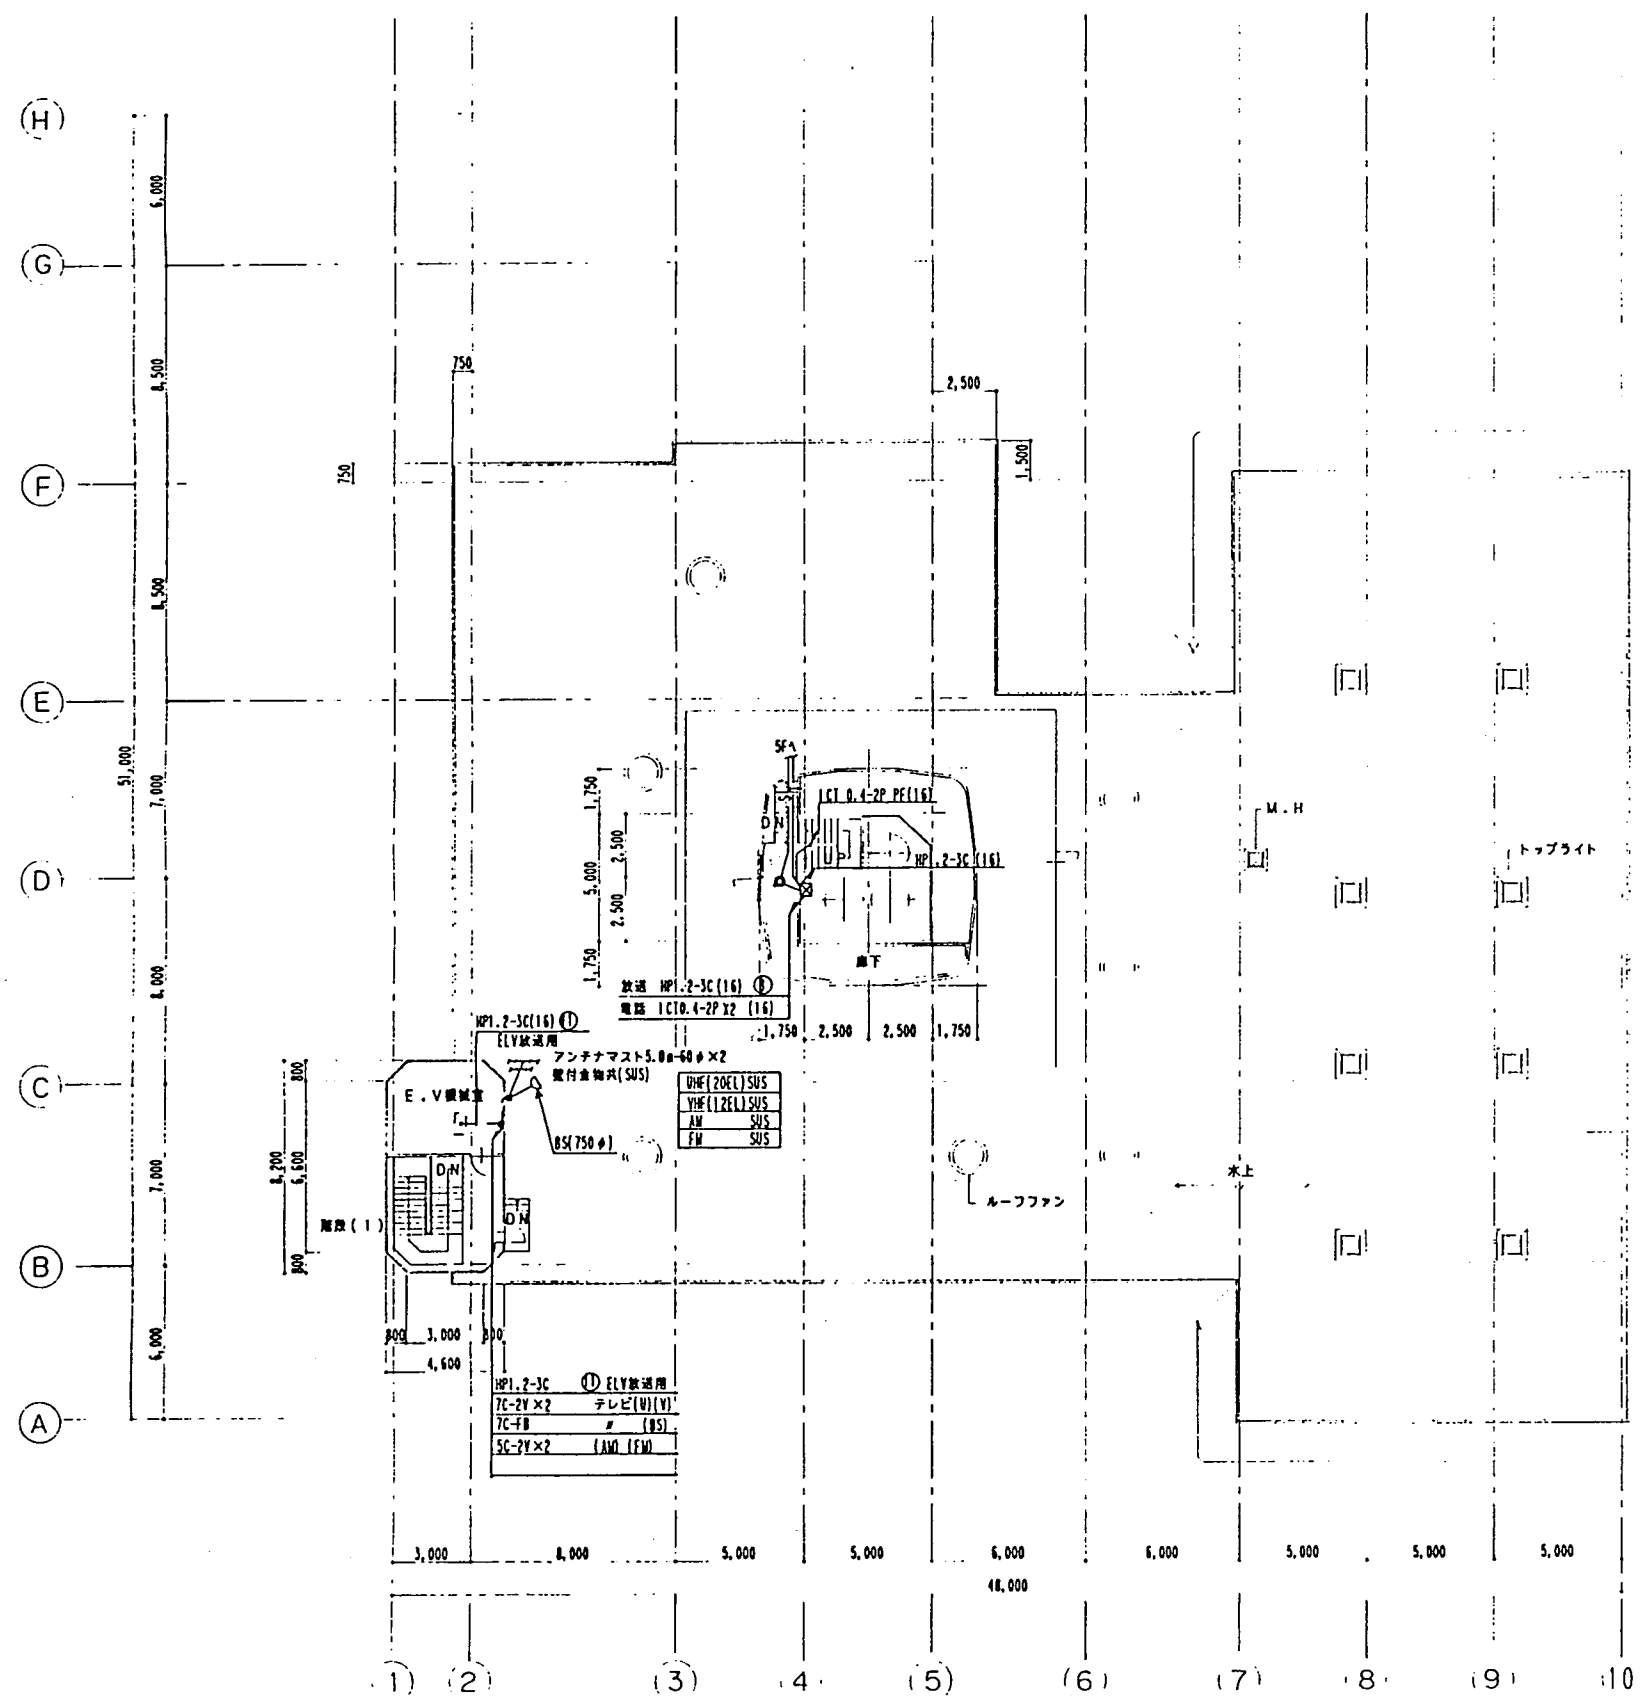

PH1階平面図 S4/150

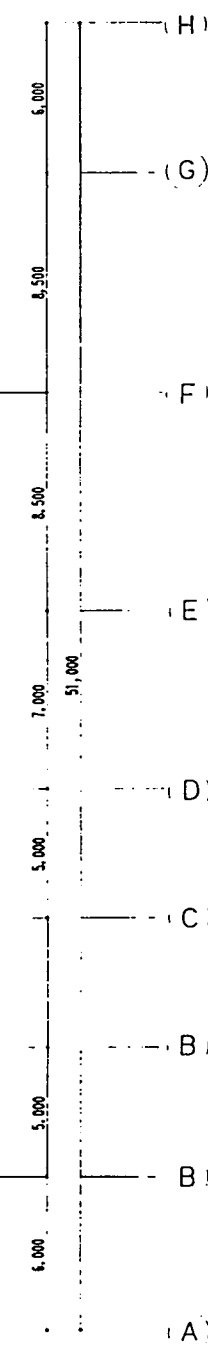

PH2階平面図 S4/150

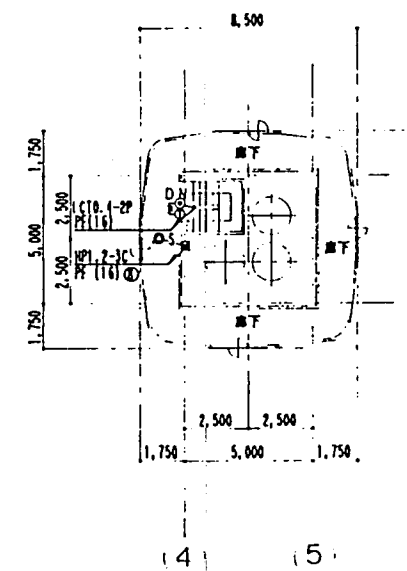

PH3階平面図 S4/150




PH4階平面図 S4/150



PH5階平面図 S4/150

図名	図番	図尺	図式	図注
PH1階平面図	S4/150	1:150		
PH2階平面図	S4/150	1:150		
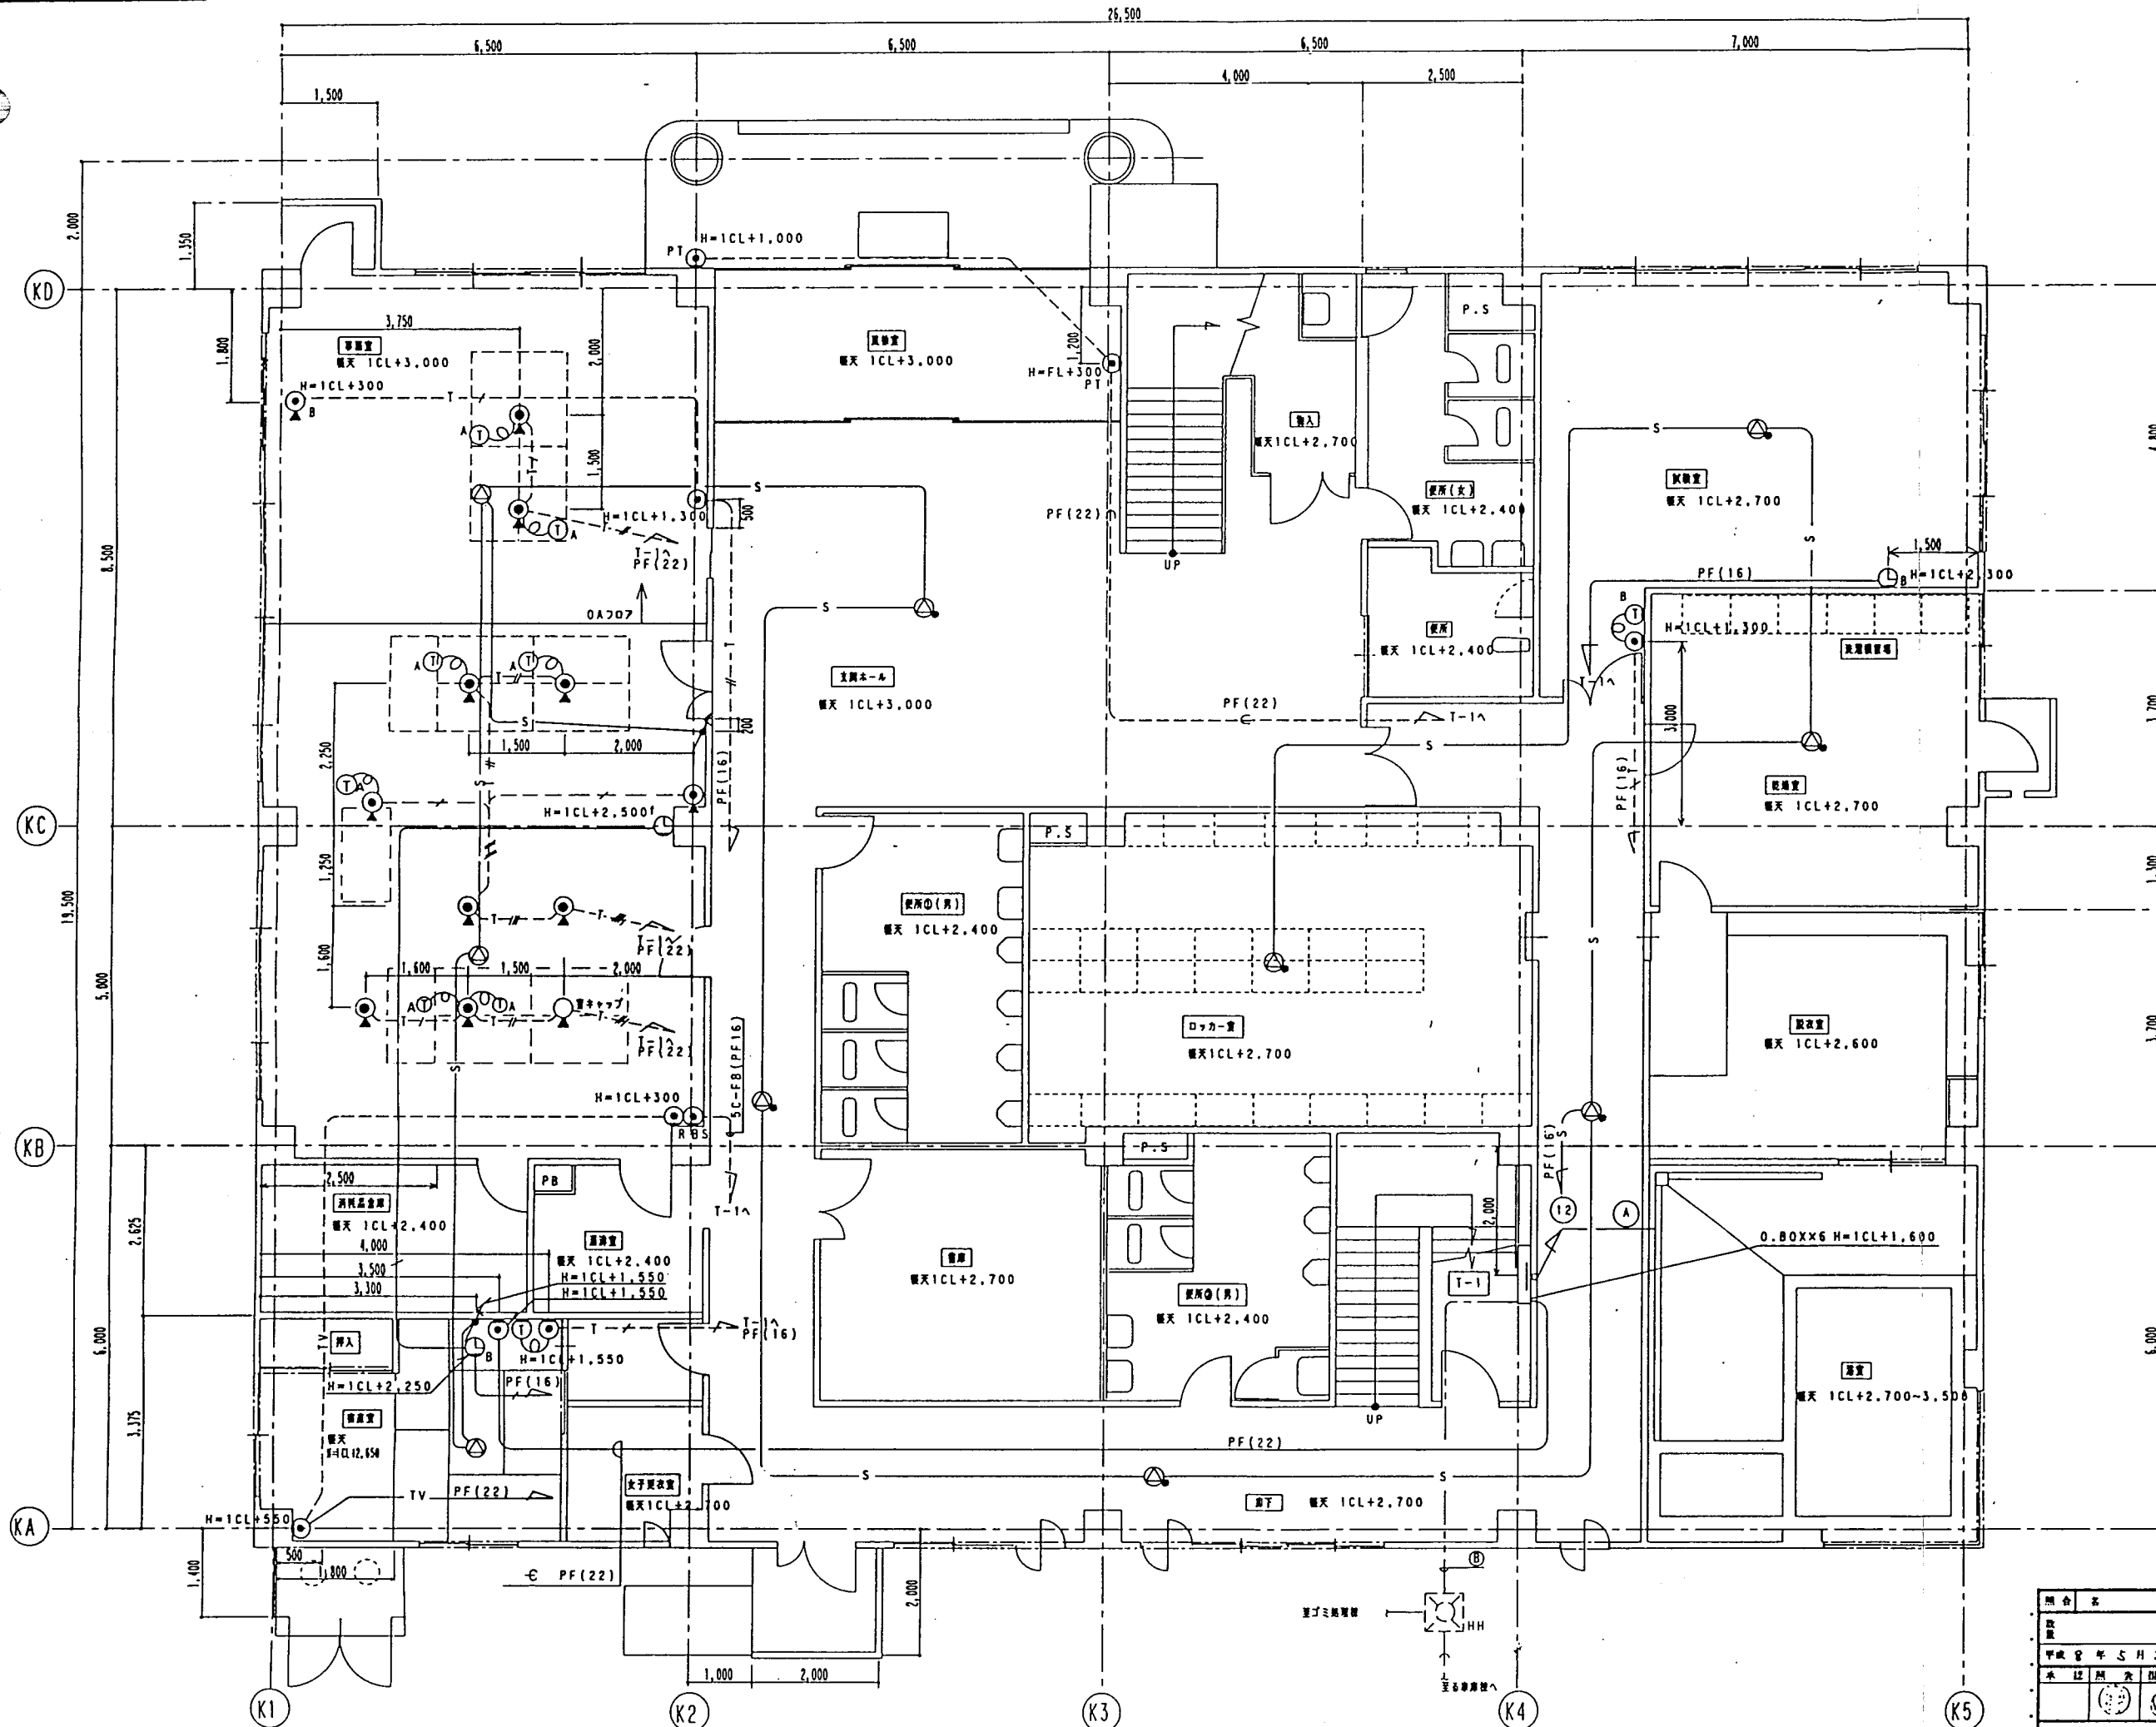

(A)

HP1.2-3C PF(16) (13)	照明
AE1.2-2C PF(16)	照明
5C-2V x2 PF(22)	テレビ(U/V)
5C-FB PF(16)	テレビ(B.S)
室内ケーブル 0.65-10P PF(16)	電話
← PF(22) x2	

(B)

HP1.2-4P	T-3	照明
室内ケーブル 0.65-50P		電話
7C-2V	PE(70)	TV(U/V)
7C-FB		TV(B.S)
AE1.2-2C		照明
HP1.2-3P x2		照明 照明
CPEV 1.2-1P x2	PE(54)	照明 電話
CPEV 0.9-1P x2		オートインターホン
← PE(54)		

注記


1. 電気設備の配線はTFCによる。

- T— ICT 0.4-2P (PF16)
- T— ICT 0.4-2P x2 (PF16)
- T— ICT 0.4-2P x3 (PF22)
- T— ICT 0.4-2P x4 (PF22)
- C— (PF22)
- S— HP1.2-3C (PF16)
- S— HP1.2-3C x2 (PF16)
- TV— 5C-2V (PF22)
- AE1.2-2C (PF16)

2. 全配管には呼び径1.2mmを挿入する。

3. 配管材料は金具等は、天吊り架台による。

図名	図号	図尺	図例	図説
電気設備 1階平面図	095-3425	1:50		
作成	校核	設計	監理	承認
大村市役所	大村市役所	大村市役所	大村市役所	大村市役所
電気設備 1階平面図	095-3425	1:50		

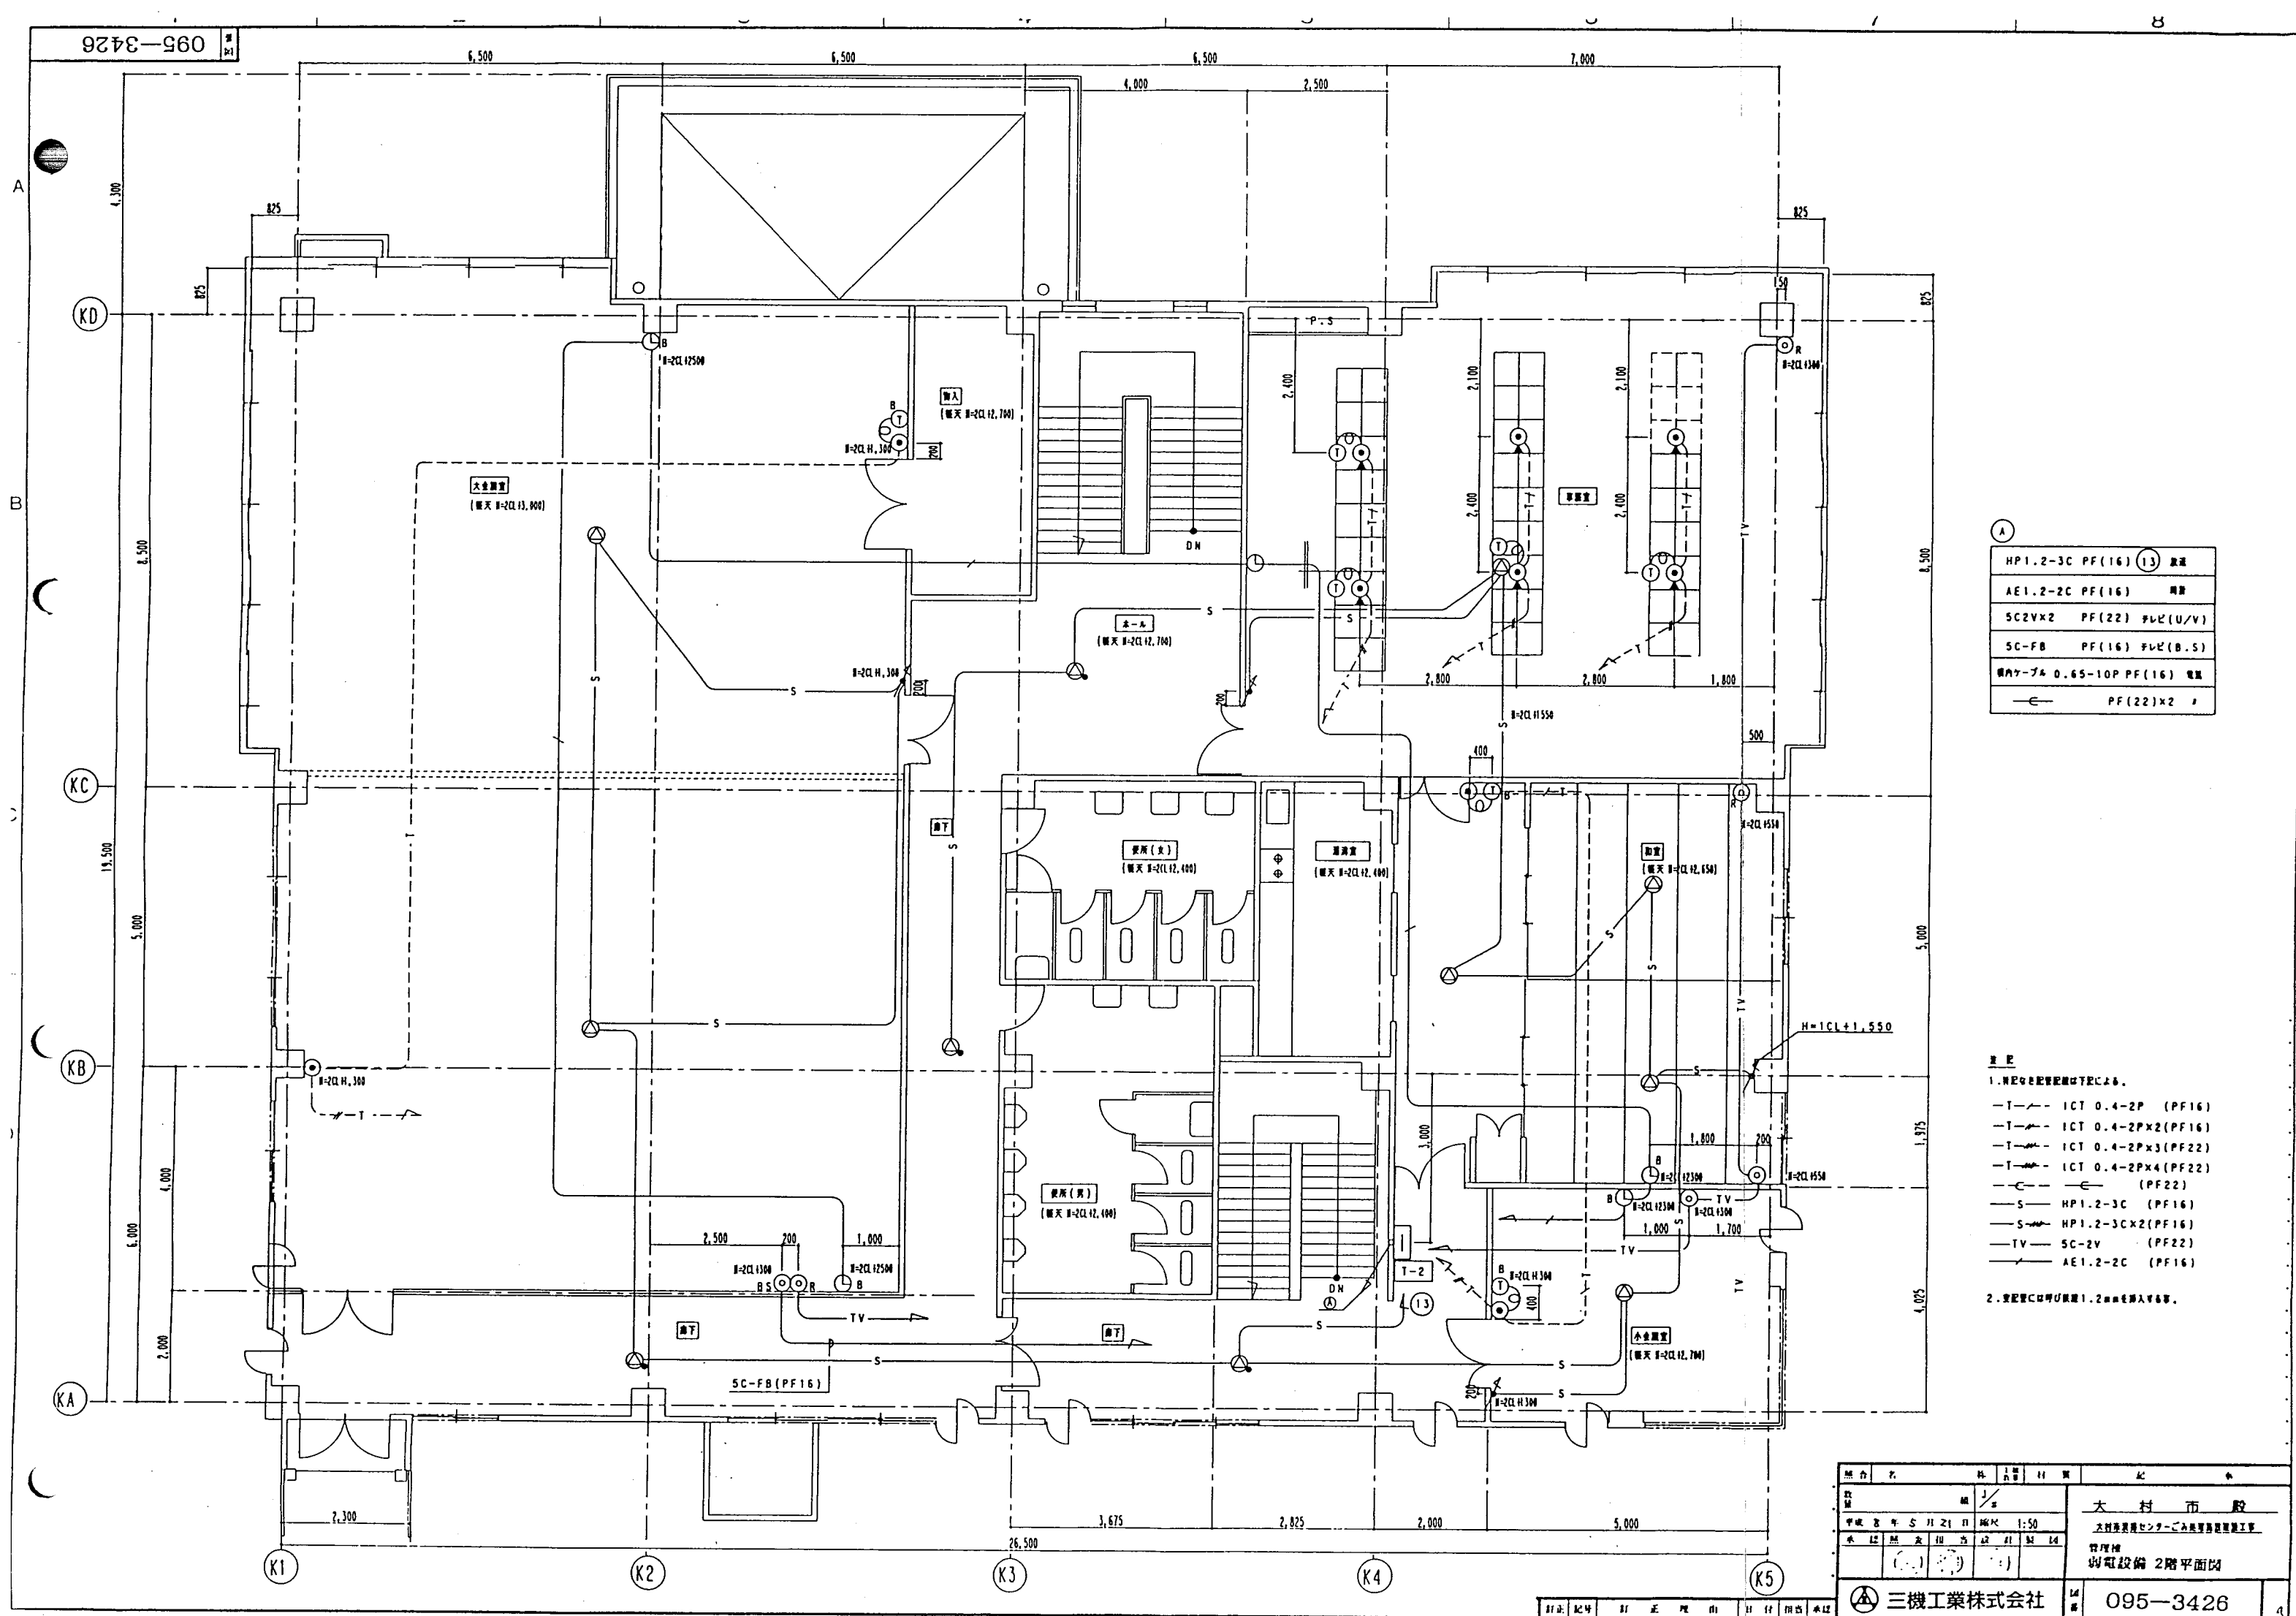

HP1.2-3C PF(16) 13 放送
AE1.2-2C PF(16) 増設
SC2Vx2 PF(22) テレビ(U/V)
SC-FB PF(16) テレビ(B.S)
増設用7-4 0.65-10P PF(16) 電圧
—C— PF(22)x2 1


2. E

1. 規定値と配管記号は下表による。

—T—	ICT 0.4-2P	(PF16)
—T—	ICT 0.4-2P×2	(PF16)
—T—	ICT 0.4-2P×3	(PF22)
—T—	ICT 0.4-2P×4	(PF22)
—C—	—E—	(PF22)
—S—	HP1.2-3C	(PF16)
—S—	HP1.2-3C×2	(PF16)
—TV—	SC-2V	(PF22)
—✓—	AE1.2-2C	(PF16)

2. 配管記号は呼び図様1.2mmを記入する事。

照合	名	林	上 田 大 吉	材 質	紀	事
数量	組	1/	5		大 村 市 股	
平成 富 年 5 月 21 日	隔 込	1:50			大村市東陽センタービル東洋建設重機工事	
水 込	照 査	相 当	設 計	製 法	管理棟 弱電設備 2階平面図	
	() () ()					
㊦	三機工業株式会社	1/5		095—3426		

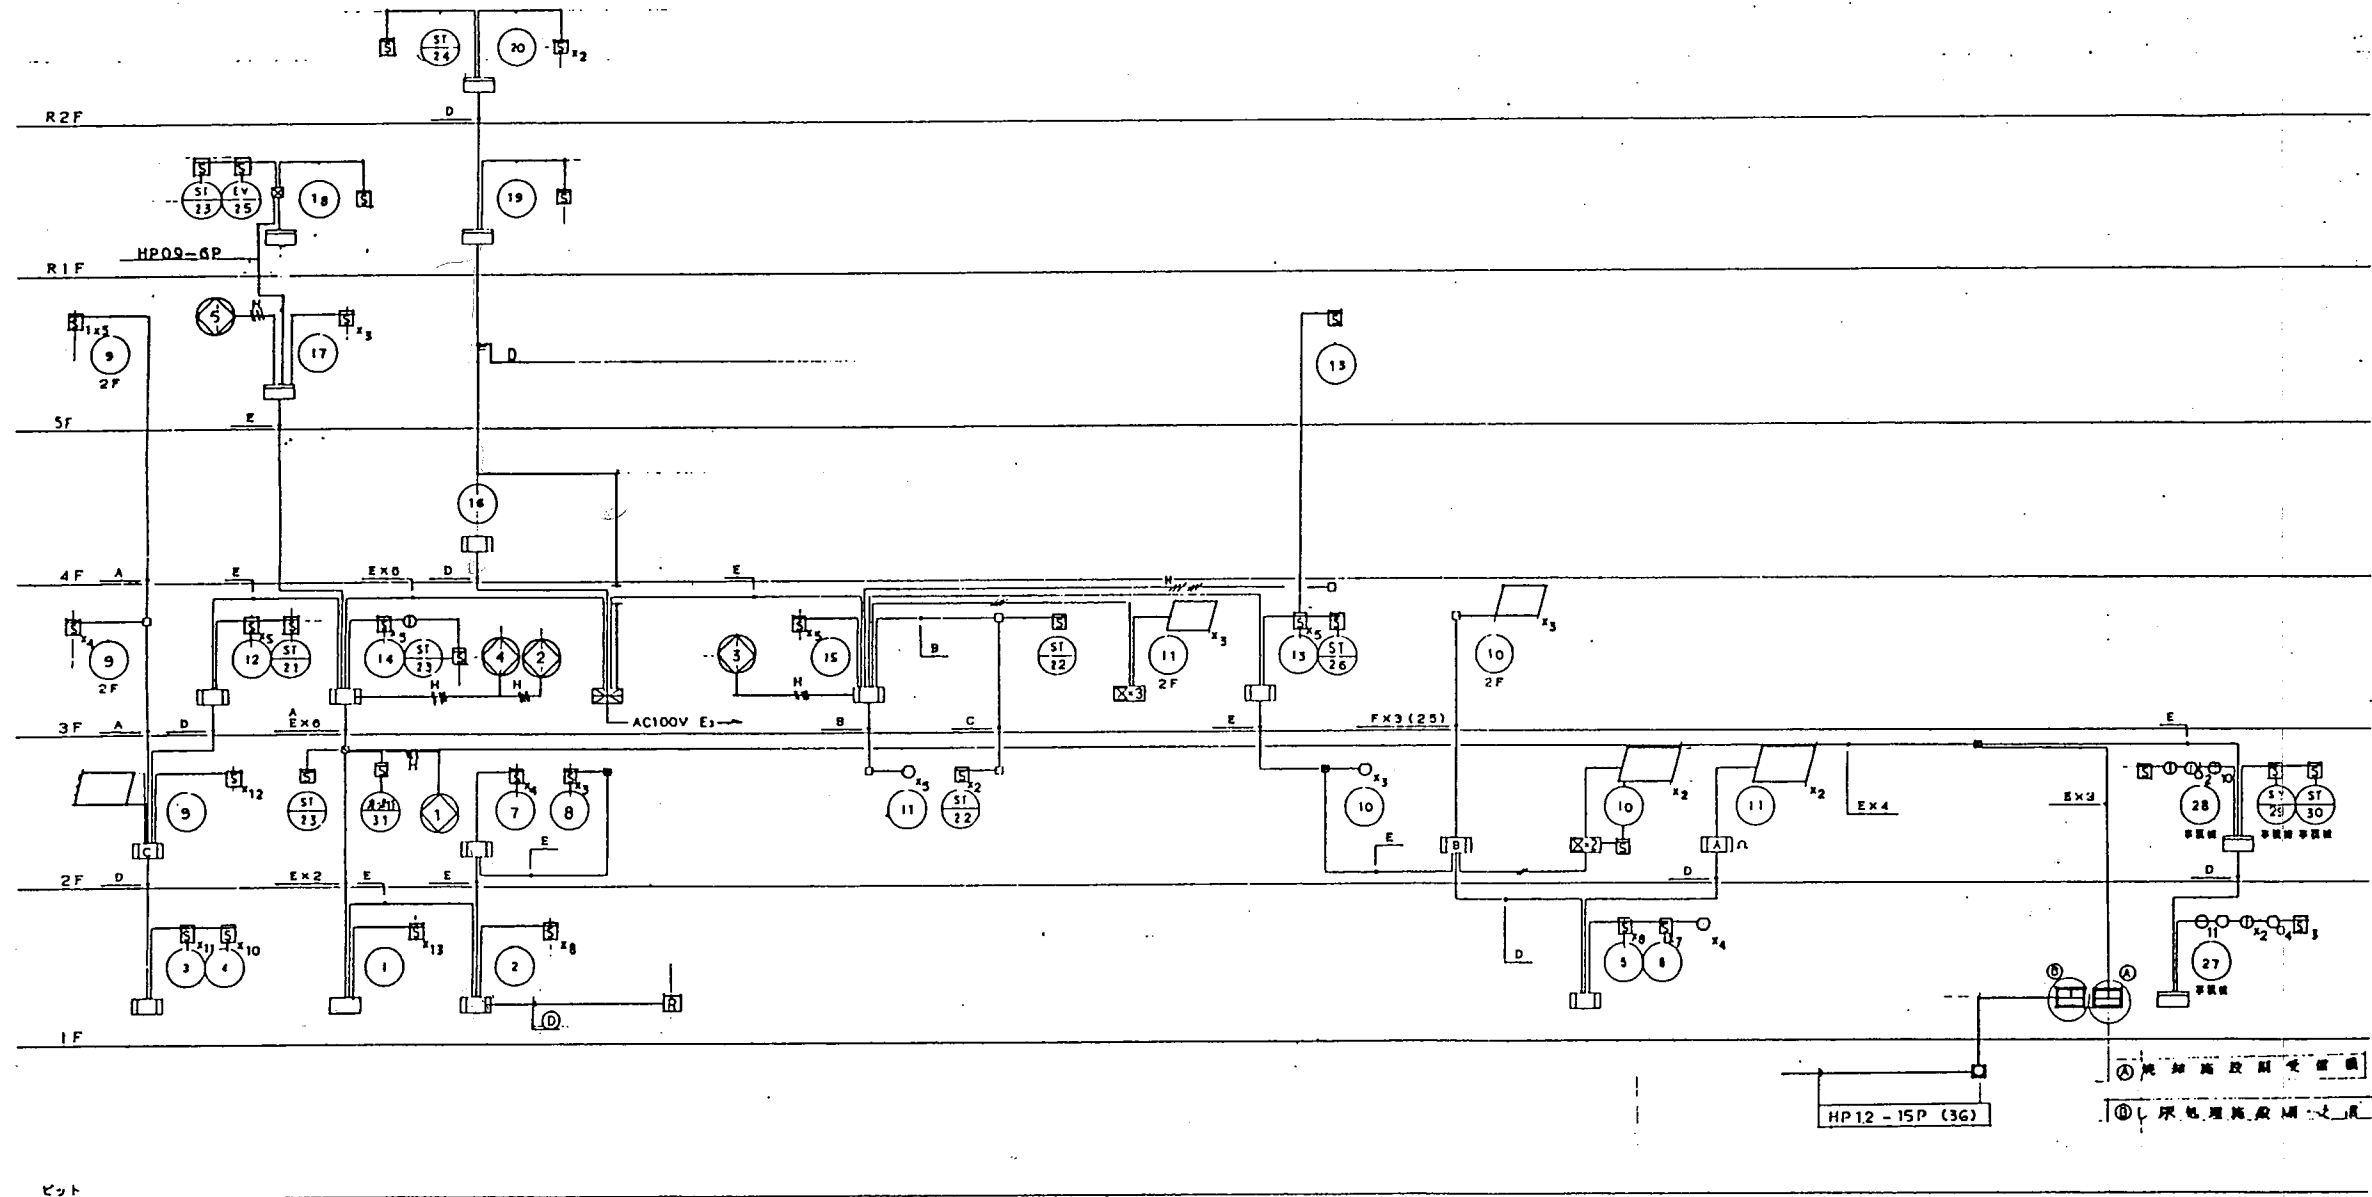


消 防 機 器 配 置 図

記号	装置名称
A	AED, 9-4C
B	AED, 9-3P
C	AED, 9-5P
D	HPO, 9-5P
E	HPO, 9-10P
F	PX2

記号	装置名称	仕様
①	受 信 機	1112型
②	警 報 機	1112型
③	警 報 機	1112型
④	警 報 機	1112型
⑤	警 報 機	1112型
⑥	警 報 機	1112型
⑦	警 報 機	1112型
⑧	警 報 機	1112型
⑨	警 報 機	1112型
⑩	警 報 機	1112型
⑪	警 報 機	1112型
⑫	警 報 機	1112型
⑬	警 報 機	1112型
⑭	警 報 機	1112型
⑮	警 報 機	1112型
⑯	警 報 機	1112型
⑰	警 報 機	1112型
⑱	警 報 機	1112型
⑲	警 報 機	1112型
⑳	警 報 機	1112型
㉑	警 報 機	1112型
㉒	警 報 機	1112型
㉓	警 報 機	1112型
㉔	警 報 機	1112型
㉕	警 報 機	1112型
㉖	警 報 機	1112型
㉗	警 報 機	1112型
㉘	警 報 機	1112型
㉙	警 報 機	1112型
㉚	警 報 機	1112型
㉛	警 報 機	1112型
㉜	警 報 機	1112型
㉝	警 報 機	1112型
㉞	警 報 機	1112型
㉟	警 報 機	1112型
㊱	警 報 機	1112型
㊲	警 報 機	1112型
㊳	警 報 機	1112型
㊴	警 報 機	1112型
㊵	警 報 機	1112型
㊶	警 報 機	1112型
㊷	警 報 機	1112型
㊸	警 報 機	1112型
㊹	警 報 機	1112型
㊺	警 報 機	1112型
㊻	警 報 機	1112型
㊼	警 報 機	1112型
㊽	警 報 機	1112型
㊾	警 報 機	1112型
㊿	警 報 機	1112型


1	受信機は壁面型とし、表示内訳は下記とする。 P型1機 350機 (実数 33機 予備 2機)
2	警報機は壁面型とし、表示内訳は下記とする。 自動火災報知設備 350機 警報機 50機
3	警報機は、一斉鳴動方式とする。
4	変電所の検出器から変電所の引込線への配線は、P×2(10)とする。
5	特記なき配線記号は下記とする。 AED, 9-2C AED, 9-4C AED, 9-3P AED, 9-5P AED, 9-2C AED, 9-4C AED, 9-2C AED, 9-4C
6	警報機は、一斉鳴動方式とする。

図 名	大 村 市 大 村 市 消防 自動火災報知設備系統図
図 号	095-3427
図 示 日	平成 8 年 10 月 20 日
図 示 者	三機工業株式会社
図 示 所	大 村 市 大 村 市 消防 自動火災報知設備系統図

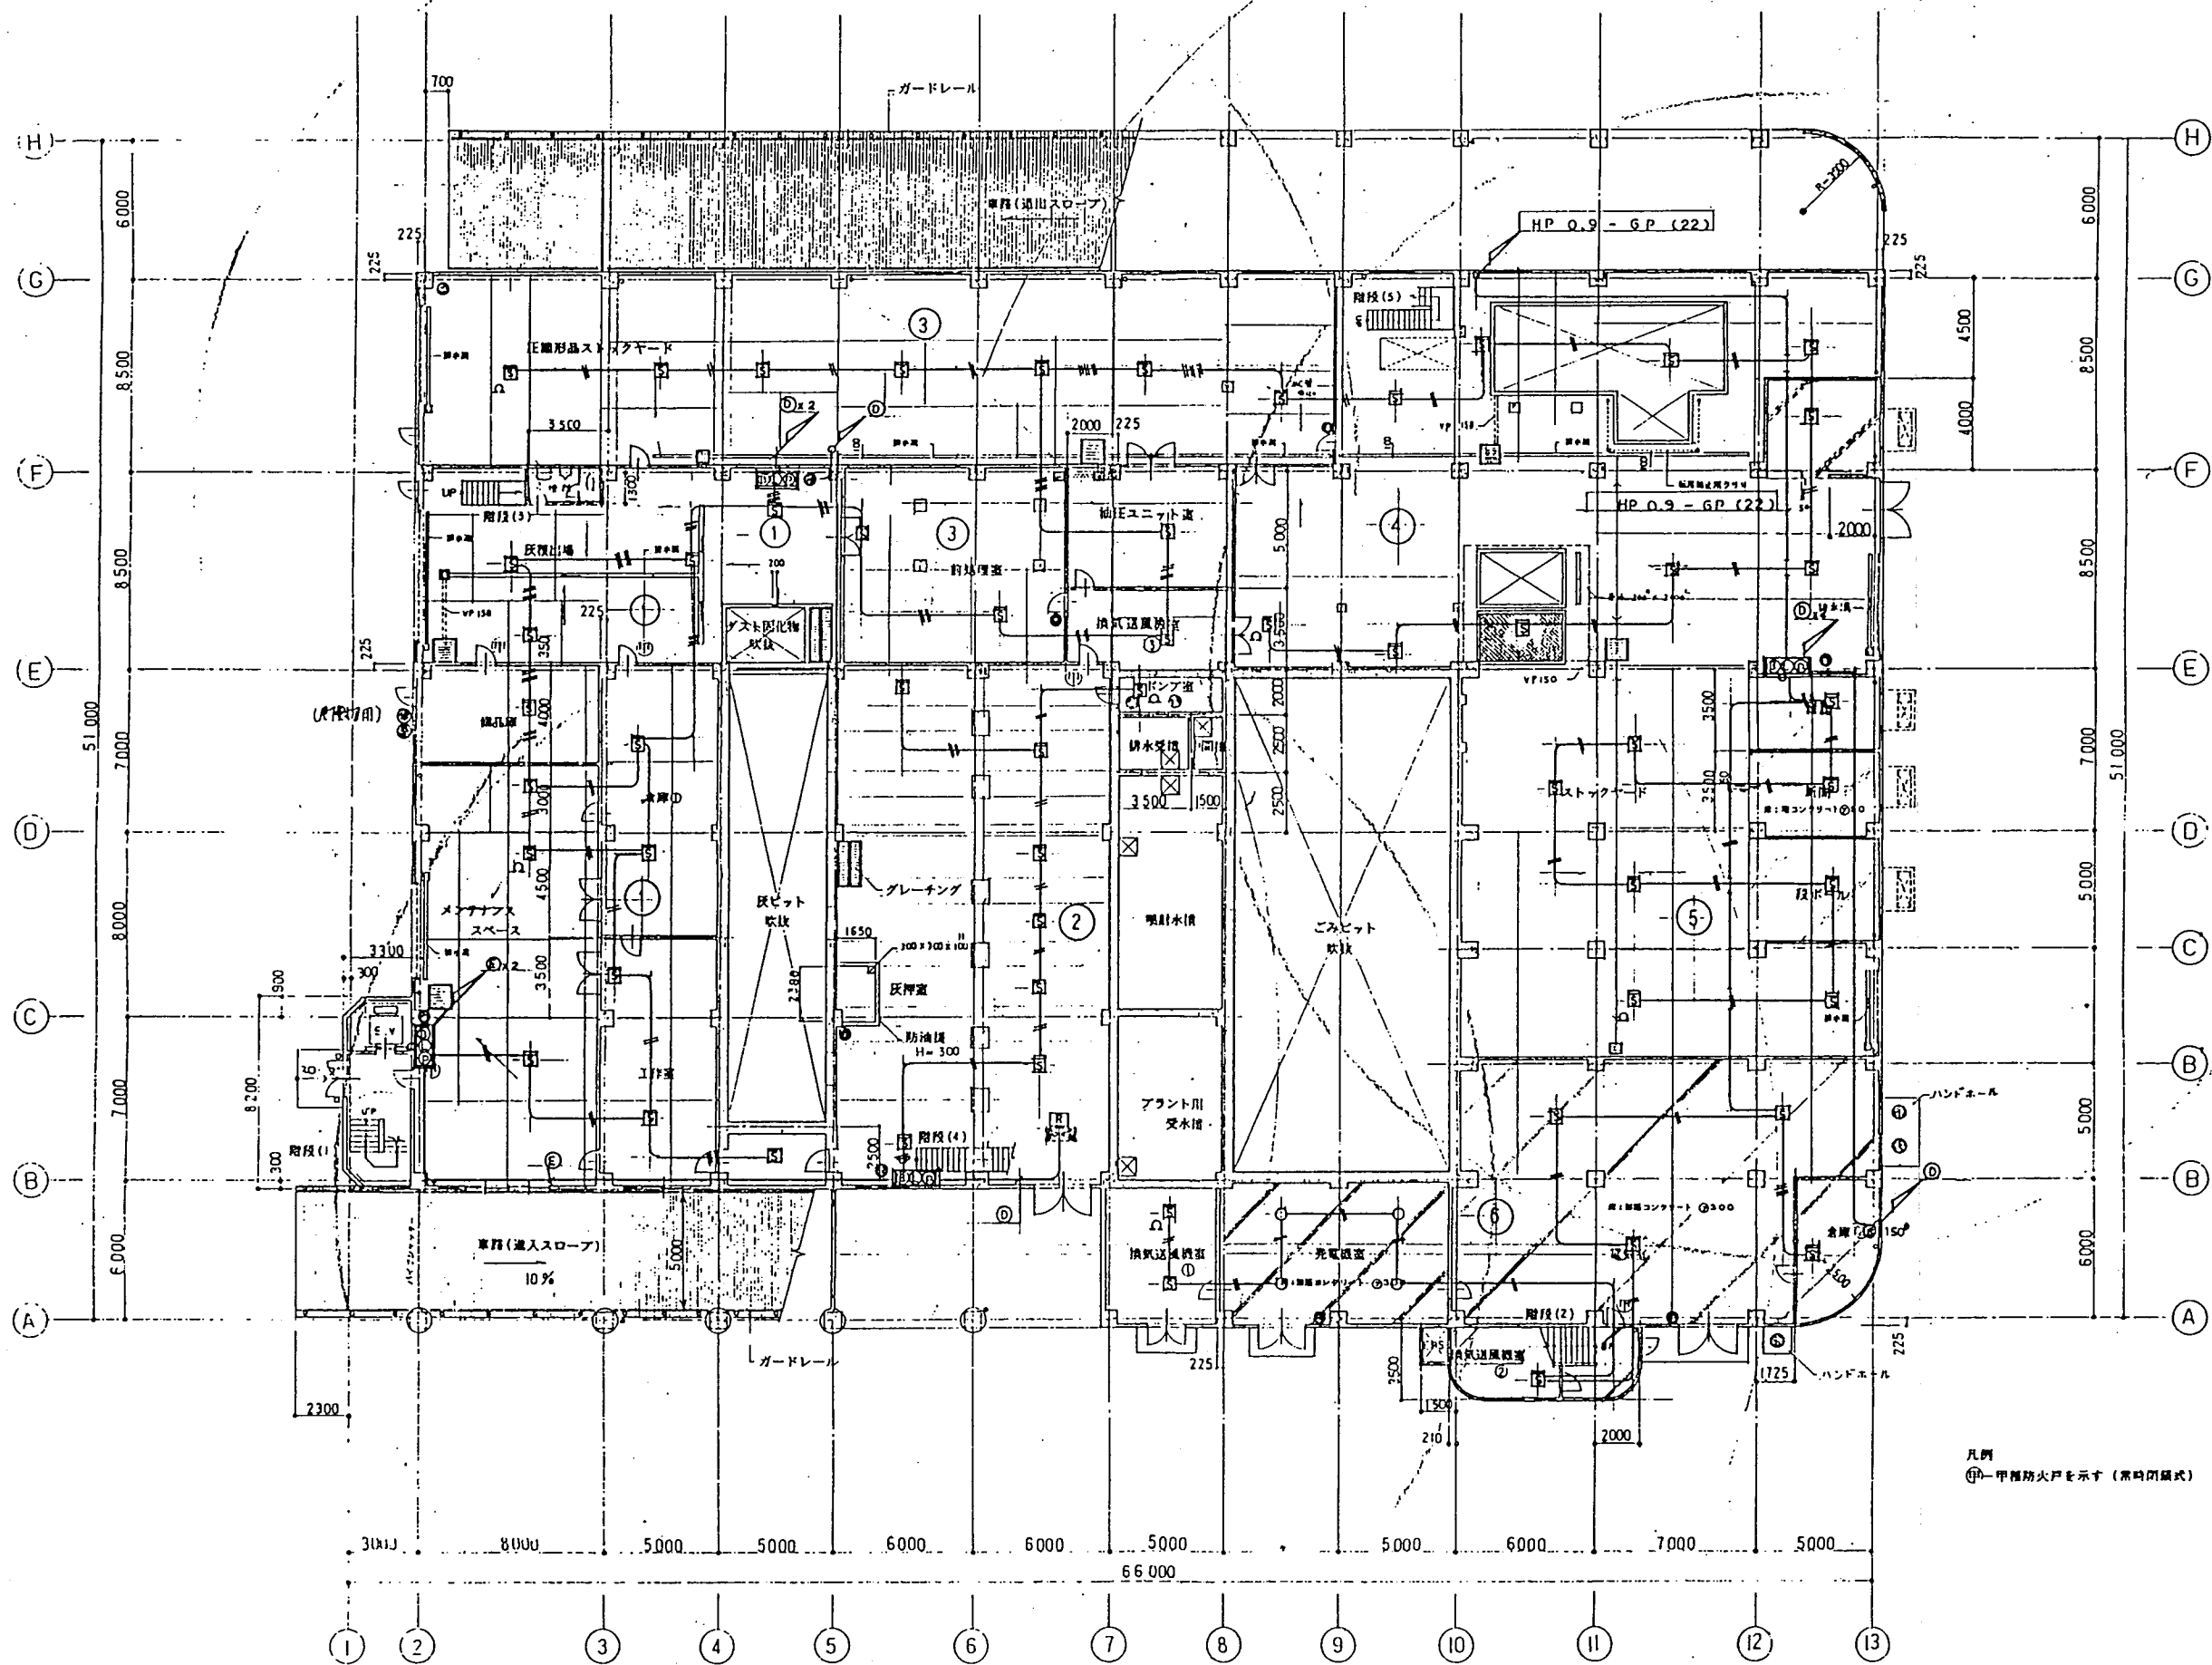


1階平面図 S-1/150

図名	図番	日付	設計	校核	承認
大村市役所 大村市環境センターごみ処理施設建設工事 (ごみ処理棟) 自動火災報知設備 1階平面図					
三機工業株式会社	095-3428				

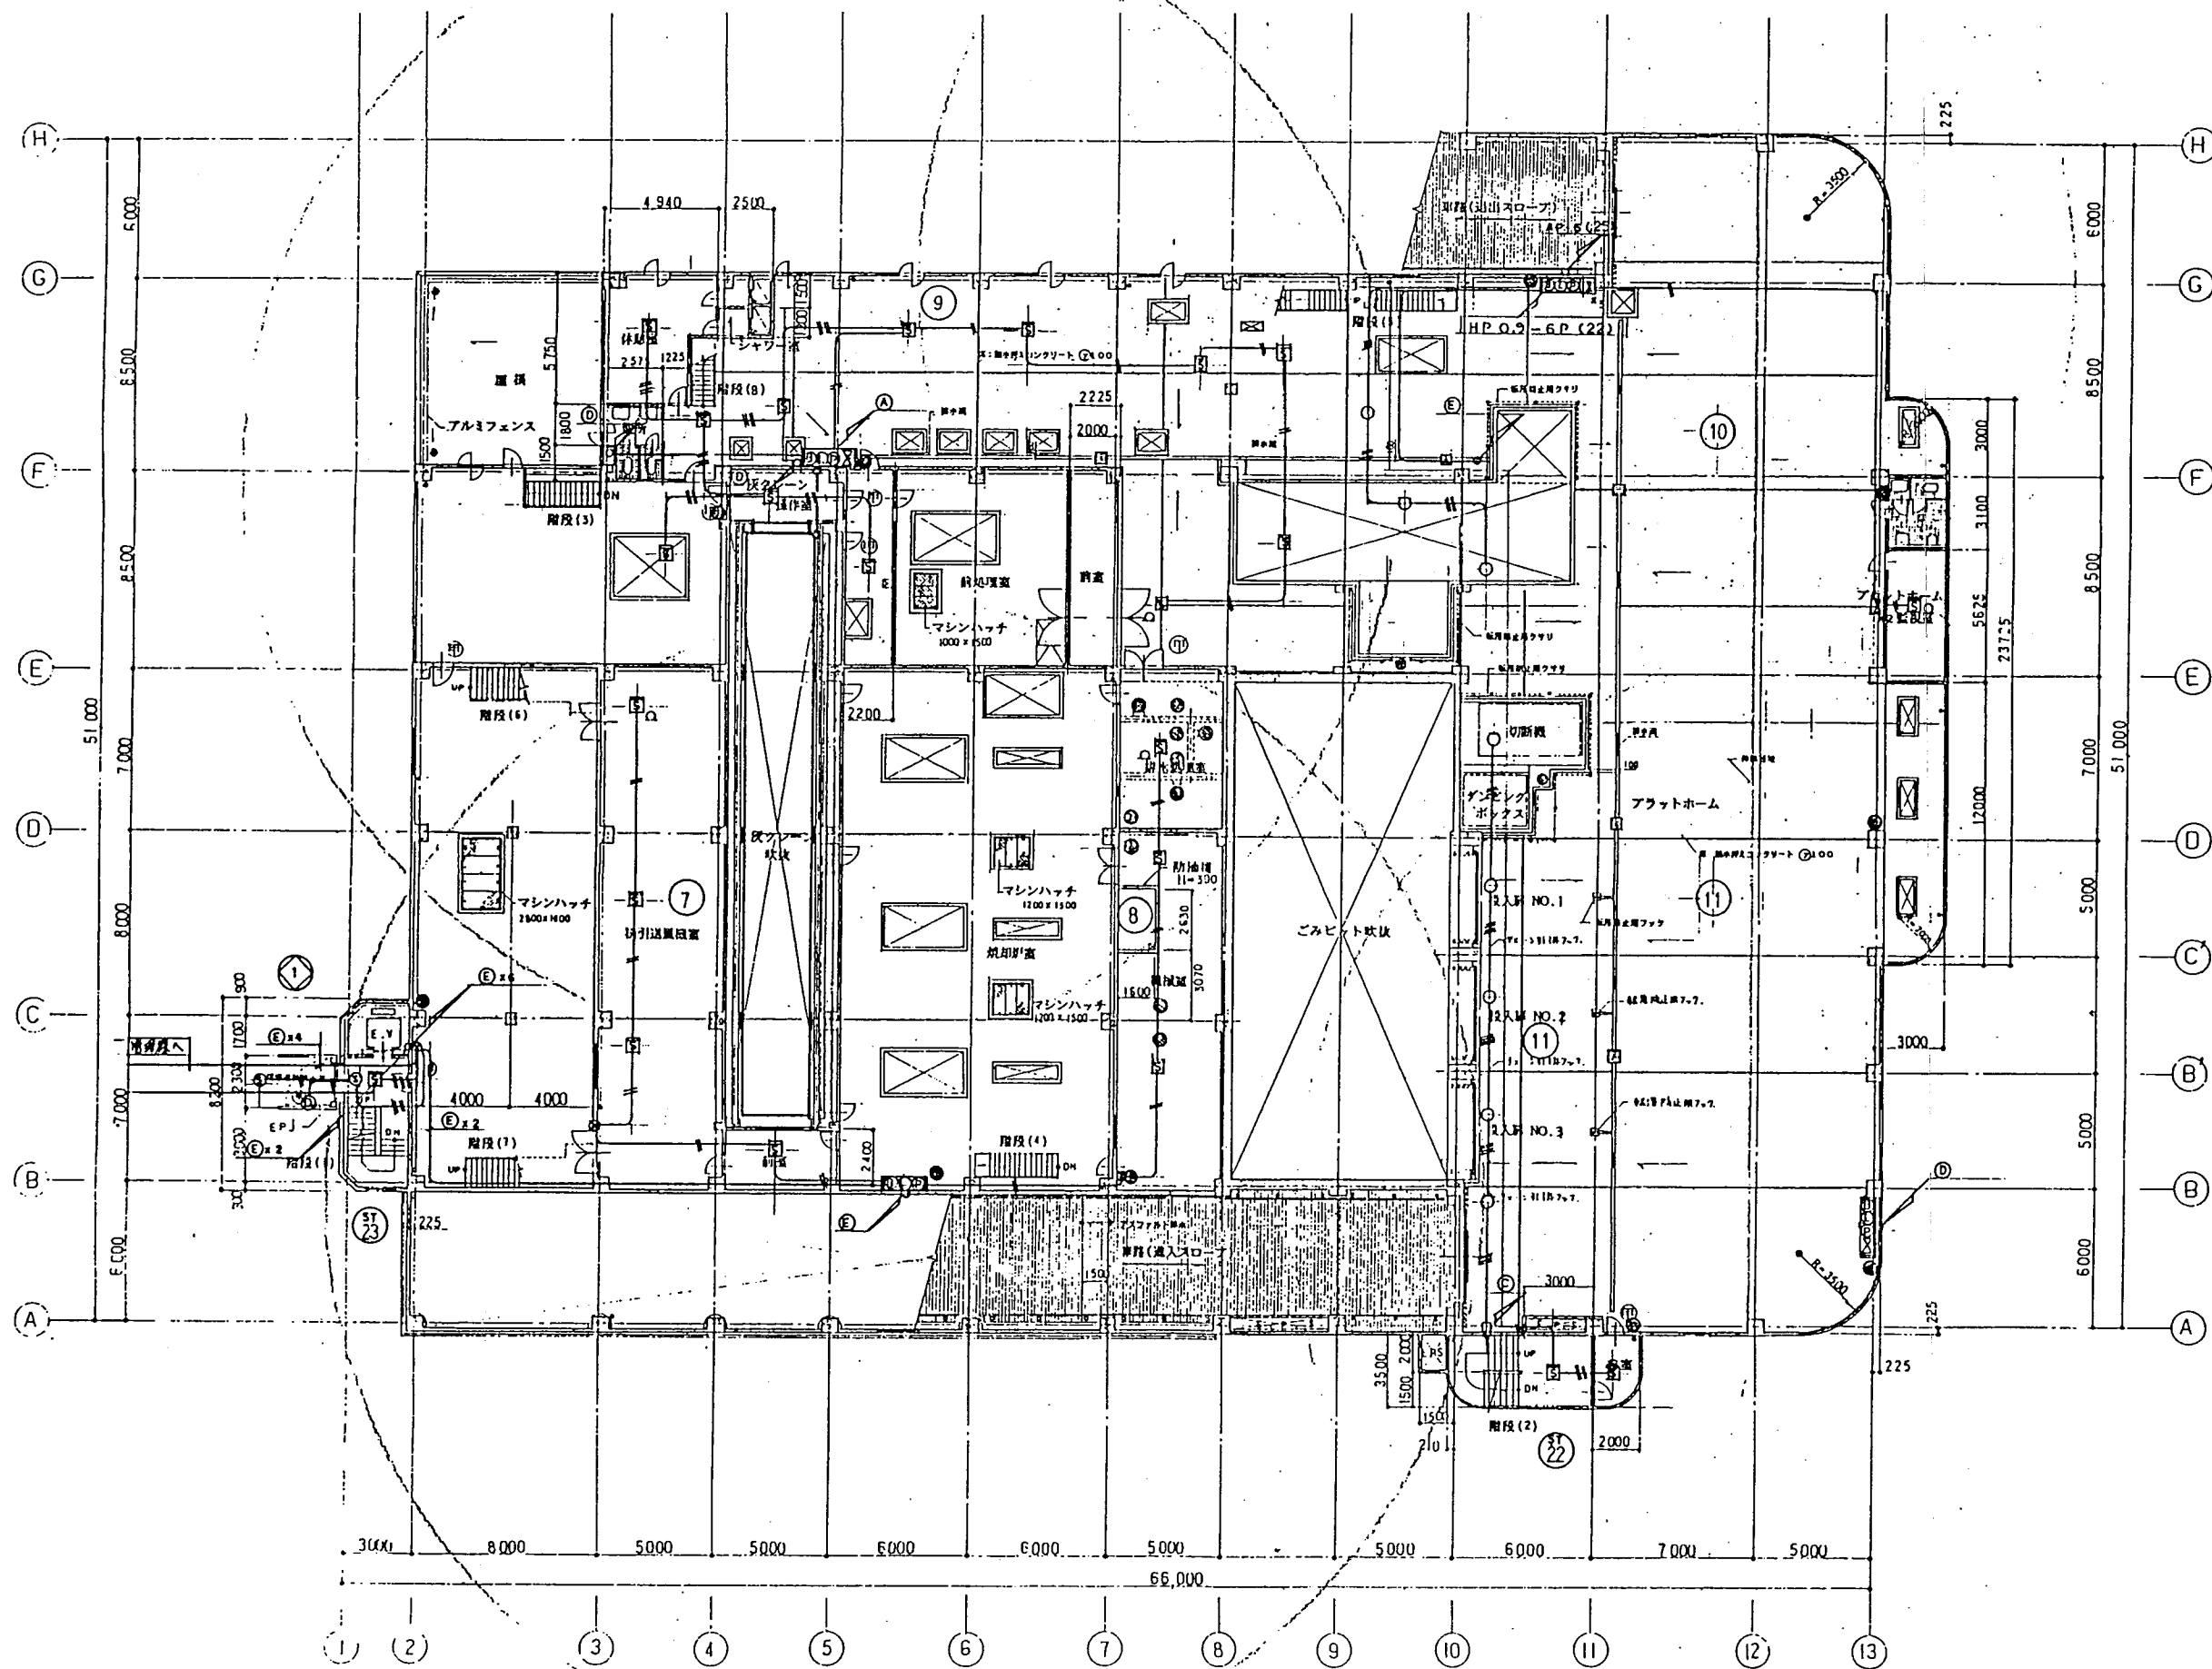


2階平面図 S-1/150

図名		図号		図尺		図式		図例		図説	
大村市役		大村市消防センターごみ処理施設建設工事		ごみ処理機		自動火災報知設備		2階平面図		A 12	
平成 8 年 10 月 20 日		図尺 1 / 150		図式		図例		図説		095-3429	
三機工業株式会社		図式		図例		図説		095-3429		A 12	

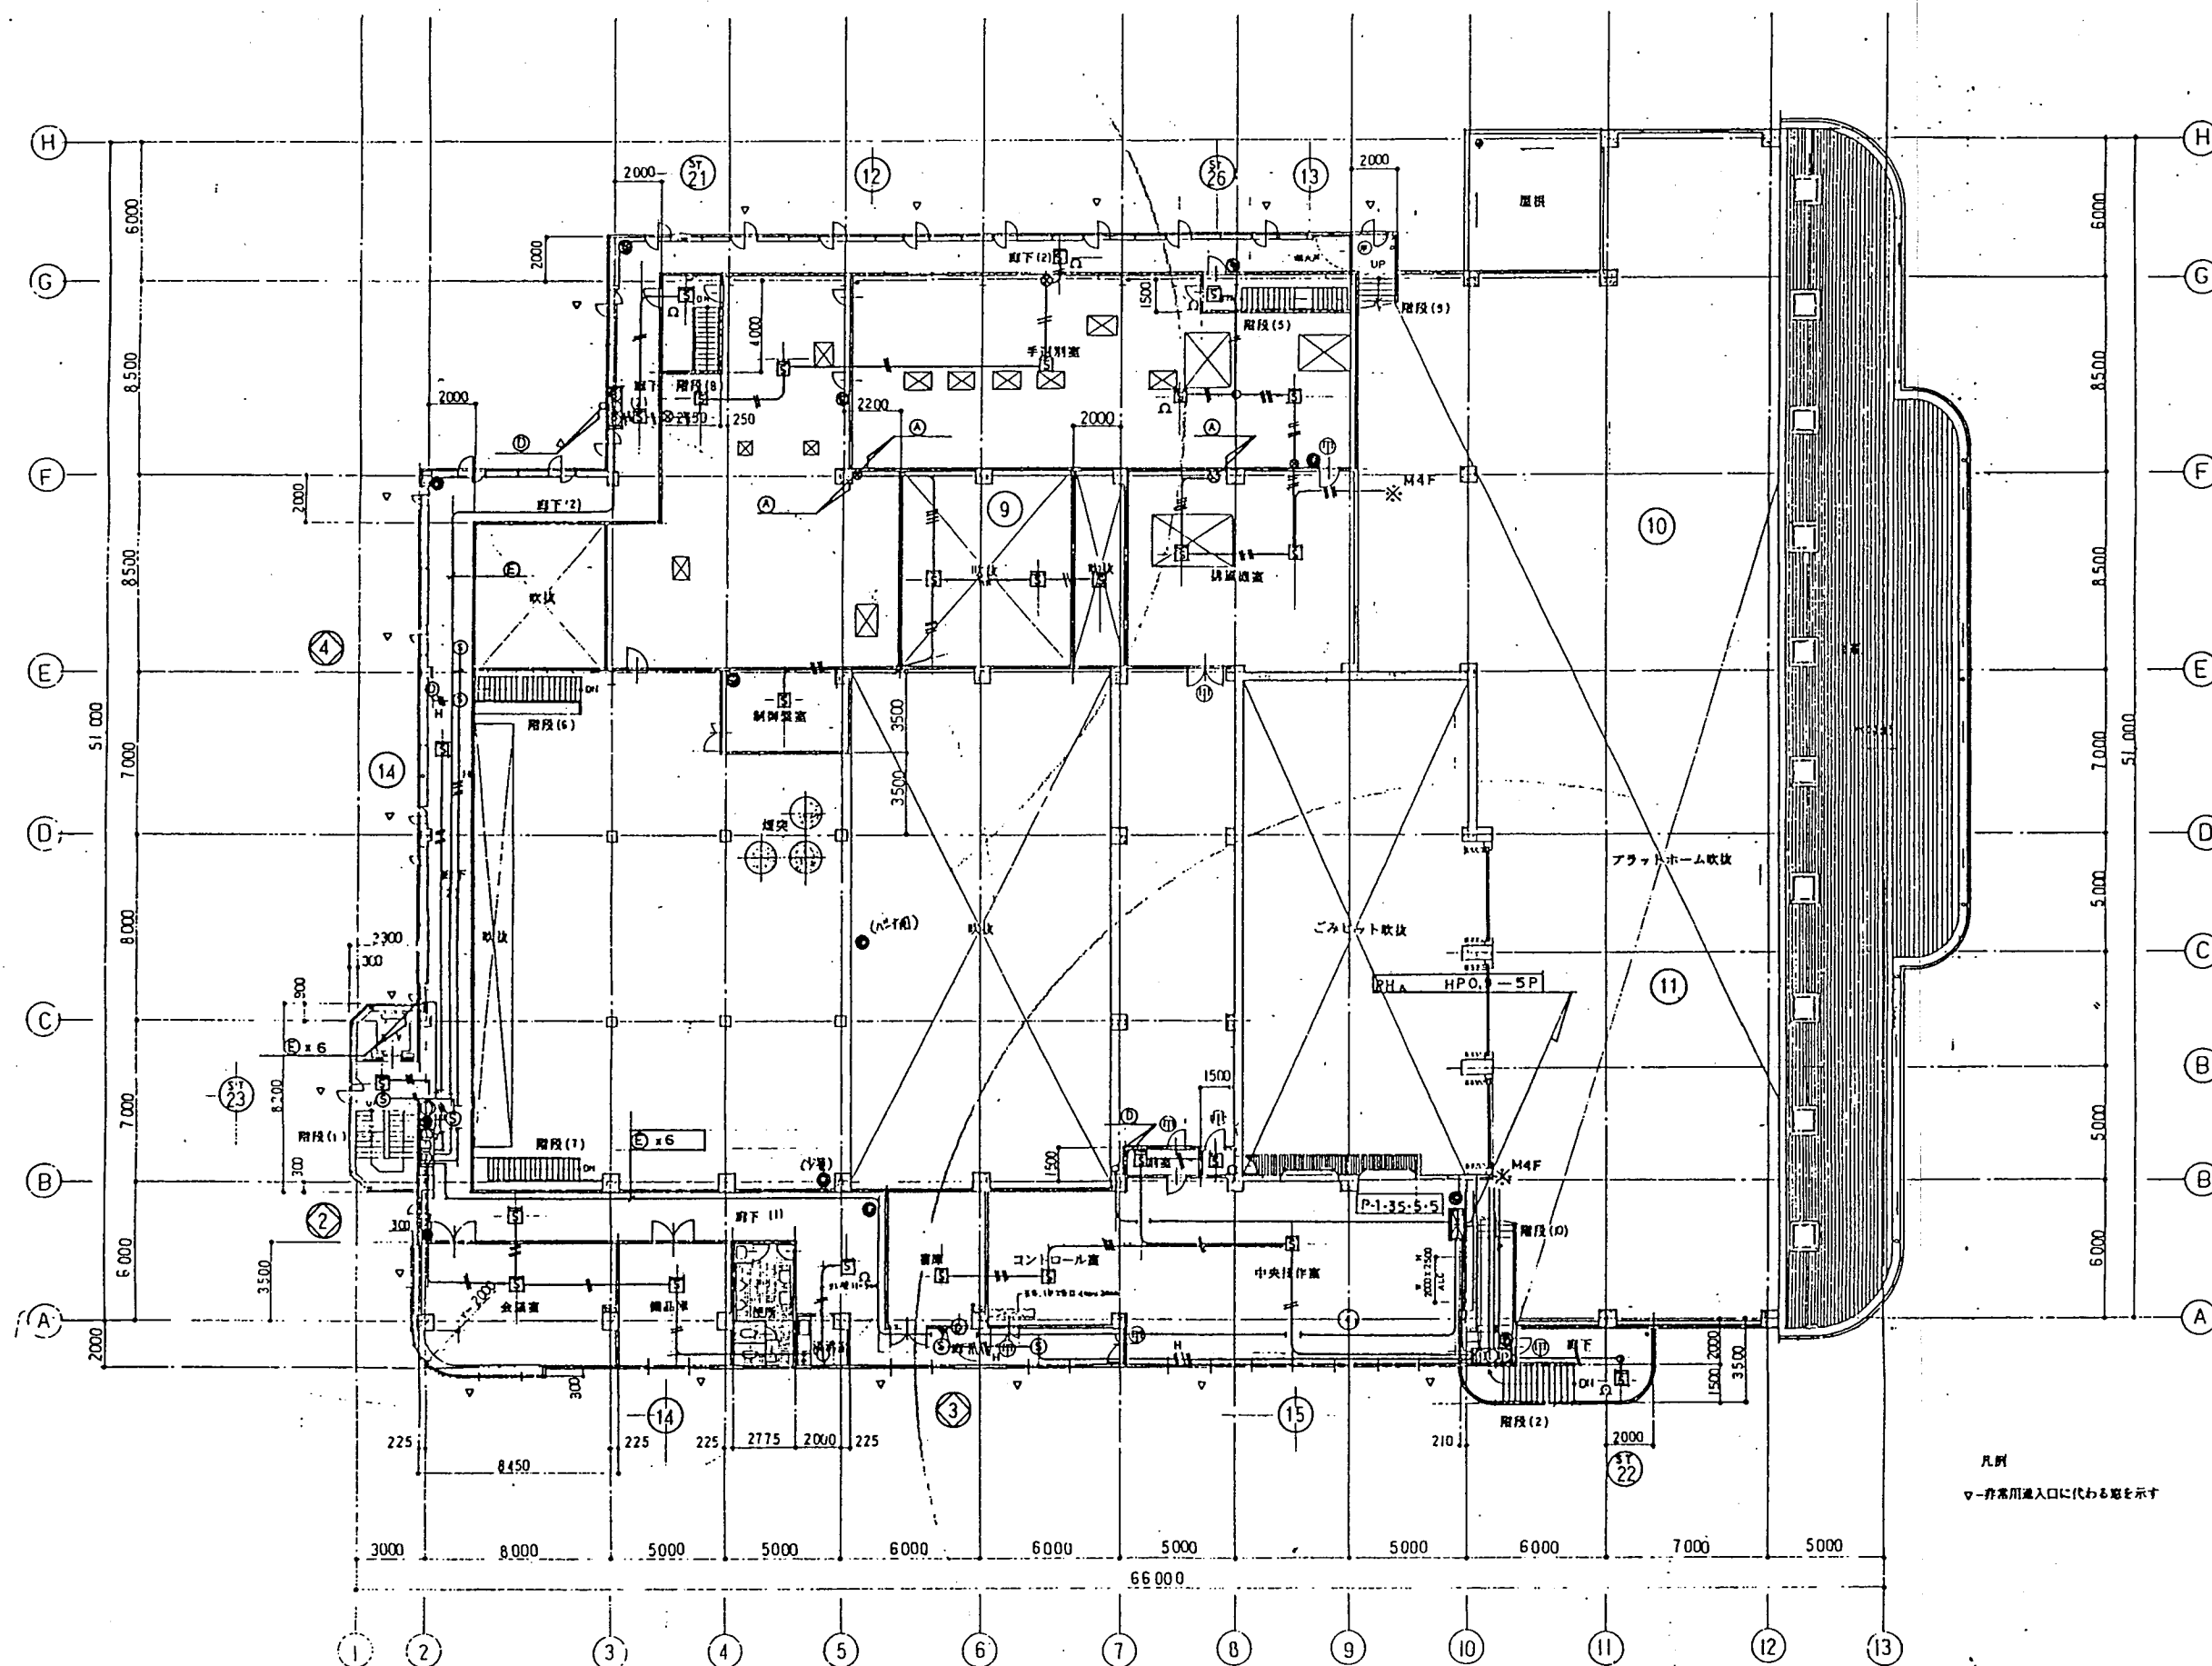


3階平面図 S-1/150

図名	図号	図尺	図式	図例
大村市 大村市役所センターごみ処理施設建設工事	095-3430	1/150	3階平面図	
平成 年 月 20日	図 1	図 2	図 3	図 4
大村市役所センターごみ処理施設建設工事	095-3430	1/150	3階平面図	
大村市役所センターごみ処理施設建設工事	095-3430	1/150	3階平面図	

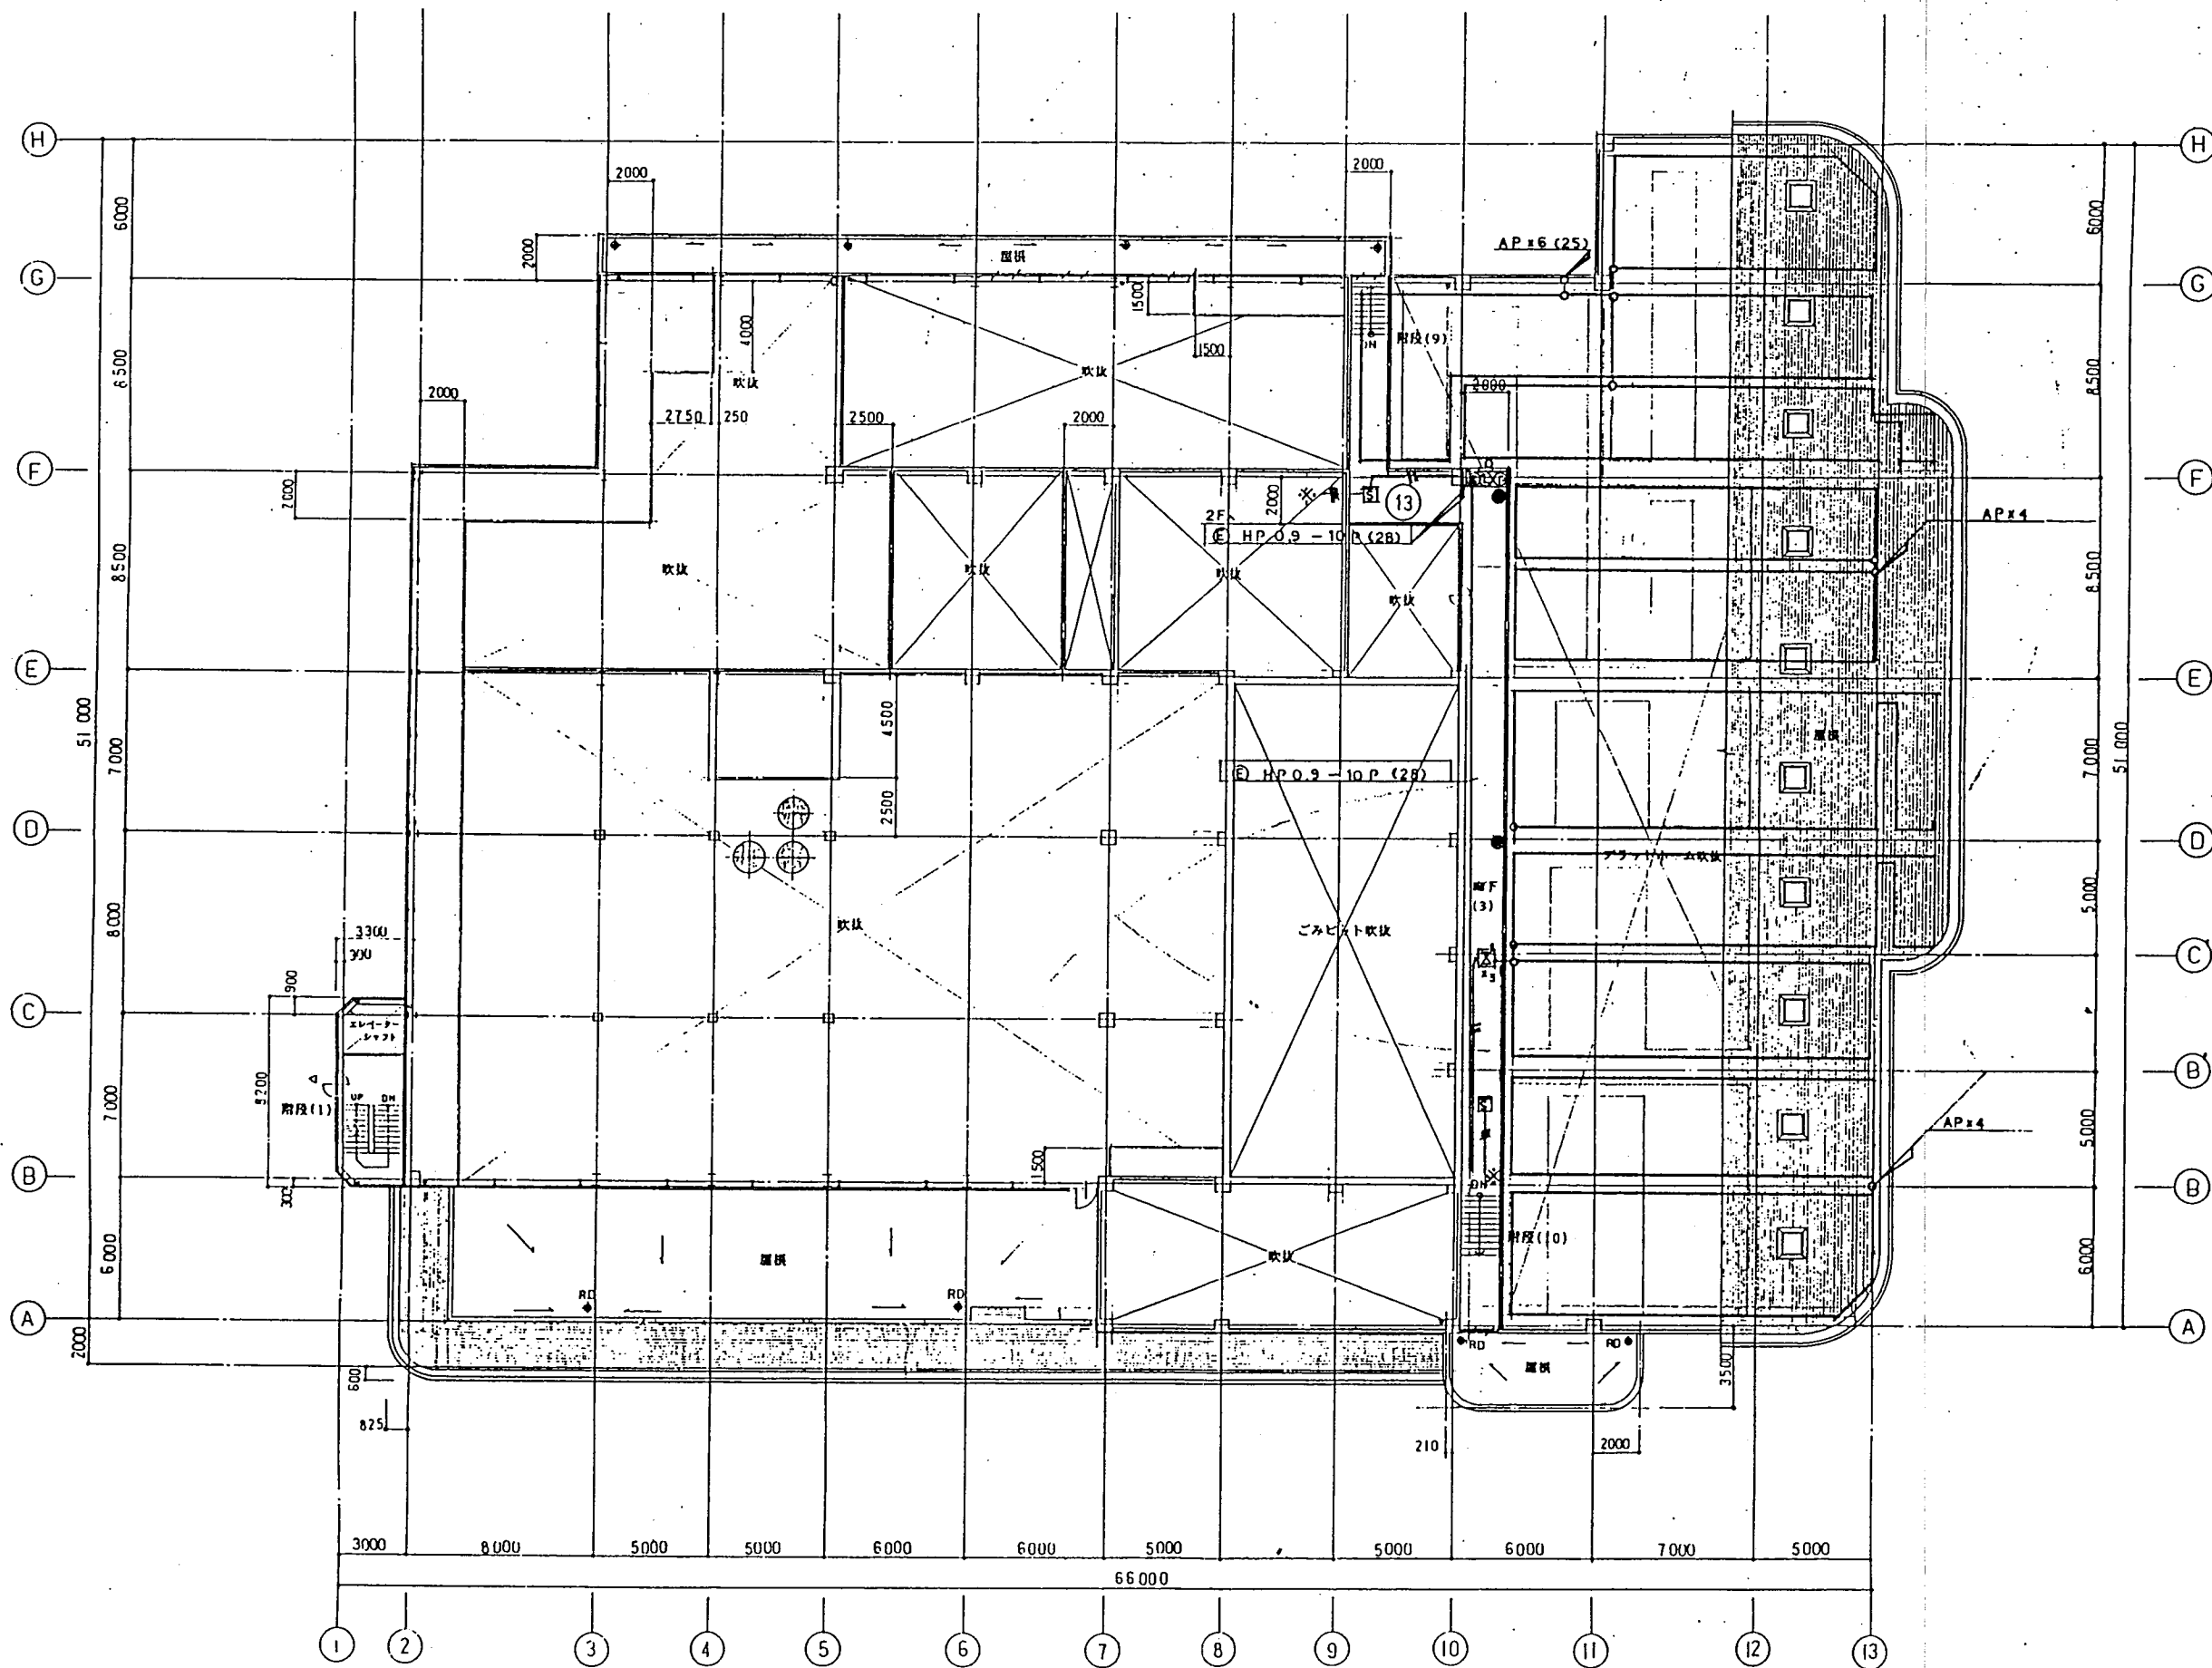


M4階平面図 S-1/150

図名	図番	図尺	図式	図記
大村市役				
大村市消防センターごみ処理施設改修工事				
(ごみ処理機)自動火災報知設備				
M4階平面図				
三機工業株式会社	095-3431			A 14

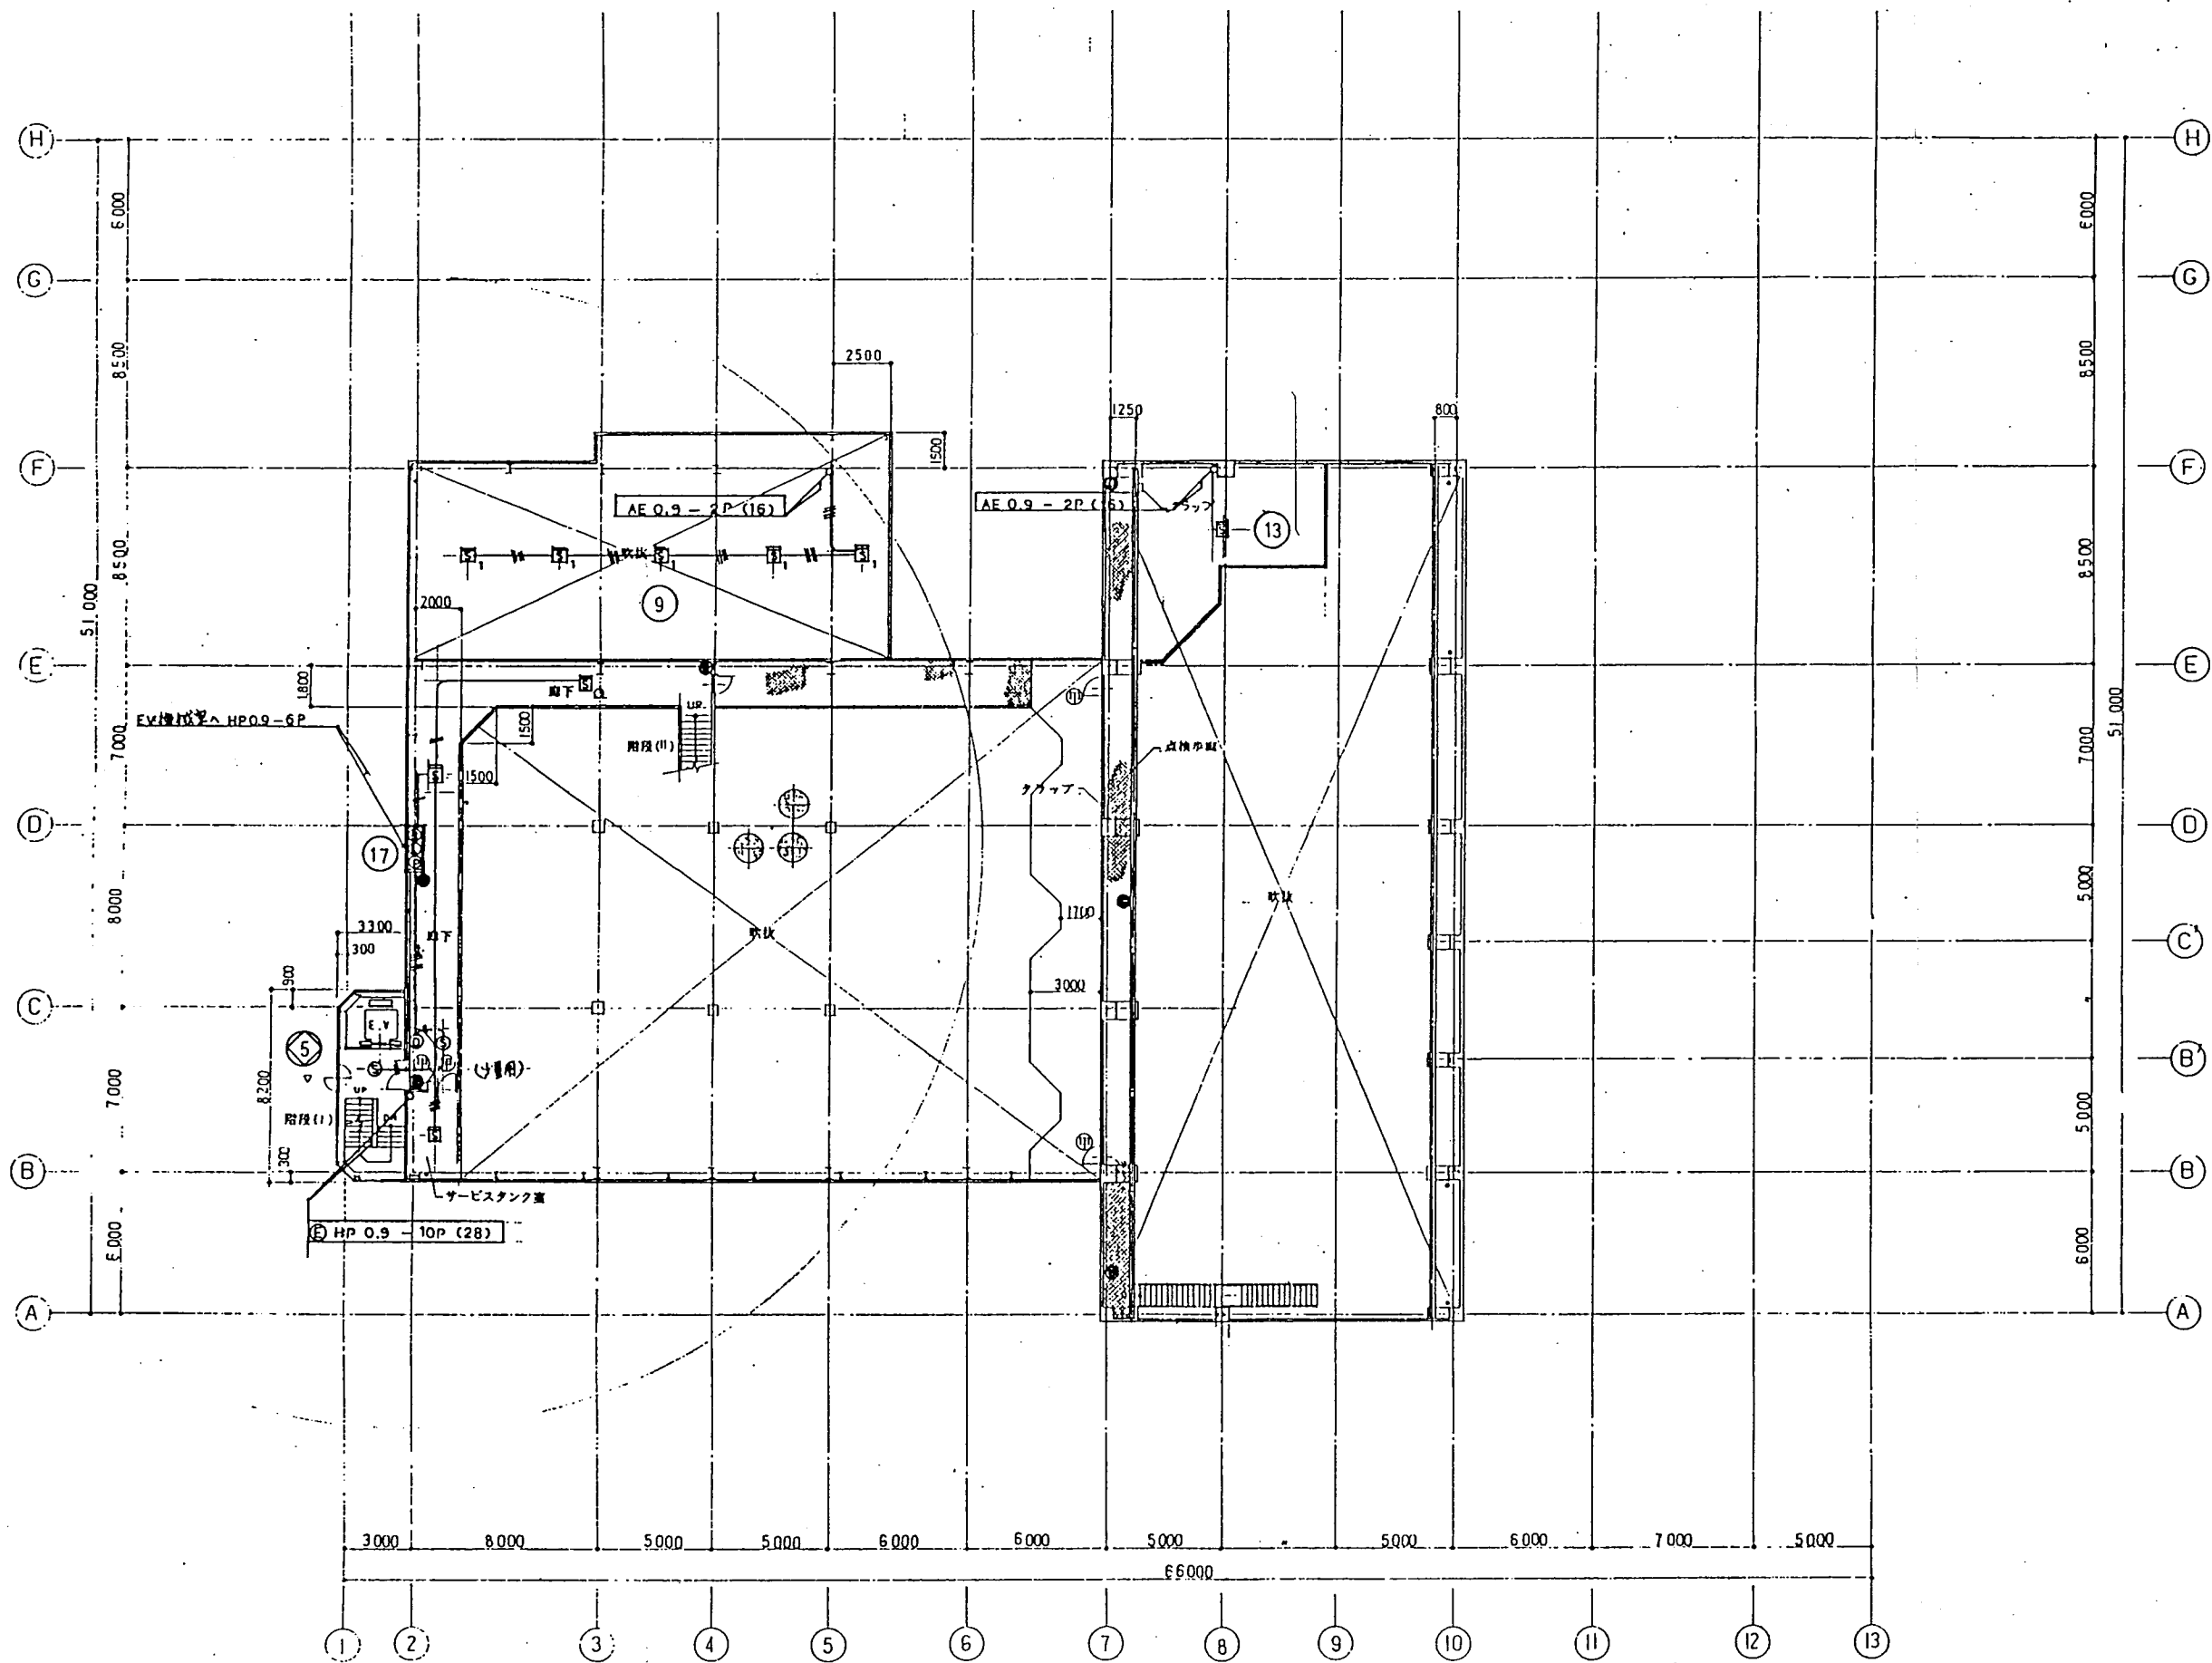


5階平面図 S-1/150

図名		5階平面図		図番		A16	
設計者		三機工業株式会社		図尺		1/150	
平成 9 年 10 月 20 日		大村市 大村市役所センターごみ処理施設建設工事		図名		5階平面図	
水 土 保 護 課		大 村 市 役 所		図 説		(ごみ処理機) 自動火災報知設備	
三機工業株式会社		095-3433		図 説		5階平面図	

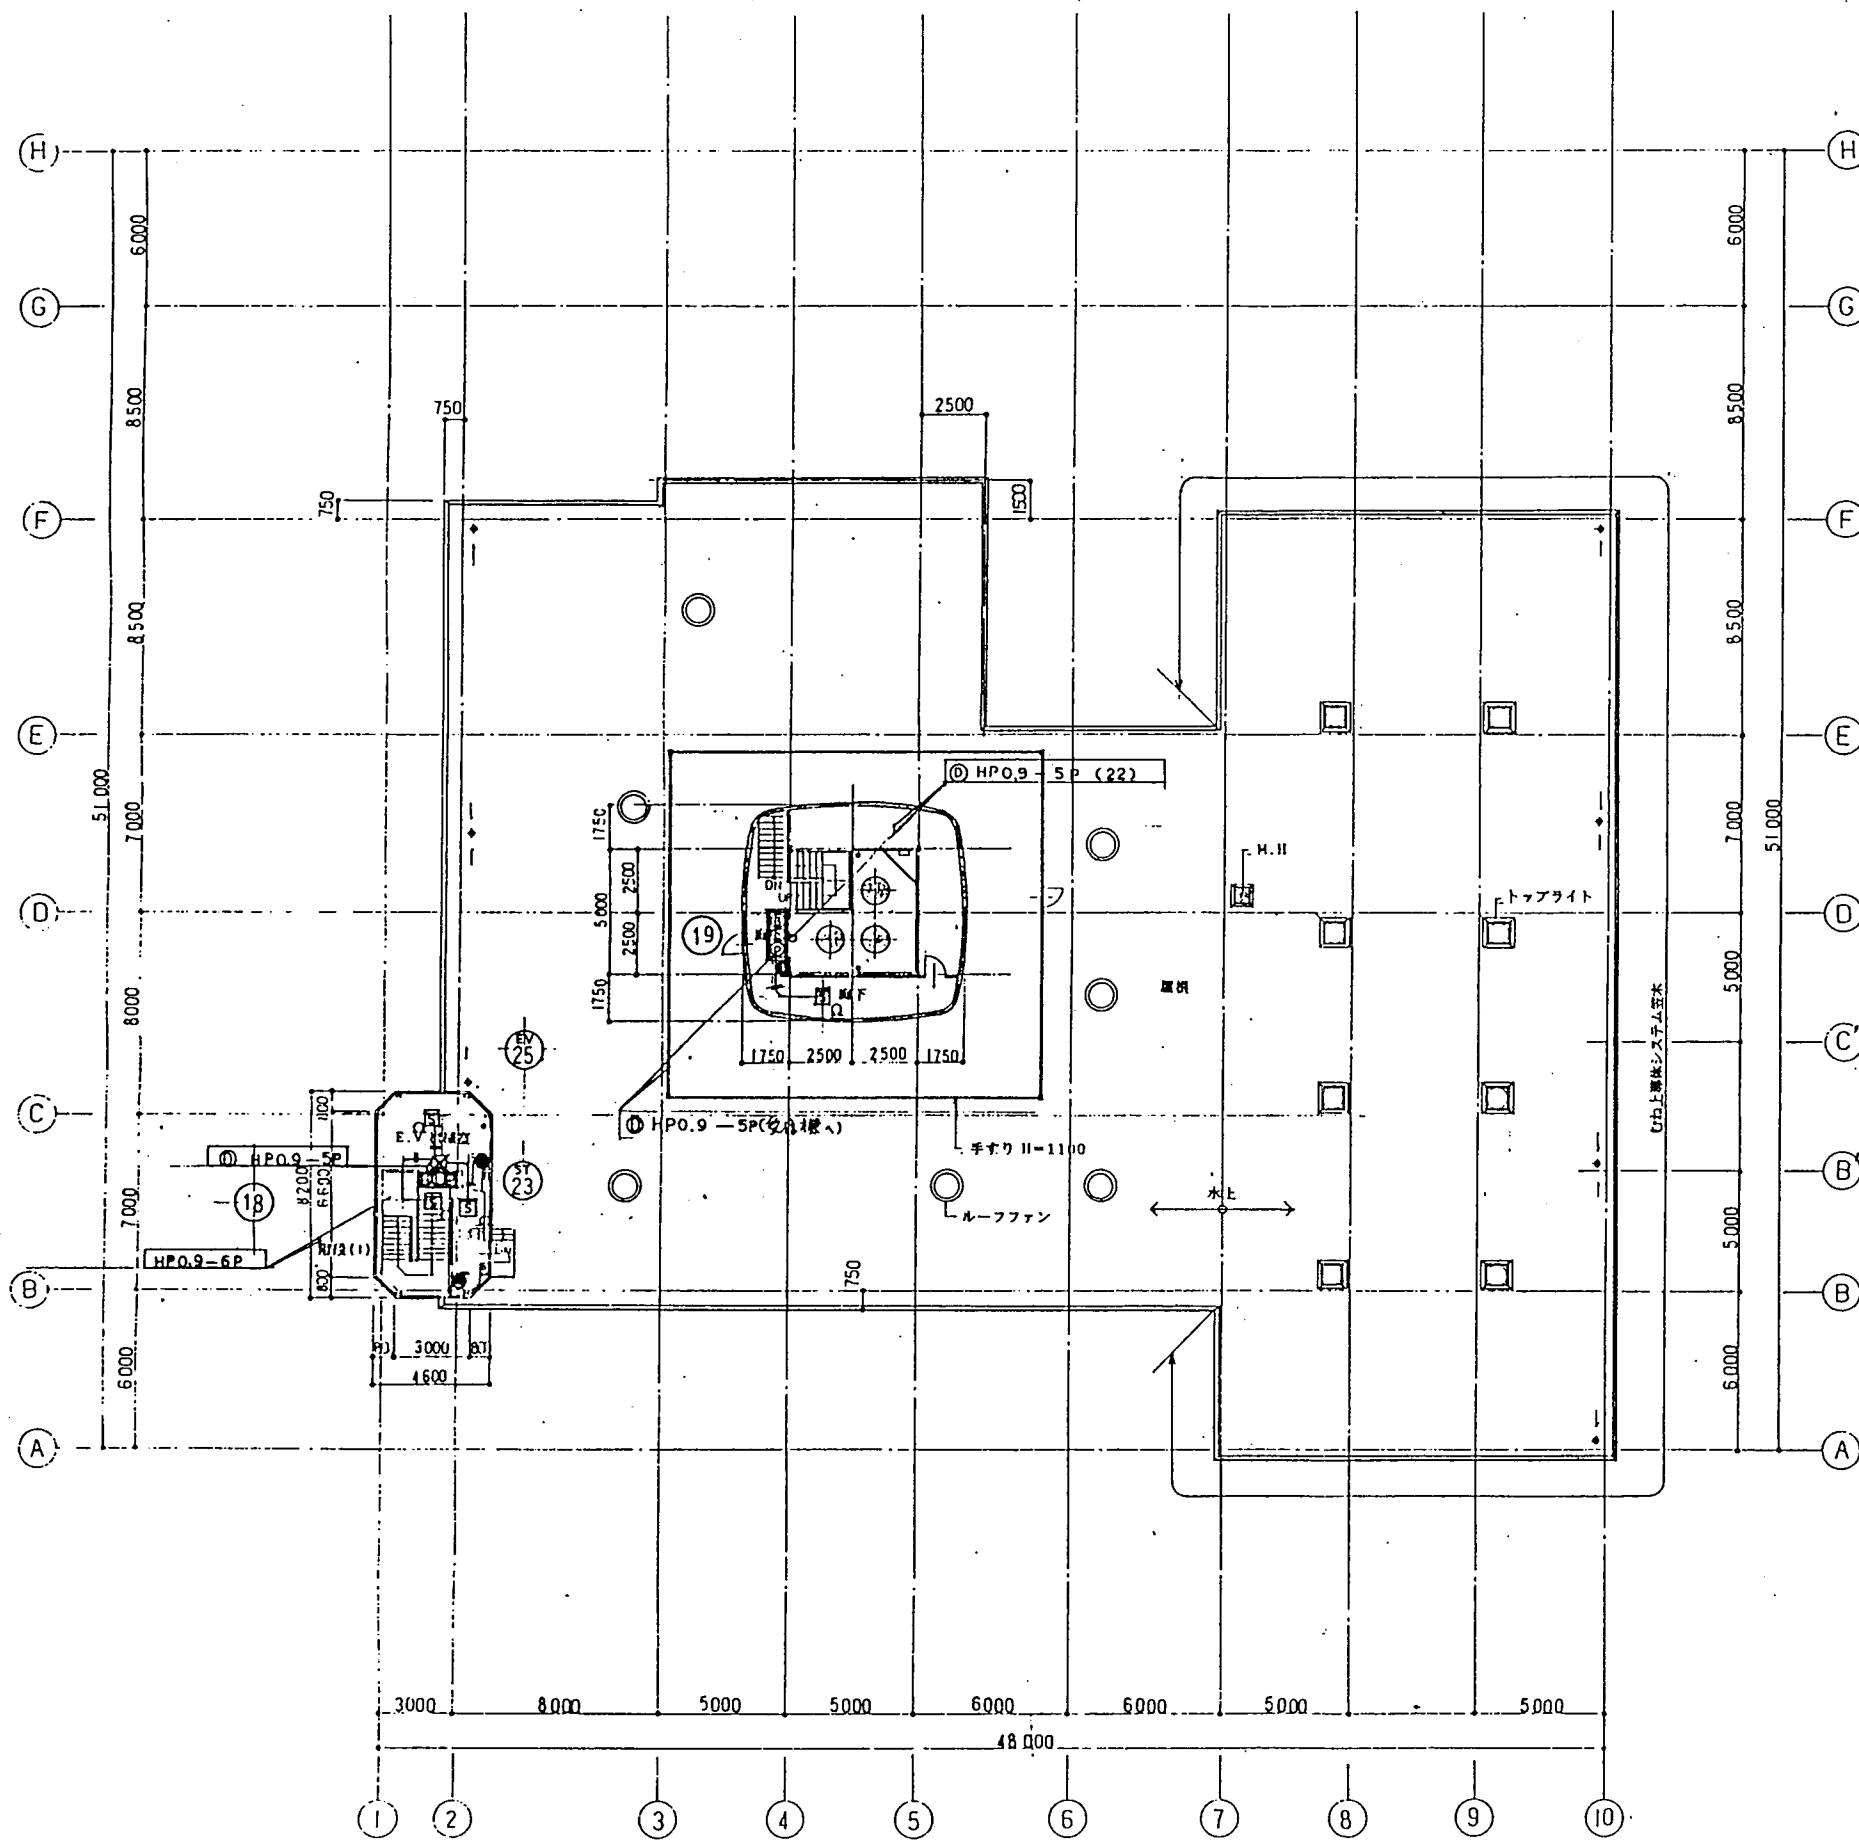



PH1 階平面図 S=1/150

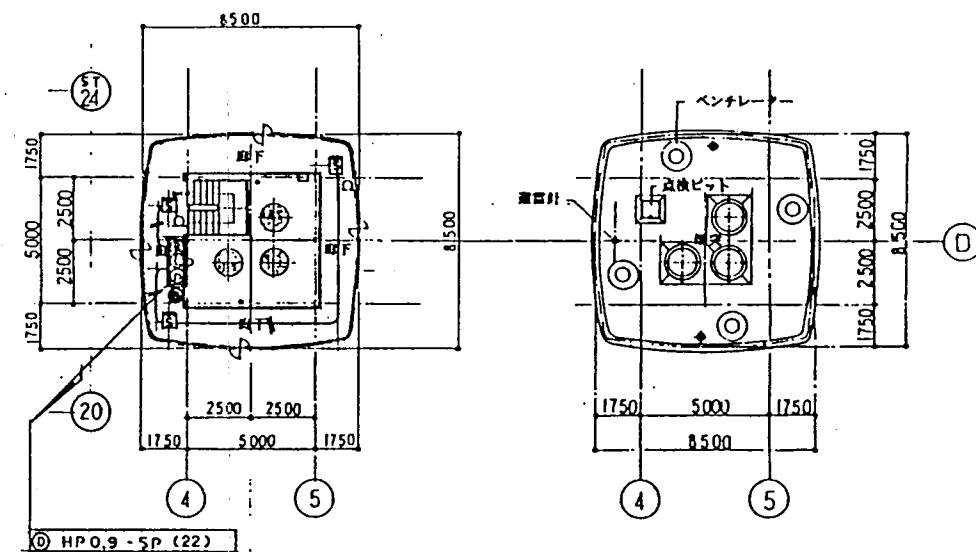

PH2 階平面図 S=1/150

PHR 階平面図 S=1/150

図名	図番	図尺	図日	図時	図所
大村市役所					
大村市消防センターごみ処理施設建設工事					
(ごみ処理棟) 自動火災報知設備					
PH 階平面図					
三機工業株式会社					
095-3434					

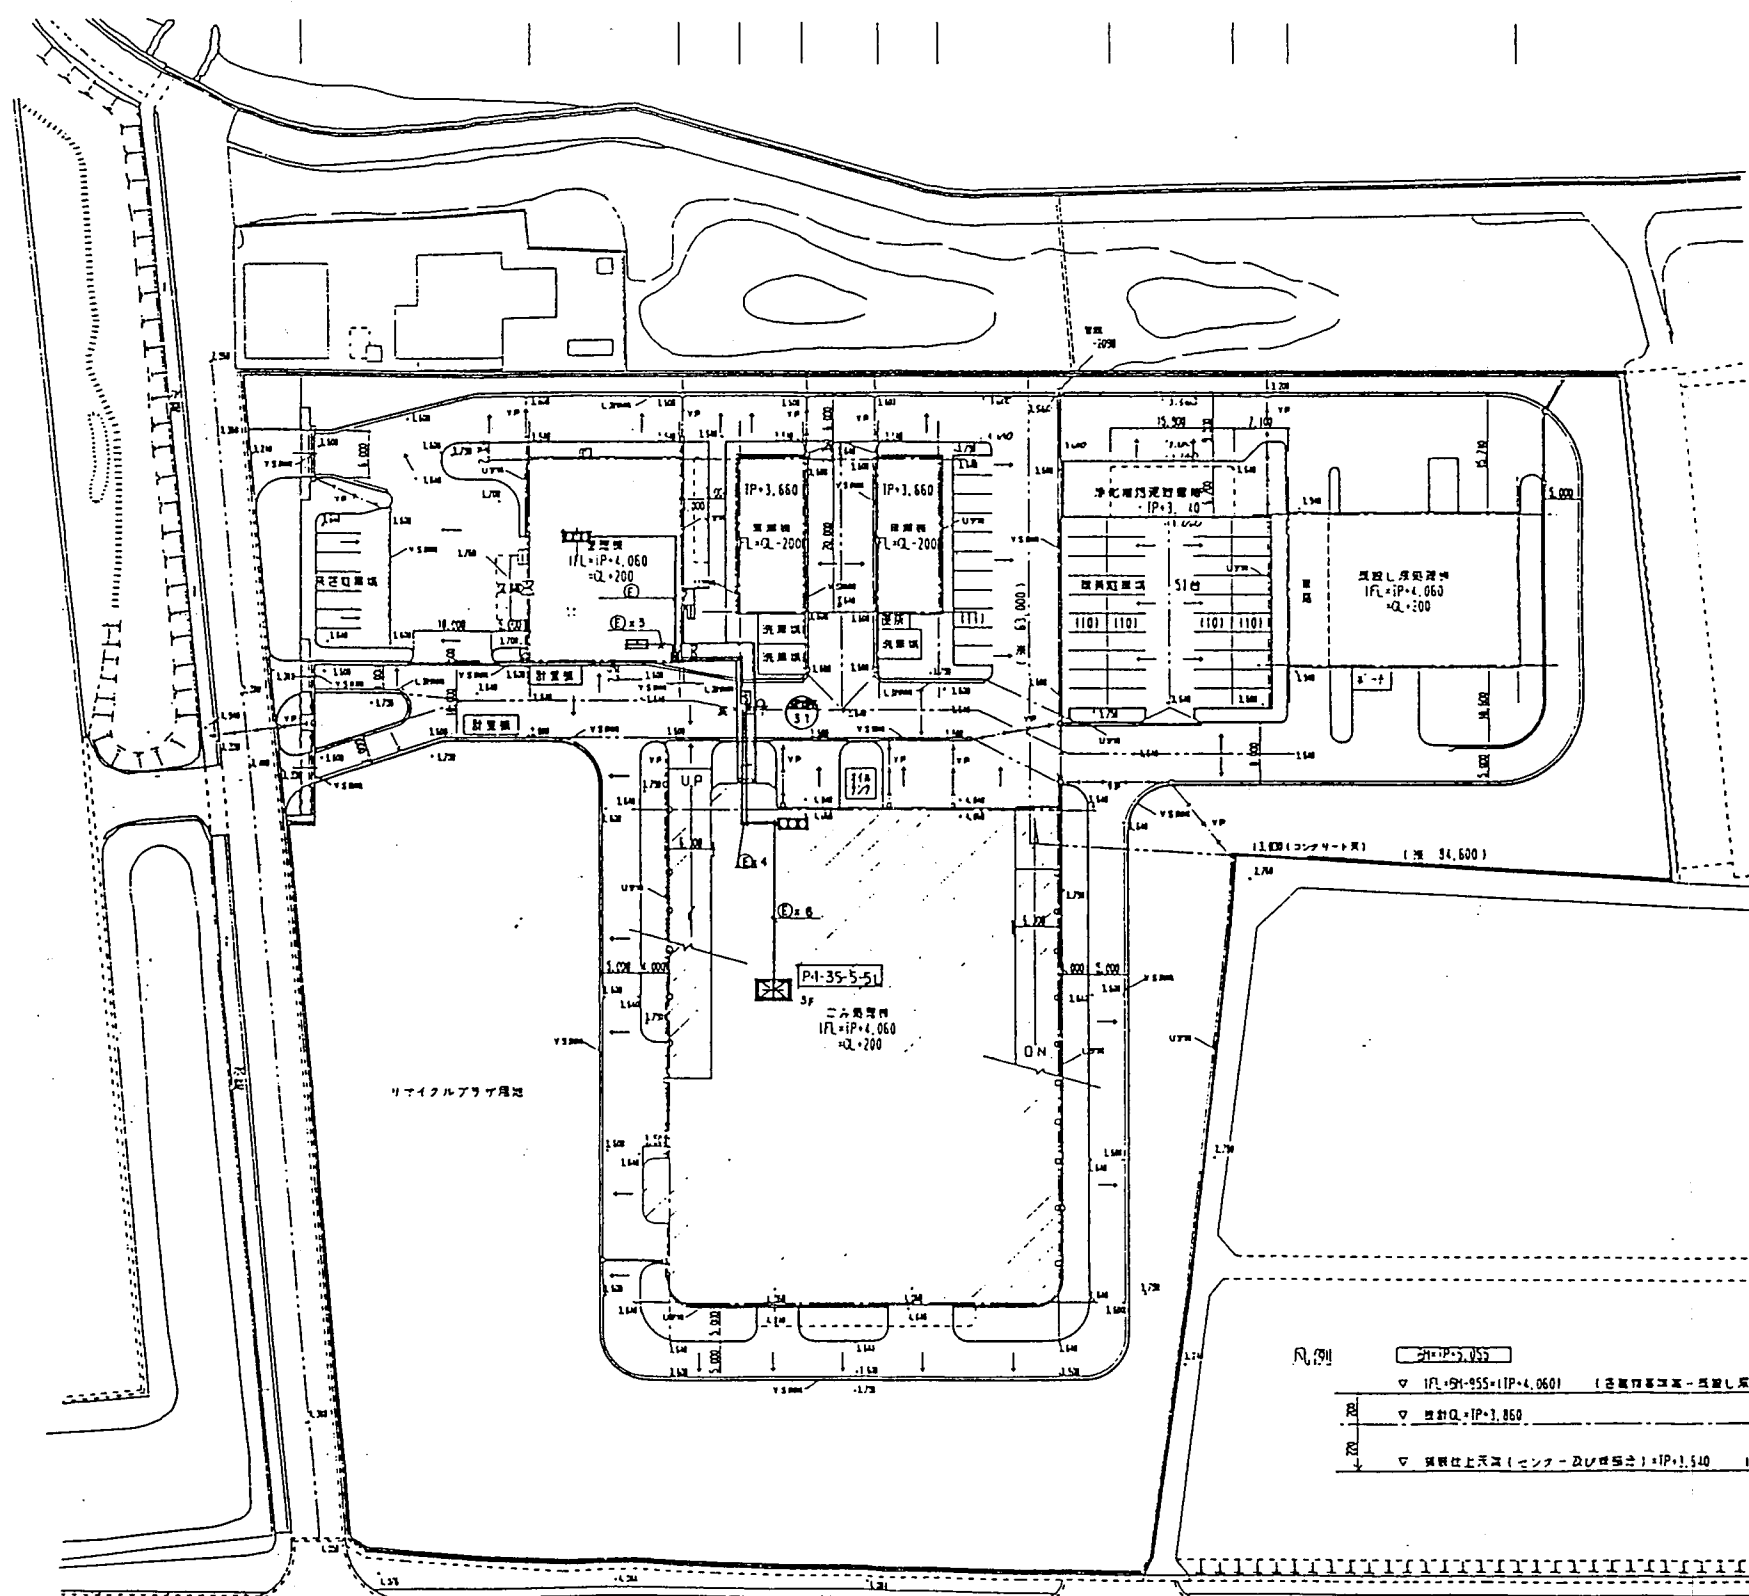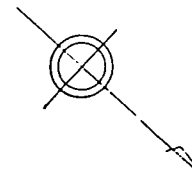



凡例

▽ $IFL+51.955$ (各階の基準高 - 既設し尿処理機FLと基準高)


▽ 埋設FL $IFL+3.860$

▽ 埋設地上天溝 (コンクリート及び埋設) $IFL+1.540$ (内アスファルト舗装部の記入は全てIFL基準とする)

図名		図番	材質	記号
大村市役所				
大村市清掃センターごみ処理施設建設工事				
(地下) 自動火災報知設備				
場内及び掘り下り面				
三機工業株式会社				
095-3436				

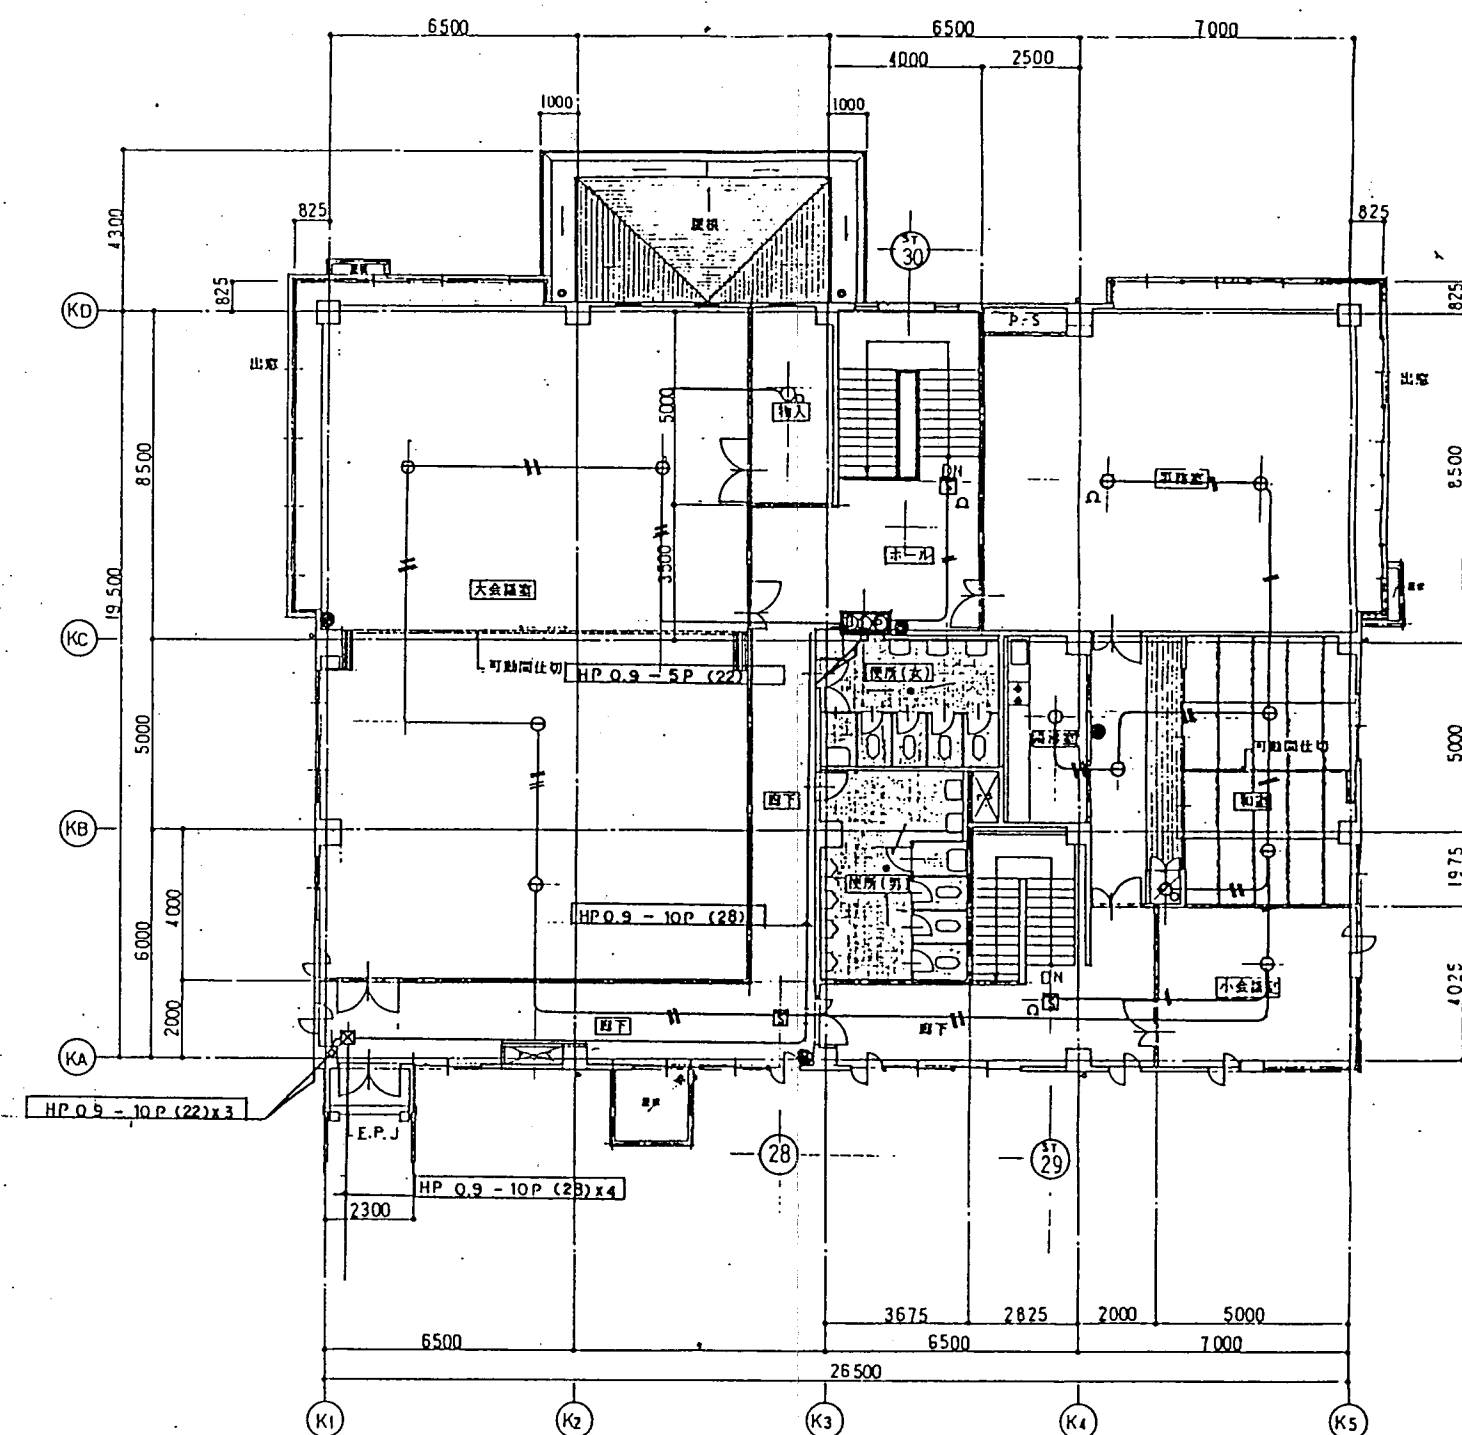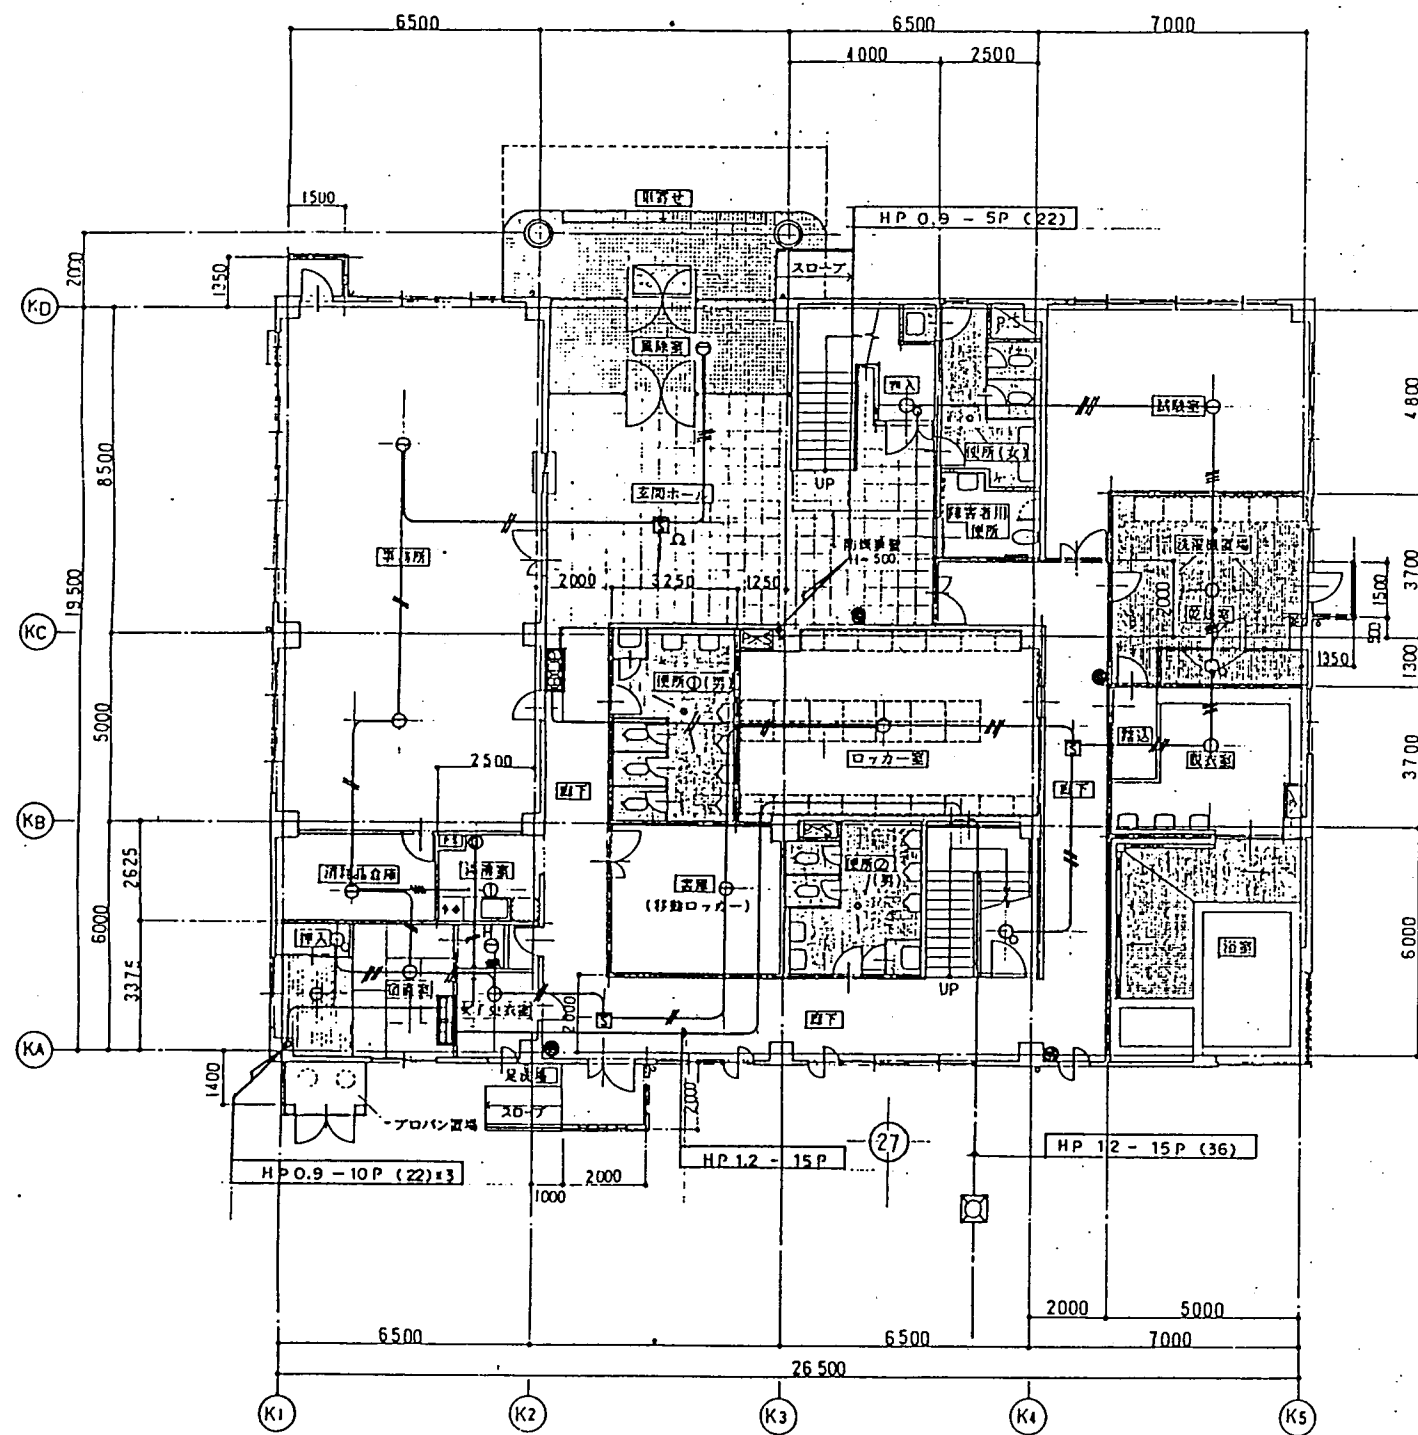


図名	図番	図尺	図式	図注
大村市役所				
大村市消防センターごみ処理施設改修工事				
(電機設備) 自動火災報知設備				
1, 2階平面図				
三機工業株式会社	095-3435			

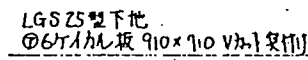

a-a 断面詳細図 $S=1/3$

渡り廊下 下部 配線図 (3-1/30)

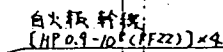


渡り廊下上部配置・配線図 (S=1/50)

記号	名 称	備 考
□□	要 覧	
■	・ (非常用照明)	貴重図書
□	読 者 目	
①	コレクト	
②	ジョブシステム	
③	システム (数理的システム)	ジョ
④	読者不可用図書	貴重図書
⑤	自由団体図書	

1. 特記 5 配管、配役は、下記とす。


	IV 1.6 x 3 E 1.6 (PF16)
	IV 1.6 x 4 E 1.6 (PF22)

照合	名	称	数量	材質	記	事
数量	単位	1/2			大村市役	
平成 8 年 11 月 19 日	納期	1/30			大村市役所 1-1-1 大村市役所 1-1-1	
承認	照査	検査	設計	製図	渡り廊下 既設・既設図	
	(印)	(印)	(印)			
 三機工業株式会社					095-3438	

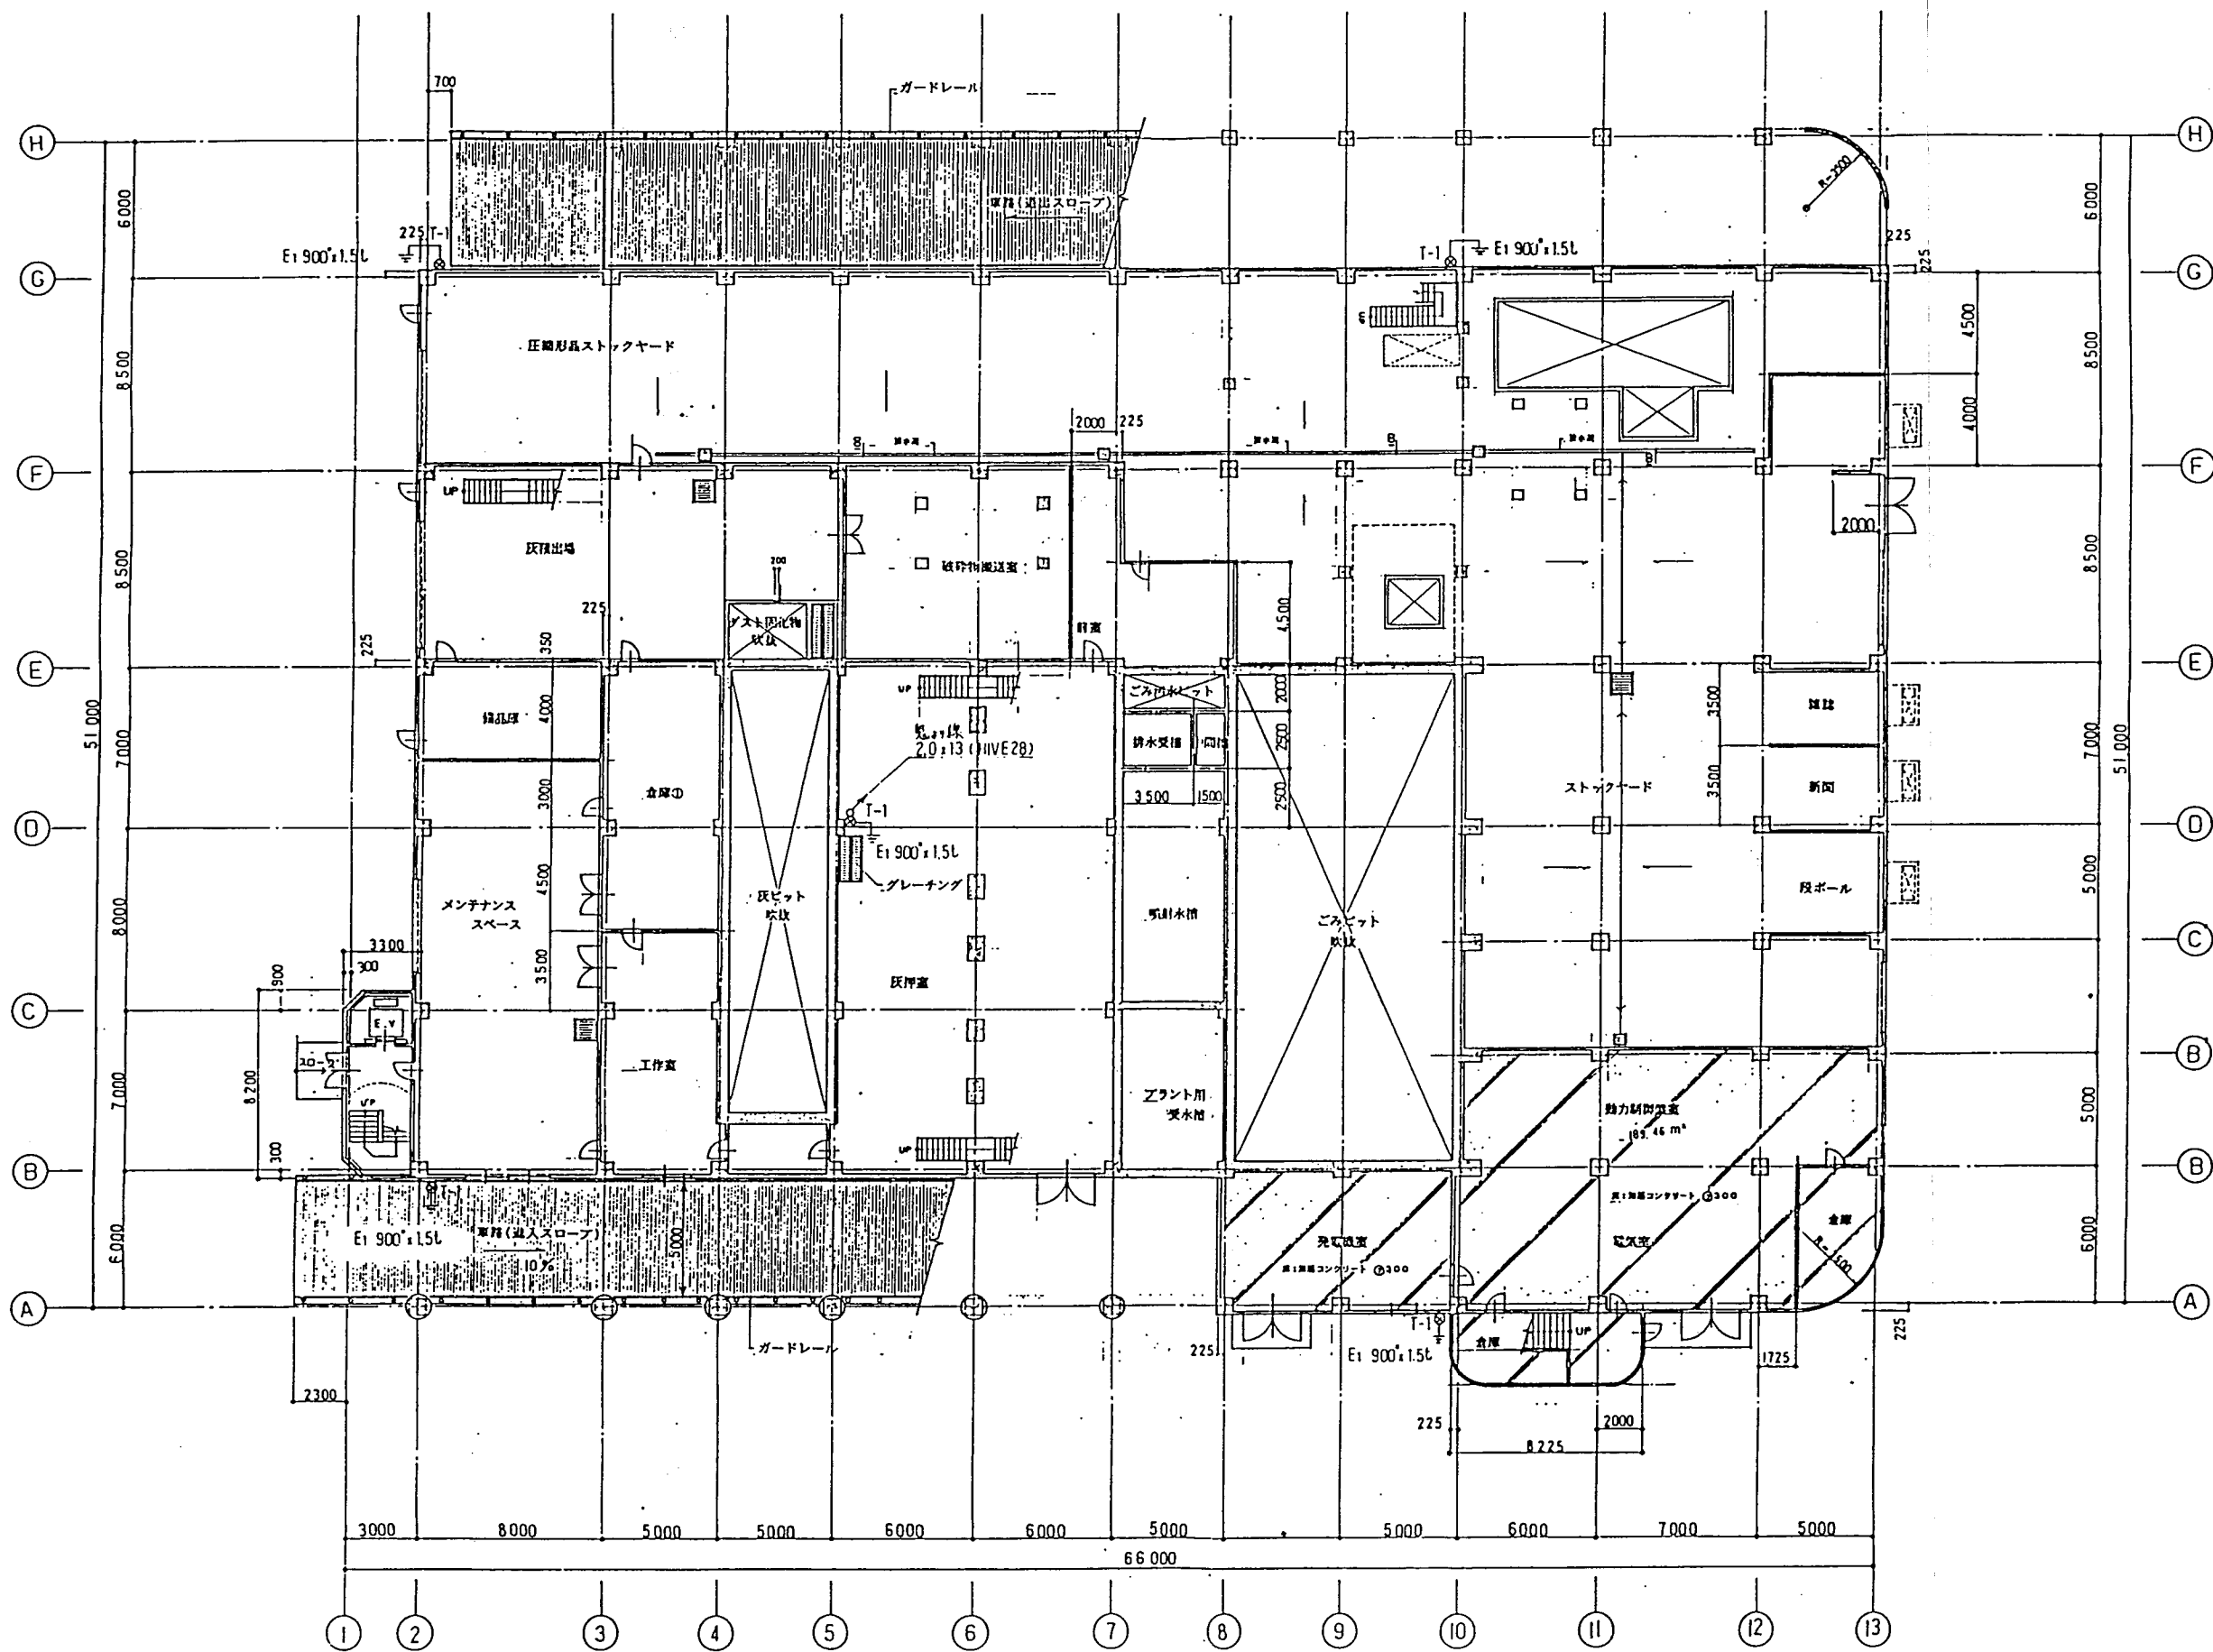


1階平面図 S-1/150

図名		図番	図尺	図式	図例
1階平面図					
大村市役所					
大村市役所7号館工事					
建築設計図					
1階平面図					
三機工業株式会社					
095-3439					

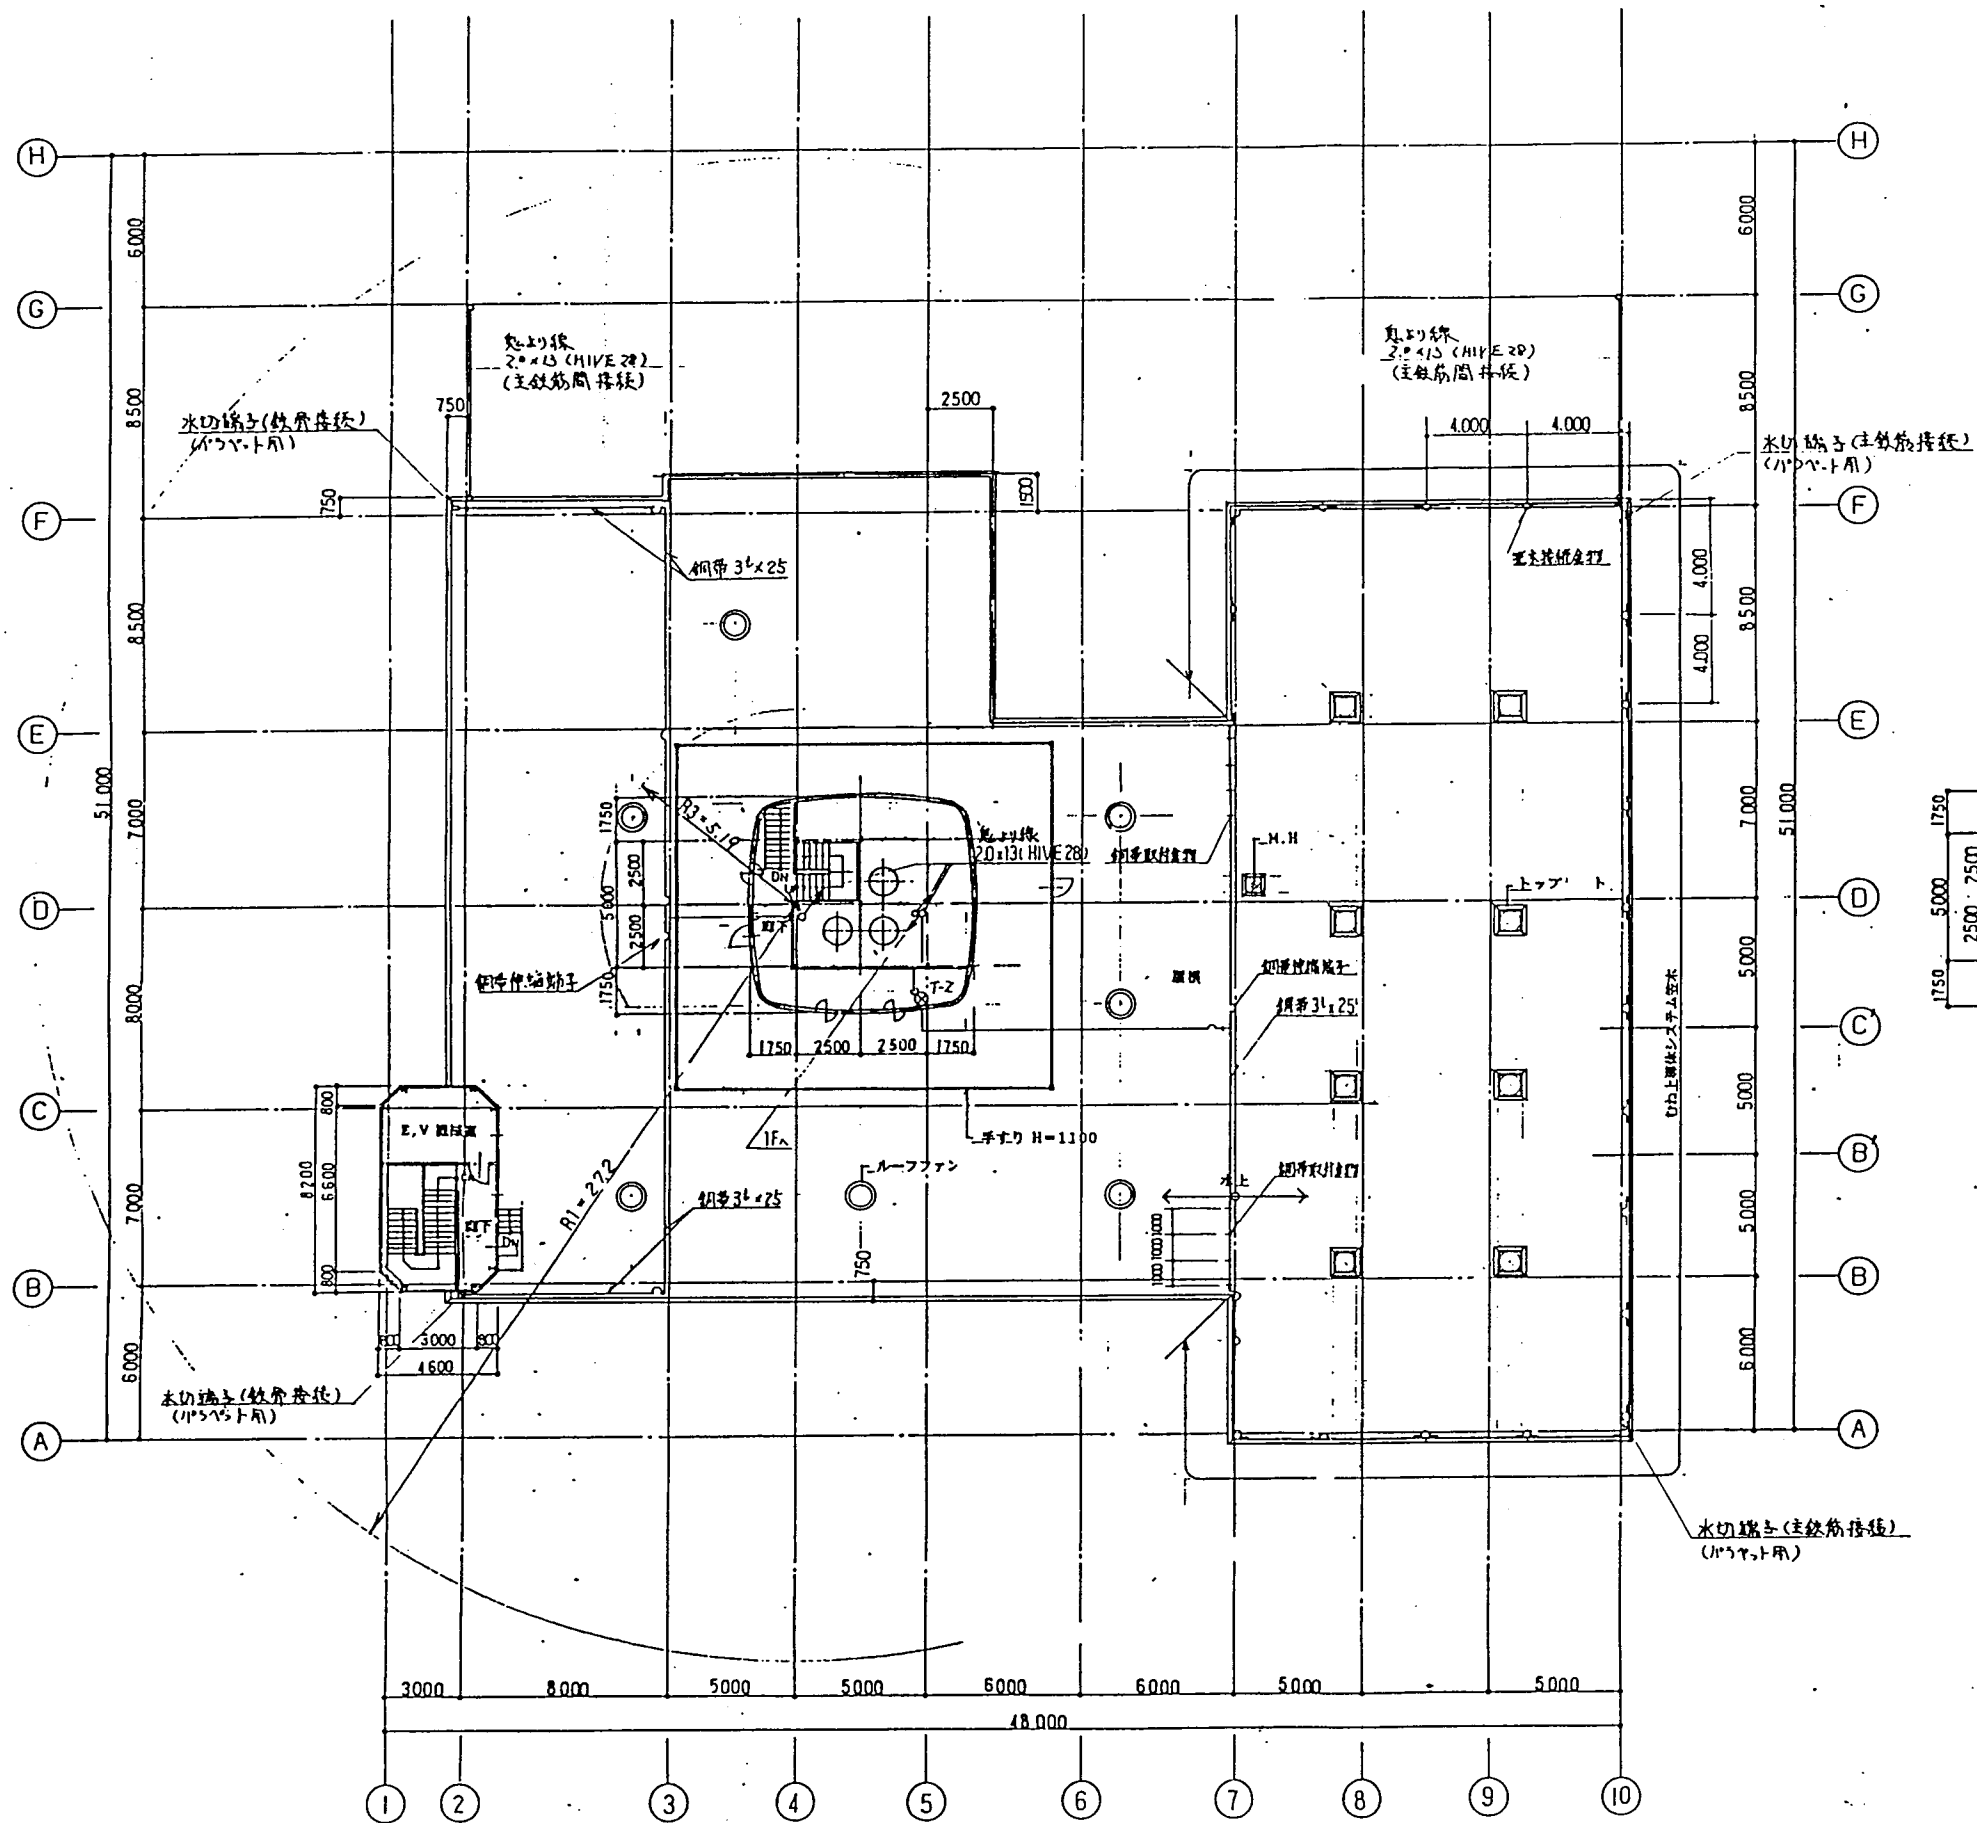


PH1 階平面図 S=150

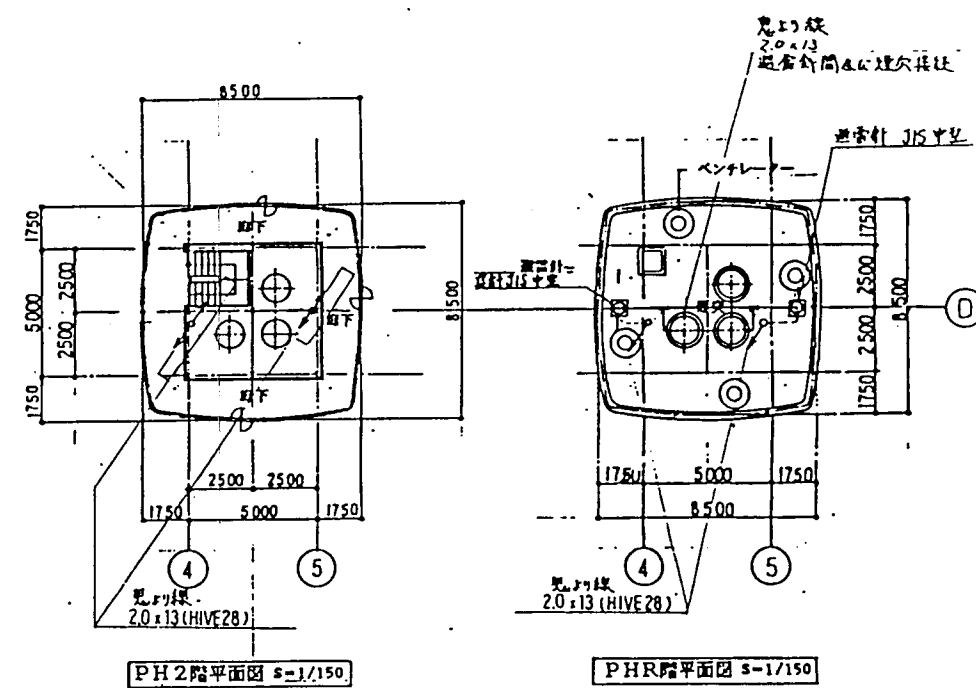

PH2 階平面図 S=1/150


PHR 階平面図 S=1/150

図名	図番	図尺	材料	備考
PH1 階平面図	S=150	1/150		
PH2 階平面図	S=1/150	1/150		
PHR 階平面図	S=1/150	1/150		
大村市役所				
大村市役所センタービル改修工事				
避難計画図				
PH1 階平面図				
三機工業株式会社				
095-3440				

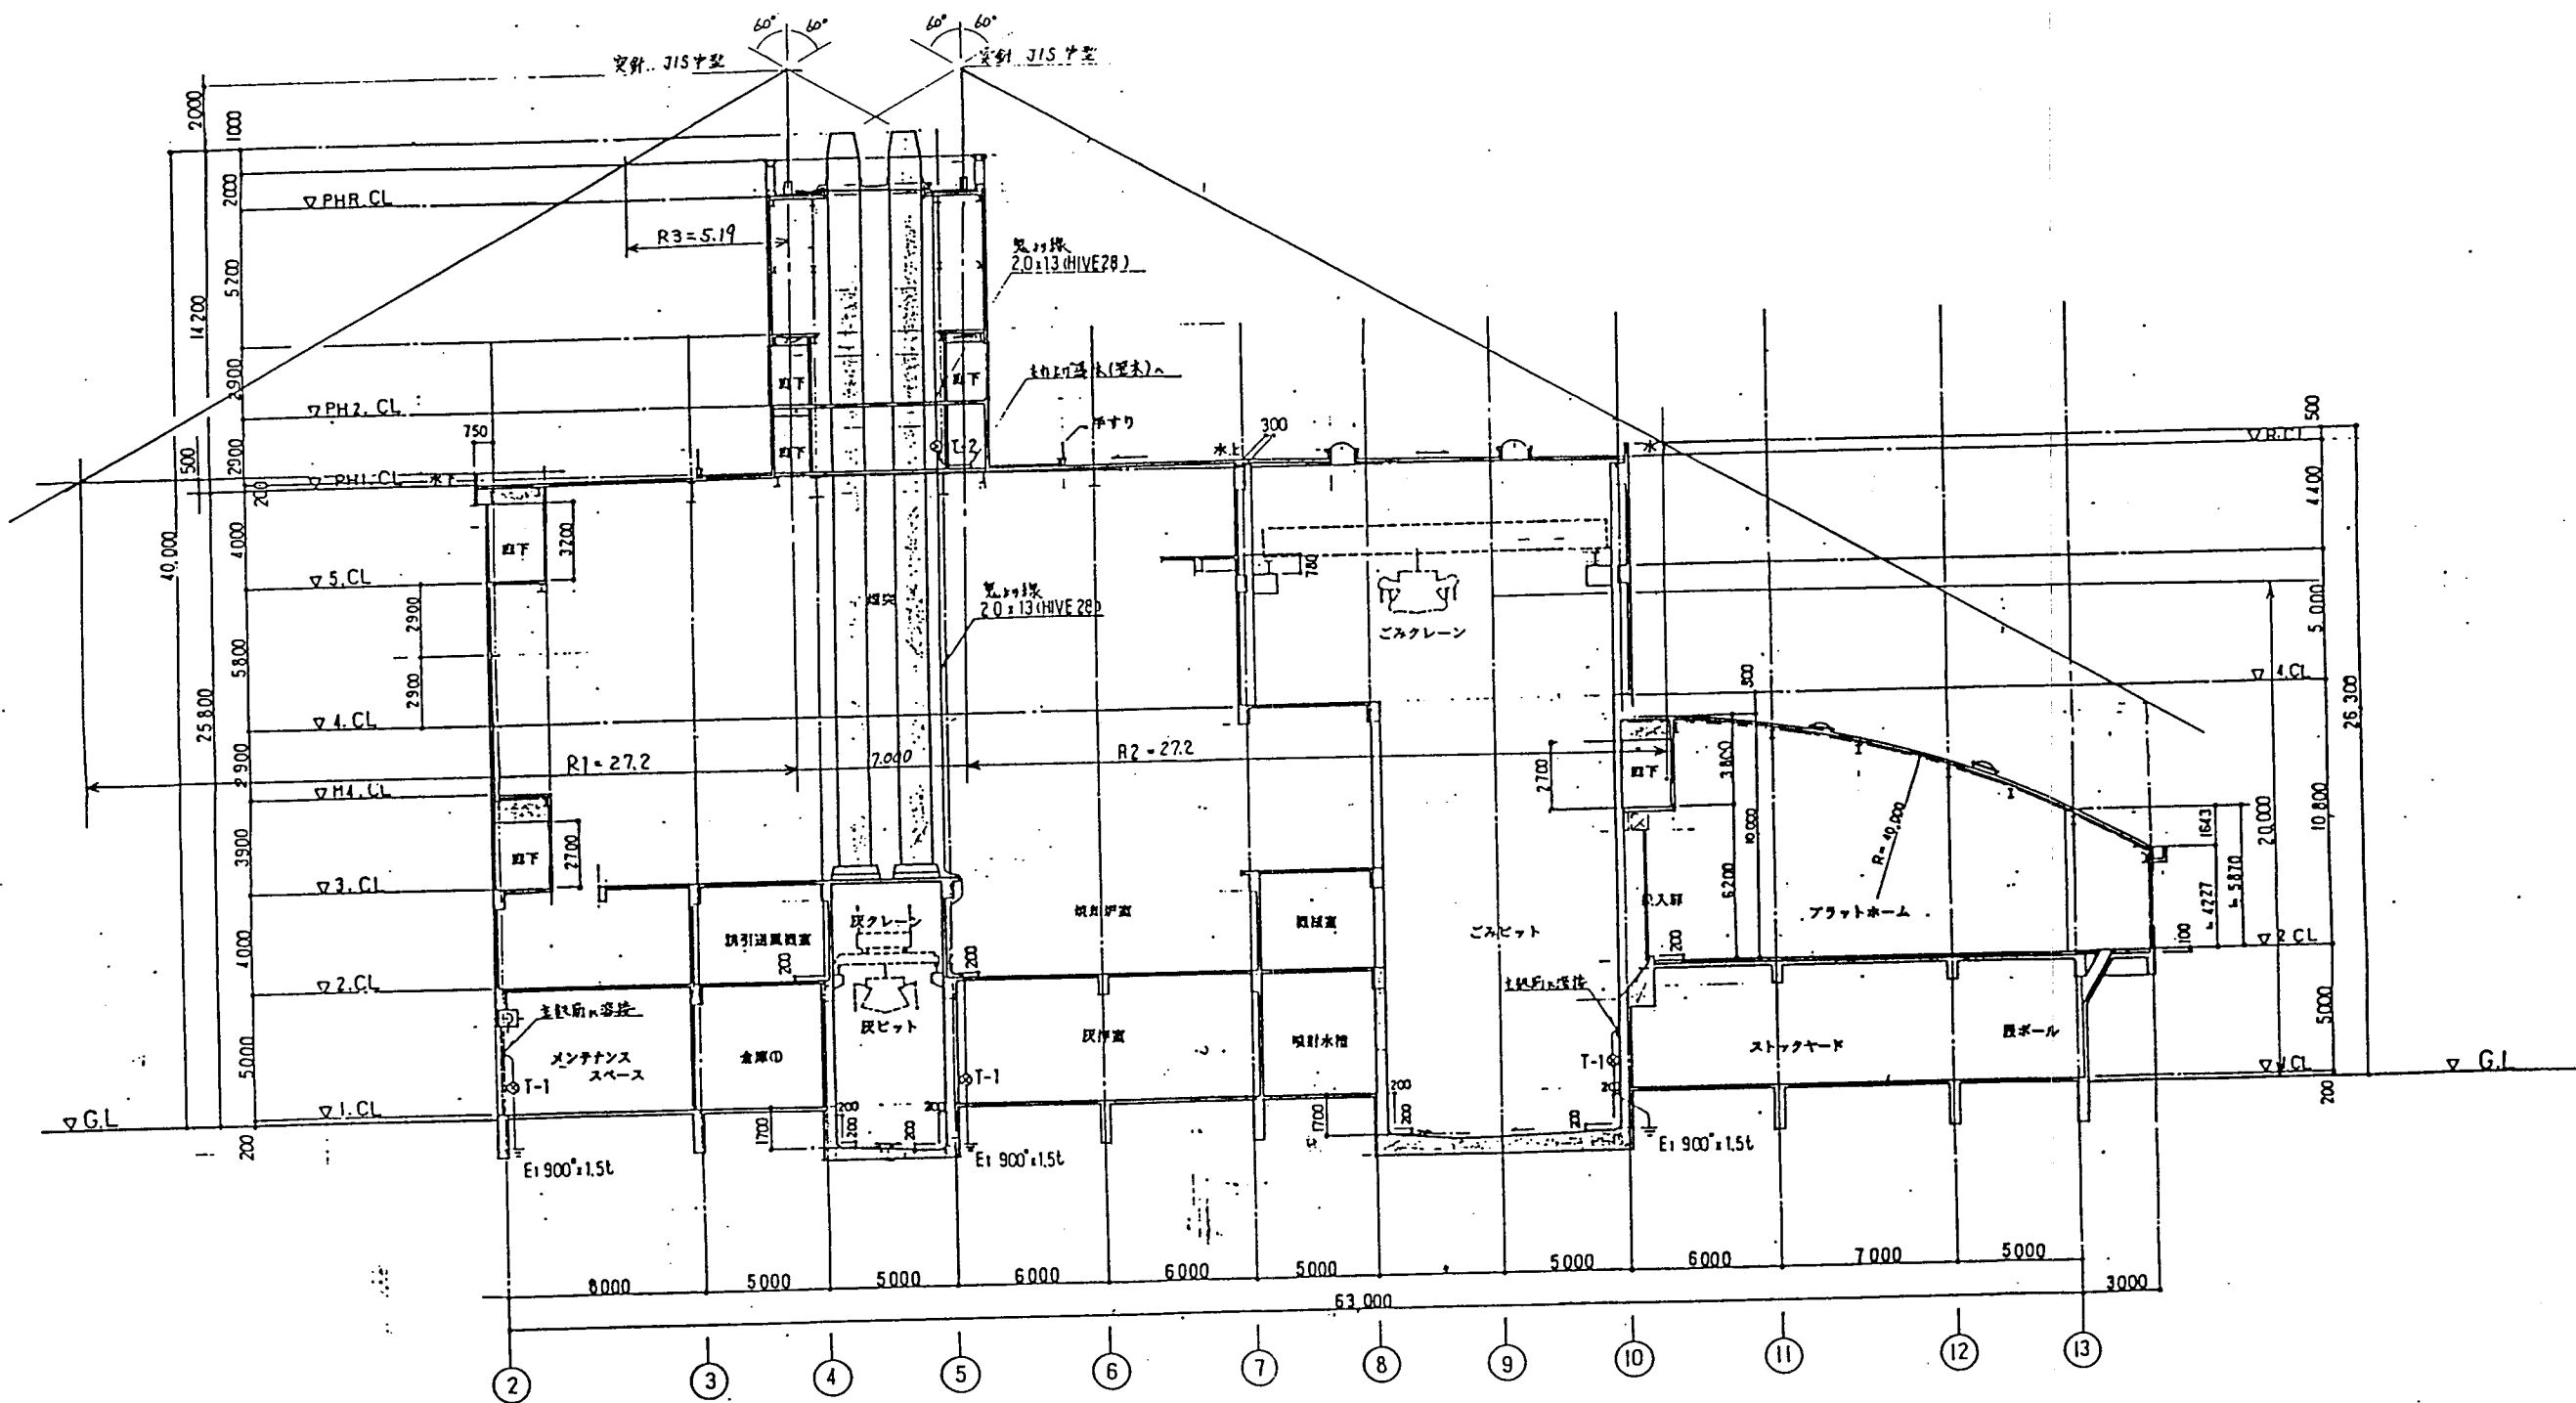


断面図 S-1/150

図名	図番	図尺	図式	図例	図注
大村市 豊					
大村市建設センターごみ処理施設					
建設設計図					
断面図					
三井工業株式会社					
095-3441					

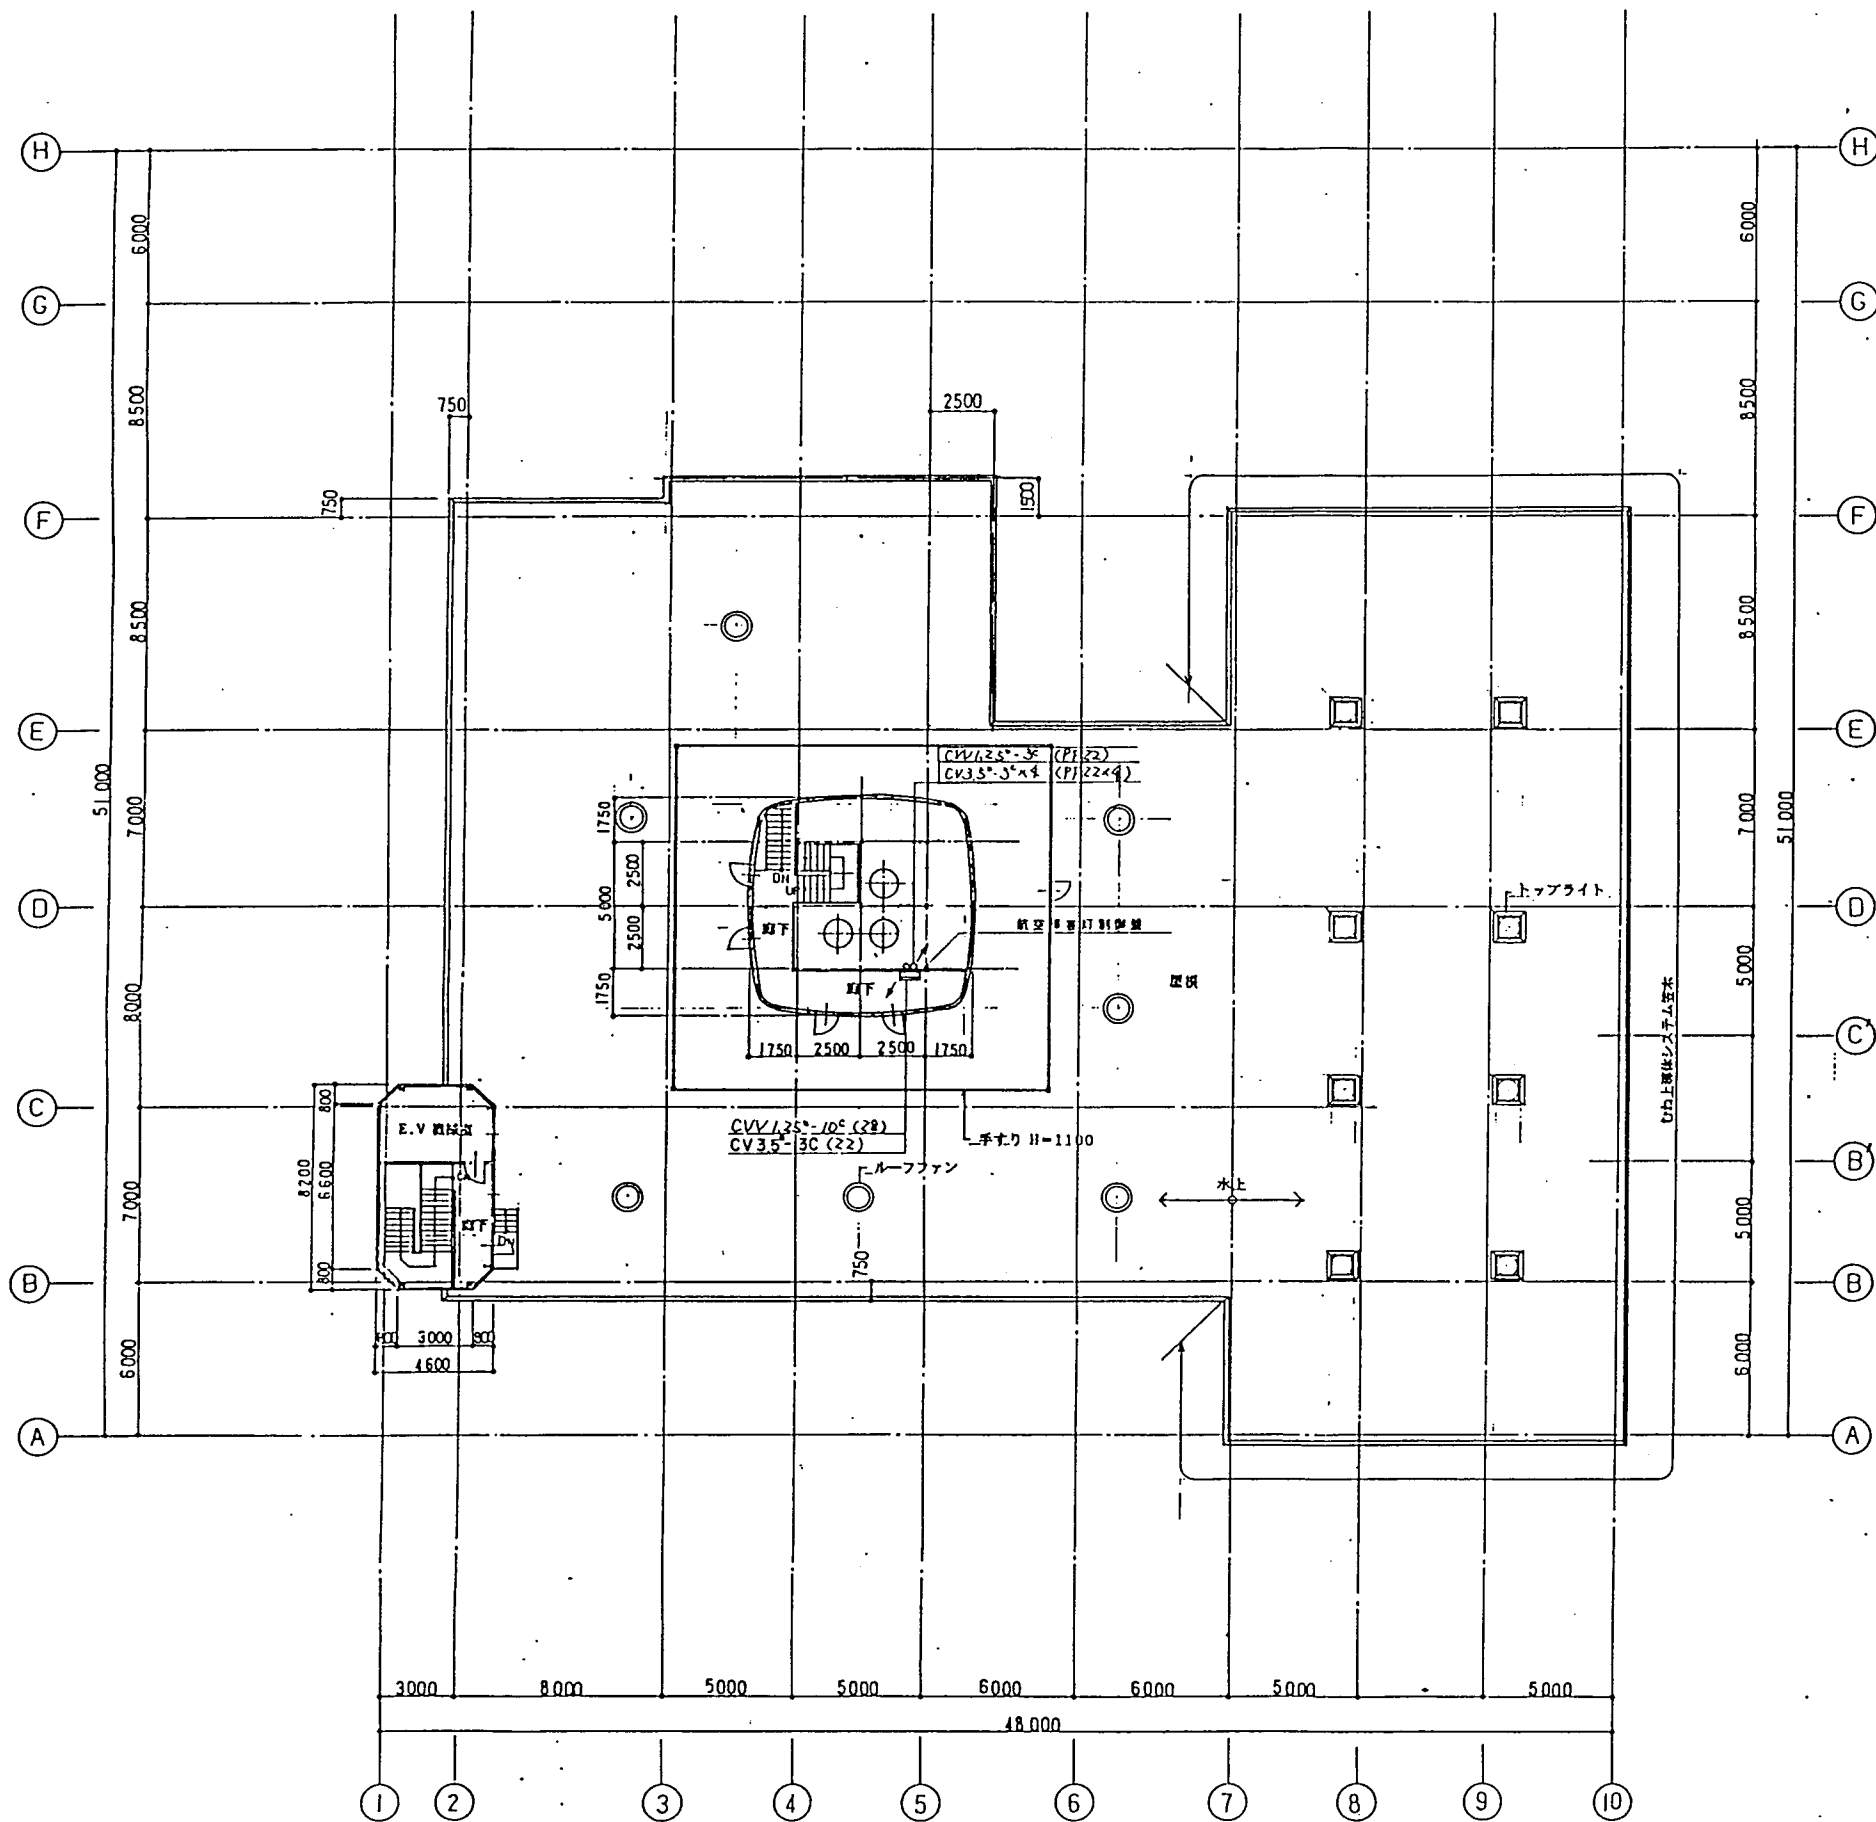

PH1 階平面図 S-1/150

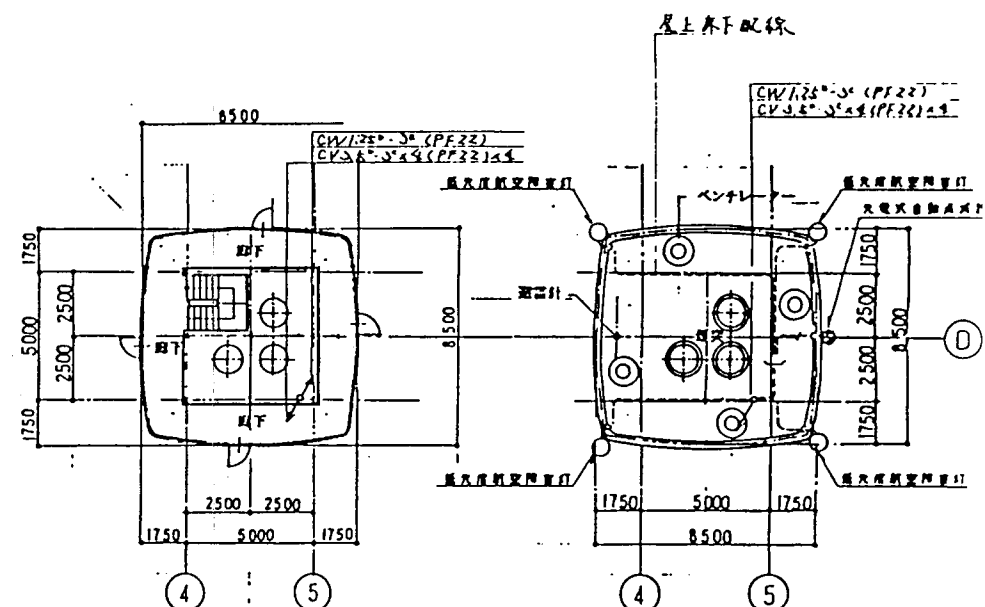


PH2 階平面図 S-1/150

PHR 階平面図 S-1/150


注 記
1. 航空障害灯設置位置は、
--- CV3.5°-J° (PF22)
--- CV1.25°-J° (PF22)

図名	図番	図尺	図式	図注
航空障害灯設置 PH1階平面図	095-3442	1/150		
大村市役所 大村市健康センターごみ処理施設建設工事				
三機工業株式会社				

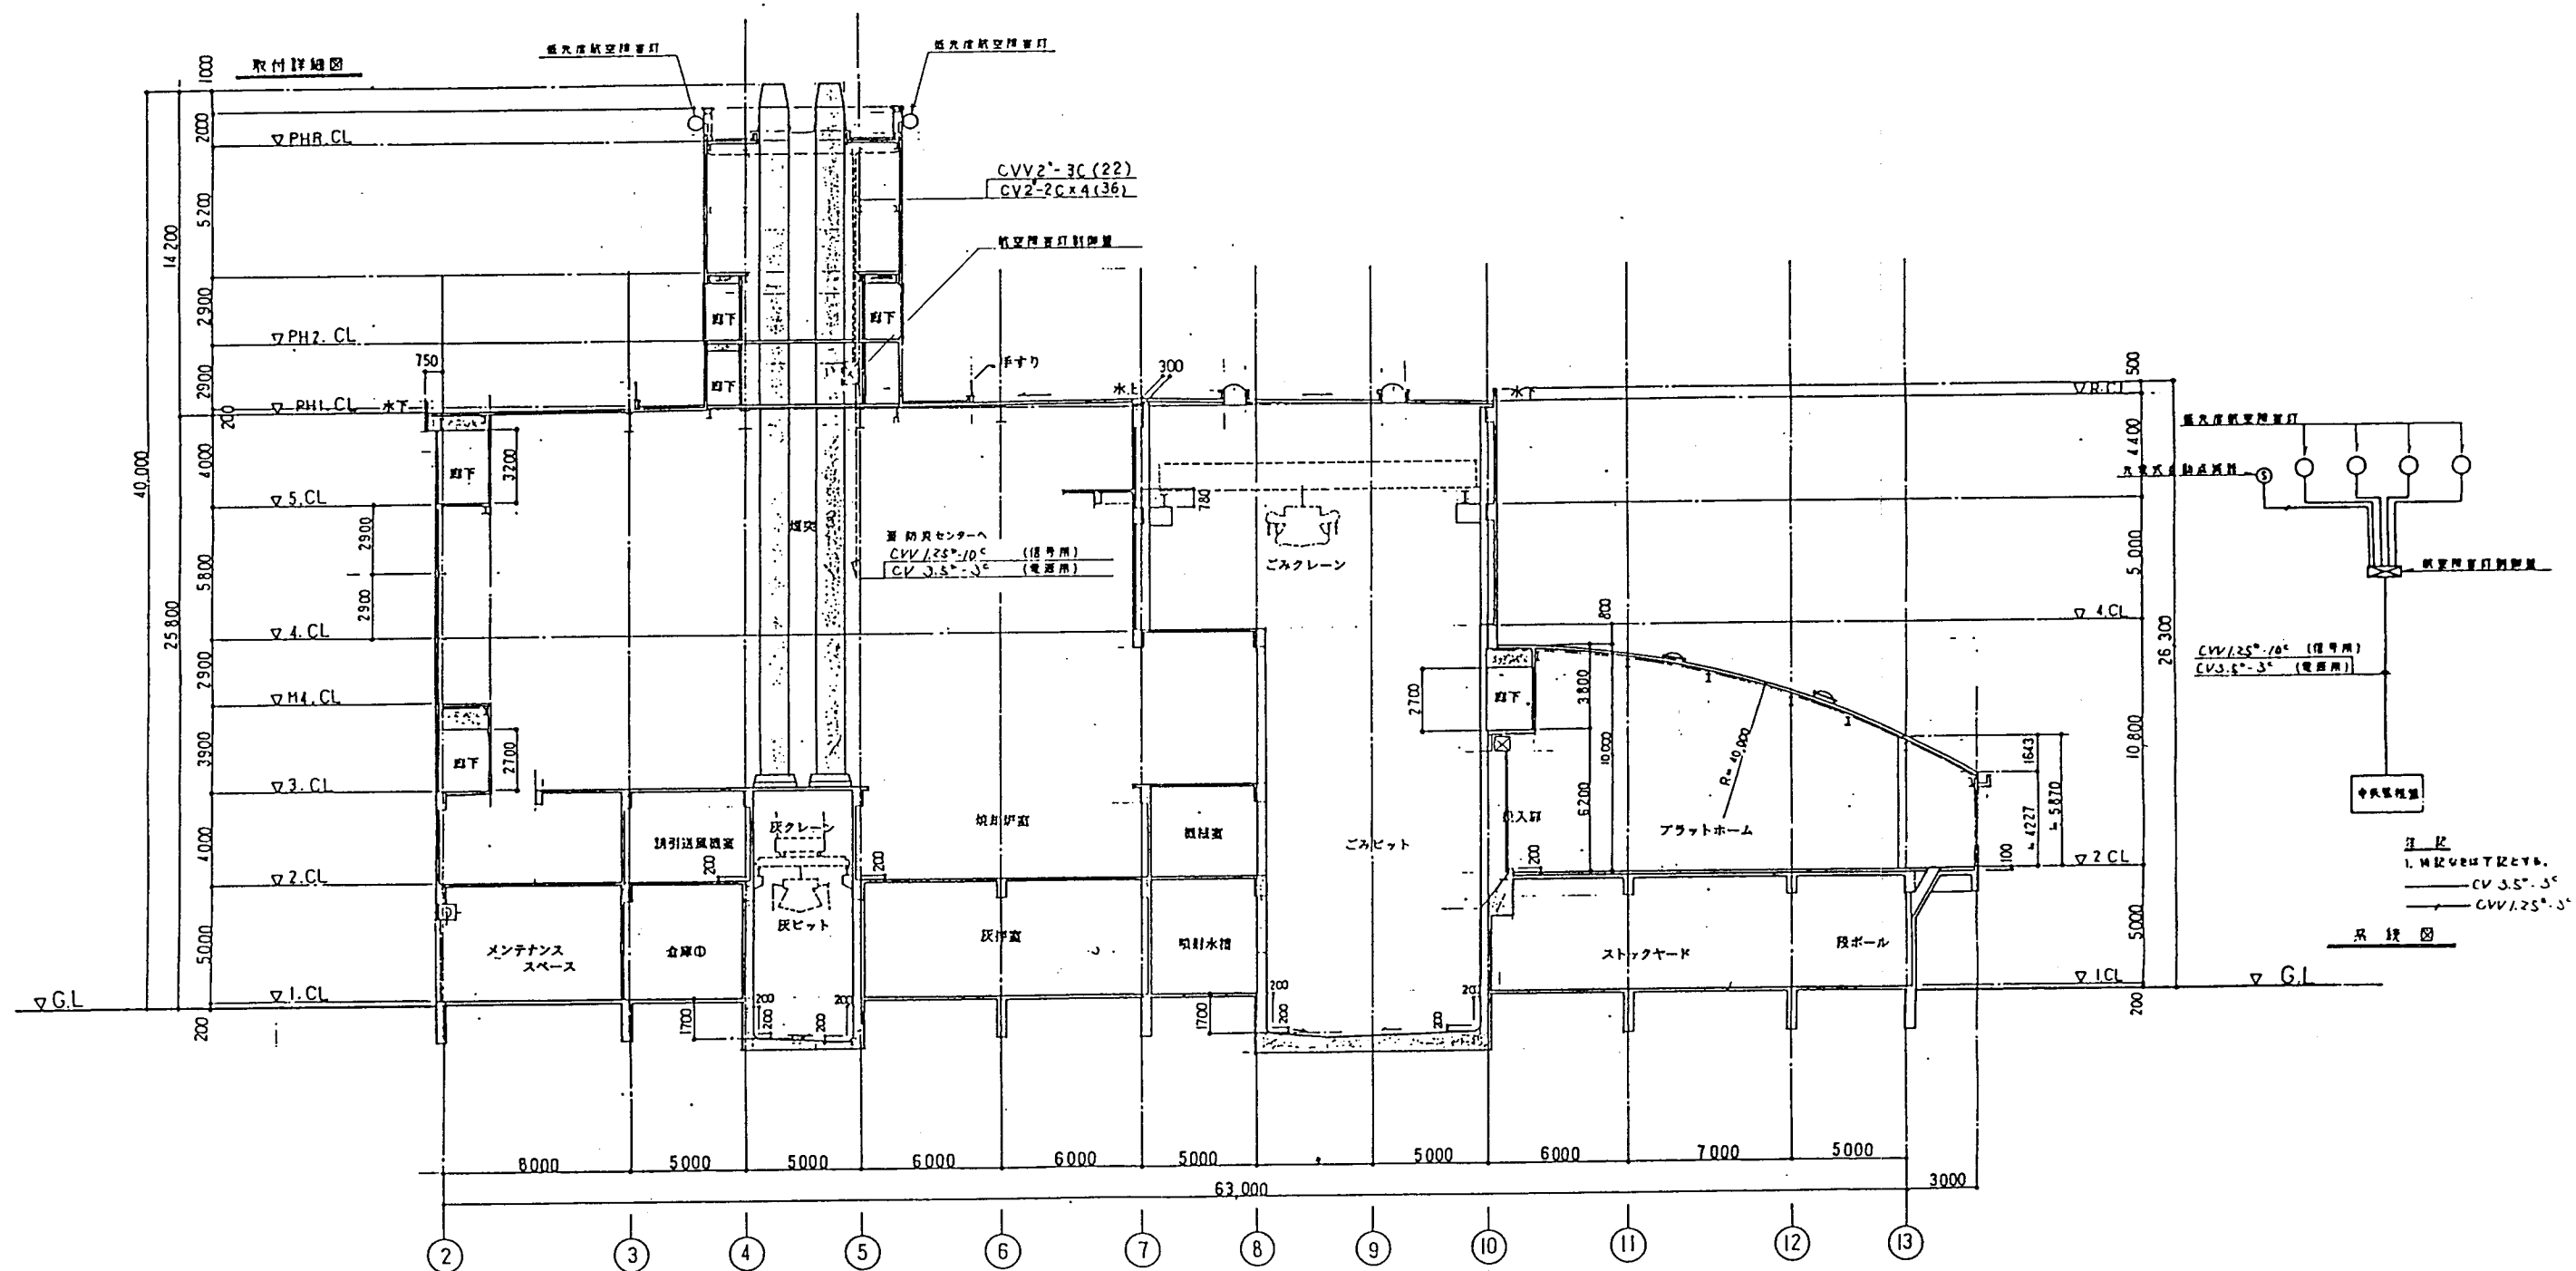


断面图 S-1/150


姓 名	姓 名	職 務	記 号
氏 名	岡 本 隆	大 村 市 役 所	
平成 8 年 9 月 28 日	図 1 / 150	大村市環境センターごみ処理施設建設工事	
承 取 照 査 図 面 設 計 製 図		航空障害灯設備	
		断面図	
三井工業株式会社	図 号	095-3443	

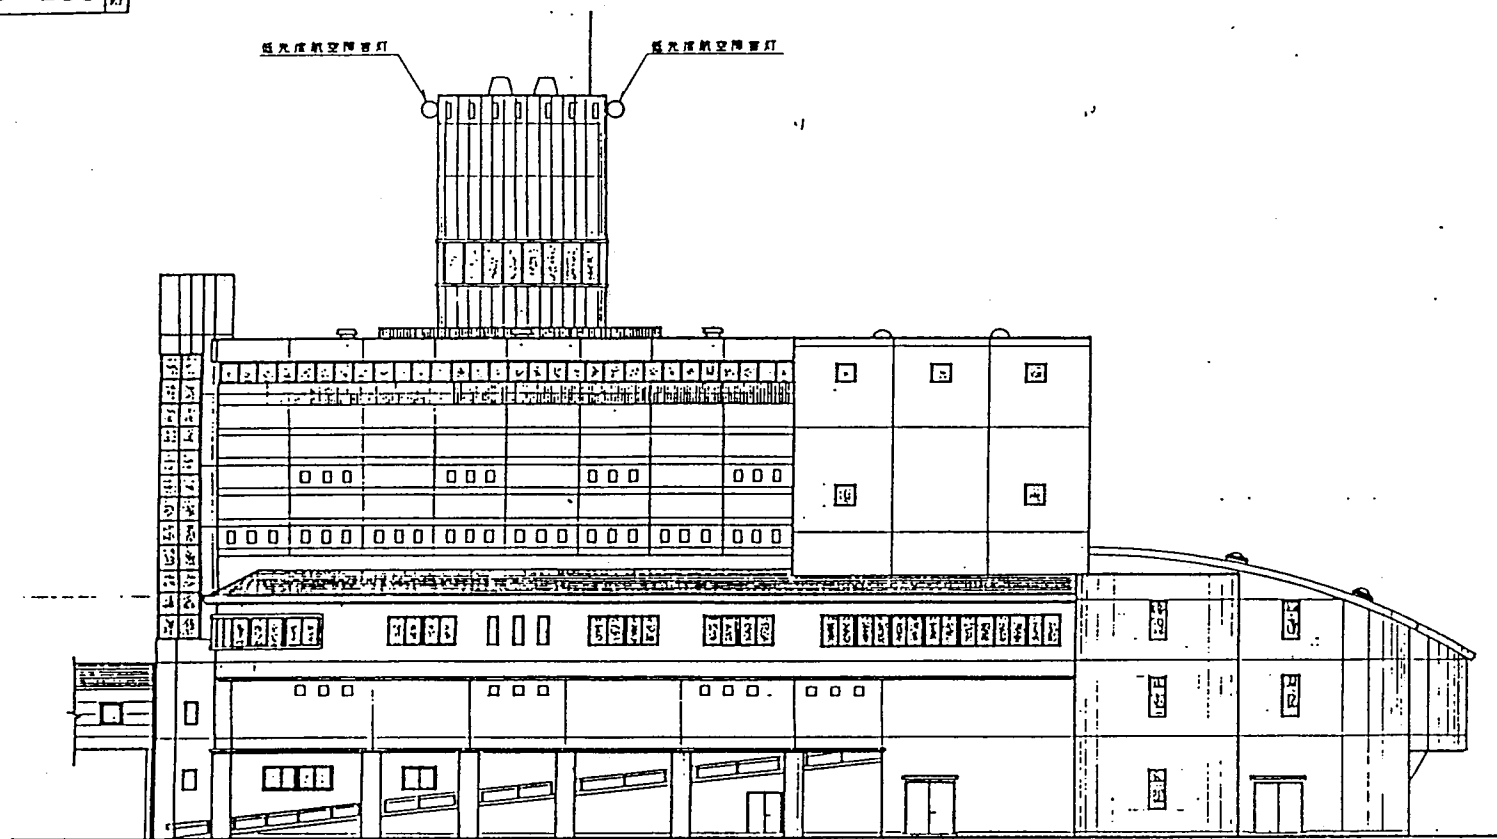


東立面図 S-1/200

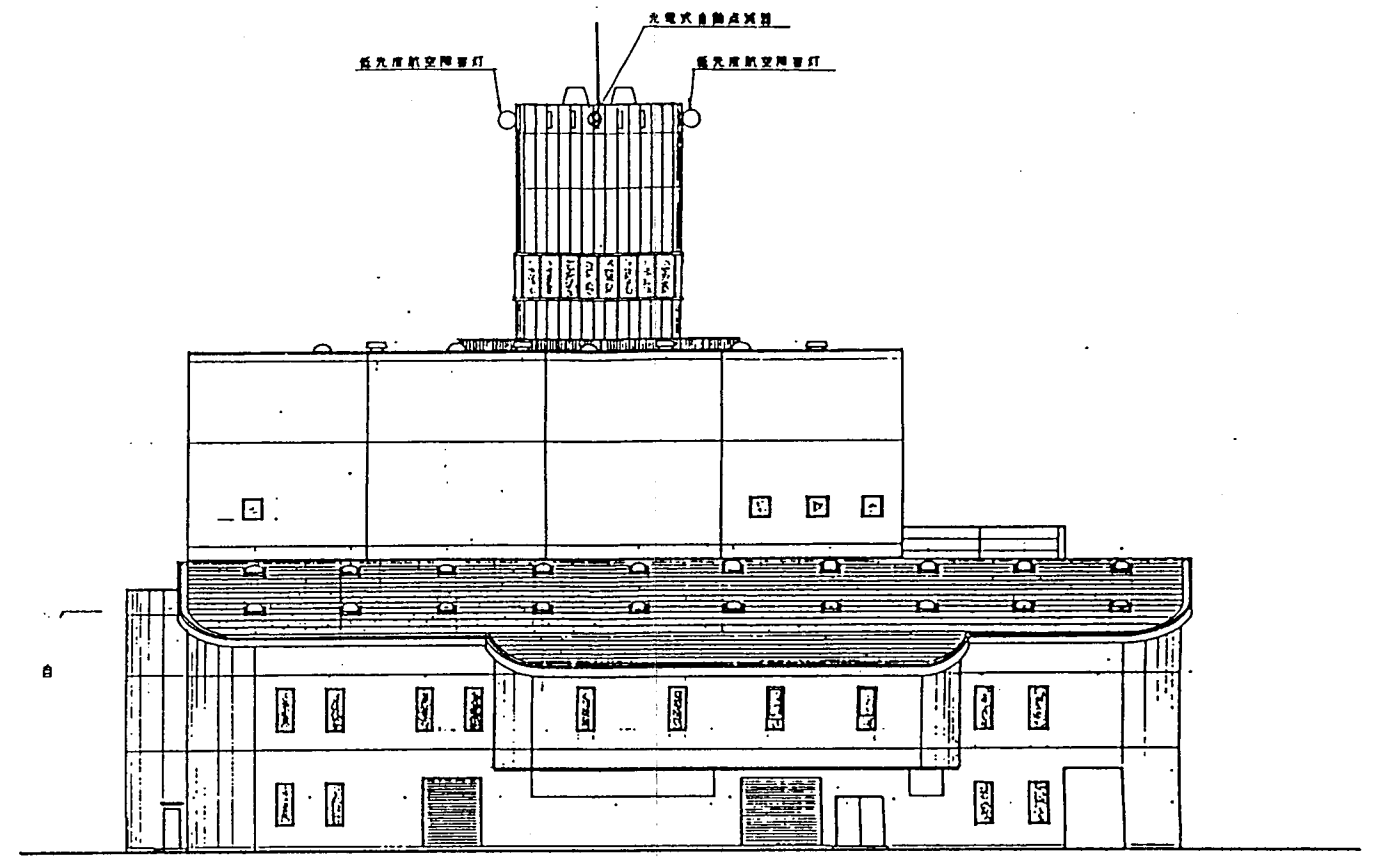

北立面図 S-1/200

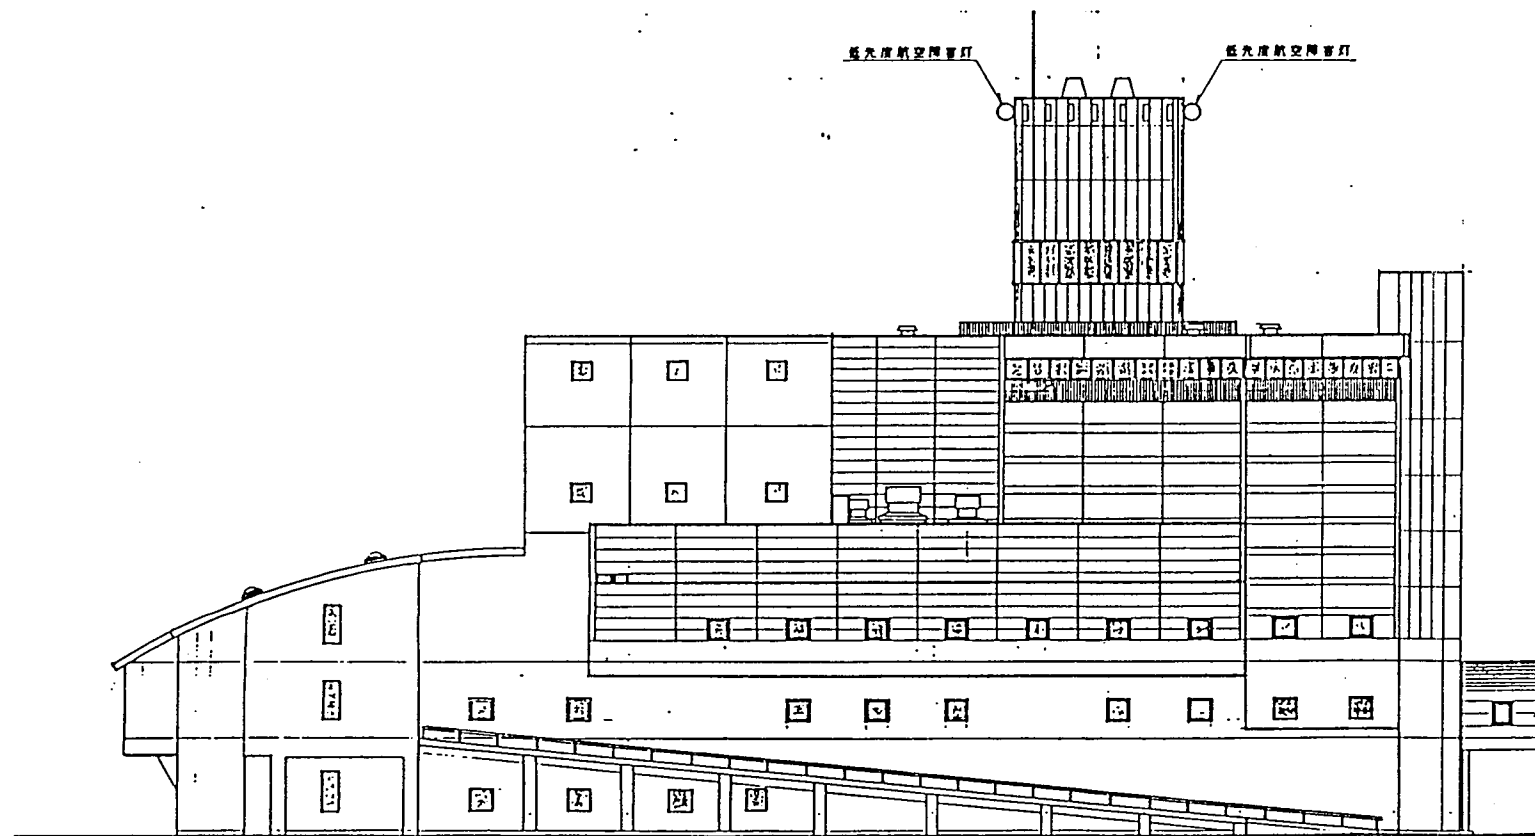

西立面図 S-1/200

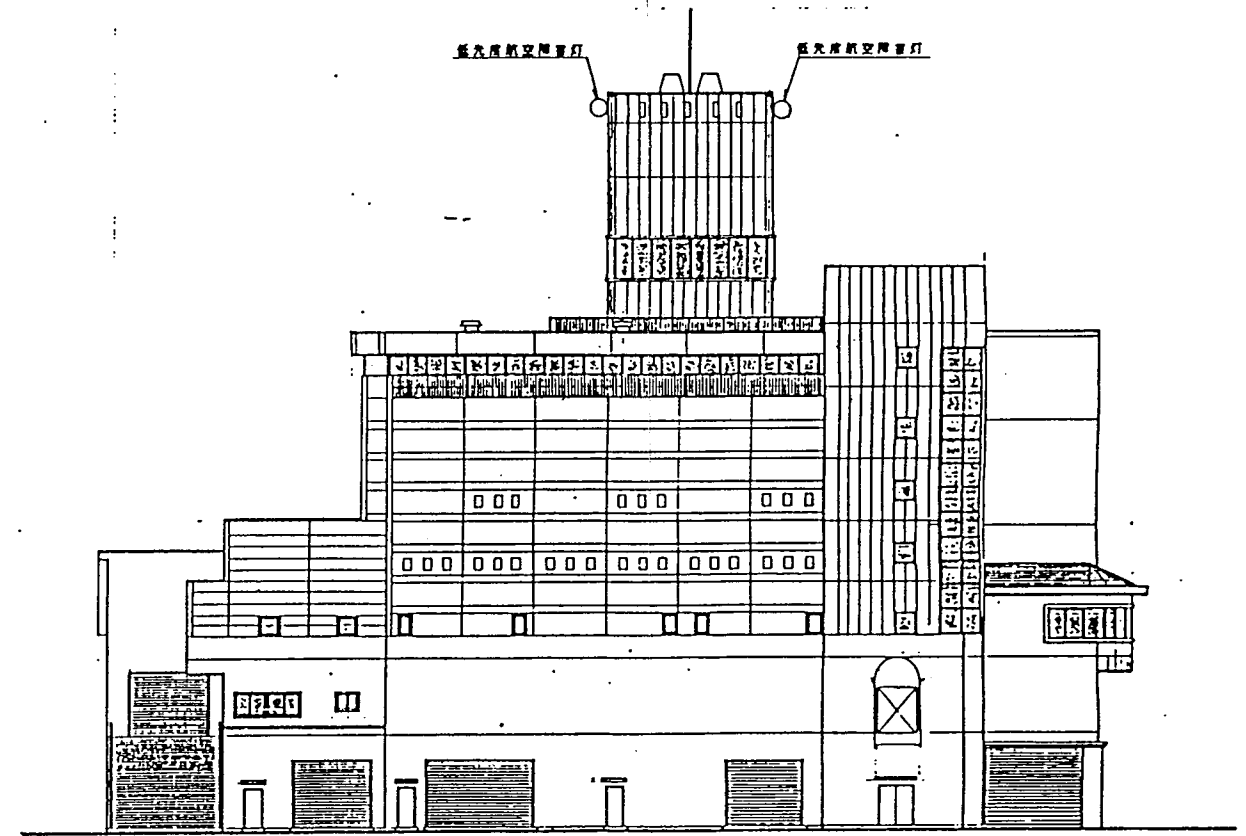

南立面図 S-1/200

図名	図番	図尺	図式	図注
航空障害灯設備	立面図			
大村市役所				
大村市議事センターごみ処理施設建設工事				
平成8年9月	日	図尺 1/200		
三機工業株式会社				
095-3444				



納入仕様書

大村市清掃センターごみ処理施設
件名 建設工事様

LF5216

設計	様
建築工事	様
電気工事	様
代理店	様

受領印			
受領日付	年 月 日	年 月 日	年 月 日
御納入指定日	年	月	日
特記事項			

納入仕様書提出日 年 月 日

営業所	担当
-----	----

建築付帯設備製作一覧表

(1) 電灯分電盤

名称	設置場所	用途	形状	備考
L - 0	ごみ焼却棟1階電気室	場内外灯	露出壁掛	
L - 1	管理棟1階EPS	管理棟 電灯・コンセント	露出壁掛	
L - 2	管理棟1階試験室	試験室 コンセント	露出壁掛	
L - 3	ごみ焼却棟3階中央操作室	ごみ焼却棟焼却エリア 電灯・コンセント	壁埋込	
L - 4	ごみ焼却棟3階手選別室	ごみ焼却棟粗大却エリア 電灯・コンセント	露出自立	
L - 5	車庫棟(1)	車庫棟(1) 電灯・コンセント	露出壁掛	含自動販売機
L - 6	車庫棟(2)	車庫棟(2) 電灯・コンセント	露出壁掛	

(2) 動力分電盤

名称	設置場所	用途	形状	備考
M - 1	車庫棟(1)	車庫棟 シャッター電源	露出壁掛	

(3) 端子盤

名称	設置場所	用途	形状	備考
T - 1	管理棟1階EPS	管理棟 1階弱電設備	露出壁掛	
T - 2	管理棟2階廊下	管理棟 2階弱電設備	壁埋込	
T - 3	ごみ焼却棟1階電気室	ごみ焼却棟 1階弱電設備	露出壁掛	
T - 4	ごみ焼却棟2階フラットホーム	ごみ焼却棟 2階フラットホーム 弱電設備	露出壁掛	
T - 5	ごみ焼却棟2階焼却室	ごみ焼却棟2階焼却・粗大弱電設備	露出壁掛	
T - 6	ごみ焼却棟3階中央操作室	ごみ焼却棟3階焼却・粗大弱電設備	壁埋込	
T - 7	ごみ焼却棟4階焼却炉室	ごみ焼却棟4階焼却弱電設備	露出壁掛	
T - 8	ごみ焼却棟5階焼却炉室	ごみ焼却棟4階焼却弱電設備	露出壁掛	

(4) ボックス等

名称	設置場所	用途	形状	備考
WHIM-BOX	車庫棟(1)	自動販売機電力量計量用	露出壁掛	

	NP01 施工者銘板
種類	NP01 (20×90×0.5t アルミ製) 施工者名 A
A部記入文字	三機工業株式会社

	NP02 製造番号銘板	
種類	NP02 (65×90×0.5t アルミ製)  B <table border="1"> <tr><td>定格電圧</td><td>V</td><td>V</td><td>V</td></tr> <tr><td>相・線式</td><td>相線式</td><td>相線式</td><td>相線式</td></tr> <tr><td>定格電流</td><td>A</td><td>A</td><td>A</td></tr> <tr><td>定格連続使用電流</td><td>A</td><td>A</td><td>A</td></tr> <tr><td>定格短時間耐電流</td><td>KA</td><td>KA</td><td>KA</td></tr> <tr><td>定格周波数</td><td>Hz</td><td>製造年月</td><td>199 -</td></tr> <tr><td>製造番号</td><td colspan="3"></td></tr> </table> 河村電器産業株式会社	定格電圧	V	V	V	相・線式	相線式	相線式	相線式	定格電流	A	A	A	定格連続使用電流	A	A	A	定格短時間耐電流	KA	KA	KA	定格周波数	Hz	製造年月	199 -	製造番号				NP02 (65×90×0.5t アルミ製)  B <table border="1"> <tr><td>定格電圧</td><td>V</td><td>V</td><td>V</td><td>V</td></tr> <tr><td>相・線式</td><td>相線式</td><td>相線式</td><td>相線式</td><td>相線式</td></tr> <tr><td>定格電流</td><td>A</td><td>A</td><td>A</td><td>A</td></tr> <tr><td>定格連続使用電流</td><td>A</td><td>A</td><td>A</td><td>A</td></tr> <tr><td>定格短時間耐電流</td><td>KA</td><td>KA</td><td>KA</td><td>KA</td></tr> <tr><td>定格周波数</td><td>Hz</td><td>製造年月</td><td>199 -</td><td></td></tr> <tr><td>製造番号</td><td colspan="4"></td></tr> </table> 河村電器産業株式会社	定格電圧	V	V	V	V	相・線式	相線式	相線式	相線式	相線式	定格電流	A	A	A	A	定格連続使用電流	A	A	A	A	定格短時間耐電流	KA	KA	KA	KA	定格周波数	Hz	製造年月	199 -		製造番号					NP02 (45×90×0.5t アルミ製)  B <table border="1"> <tr><td>定格電圧</td><td>V</td><td>制御回路電圧</td><td>V</td></tr> <tr><td>製造番号</td><td>-</td><td colspan="2"></td></tr> <tr><td>製造年月</td><td>199 -</td><td colspan="2"></td></tr> </table> 河村電器産業株式会社	定格電圧	V	制御回路電圧	V	製造番号	-			製造年月	199 -			NP02 (40×90×0.5t アルミ製)  B <table border="1"> <tr><td>製造番号</td><td colspan="2"></td></tr> <tr><td>製造年月</td><td>199 -</td><td></td></tr> </table> 河村電器産業株式会社	製造番号			製造年月	199 -	
	定格電圧	V	V	V	
相・線式	相線式	相線式	相線式	
定格電流	A	A	A	
定格連続使用電流	A	A	A	
定格短時間耐電流	KA	KA	KA	
定格周波数	Hz	製造年月	199 -	
製造番号	
定格電圧	V	V	V	V	
相・線式	相線式	相線式	相線式	相線式	
定格電流	A	A	A	A	
定格連続使用電流	A	A	A	A	
定格短時間耐電流	KA	KA	KA	KA	
定格周波数	Hz	製造年月	199 -	
製造番号	
定格電圧	V	制御回路電圧	V	
製造番号	-	
製造年月	199 -	
製造番号	
製造年月	199 -	
B部記入文字	非常コンセント盤 引込盤 分電盤 開閉器盤 電灯動力盤 集合計器盤	引込開閉器盤	警報盤 操作盤 制御盤	端子盤 電話端子盤 接地端子盤 TV機器収納盤 電話保安器盤	




NP0 タイトル銘板		
BOX枠寸法 (mm)	タイトル銘板寸法 (mm)	銘板型式
~300以下	80 x 20 x 2.0t	K-B
301~449	100 x 25 x 2.0t	K-A
450~549	120 x 30 x 2.0t	K-1
550~649	150 x 30 x 2.0t	K-2
650~700	180 x 30 x 2.0t	K-L
701以上	200 x 30 x 2.0t	K-3
図面等で指示されるもの	200 x 40 x 2.0t	K-4
	300 x 50 x 2.0t	K-5

銘板記号	文 字
NP WL, GL, RL, OL	アクリル樹脂に表面彫刻 地色: 白 文字: 黒 字体: 丸ゴシック

操 作 ス イ ッ チ 用 銘 板			
種 類			
	Aタイプ	(φ30用) E1タイプ	(φ25用) E2タイプ
適用	CMS	43.3-6.3-5	43.3-6.3-5
			SSW

鉄 製 図 面 入 レ (タキゲツ)		鉄 製 図 面 入 レ (タキゲツ)		
寸法	型式	C26-1	C26-2	C26-3
W1		174	128	92
L1		225	160	114
W2		150	108	76
L2		212	150	106
W3		130	92	62
L3		193	134	92
L4		12	7	7

扉機器は端子カバー付

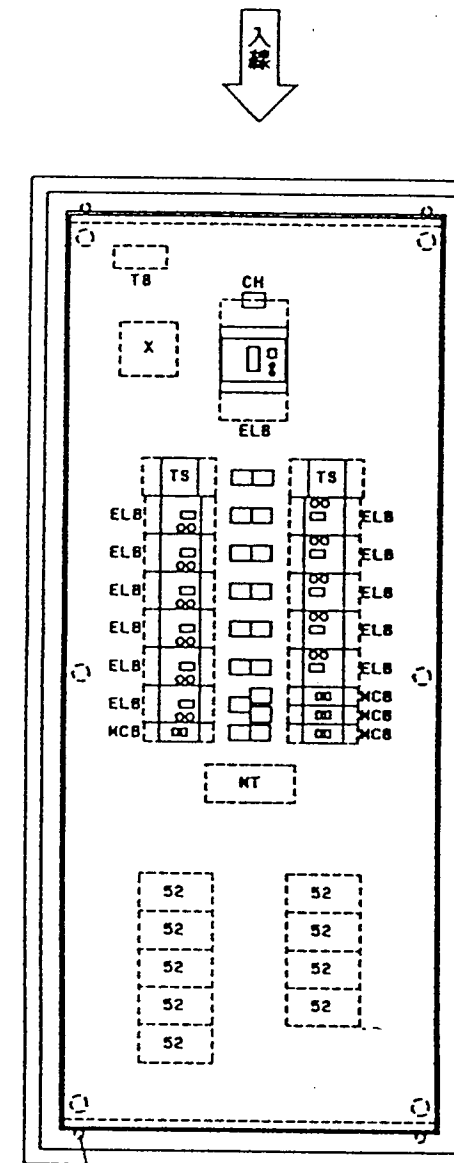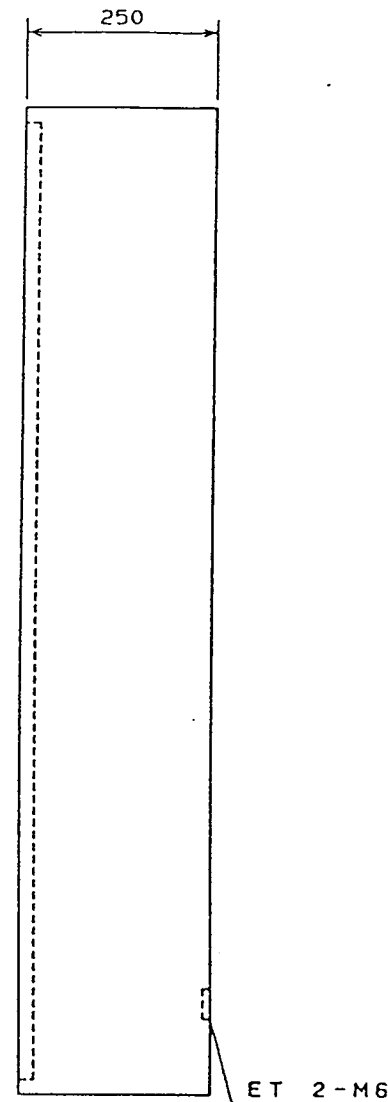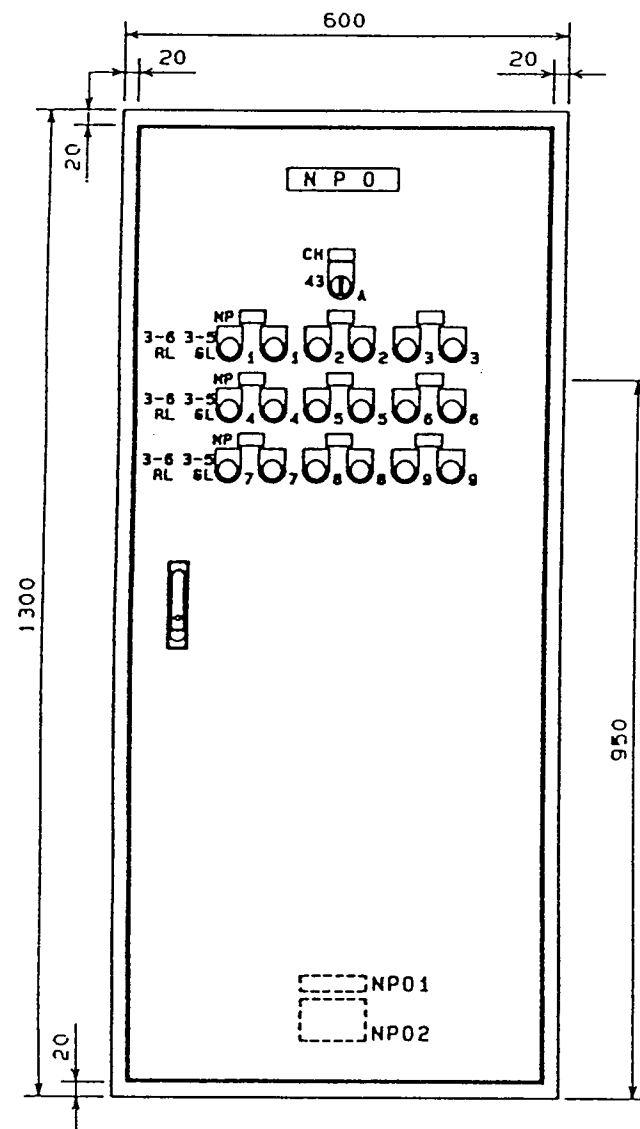

本体取付穴 4-12φ

-備考-


機器配置は製作上、都合により変更する場合があります。

9611LF01-03

図番 DRAWING NO.		図番 ORDER NO.	
LF5216-03A		河村電器産業株式会社	
1		KAWAHURA ELECTRIC INDUSTRIAL CO., LTD.	
図名 TITLE		図名 USER	
L-0		大村市清掃センターごみ処理施設 建設工事様	
図日 DATE		図日 CHECKED	
96年 11月 8日		田口	
図日 DESIGNED		図日 DRAWN	
田口		木戸	
図日 SCALE		図日 UNITS	
1/10		mm	
図日 3RD ANGLE PROJECTION		図日 数量	
1		1	
図日 BOX 屋内・露出		図日 COLOR	
扉 DOOR 2.3 mm		外面 OUTSIDE: マンセル5Y7/1	
本体 BODY 2.3 mm		内面 INSIDE: マンセル5Y7/1	
パネル STEEL PANEL 2.3 mm		木板 WOOD PANEL mm	
平面ハンドル・キー付 (KH-117F)		1300X600X250	

ブレーカーは三菱製又は河村製を使用

備考	負荷名称	番号
	外灯1	①
	外灯3	③
	外灯5	⑤
	ライトアップ照明	⑦
	外灯(予備)	⑨
	外灯(予備)	⑪
	予備	2

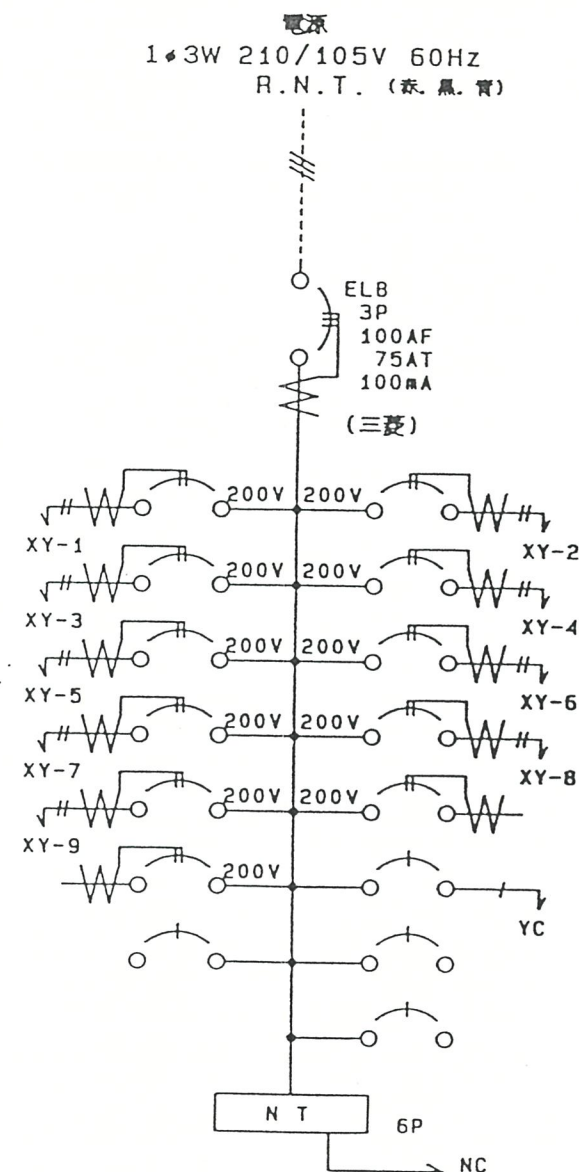


番号	負荷名称	備考
②	外灯2	
④	外灯4	
⑥	外灯6	
⑧	外灯7(残置灯)	
⑩	外灯(予備)	
1	操作電源	
3	予備	
4	予備	

ELB	2P	60AF	20AT	30mA	200V X 11	(協約形)
MCB	1P	50AF	20AT		X 4	

9611LF01-03


名称 TITLE L-0		製図日 DATE 1996年 11月 8日		図番 DRAWING NO. LF5216-03A		2
件名 USER 大村市清掃センターごみ処理施設 建設工事様		検図 CHECKED (印)	設計 DESIGNED 田口	製図 DRAWN 木戸	注番 ORDER NO. 河村電器産業株式会社 KAWAHURA ELECTRIC INDUSTRIAL CO., LTD.	

52はS-F20DP (補助接点1a1b付) を使用

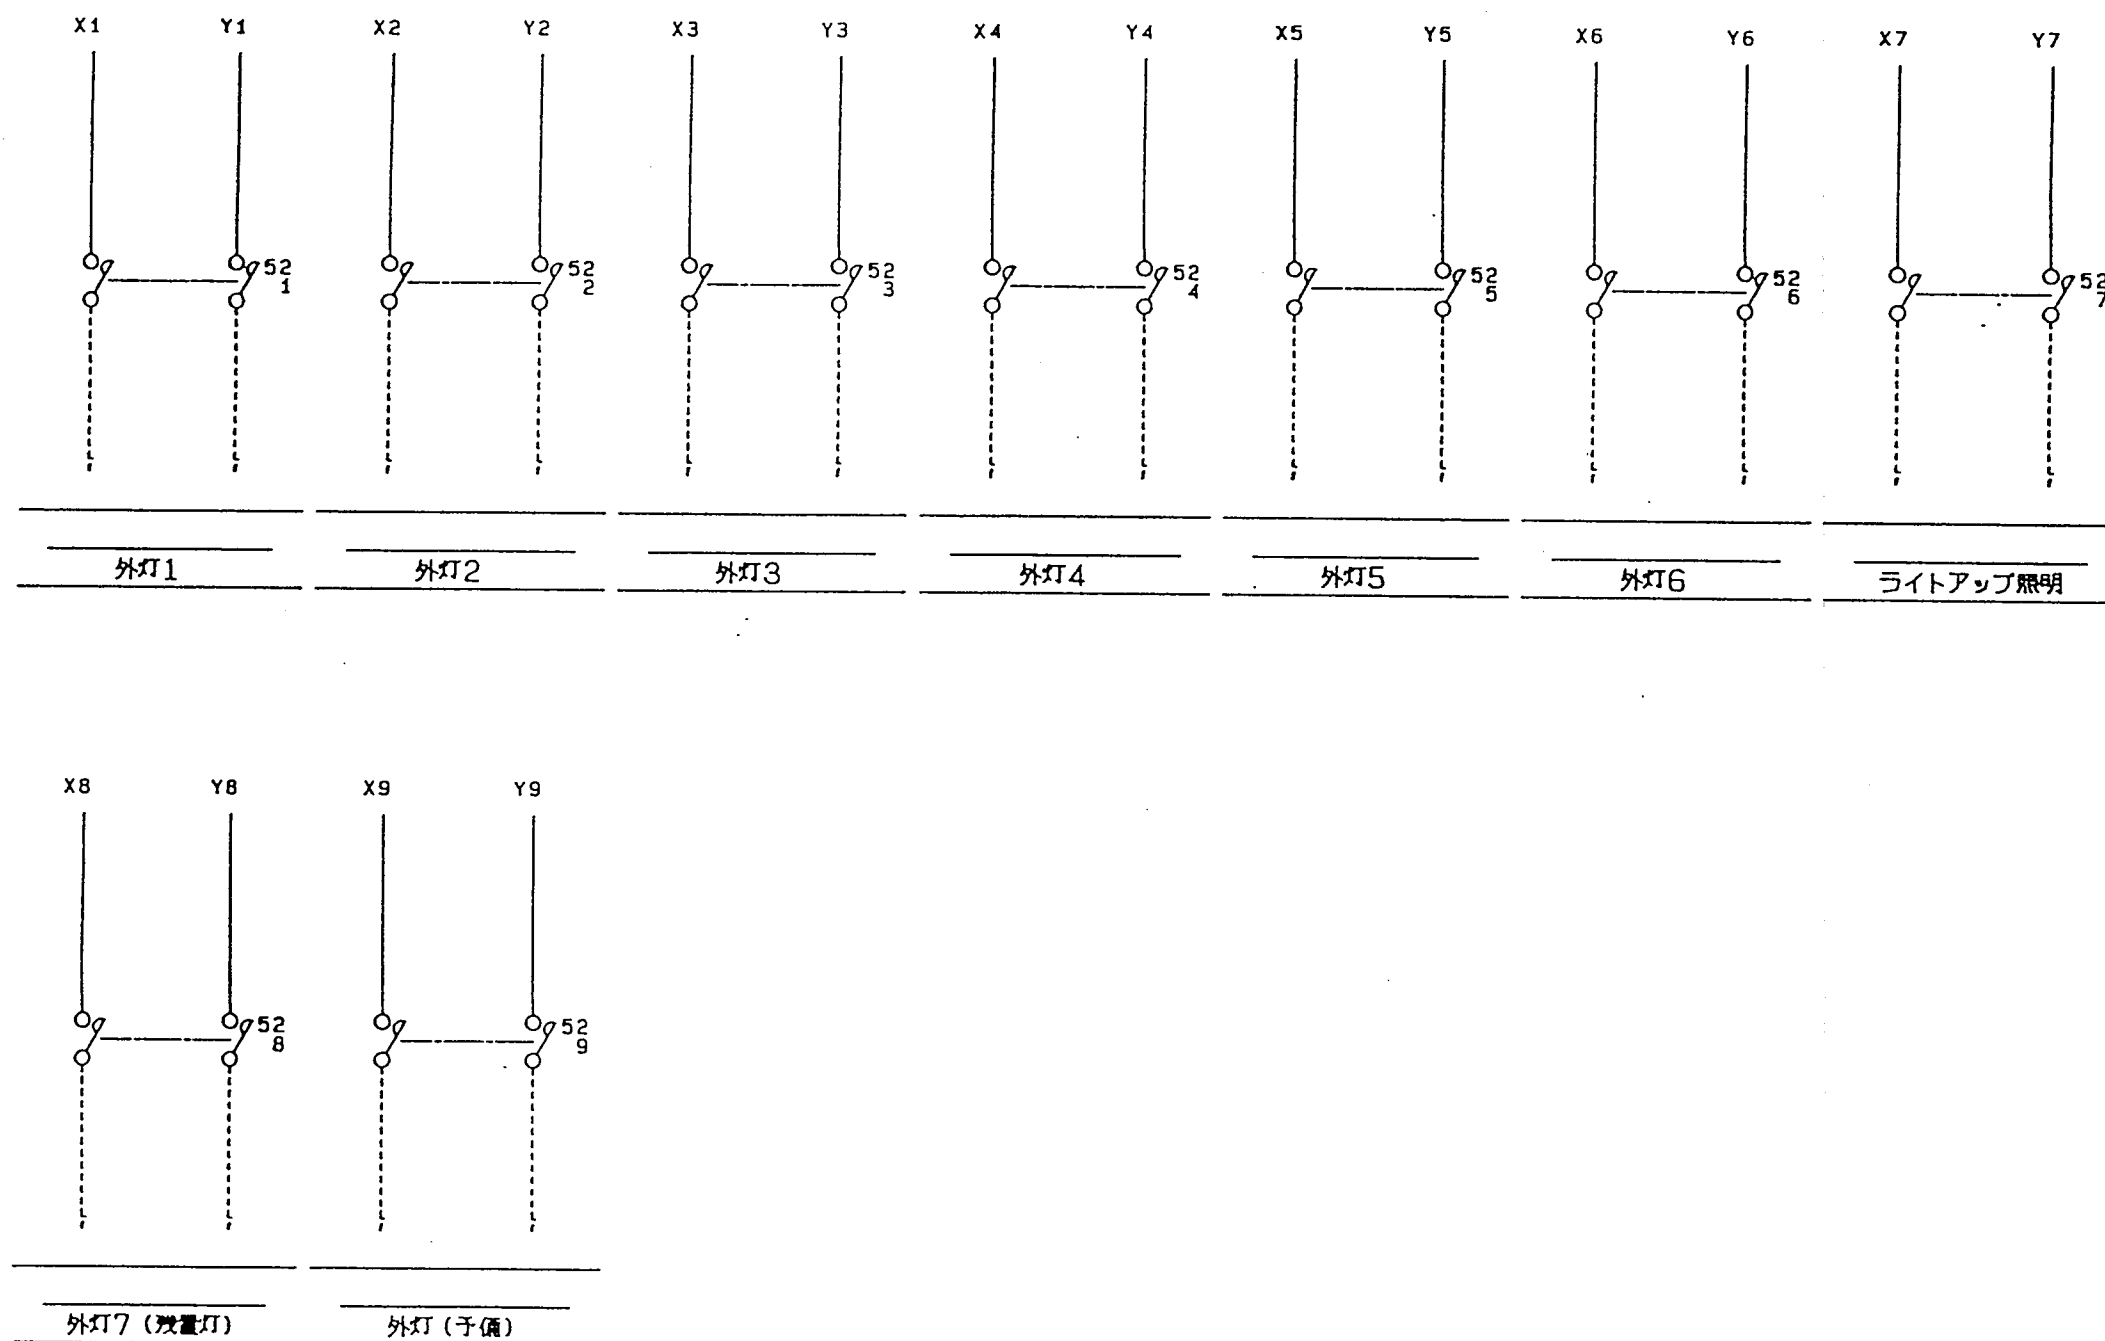


9611LF01-03

名称 TITLE	製図日 DATE	図番 DRAWING NO.	3
L-0	'96年 11月 8日	LF5216-03A	
件名 USER	検図 CHECKED	設計 DESIGNED	注番 ORDER NO.
大村市清掃センターごみ処理施設 建設工事様	(印) 田口	製図 DRAWN 木戸	河村電器産業株式会社 KAWAMURA ELECTRIC INDUSTRIAL CO., LTD.

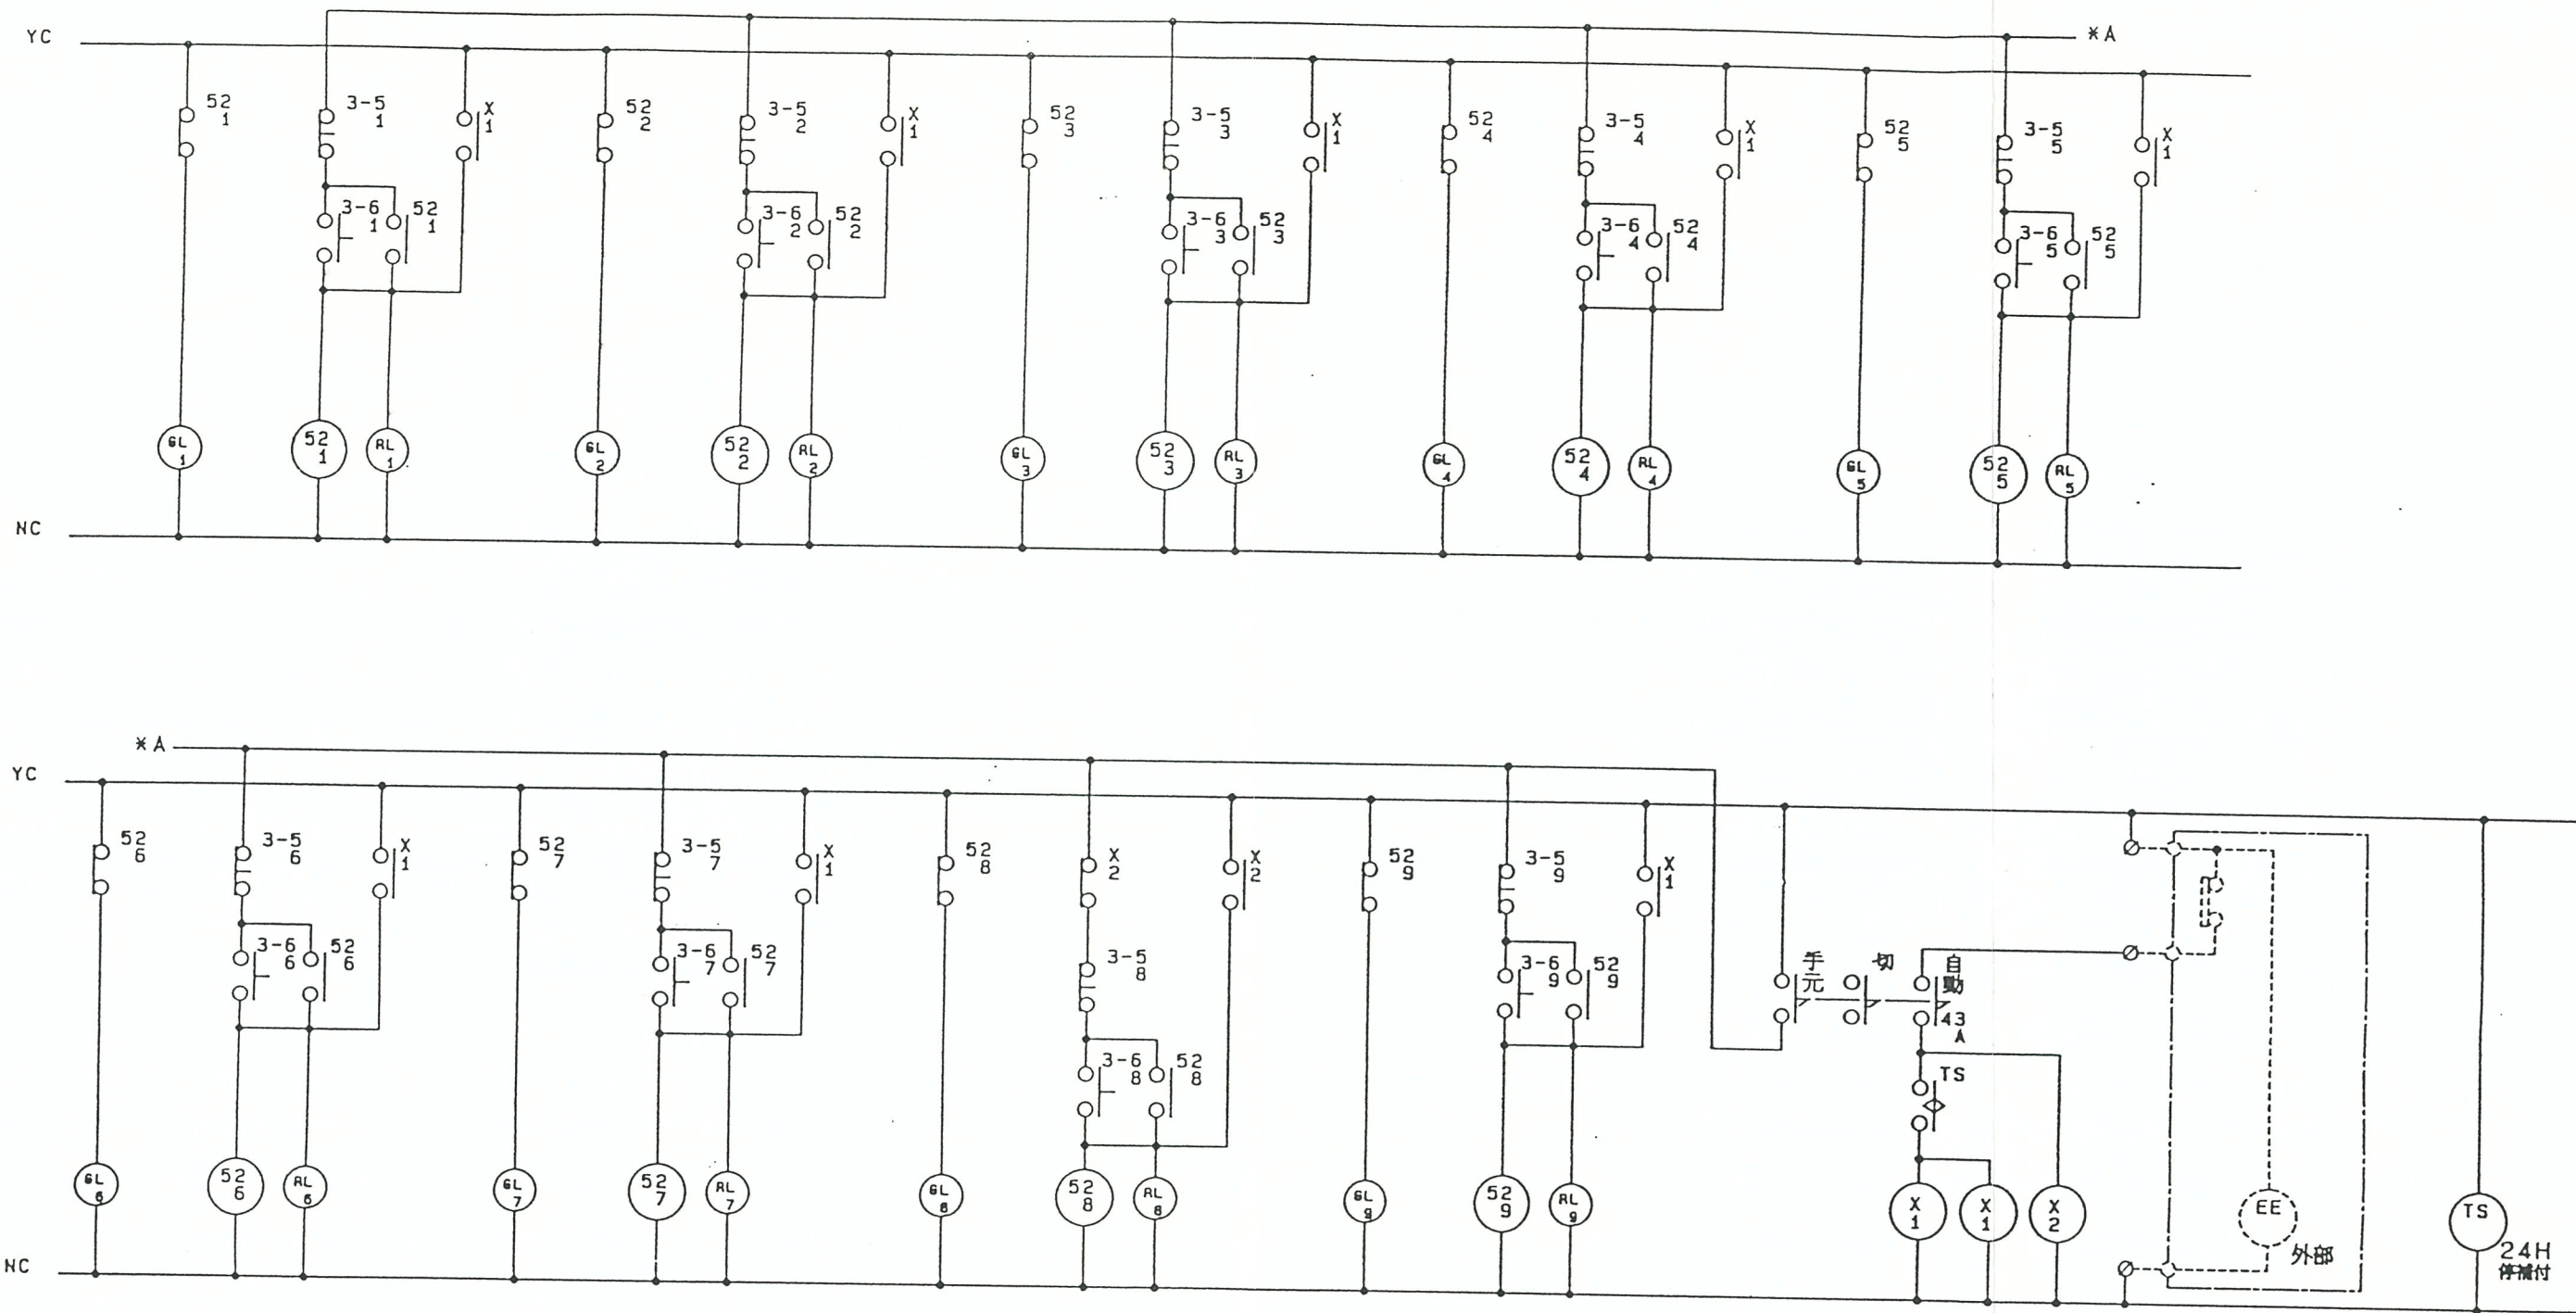


PBSは照光式を使用

名称 TITLE L-0		製図日 DATE '96年 11月 8日		図番 DRAWING NO. LF5216-03A		4E
件名 USER 大村市清掃センターごみ処理施設 建設工事様		検図 CHECKED 田口	設計 DESIGNED 木戸	製図 DRAWN 河村電器産業株式会社 KAWAMURA ELECTRIC INDUSTRIAL CO., LTD.		
9611LF01-03						
注番 ORDER NO.						

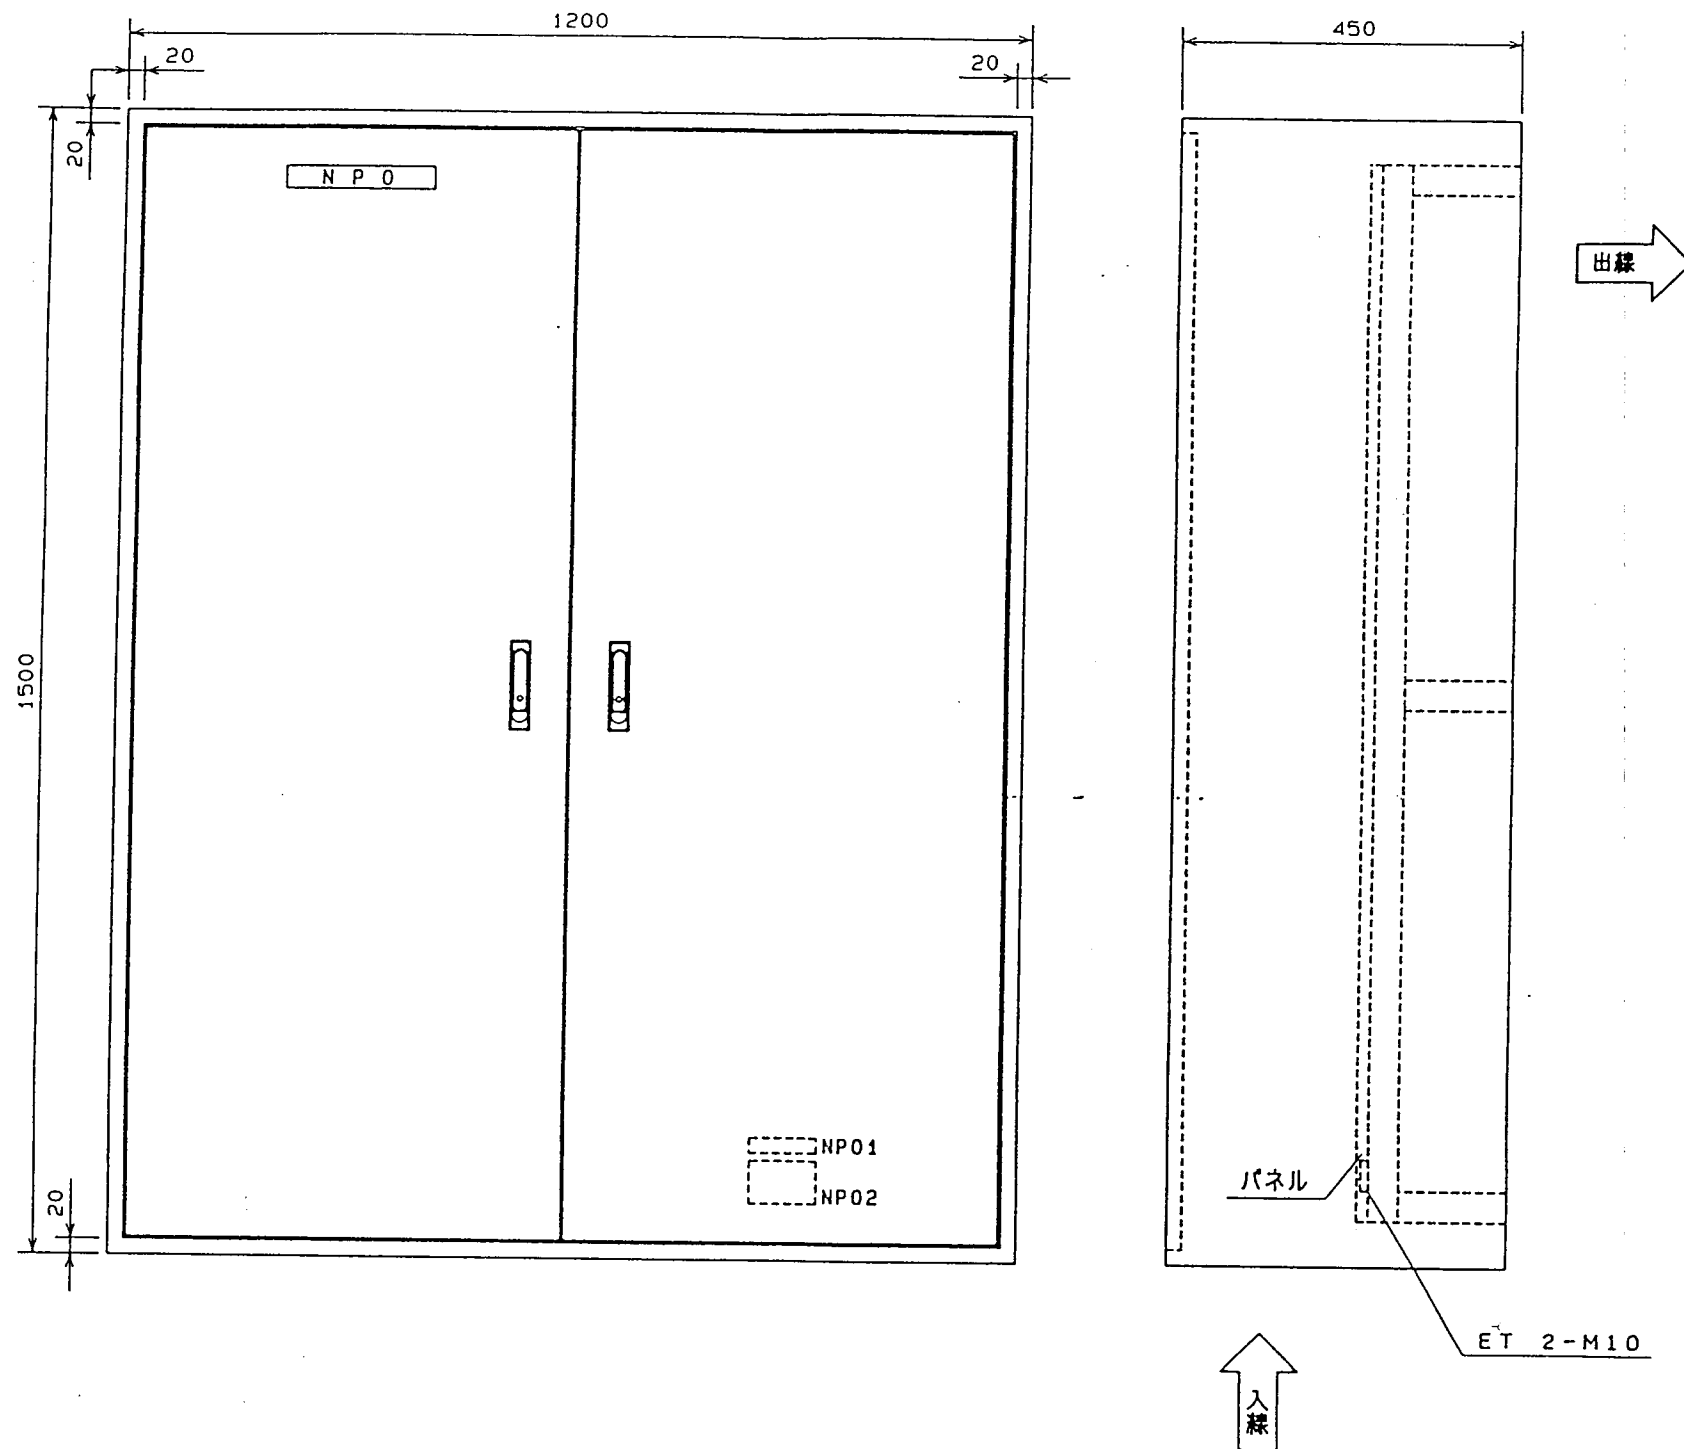

9611LF01-01

		函体 BOX 屋内・露出		塗装色 COLOR			名称 TITLE		製図日 DATE			図番 DRAWING NO.		
		扉 DOOR 2.3 mm		外面 OUTSIDE: マンセル5Y7/1			L-1		'96年 11月 8日			LF5216-01B		1
		本体 BODY 2.3 mm		内面 INSIDE : マンセル5Y7/1										
		パネル STEEL PANEL 3.2 mm		縮尺 SCALE 1 / 10	単位 UNITS mm	第三角法 3RD ANGLE PROJECTION	数量 Q. 1	件名 USER 大村市清掃センターごみ処理施設 建設工事様	検図 CHECKED 		設計 DESIGNED 田口	製図 DRAWN 木戸	注番 ORDER NO.	
平面ハンドル・キー付 (KH-117F)		木板 WOOD PANEL mm							河村電器産業株式会社 KAWAMURA ELECTRIC INDUSTRIAL CO., LTD					
		1500x1200x450												

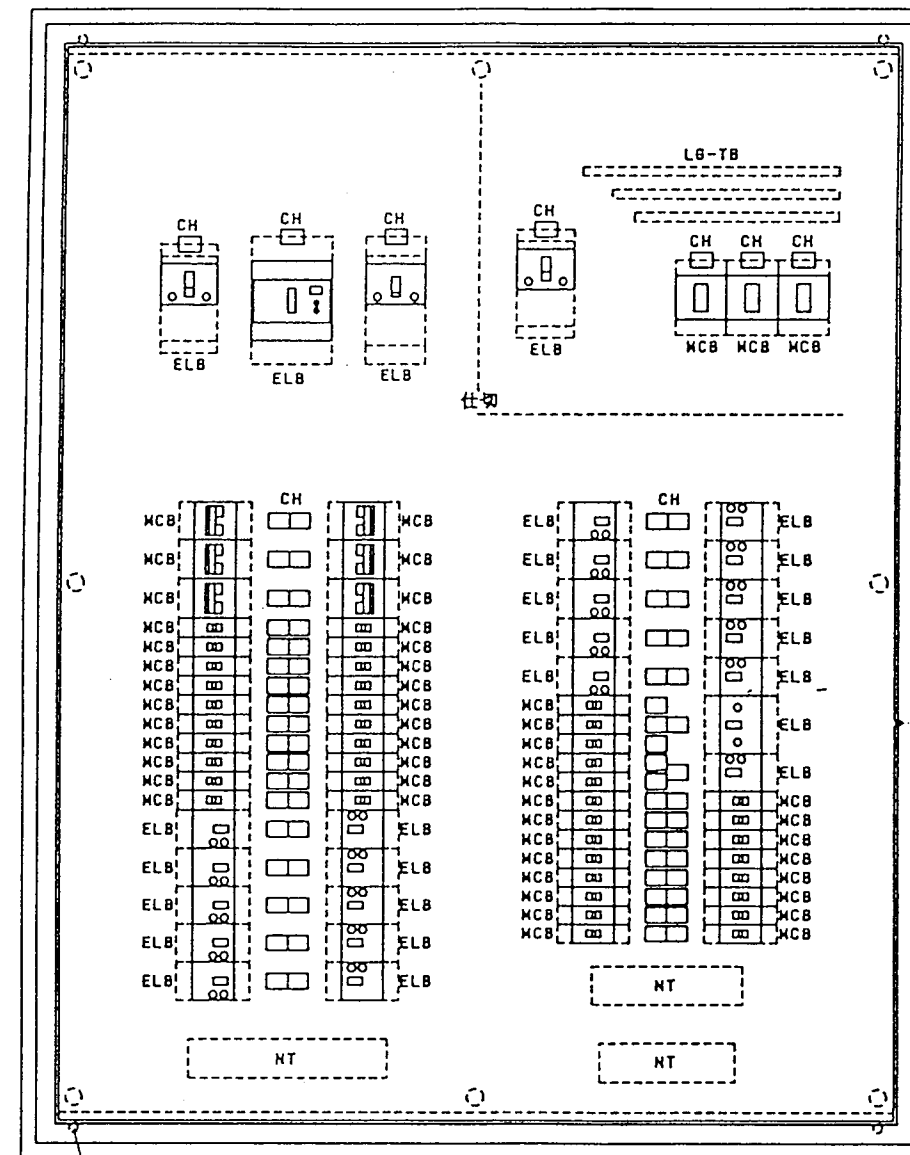

本体取付穴 4-12φ

—備考—


機器配置は製作上、都合により変更する場合があります。

9611LF01-01


	函体 BOX 屋内・露出	塗装色 COLOR				名称 TITLE	製図日 DATE		図番 DRAWING NO.		2
	扉 DOOR 2.3 mm	外面 OUTSIDE: マンセル5Y7/1				L-1	'96年 11月 8日		LF5216-01B		
	本体 BODY 2.3 mm	内面 INSIDE: マンセル5Y7/1					件名 USER 大村市清掃センターごみ処理施設 建設工事様	検図 CHECKED 緒方	設計 DESIGNED 田口	製図 DRAWN 木戸	注番 ORDER NO.
平面ハンドル・キー付	パネル STEEL PANEL 3.2 mm	縮尺 SCALE 1 / 10	単位 UNITS mm	第三角法 3RD ANGLE PROJECTION	数量 Q. 1	河村電器産業株式会社 KAWAMURA ELECTRIC INDUSTRIAL CO., LTD.					
(KH-117F)	木板 WOOD PANEL mm 1500x1200x450										

備考	負荷名称	負荷容量	番号
	L-2へ		A

番号	負荷容量	負荷名称	備考
B		L-5へ	

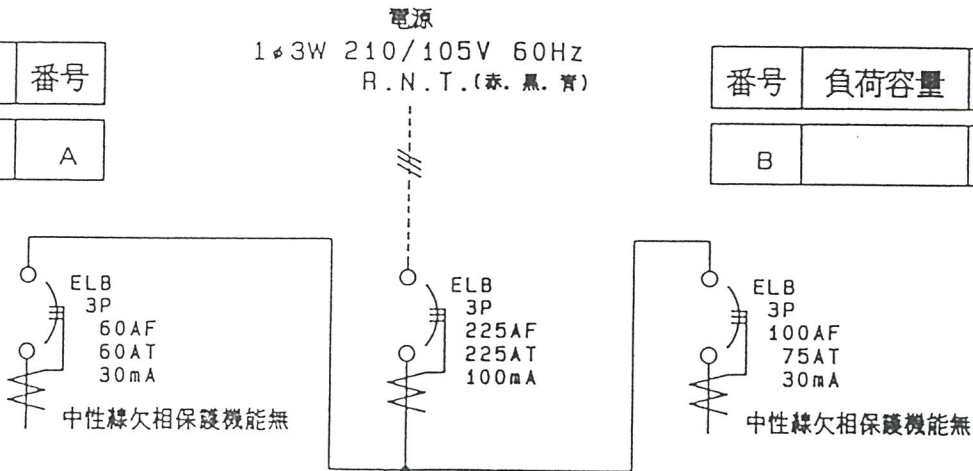

備考	負荷名称	番号
	宿直室ACP	①
	予備	③
ハンドルロック付 ※文字	誘導灯	1
	廊下	3
	ロッカー室	5
	玄関ホール	7
	1F事務室(1)	9
	1F事務室(3)	11
	和室	13
	便所	15

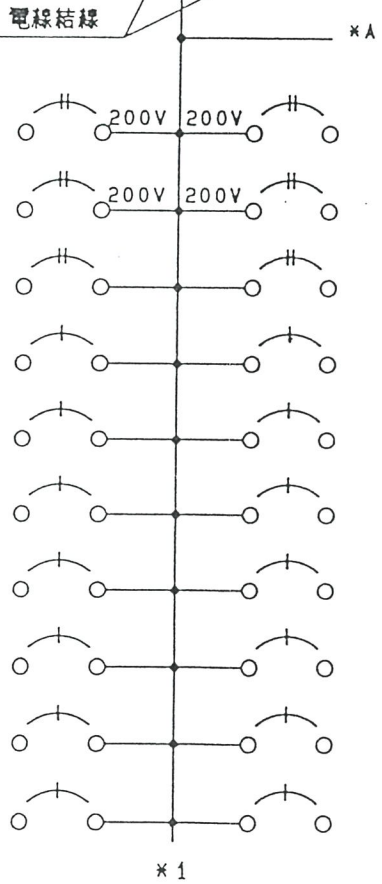


番号	負荷名称	備考
②	予備	
④	予備	
2	誘導灯	ハンドルロック付 ※文字
4	脱衣室, 浴室	
6	試験室	
8	風除室	
10	1F事務室(2)	
12	宿直室	
14	廊下	
16	2F事務室(1)	

9611LF01-01

名称 TITLE	製図日 DATE	図番 DRAWING NO.	3
L-1	96年 11月 13日	LF5216-01B	
件名 USER	検図 CHECKED	設計 DESIGNED	注番 ORDER NO.
大村市清掃センターごみ処理施設 建設工事様	緒方	田口	河村電器産業株式会社 KAWAMURA ELECTRIC INDUSTRIAL CO., LTD.
		製図 DRAWN	下田

	2F事務室(2)		17
	大会議室(2)		19
	大会議室(4)		21
	廊下コンセント		23
	乾燥室コンセント		25
	洗濯機コンセント(3)		27
	1F事務室コンセント(2)		29
	1F事務室コンセント(3)		31

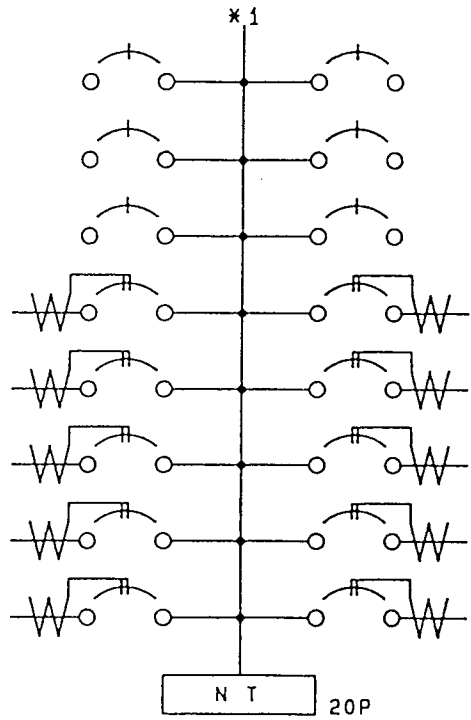


18		大会議室(1)	
20		大会議室(3)	
22		予備	
24		脱衣室コンセント	
26		洗濯機コンセント(1)	
28		洗濯機コンセント(2)	
30		1F事務室コンセント(1)	
32		湯沸室コンセント	

MCB	2P	50AF	20AT	200V X 4
MCB	2P	50AF	20AT	100V X 2
MCB	1P	50AF	20AT	X 20
ELB	2P	60AF	20AT	30mA 100V X 10 (協約形)

9611LF01-01

名称 TITLE L-1		製図日 DATE 96年 11月 13日		図番 DRAWING NO. LF5216-01B		4
件名 USER 大村市清掃センターごみ処理施設 建設工事様		検図 CHECKED 田口	設計 DESIGNED 田口	製図 DRAWN 下田	注番 ORDER NO.	
河村電器産業株式会社 KAWAMURA ELECTRIC INDUSTRIAL CO., LTD.						

備考	負荷名称	番号
	宿直室コンセント	33
	小会議室コンセント	35
	湯沸室コンセント	37
	2F事務室コンセント(2)	39
	大会議室コンセント(1)	41
	予備	43
	予備	45
	予備	47
	1F宿直室HEU	49
	2F大会議室HEU(1)	51
	2F小会議室HEU	53
	2F和室HEU	55

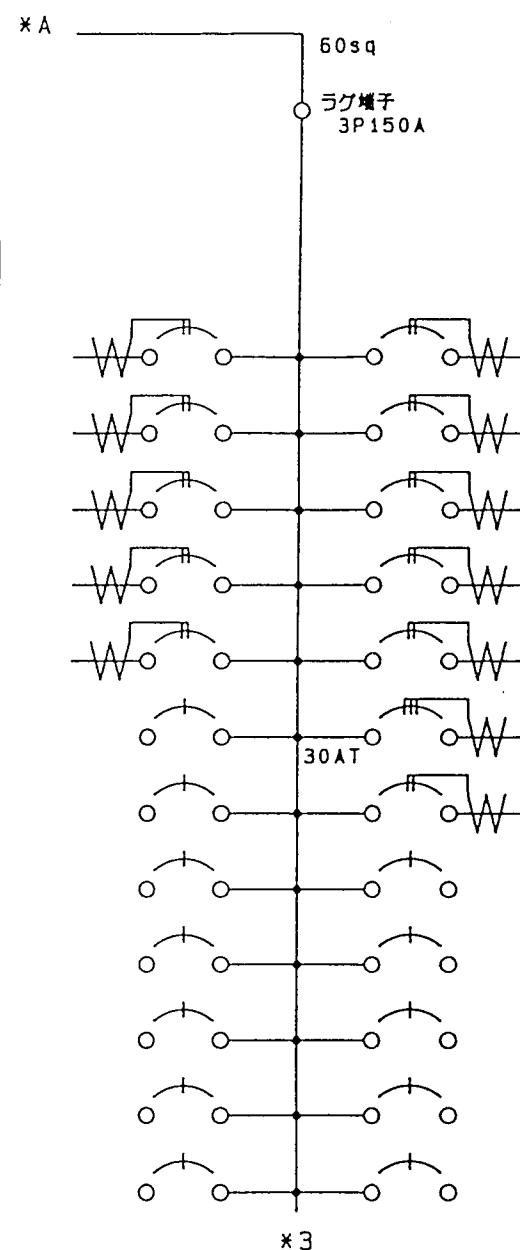


番号	負荷名称	備考
34	廊下コンセント	
36	和室コンセント	
38	2F事務室コンセント(1)	
40	2F事務室コンセント(3)	
42	大会議室コンセント(2)	
44	L-6	
46	ロッカー室コンセント	
48	予備	
50	1F宿直室HEU	
52	2F大会議室HEU(2)	
54	2F控室HEU	
56	1F事務室 女子更衣室FCU	

中性線欠相保護機能無

9611LF01-01

名称 TITLE L-1		製図日 DATE 96年 11月 13日		図番 DRAWING NO. LF5216-01B	5
件名 USER 大村市清掃センターごみ処理施設 建設工事様		検図 CHECKED 緒方	設計 DESIGNED 田口	製図 DRAWN 下田	
注番 ORDER NO. 河村電器産業株式会社 KAWAMURA ELECTRIC INDUSTRIAL CO., LTD.					

	1F試験室ロッカー室 脱衣室FCU		57
	2F大会議室FCU(2)		59
	2F和室, 小会議室FCU		61
	乾燥機, 除湿機		63
	予備		64
	予備		

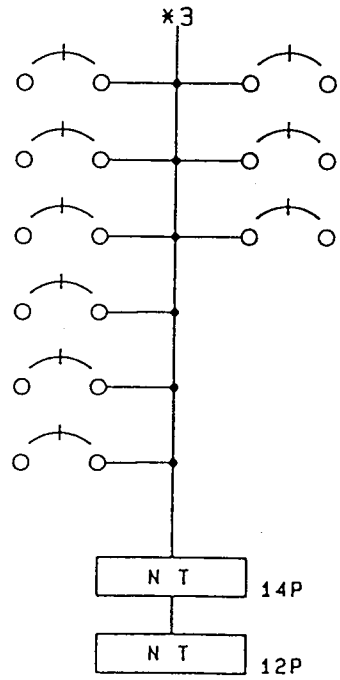


58		2F大会議室FCU(1)	
60		2F控室FCU	
62		自動下り	

ELB	2P	60AF	20AT	30mA	100V	X 11	(協約形)
MCB	1P	50AF	20AT			X 21	
ELB	3P	60AF	30AT	30mA		X 1	(協約形)

9611LF01-01

名称 TITLE L-1		製図日 DATE '96年 11月 13日		図番 DRAWING NO. LF5216-01B		6
件名 USER 大村市清掃センターごみ処理施設 建設工事様		検図 CHECKED (印)	設計 DESIGNED 田口	製図 DRAWN 下田	注番 ORDER NO.	
河村電器産業株式会社 KAWAMURA ELECTRIC INDUSTRIAL CO., LTD.						




ブレーカーは三菱製又は河村製を使用

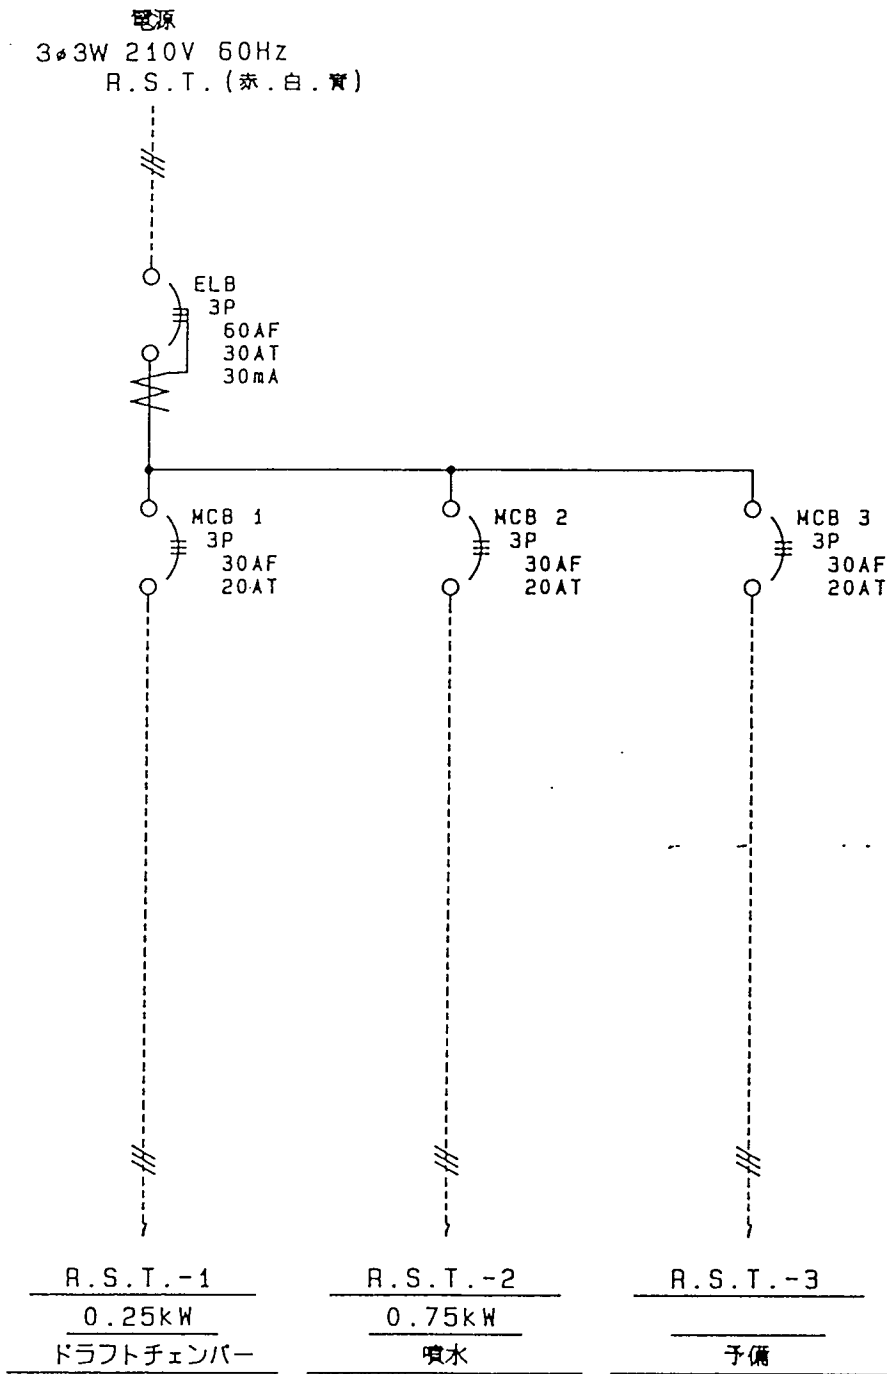

仕切

9611LF01-01

名称 TITLE		製図日 DATE		図番 DRAWING NO.	
L-1		1996年 11月 13日		LF5216-01B	
件名 USER		検図 CHECKED	設計 DESIGNED	製図 DRAWN	注番 ORDER NO.
大村市清掃センターごみ処理施設 建設工事様			田口	下田	河村電器産業株式会社 KAWAHURA ELECTRIC INDUSTRIAL CO., LTD.

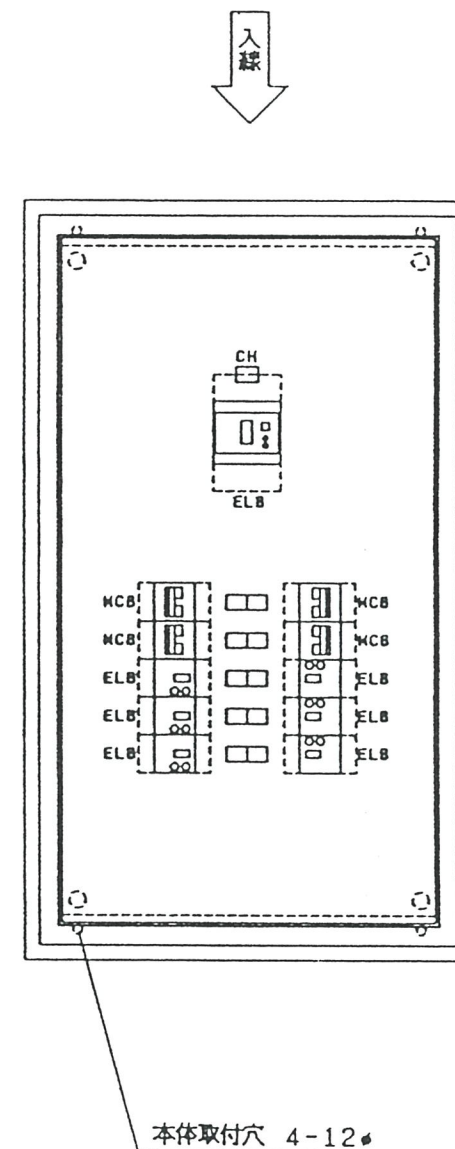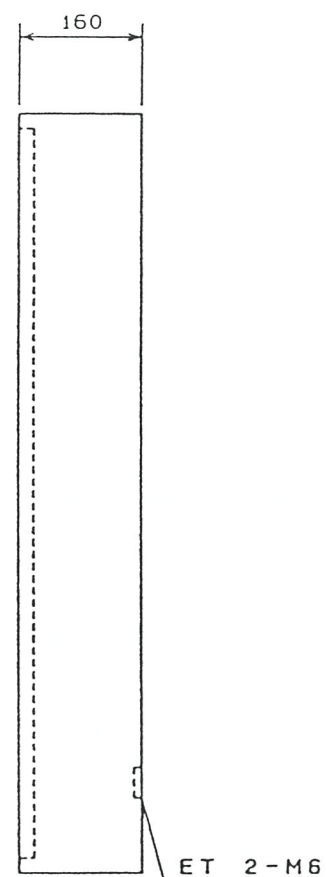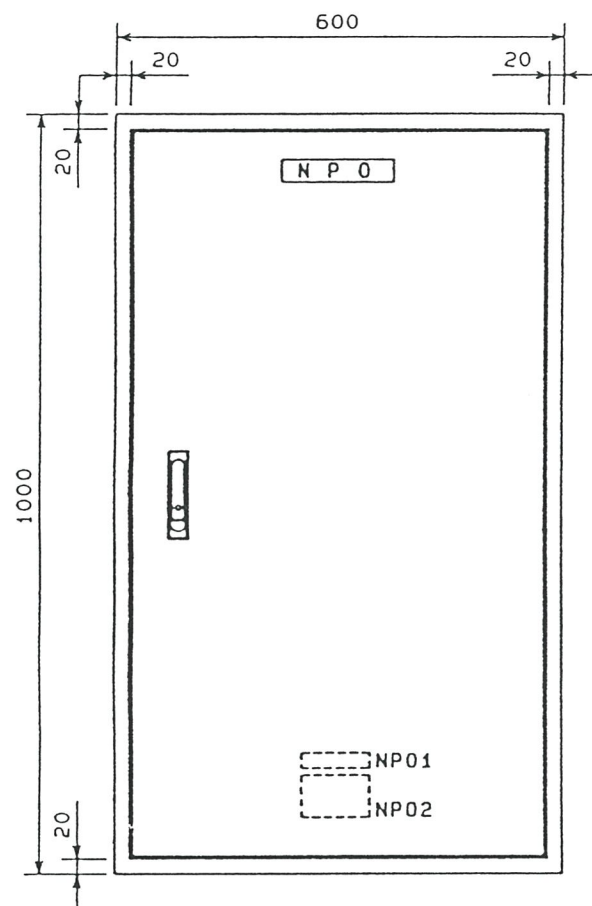


-備考-
機器配置は製作上、都合により変更する場合があります。

9611LF01-02

図番 DRAWING NO.		1	
LF5216-02A			
注番 ORDER NO.		河村電器産業株式会社	
KAWAMURA ELECTRIC INDUSTRIAL CO., LTD.			
製図 DATE		1996年 11月 8日	
検図 CHECKED		設計 DESIGNED	
田口		木戸	
名称 TITLE		L-2	
件名 USER		大村市清掃センターごみ処理施設 建設工事様	
単位 UNITS		数量 Q.	
mm		1	
縮尺 SCALE		1/10	
第三角法 3RD ANGLE PROJECTION			
塗装色 COLOR		外面 OUTSIDE: マンセル5Y7/1	
内面 INSIDE: マンセル5Y7/1			
扉 DOOR		2.3 mm	
本体 BODY		2.3 mm	
パネル STEEL PANEL		2.3 mm	
木板 WOOD PANEL		mm	
平面ハンドル・キー付 (KH-117F)		1000x600x160	
函体 BOX 屋内・露出			

ブレーカーは三菱製又は河村製を使用

備考	負荷名称	負荷容量	番号
	高温炉		①
	予備		③
	試験用機器 (1)		1
	試験用機器 (3)		3
	予備		5

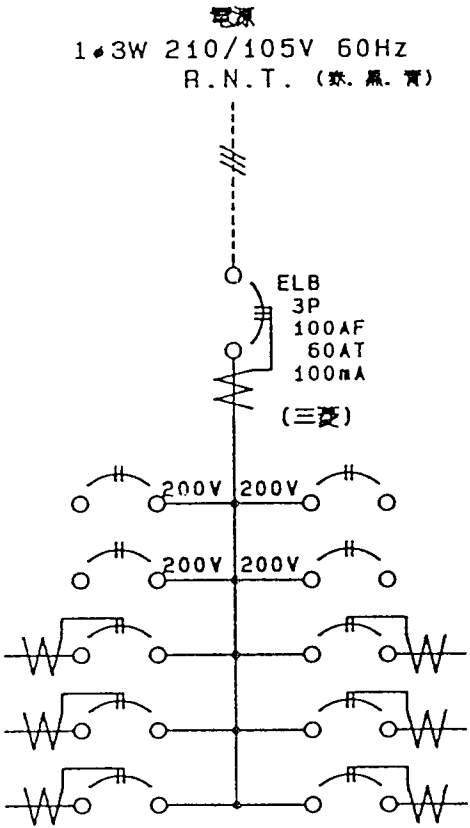


番号	負荷容量	負荷名称	備考
②		蒸留水製造装置	
④		予備	
2		試験用機器 (2)	
4		試験用機器 (4)	
6		予備	

MCB	2P	50AF	20AT	200V X	4
ELB	2P	60AF	20AT	30mA 100V X	6 (協約形)



9611LF01-02

名称 TITLE	製図日 DATE	図番 DRAWING NO.	2E
L-2	96年 11月 8日	LF5216-02A	
件名 USER	検図 CHECKED	設計 DESIGNED	注番 ORDER NO.
大村市清掃センターごみ処理施設 建設工事様		田口	河村電器産業株式会社 KANAMURA ELECTRIC INDUSTRIAL CO., LTD.
		製図 DRAWN	
		木戸	

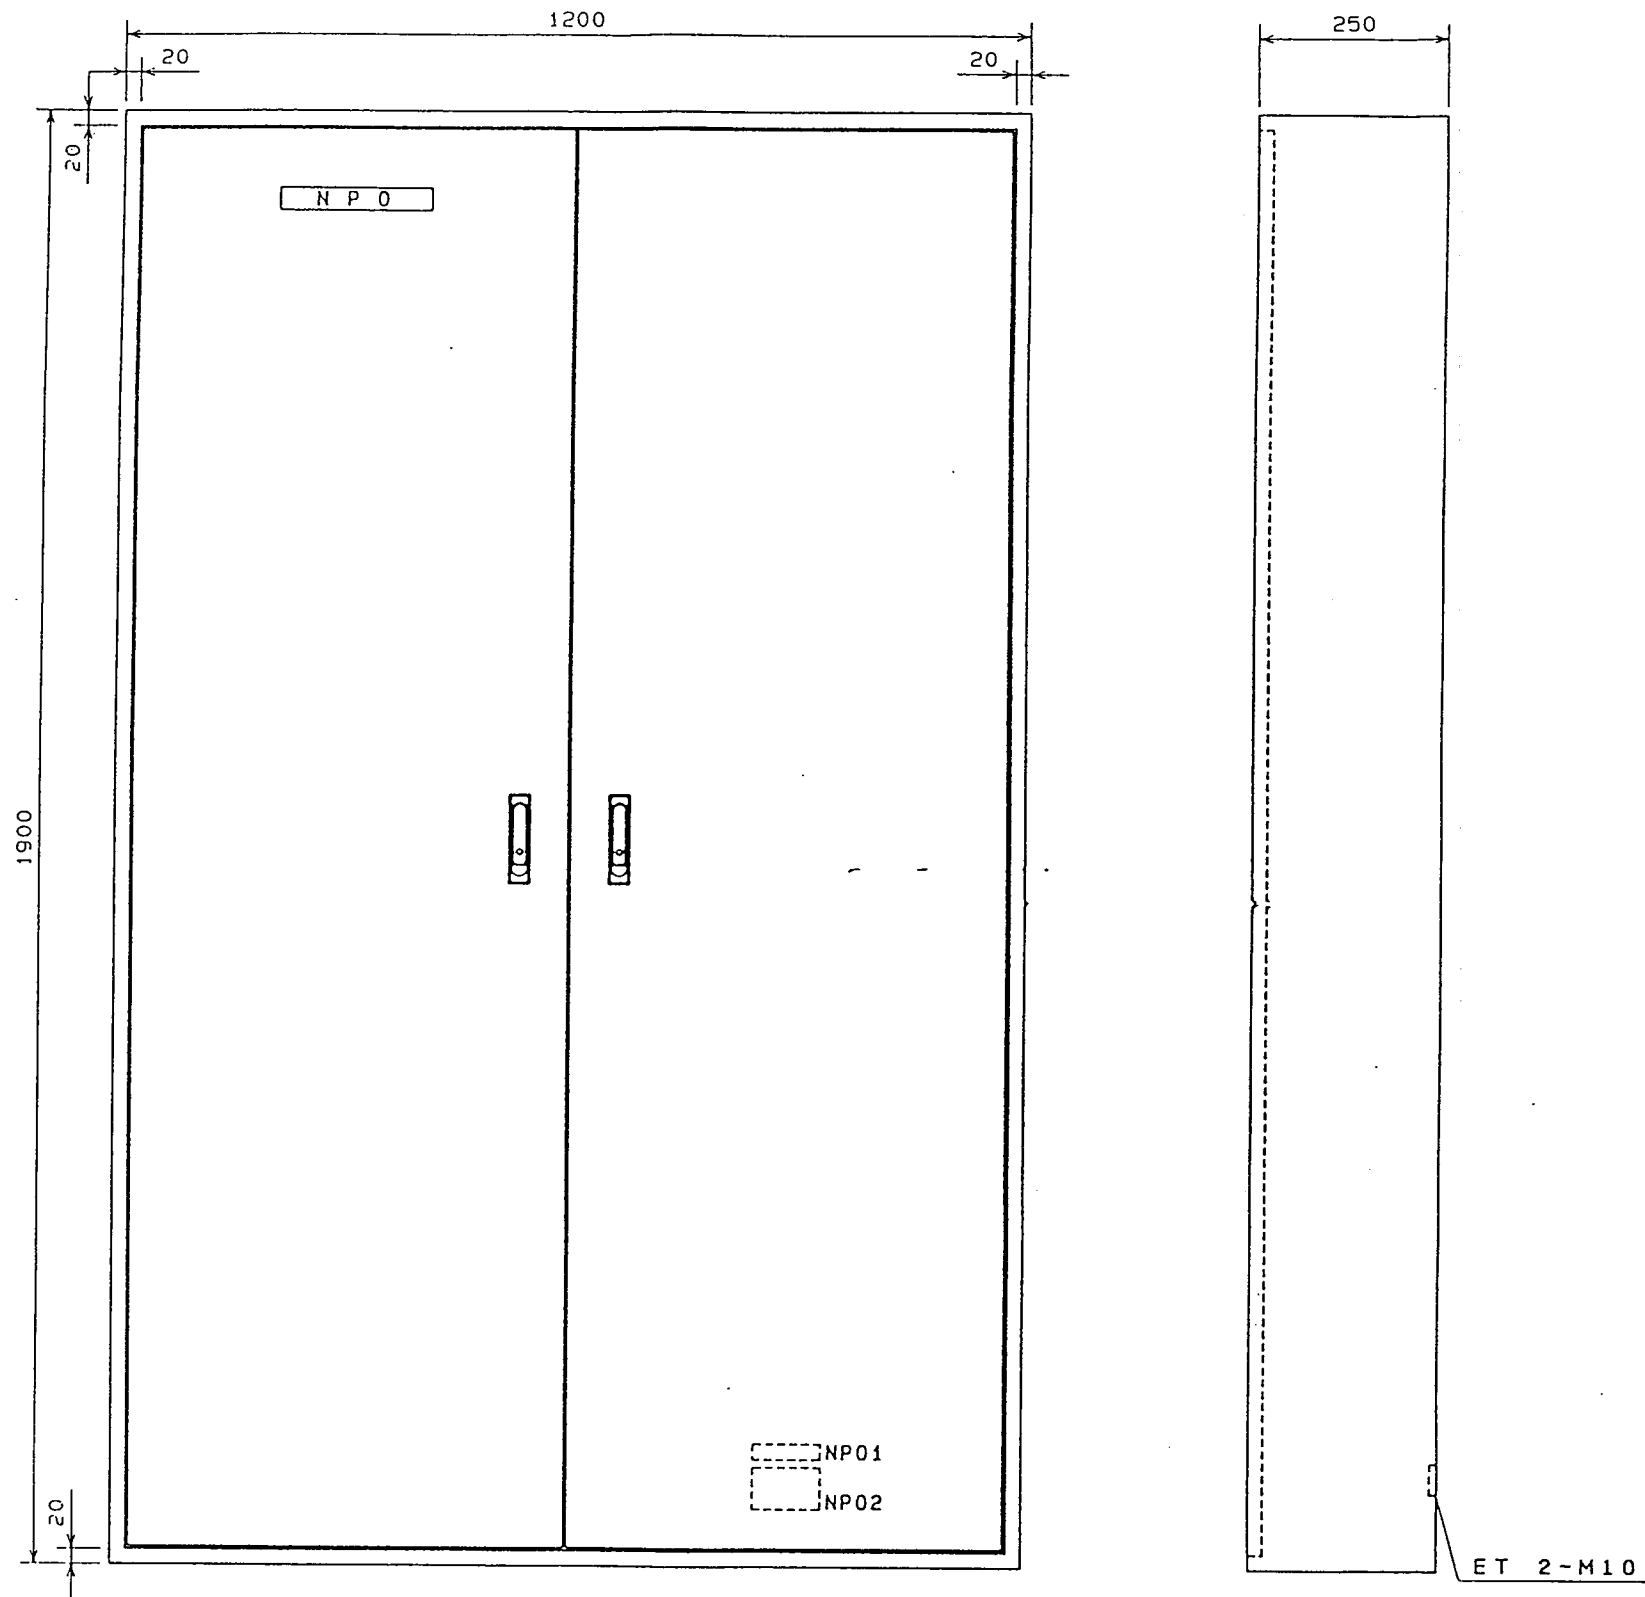

9611LF01-04

	面体 BOX 屋内・露出	塗装色 COLOR	名称 TITLE	製図日 DATE	図番 DRAWING NO.	
	扉 DOOR 2.3 mm	外面 OUTSIDE: マンセル5Y7/1	L-3	1996年 11月 8日	LF5216-04B	1
	本体 BODY 2.3 mm	内面 INSIDE: マンセル5Y7/1				
	パネル STEEL PANEL 3.2 mm	縮尺 SCALE 1/10	単位 UNITS mm	第三角法 3RD ANGLE PROJECTION	数量 Q. 1	
平面ハンドル・キー付 (KH-117F)	木板 WOOD PANEL mm		件名 USER 大村市清掃センターごみ処理施設 建設工事様	検図 CHECKED 緒方	設計 DESIGNED 田口	製図 DRAWN 前田
	1900x1200x250					河村電器産業株式会社 KAWAMURA ELECTRIC INDUSTRIAL CO., LTD.

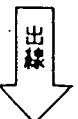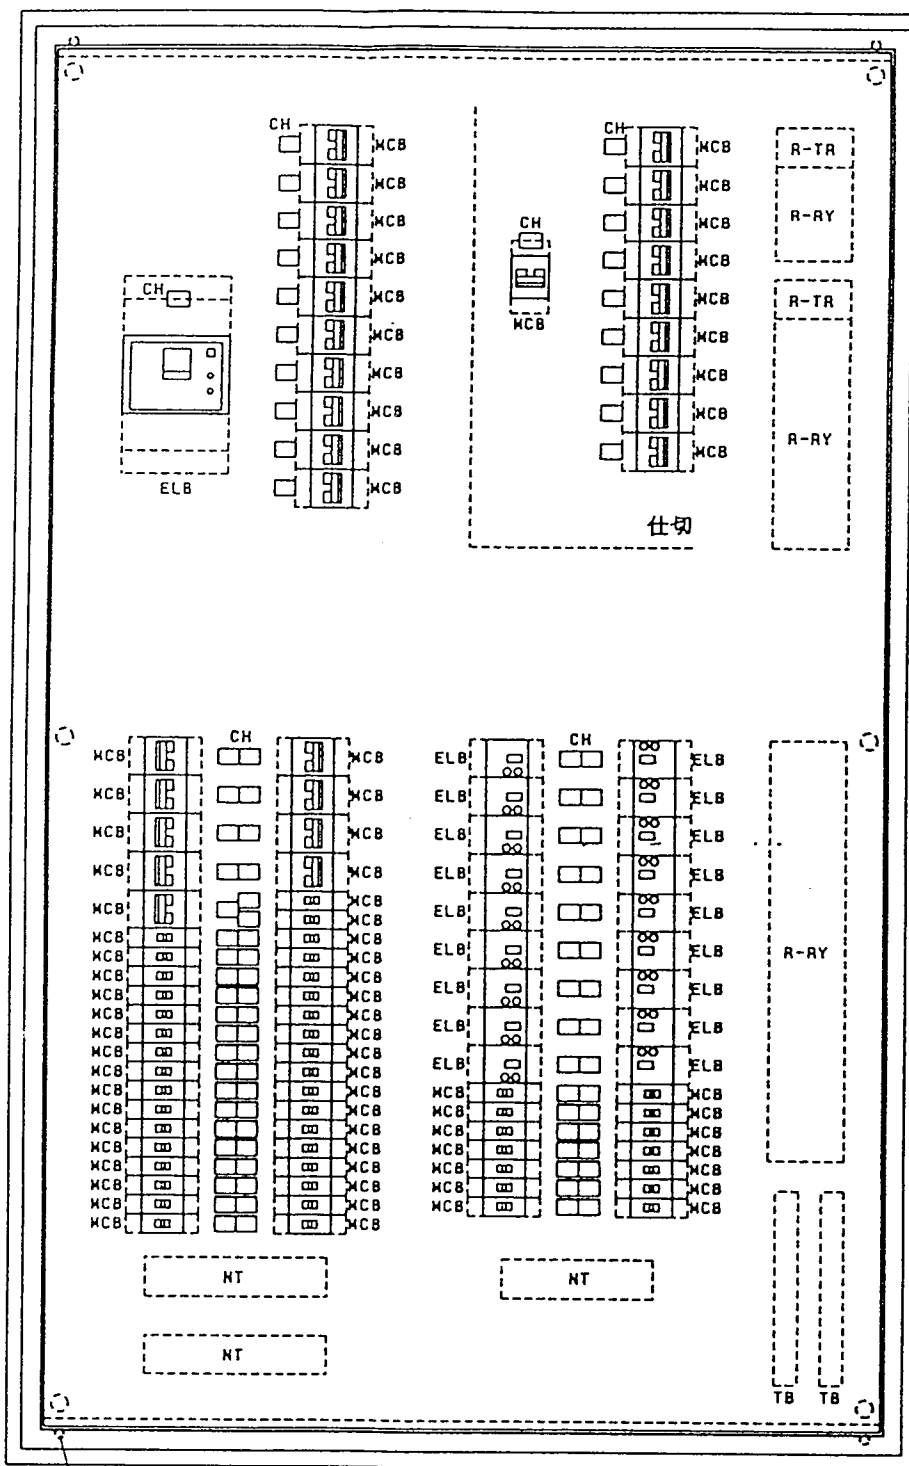

-備考-

機器配置は製作上、都合により変更する場合があります。


本体取付穴 4-12φ

9611LF01-04

函体 BOX 屋内・露出		塗装色 COLOR		名称 TITLE		製図日 DATE		図番 DRAWING NO.	
扉 DOOR	2.3 mm	外面 OUTSIDE: マンセル5Y7/1		L-3		'96年 11月 8日		LF5216-04B	
本体 BODY	2.3 mm	内面 INSIDE: マンセル5Y7/1		件名 USER		検図 CHECKED		注番 ORDER NO.	
パネル STEEL PANEL	3.2 mm	縮尺 SCALE	単位 UNITS	第三角法 3RD ANGLE PROJECTION	数量 Q.	設計 DESIGNED		製図 DRAWN	
平面ハンドル・キー付 (KH-117F)	mm	1/10	mm		1	田口		前田	
木板 WOOD PANEL	mm	1900x1200x250		大村市清掃センターごみ処理施設 建設工事様		河村電器産業株式会社		KAWAMURA ELECTRIC INDUSTRIAL CO., LTD	

電源
1φ3W 210/105V 60Hz
R.N.T.(赤・黒・青)

ブレーカは、河村製・三菱製を使用。

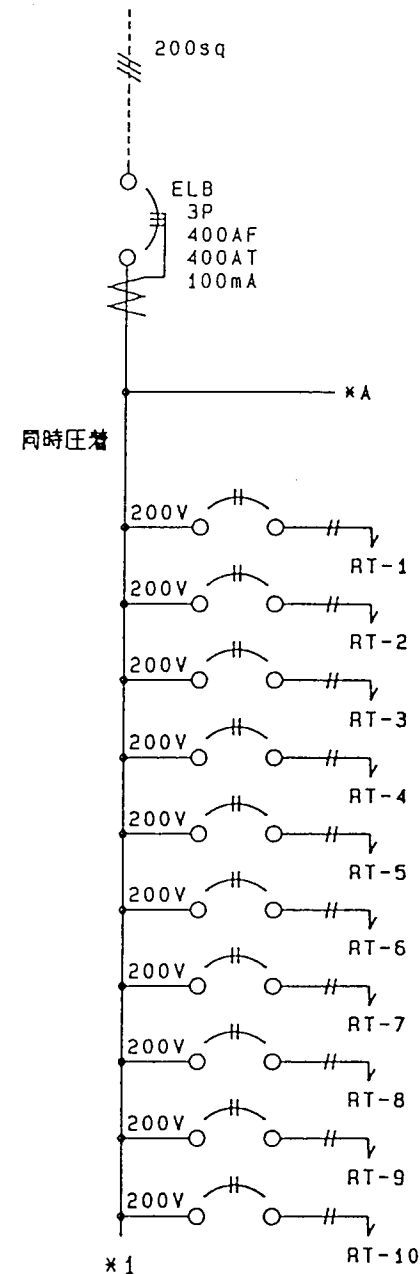


番号	負荷名称	備考
①	灰クレーン室	ZF
②	プラットフォーム(1)	ZF
③	プラットフォーム(2)	ZF
④	搬入車路 他	
⑤	焼却炉 SF(1)	
⑥	焼却炉 SF(2)	
⑦	ゴミビット(1)	SF 20A 10AF
⑧	ゴミビット(2)	ス
⑨	ゴミビット(3)	ス
⑩	ゴミビット(4)	ス

MCB 2P 50AF 20AT 200V X 10

9611LF01-04.

名称 TITLE	製図日 DATE	図番 DRAWING NO.	3	
L-3	96年 11月 8日	LF5216-04B		
件名 USER	検図 CHECKED	設計 DESIGNED	製図 DRAWN	注番 ORDER NO.
大村市清掃センターごみ処理施設 建設工事様		田口	前田	河村電器産業株式会社 KAWAMURA ELECTRIC INDUSTRIAL CO., LTD.

備考	負荷名称	番号
	ゴミピット(5)	⑪
	プラットホーム監視室 ACP	⑬
ハンドルロック付 赤文字 1F	誘導灯(1)	1
ハンドルロック付 赤文字 3.4F	誘導灯(3)	3
ハンドルロック付 赤文字 階段(1),(2)	誘導灯(5)	5
	電気室(2)	7
	灰押室(1)	9
	工作室	11
	プラットホーム監視室	13
	焼却炉室(1)	15
	焼却炉室(3)	17
	電気集塵機室(1)	19
	廊下	21
	中央操作室(3)(4)	23
	予備	25

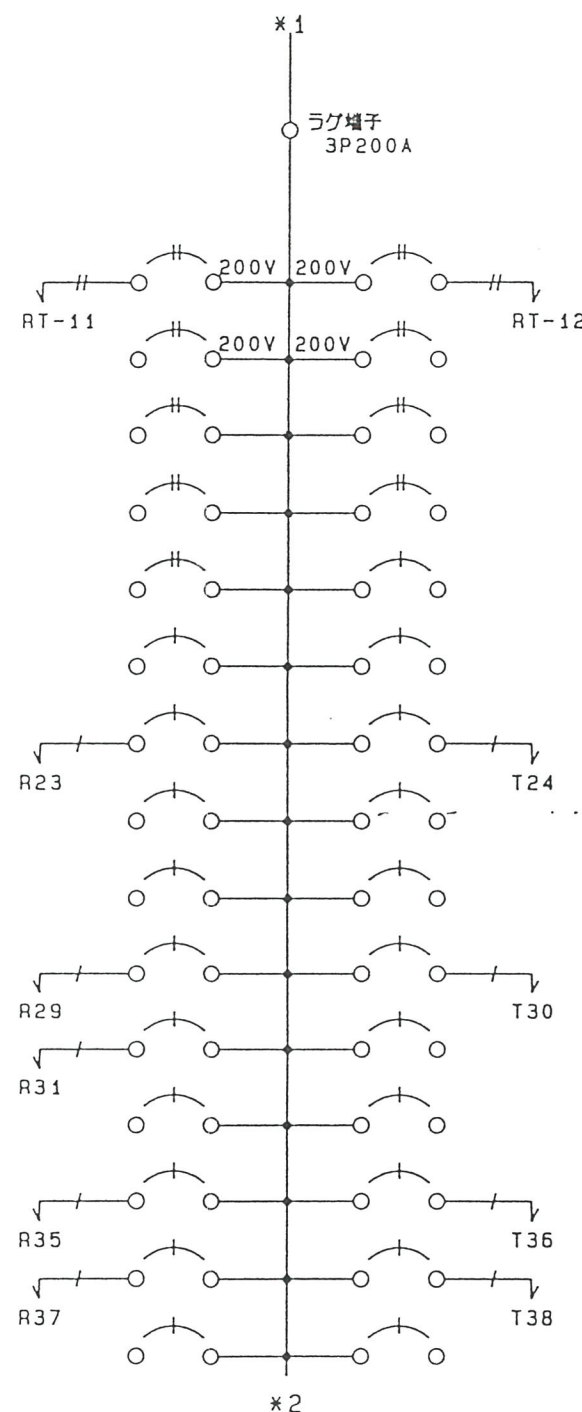


番号	負荷名称	備考
⑫	ゴミピット(6)	
⑭	予備	
2	誘導灯(2)	ハンドルロック付 2F 赤文字
4	誘導灯(4)	ハンドルロック付 F,PH 赤文字
6	電気室(1)	
8	発電機室	
10	灰押室(2)	
12	メンテナンススペース	
14	機械室	
16	焼却炉室(2)	
18	誘引送風機室	
20	電気集塵機室(2)	
22	中央操作室(1)(2)	
24	中央操作室(5)	
26	会議室	

9611LF01-04

名称 TITLE L-3		製図日 DATE 1996年 11月 8日		図番 DRAWING NO. LF5216-04B		4
件名 USER 大村市清掃センターごみ処理施設 建設工事様		検図 CHECKED 緒方	設計 DESIGNED 田口	製図 DRAWN 前田	注番 ORDER NO.	
河村電器産業株式会社 KAWAMURA ELECTRIC INDUSTRIAL CO., LTD.						

3F ELV 先	廊下(1)		27
	焼却3F(1)		29
	焼却3F(3)		31
	ELV機械室		33
SF. PH1, PH2	廊下		35
	渡り廊下		37

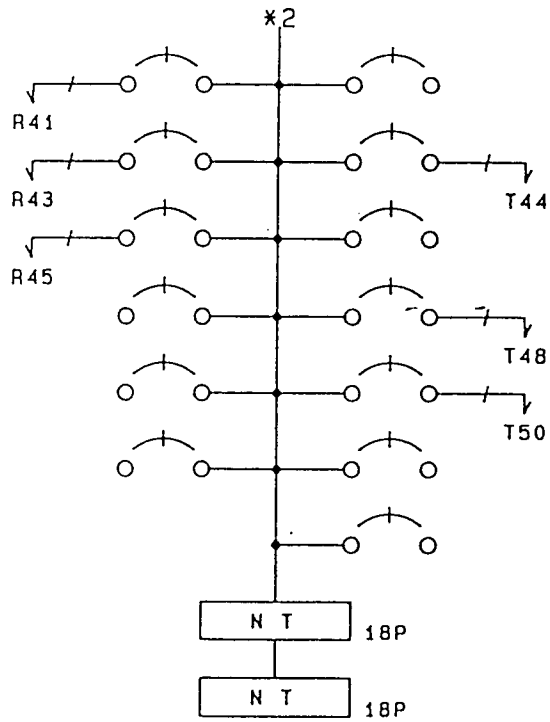


28		廊下(2)	
30		焼却3F(2)	
32		計器盤室	インボタ屋
34		焼却4F	
36		コントロール室	
38		1F倉庫1	
		予備	

MCB	2P	50AF	20AT	200V X	4
MCB	2P	50AF	20AT	100V X	5
MCB	1P	50AF	20AT		X 34

9611LF01-04.

名称 TITLE L-3		製図日 DATE '96年 11月 8日		図番 DRAWING NO. LF5216-04B	5
件名 USER 大村市清掃センターごみ処理施設 建設工事様		検図 CHECKED 田口	設計 DESIGNED 田口	製図 DRAWN 前田	注番 ORDER NO. 河村電器産業株式会社 KAWAHURA ELECTRIC INDUSTRIAL CO., LTD.

備考	負荷名称	番号
	予備	39
2F コンテナ倉	機械室コンセント	41
3F廊下(3)(4) 階段(2)	廊下コンセント	43
3F	中央操作室コンセント (2)	45
3F	焼却3Fコンセント	47
3F	湯沸室コンセント	49
3F	備品庫コンセント	51
5F	焼却5Fコンセント	53
1F	灰押室コンセント	55
1F	メンテナンススペース コンセント	57
	予備	59
3F	3F廊下FCU制御	61
	3F給湯機	63
3F廊下(1)(2)(3) メンテナンス	廊下FCU(1)	65

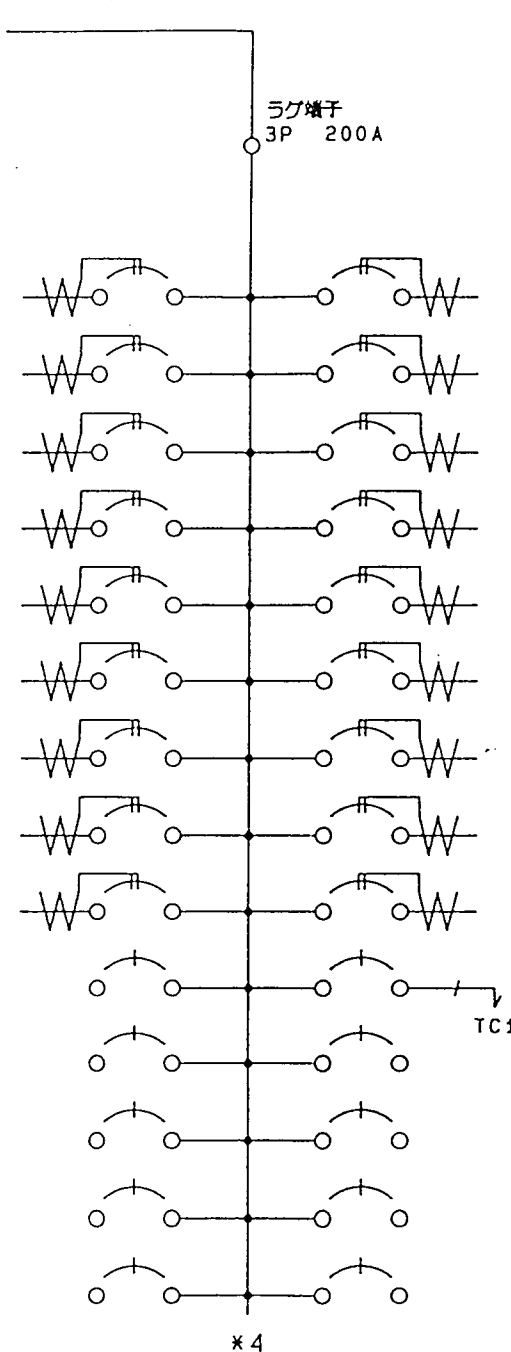


番号	負荷名称	備考
40	プラットホーム監視室 コンセント	2F
42	焼却炉室コンセント	3F
44	中央操作室コンセント (1)	3F
46	コントロール室コンセント	3F
48	廊下コンセント	3F廊下(1)(2) 階段(1)
50	会議室コンセント	3F
52	焼却4Fコンセント	4F
54	電気室コンセント	1F
56	工作室コンセント	1F
58	リモコンランス	
60	予備	
62	備品庫FUC	
64	中央操作室HEU	
66	予備	

9611LF01-04

名称 TITLE	製図日 DATE	図番 DRAWING NO.	6
L-3	96年 11月 13日	LF5216-04B	
件名 USER	検図 CHECKED	設計 DESIGNED	注番 ORDER NO.
大村市清掃センターごみ処理施設 建設工事様	緒方	田口	河村電器産業株式会社 KAWAMURA ELECTRIC INDUSTRIAL CO., LTD.
		製図 DRAWN	
		下田	

5F	5F廊下PH, FCU		67
	予備		69

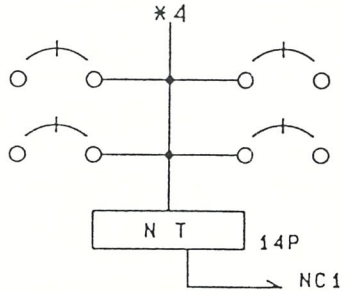




68		予備	
70		予備	

ELB	2P	60AF	20AT	30mA	100V X 18	(協約形)
MCB	1P	50AF	20AT		X 14	

9611LF01-04

名称 TITLE L-3		製図日 DATE '96年 11月 13日		図番 DRAWING NO. LF5216-04B		7
件名 USER 大村市清掃センターごみ処理施設 建設工事様		検図 CHECKED (印)	設計 DESIGNED 田口	製図 DRAWN 下田	注番 ORDER NO. 河村電器産業株式会社 KAWAHURA ELECTRIC INDUSTRIAL CO., LTD	


R-TR, R-RYは、松下製を使用。
R-RY2Pは、WR6166 (松下) を使用。

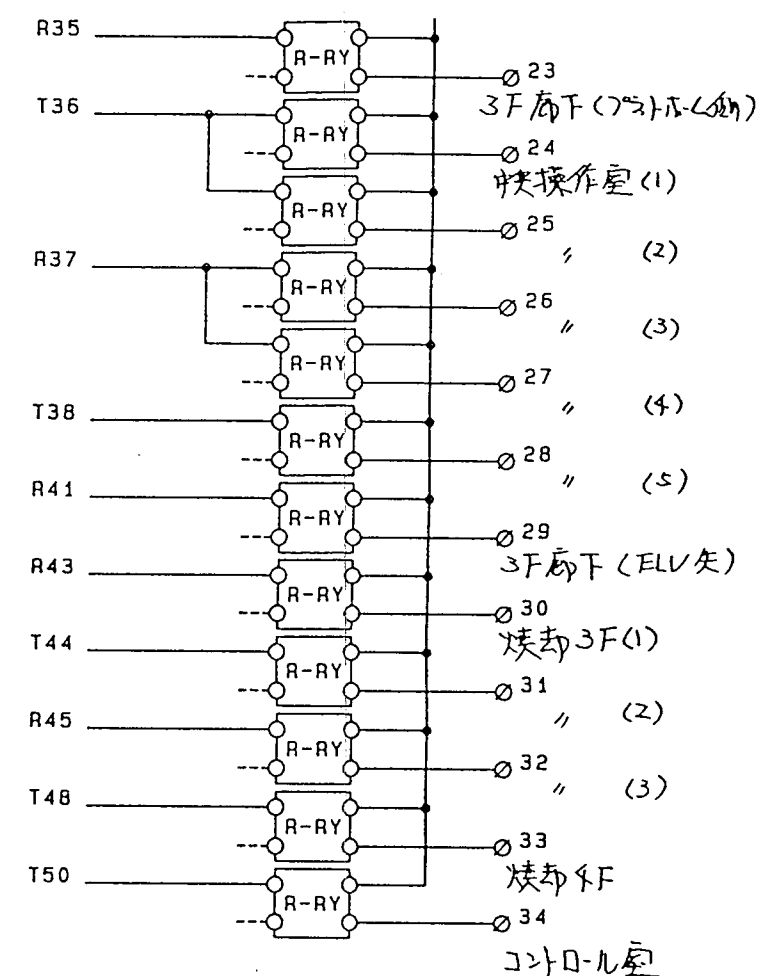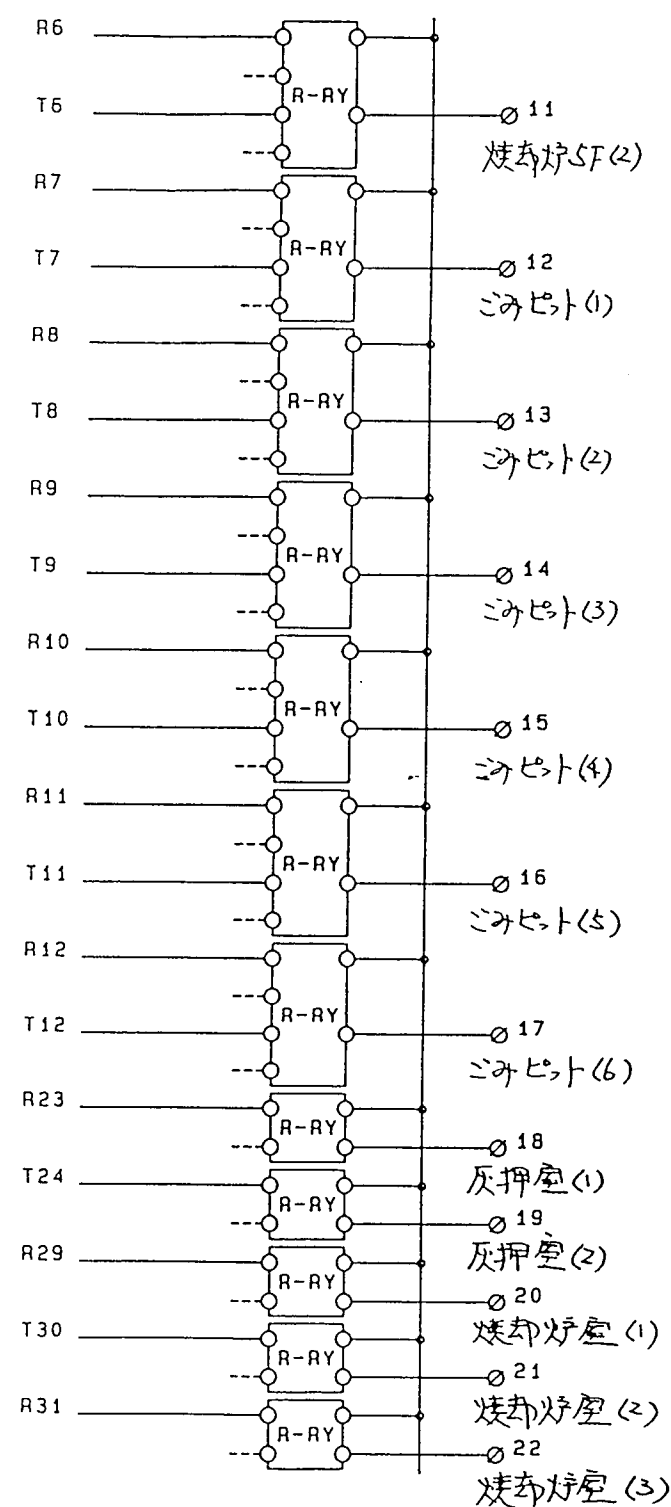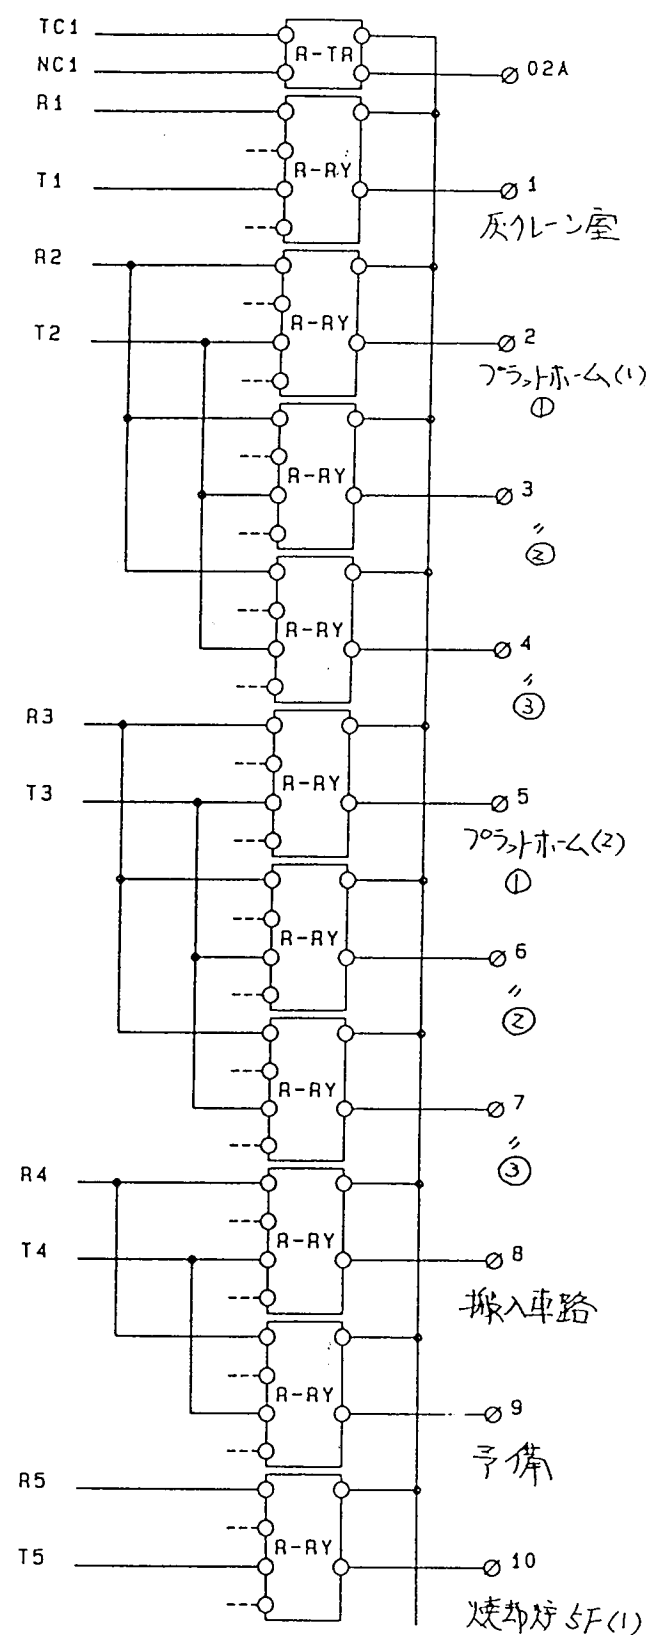


9611LF01-04

名称 TITLE L-3	製図日 DATE '96年 11月 8日	図番 DRAWING NO. LF5216-04B	8
件名 USER 大村市清掃センターごみ処理施設 建設工事様	検図 CHECKED (印) 田口	注番 ORDER NO. 河村電器産業株式会社 KAWAMURA ELECTRIC INDUSTRIAL CO., LTD.	8

ブレーカは、河村製・三菱製を使用。
R-TR, R-RYは、松下製を使用。

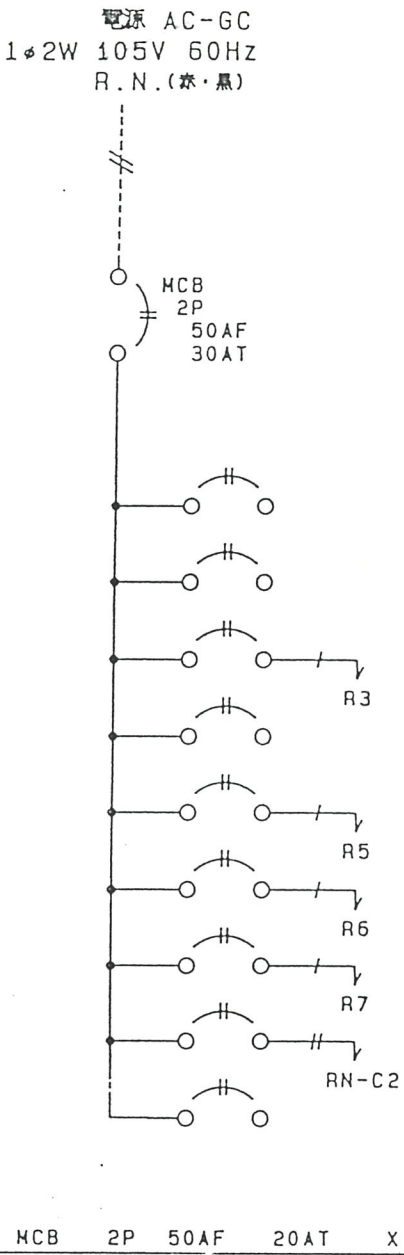




番号		負荷名称	備考
1		電気室発電機室	
2		機械室	
3		焼却炉室	
4		誘引送風機室	
5		中央制御室	
6		焼却3F	
7		焼却4F	
8	36VA	リモコンランス	
9		予備	

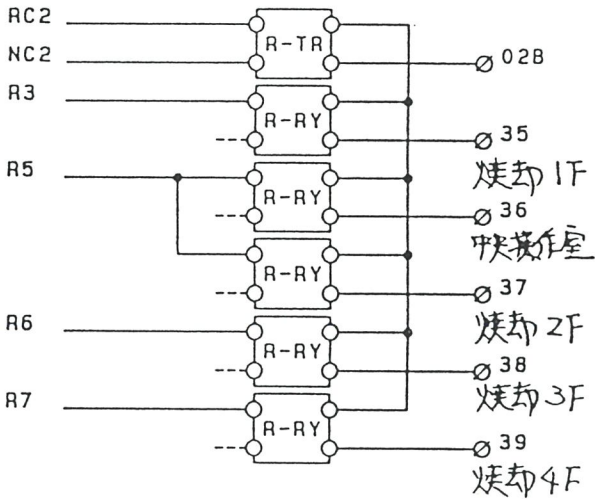

仕切

9611LF01-04

名称 TITLE	製図日 DATE	図番 DRAWING NO.	9E
L-3	96年 11月 8日	LF5216-04B	
件名 USER	検図 CHECKED	設計 DESIGNED	注番 ORDER NO.
大村市清掃センターごみ処理施設 建設工事様		田口	前田
河村電器産業株式会社 KAWAMURA ELECTRIC INDUSTRIAL CO., LTD			

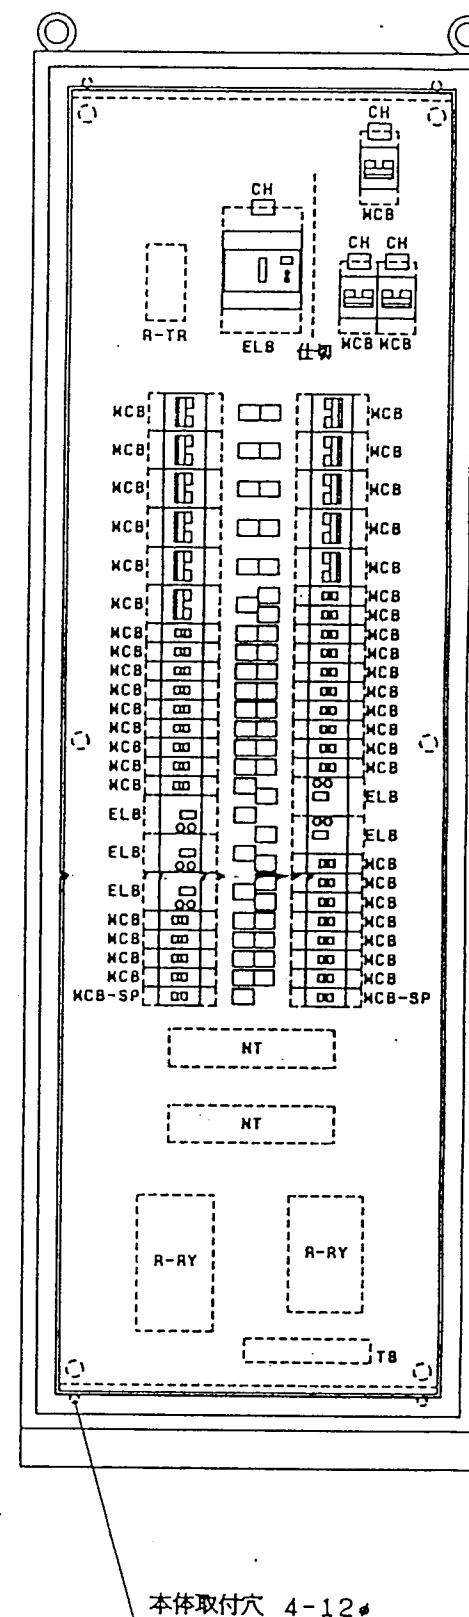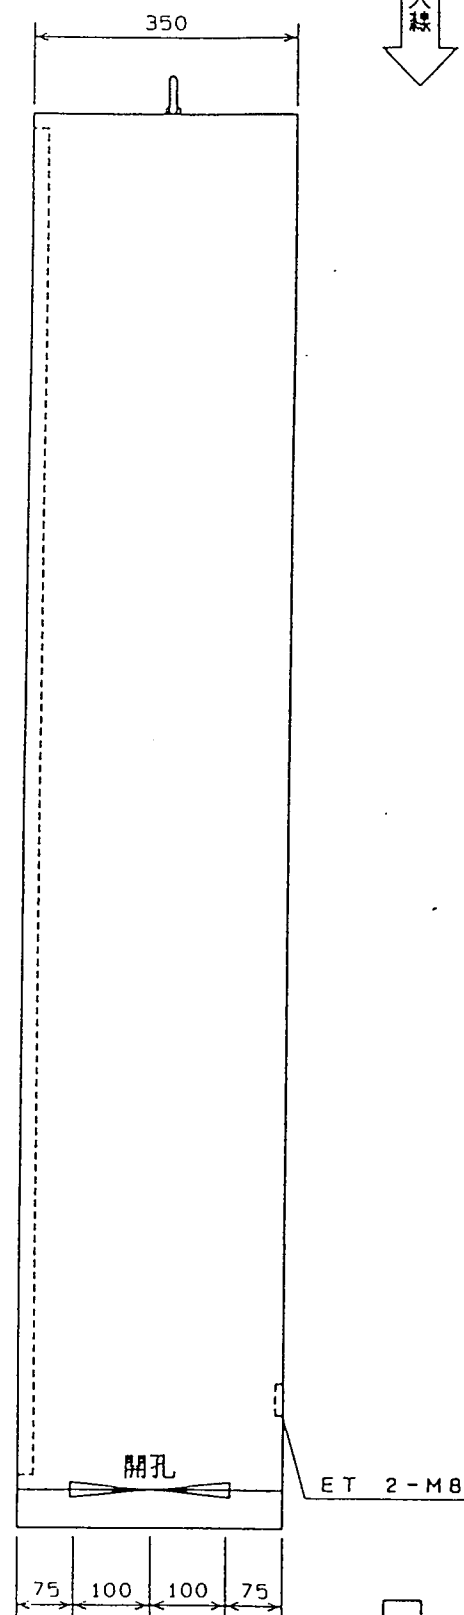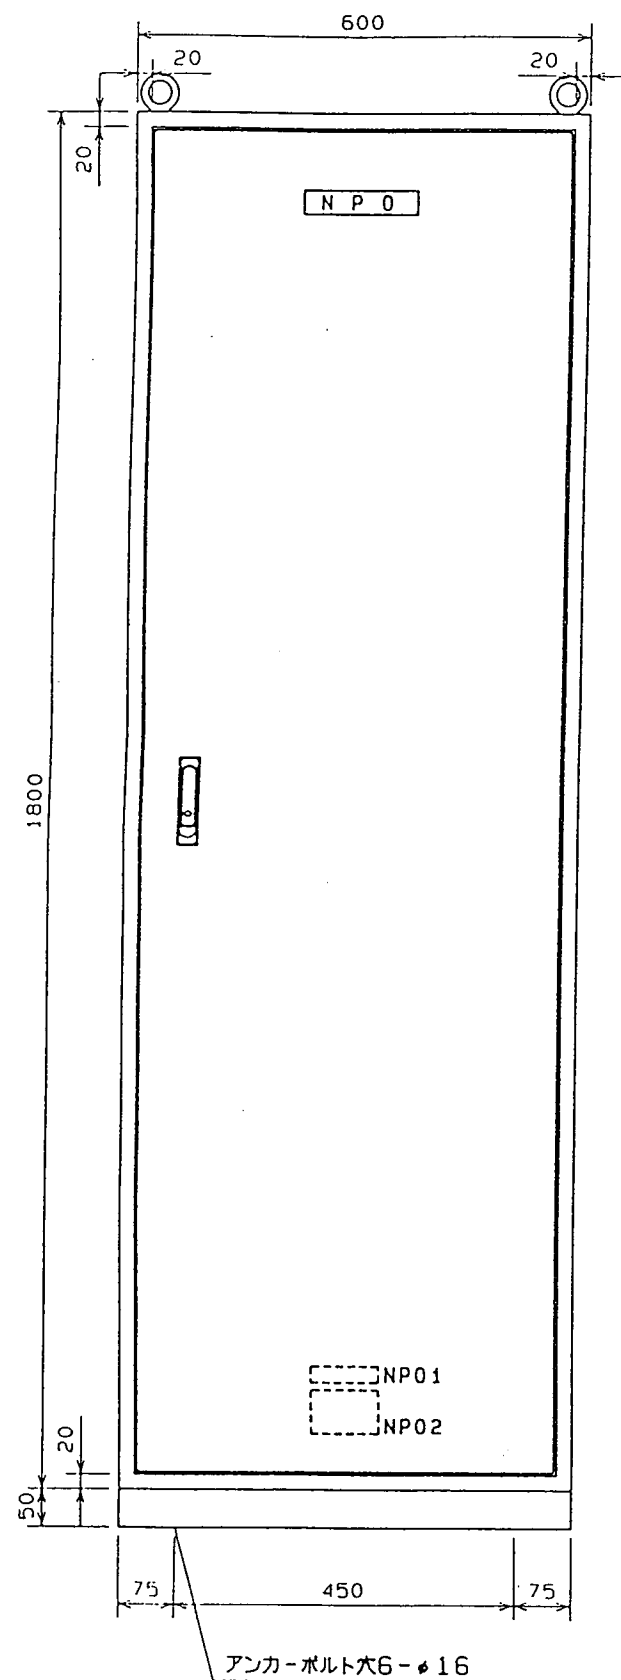

-備考-
機器配置は製作上、都合により変更する場合があります。

9611LF01-05


図番 DRAWING NO.		1	
LF5216-05B			
注番 ORDER NO.			
河村電器産業株式会社			
KAWAMURA ELECTRIC INDUSTRIAL CO., LTD.			
図名 TITLE		L-4	
図日 DATE		1996年 11月 8日	
図者 USER		大村市清掃センターごみ処理施設 建設工事様	
図検 CHECKED		田口	
図設 DESIGNED		前田	
図製 DRAWN			
図体 BODY		2.3 mm	
図扉 DOOR		2.3 mm	
図面パネル STEEL PANEL		3.2 mm	
図面パネル WOOD PANEL		mm	
図面ハンドル・キー付 (KH-117F)		1800x600x350	
図面塗装色 COLOR		外面 OUTSIDE: マンセル5Y7/1	
図面塗装色 COLOR		内面 INSIDE: マンセル5Y7/1	
図面縮尺 SCALE		1/10	
図面単位 UNITS		mm	
図面第三角法 3RD ANGLE PROJECTION		1	
図面数量 Q.		1	

ブレーカーは三菱製又は河村製を使用

電源
1φ3W 210/105V 50Hz
R.N.T. (鉄. 黒. 質)

ELB
3P
225AF
175AT
100mA

備考	負荷名称		番号
圧縮形品ストックヤード 及積出塔	ストックヤード (1)(2)		①
汚泥ポンプ他	ストックヤード (4)		③
	手選別室(1)(2)		⑤
	予備		⑦
ハンドルロック付 赤文字 (1F)	誘導灯(1)		1
ハンドルロック付 赤文字 (3F)	誘導灯(3)		3
1F	ストックヤード(1)		5
2F	手選別室(1)		7
2F	手選別室(3)		9
2F	破碎機室(1)		11
2F	休憩室		13

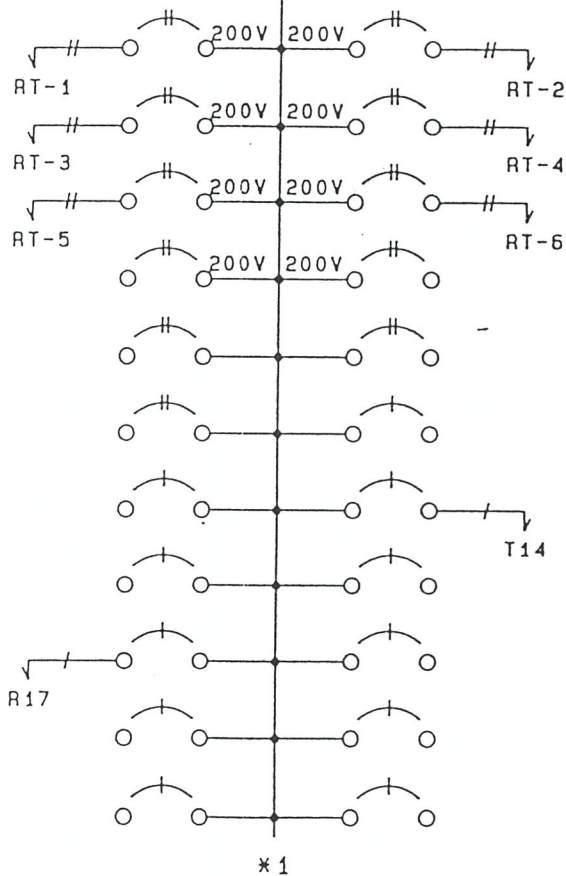


番号		負荷名称	備考
②		ストックヤード (3)	資源ホッパー他
④		ストックヤード (5)(6)	
⑥		粗大5F	
⑧		予備	
2		誘導灯(2)	ハンドルロック付 (2F) 赤文字
4		破碎物搬送室	油圧ユニット室 換気機他
6		ストックヤード(2)	1F
8		手選別室(2)	2F
10		前室	2.3F
12		破碎機室(2)	3F
14		ダスト固化室	2F

9611LF01-05

名称 TITLE	製図日 DATE	図番 DRAWING NO.	
L-4	96年 11月 8日	LF5216-05B	2
件名 USER	検図 CHECKED	設計 DESIGNED	製図 DRAWN
大村市清掃センターごみ処理施設 建設工事様	田口	田口	前田
注番 ORDER NO.			
河村電器産業株式会社 KAWAHURA ELECTRIC INDUSTRIAL CO., LTD.			

3F	3F廊下		15
3.4F	粗大3F		17
3F	手選別室		19
	予備		21
3F	排風機室コンセント		23
2F	休憩室コンセント		25
1F	ストックヤードコンセント		27
	予備		29
灰クレン操作室	休憩室FCU他		31
	予備		33
	予備		35

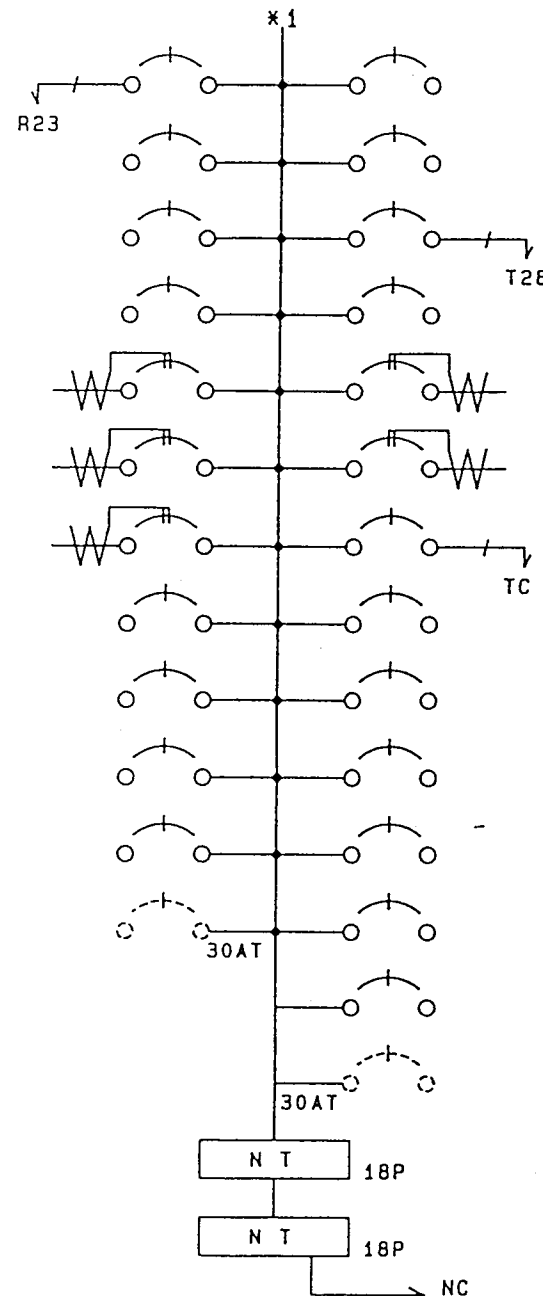

16		排風機室	4F
18		粗大4F	4F
20		予備	
22		予備	
24		廊下コンセント	3F
26		手選別室コンセント	2F
28	36 VA	リモコンランス	
30		ピスト屋 照明	資源、近辺ピスト 可燃物燃焼ピスト
32		予備	
34		予備	
36		予備	
37		予備	
38		予備	



MCB	2P	50AF	20AT	200V X 8
MCB	2P	50AF	20AT	100V X 3
MCB	1P	50AF	20AT	X 30
ELB	2P	60AF	20AT	30mA 100V X 5
MCB	1P	50AF	30AT	X 2 SP

(協約形)


9611LF01-05

名称 TITLE L-4		製図日 DATE 1996年 11月 8日		図番 DRAWING NO. LF5216-05B	3
件名 USER 大村市清掃センターごみ処理施設 建設工事様		検図 CHECKED 田口	設計 DESIGNED 田口	製図 DRAWN 前田	注番 ORDER NO. 河村電器産業株式会社 YAWAHARA ELECTRIC INDUSTRIAL CO., LTD

R-Tr, R-Ryは松下製を使用
R-RY2PはWR6166 (松下) を使用

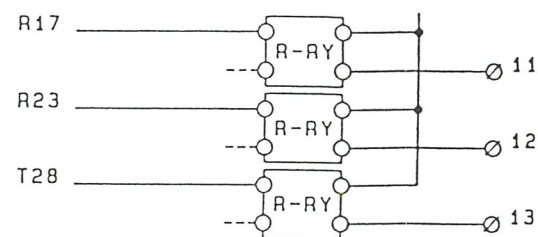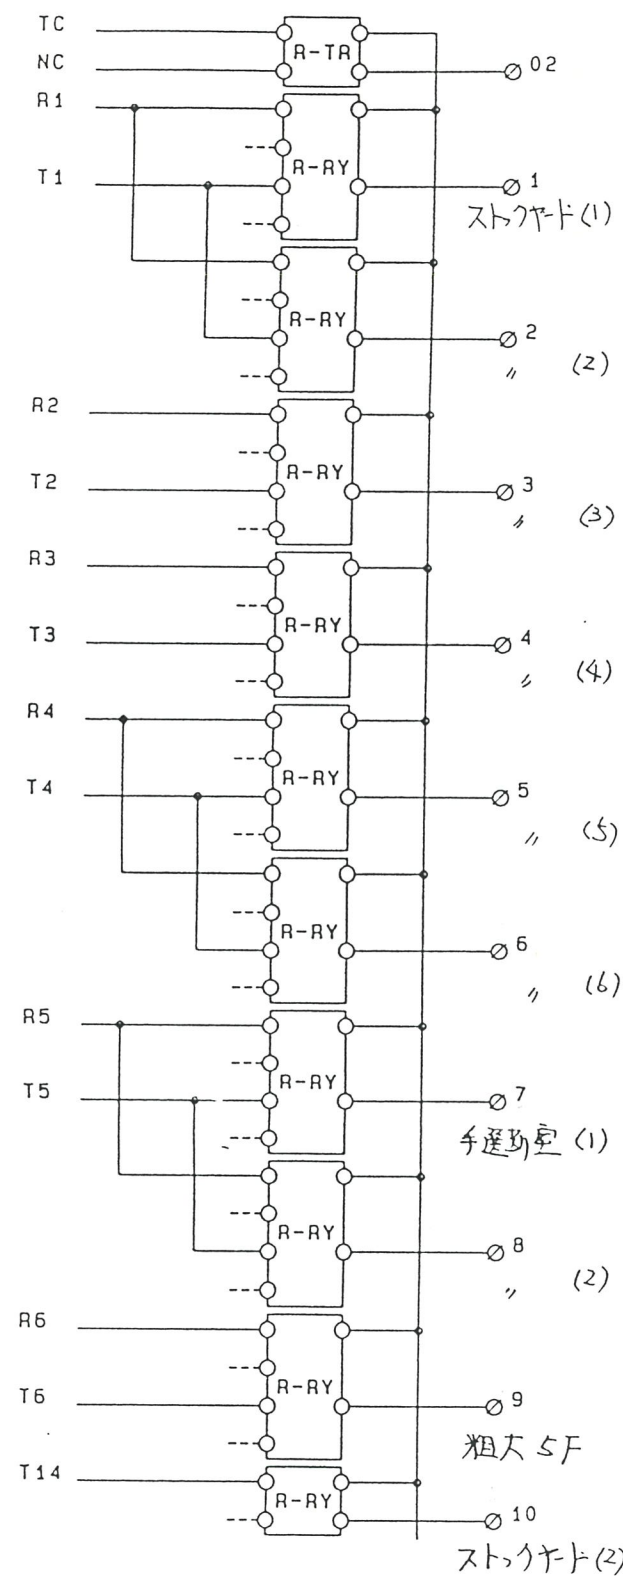




ブレーカーは三菱製又は河村製を使用

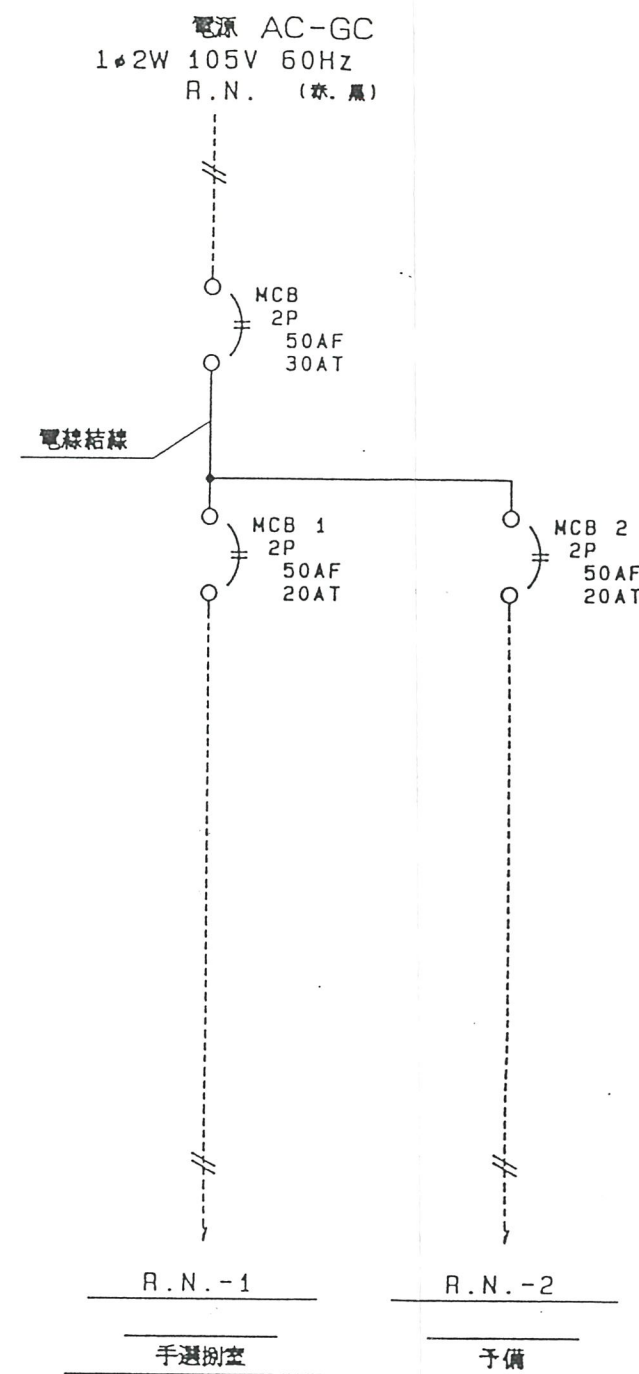

仕切

9611LF01-05

名称 TITLE L-4	製図日 DATE '96年 11月 8日	図番 DRAWING NO. LF5216-05B 4E
件名 USER 大村市清掃センターごみ処理施設 建設工事様	検図 CHECKED 設計 DESIGNED 製図 DRAWN 田口 前田	注番 ORDER NO. 河村電器産業株式会社 KAWAHURA ELECTRIC INDUSTRIAL CO., LTD

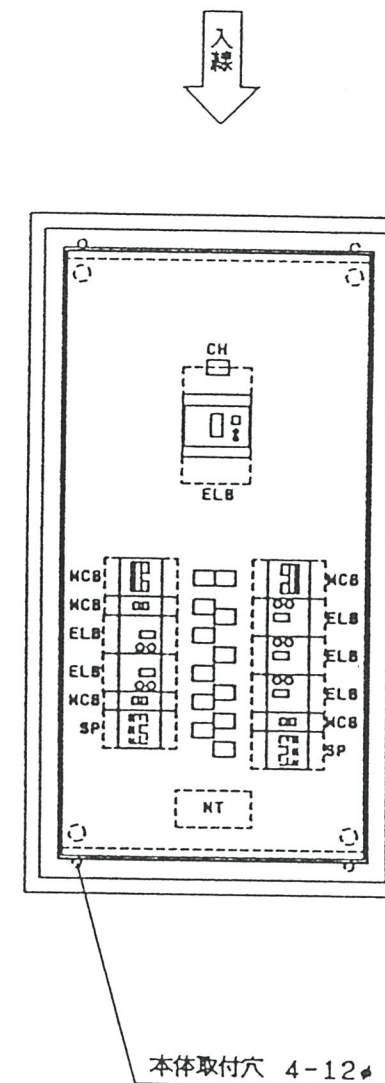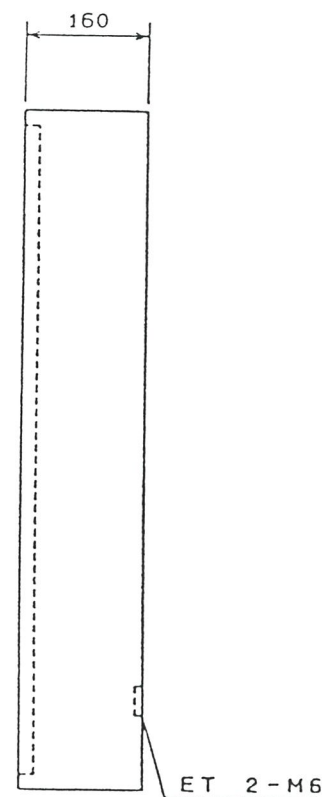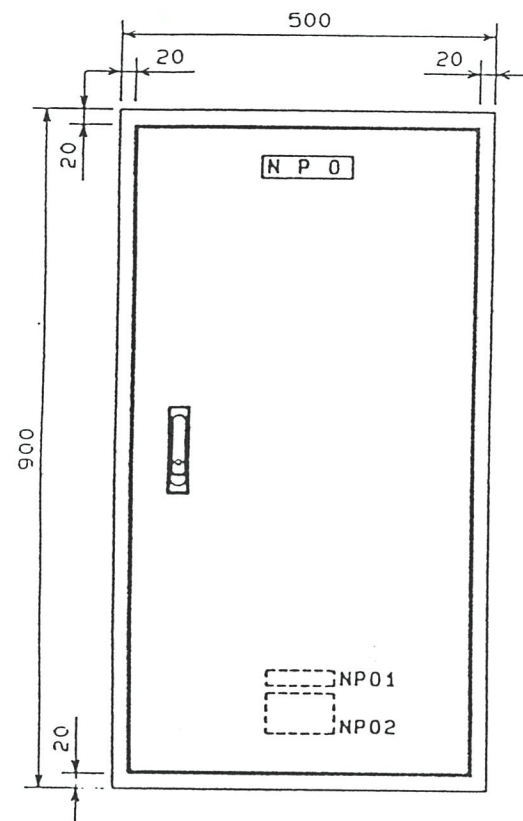

-備考-


機器配置は製作上、都合により変更する場合があります。

9611LF01-06

		面体 BOX 屋内・露出		塗装色 COLOR			名称 TITLE		製図日 DATE		図番 DRAWING NO.		1
		扉 DOOR 2.3 mm		外面 OUTSIDE: マンセル5Y7/1			L-5		96年 11月 8日		LF5216-06A		
		本体 BODY 2.3 mm		内面 INSIDE: マンセル5Y7/1									
		パネル STEEL PANEL 2.3 mm		縮尺 SCALE 1 / 10	単位 UNITS mm	第三角法 3RD ANGLE PROJECTION	数量 Q. 1	件名 USER 大村市清掃センターごみ処理施設 建設工事様	検図 CHECKED 	設計 DESIGNED 田口	製図 DRAWN 木戸	注番 ORDER NO.	
平面ハンドル・キー付 (KH-117F)		木板 WOOD PANEL mm											
		900x500x160								河村電器産業株式会社 KAWAHURA ELECTRIC INDUSTRIAL CO., LTD.			

ブレーカーは三菱製又は河村製を使用

備考	負荷名称	番号
	予備	①
	電灯	1
	自動販売機(1)	3
	自動販売機(3)	5
	電気自動車用(1)	7
		SP

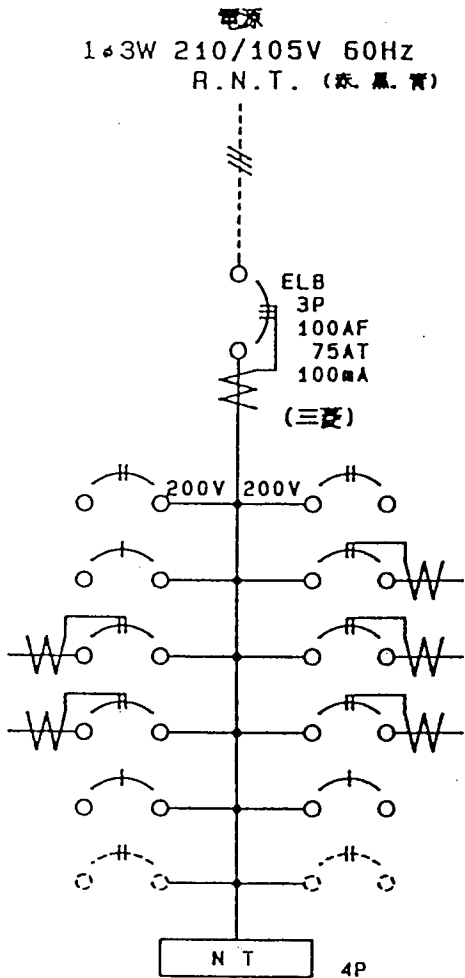




番号	負荷名称	備考
②	予備	
2	コンセント	
4	自動販売機(2)	
6	自動販売機(4)	
8	電気自動車用(2)	
SP		

MCB	2P	50AF	20AT	200V X	2
MCB	1P	50AF	20AT	X	3
ELB	2P	60AF	20AT	30mA 100V X	5
MCB	2P	50AF		100V X	2 SP

(協約形)

9611LF01-06

名称 TITLE	製図日 DATE	図番 DRAWING NO.	2E
L-5	96年 11月 8日	LF5216-06A	
件名 USER	検図 CHECKED	設計 DESIGNED	注番 ORDER NO.
大村市清掃センターごみ処理施設 建設工事様		田口	河村電器産業株式会社 KAWAMURA ELECTRIC INDUSTRIAL CO., LTD.
		製図 DRAWN	
		木戸	

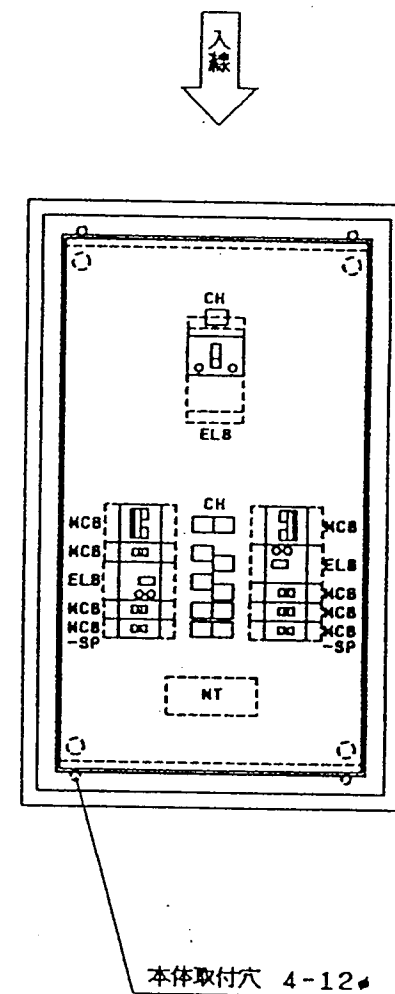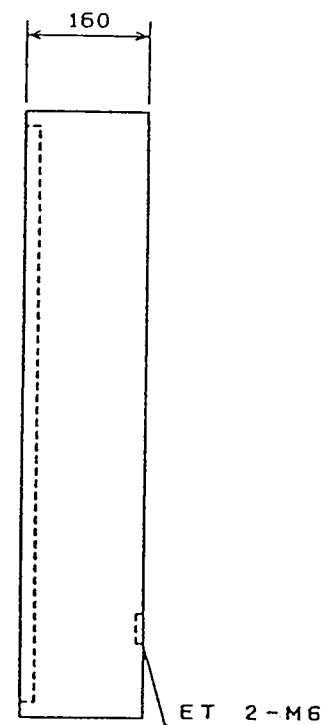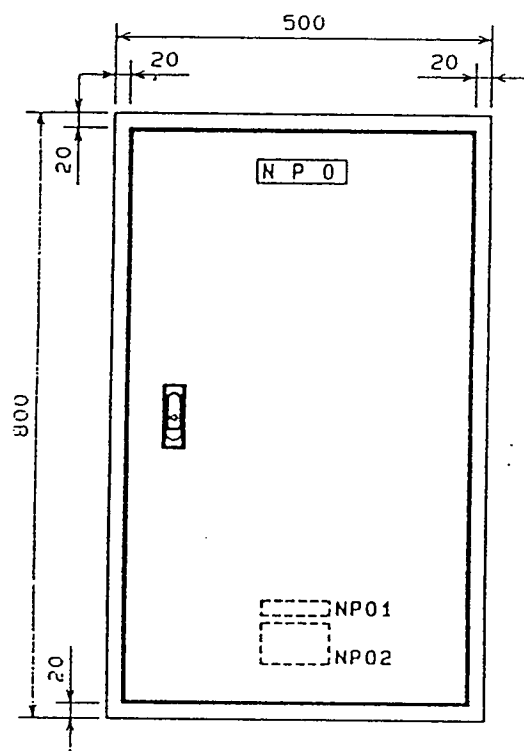


-備考-
機器配置は製作上、都合により変更する場合があります。

		9611LF01-15		
	箱体 80x 屋内・高出	塗装色 COLOR	名称 TITLE	製図日 DATE
	扉 DOOR 2.3 mm	外面 OUTSIDE: マンセル5Y7/1	L-6	図番 DRAWING NO.
	本体 BODY 2.3 mm	内面 INSIDE: マンセル5Y7/1		LF5216-15A
	パネル STEEL PANEL 2.3 mm	箱尺 SCALE 1/10	単位 UNITS mm	第三角法 3RD ANGLE PROJECTION
平ハンドル・キー付 (KH-84F)	木板 WOOD PANEL mm	数値 0. 1	件名 USER	検図 CHECKED
	800x500x160		大村市清掃センターごみ処理施設 建設工事様	設計 DESIGNED 田口
				製図 DRAWN 前田
				注番 ORDER NO.
				河村電器産業株式会社 KAWAMURA ELECTRIC INDUSTRIAL CO., LTD.

ブレーカは、河村製・三菱製を使用。

備考	負荷名称		番号
	予備		①
	電灯		1
	予備		3
	予備		5



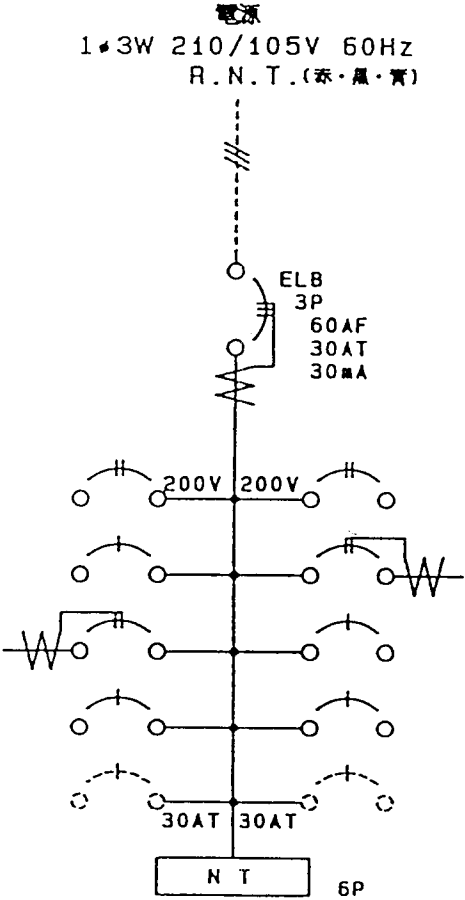


番号		負荷名称	備考
②		予備	
2		コンセント	
4		予備	
6		予備	

MCB	2P	50AF	20AT	200V X	2
MCB	1P	50AF	20AT	X	4
ELB	2P	60AF	20AT	30mA 100V X	2 (協約形)
MCB	1P	50AF	30AT	X	2 SP

9611LF01-15

名称 TITLE	製図日 DATE	図番 DRAWING NO.	2E
L-6	96年 11月 8日	LF5216-15A	
件名 USER	検図 CHECKED	設計 DESIGNED	製図 DRAWN
大村市清掃センターごみ処理施設 建設工事様		田口	前田
注番 ORDER NO.			河村電器産業株式会社 KAWAMURA ELECTRIC INDUSTRIAL CO., LTD.

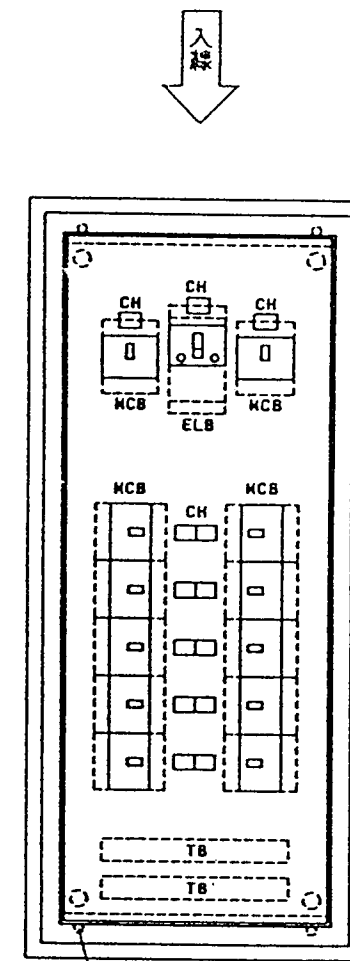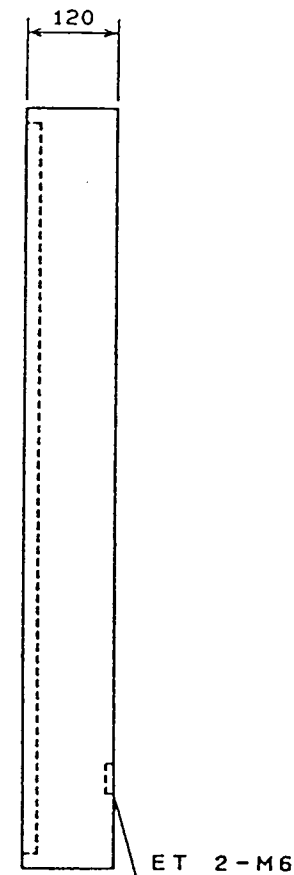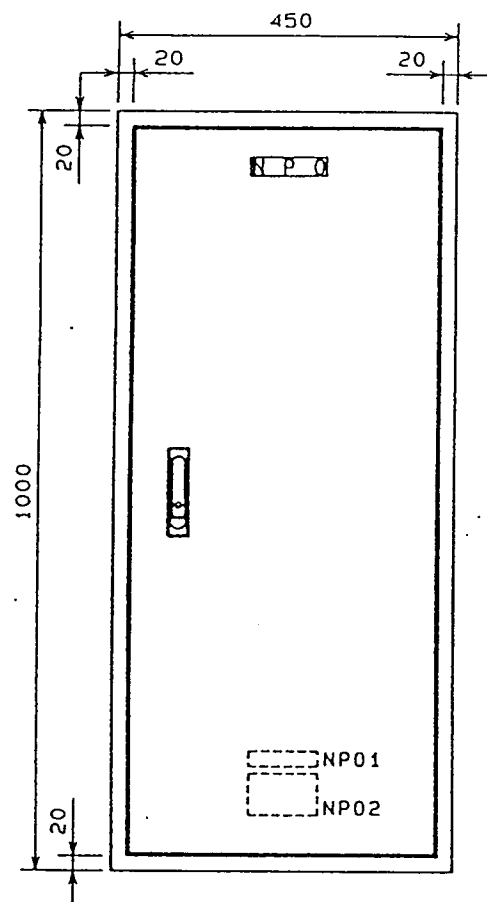


本体取付穴 4-12φ

-備考-

機器配置は製作上、都合により変更する場合があります。


図番 DRAWING NO.		9611LF01-12	
図名 TITLE		M-1	
製図日 DATE		1996年 11月 8日	
検図 CHECKED		設計 DESIGNED	
田口		前田	
注番 ORDER NO.		河村電器産業株式会社	
KAWAMURA ELECTRIC INDUSTRIAL CO., LTD.		1	
函体 BOX 屋内・露出	塗装色 COLOR	名称 TITLE	
扉 DOOR 2.3 mm	外面 OUTSIDE: マンセル5Y7/1	M-1	
本体 BODY 2.3 mm	内面 INSIDE: マンセル5Y7/1	件名 USER	
パネル STEEL PANEL 2.3 mm	縮尺 SCALE 1/10	大村市清掃センターごみ処理施設	
木板 WOOD PANEL mm	単位 UNITS mm	建設工事様	
1000x450x120	第三角法 3RD ANGLE PROJECTION	数量 Q. 1	
平面ハンドル・キー付 (KH-117F)			

ブレーカは、河村製・三菱製を使用。
分岐ブレーカは、協約形を使用。

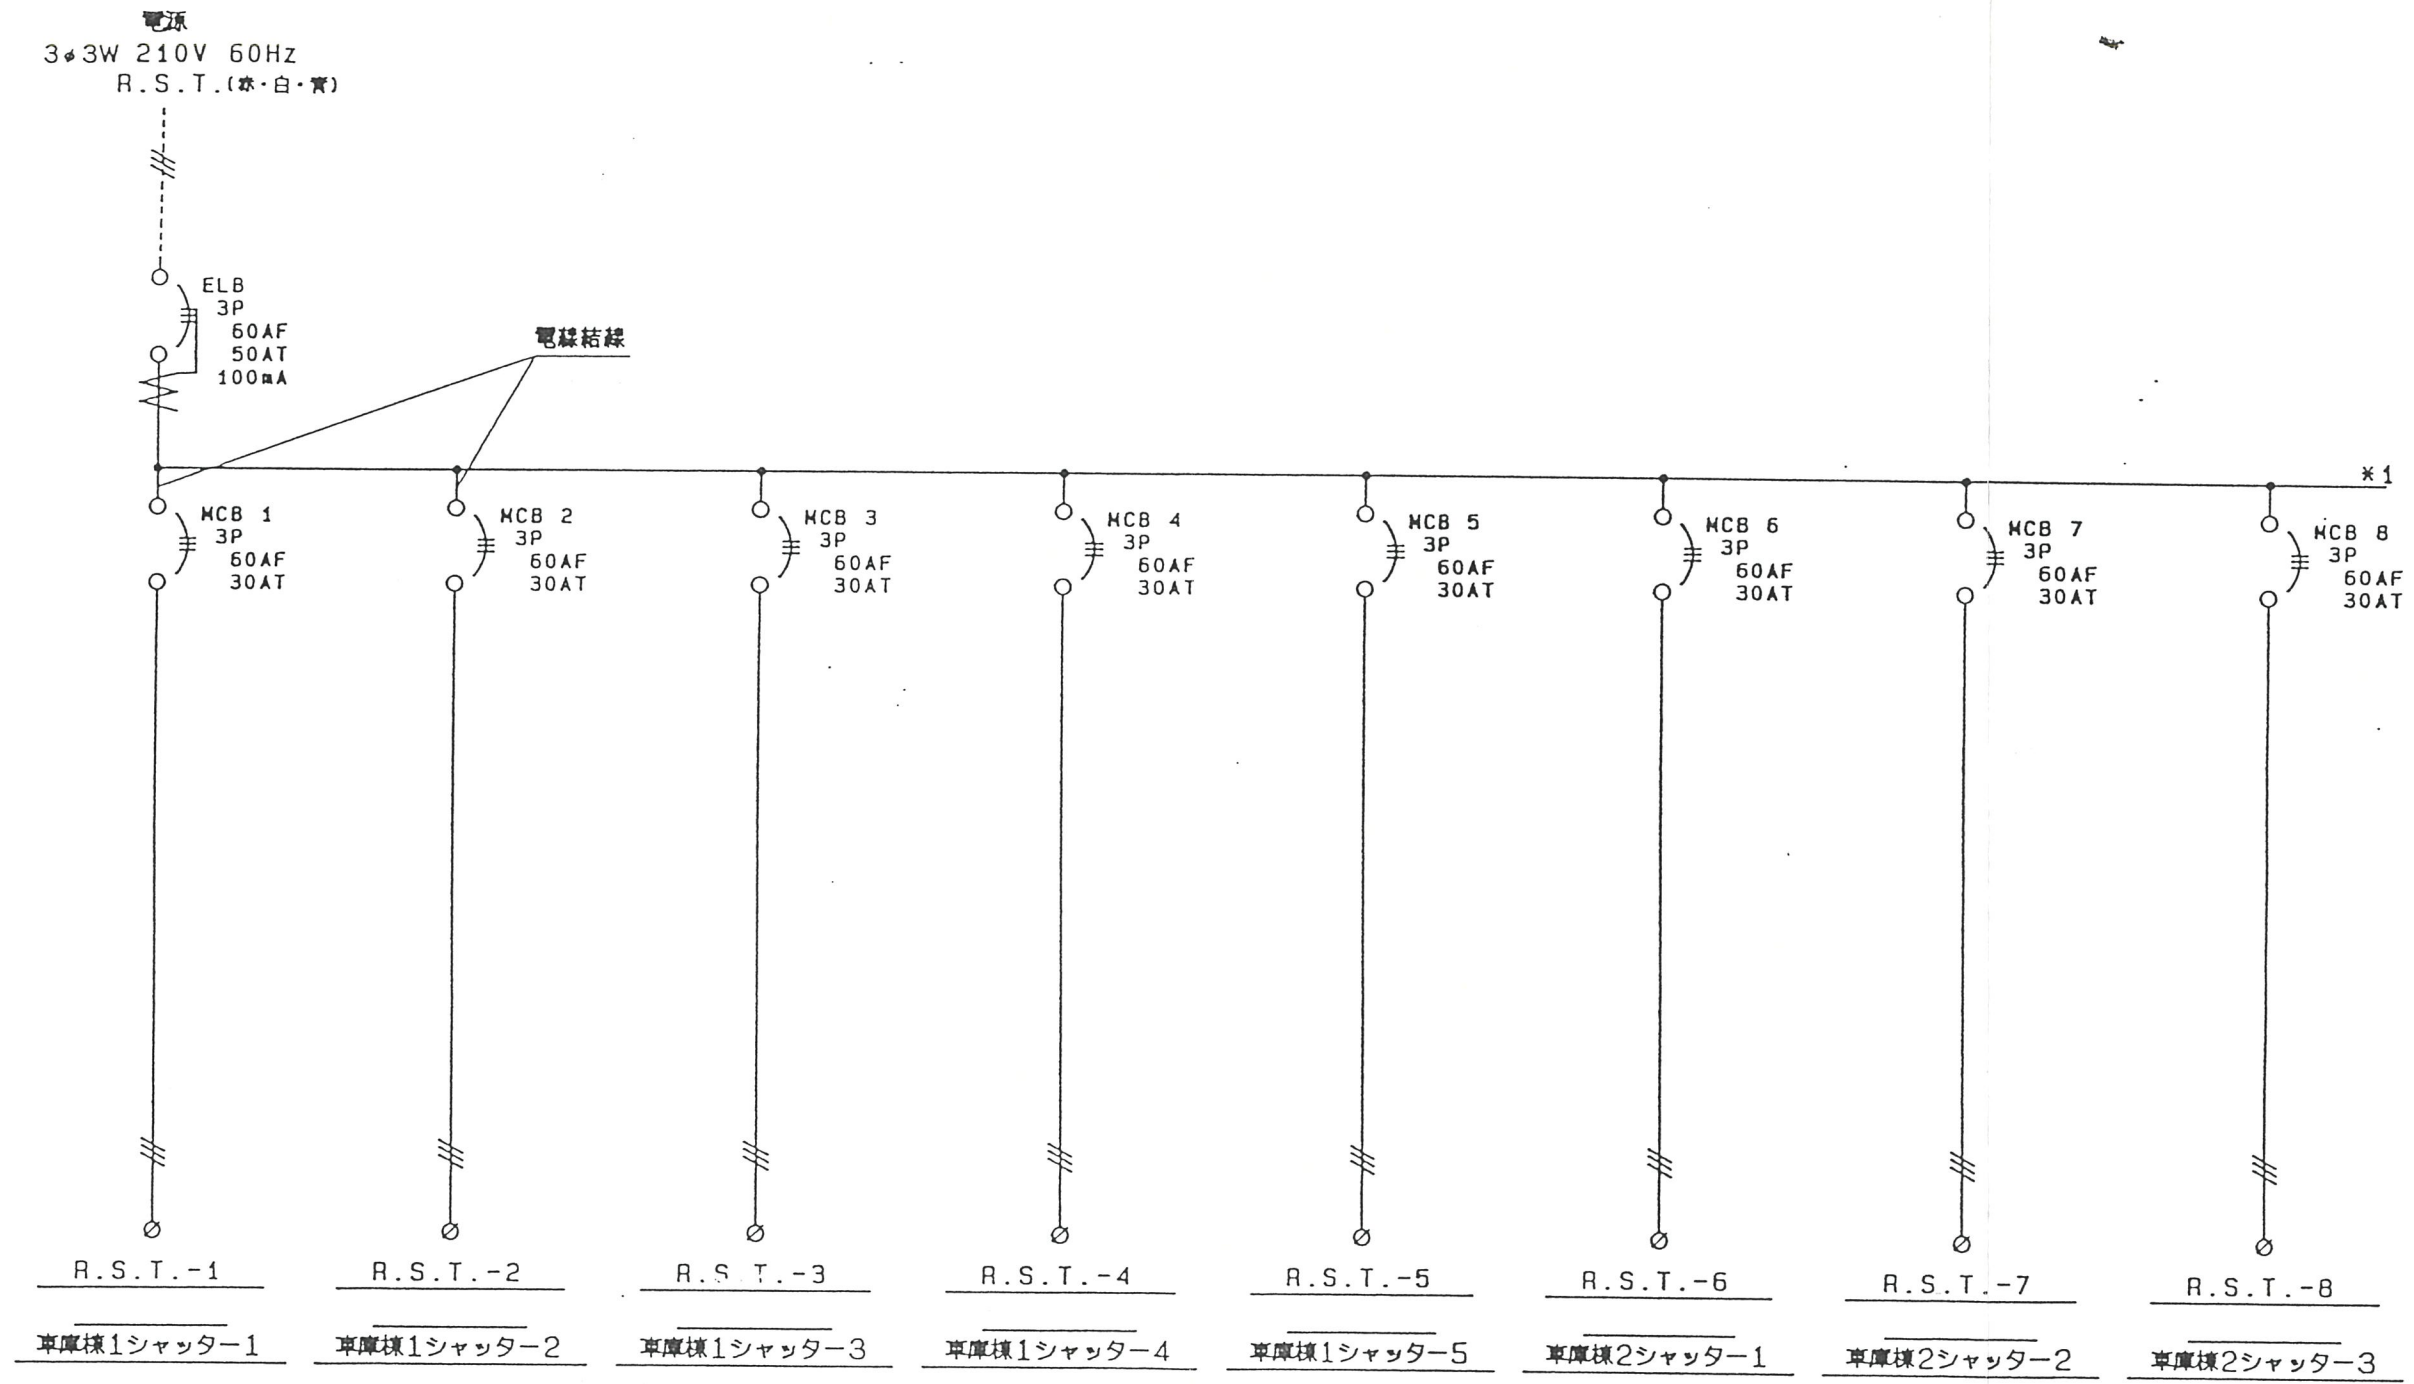


9611LF01-12

名称 TITLE M-1		製図日 DATE '96年 11月 8日		図番 DRAWING NO. LF5216-12A		2
件名 USER 大村市清掃センターごみ処理施設 建設工事様		検図 CHECKED (印)	設計 DESIGNED 田口	製図 DRAWN 前田	注番 ORDER NO. 河村電器産業株式会社 KAWAMURA ELECTRIC INDUSTRIAL CO., LTD	

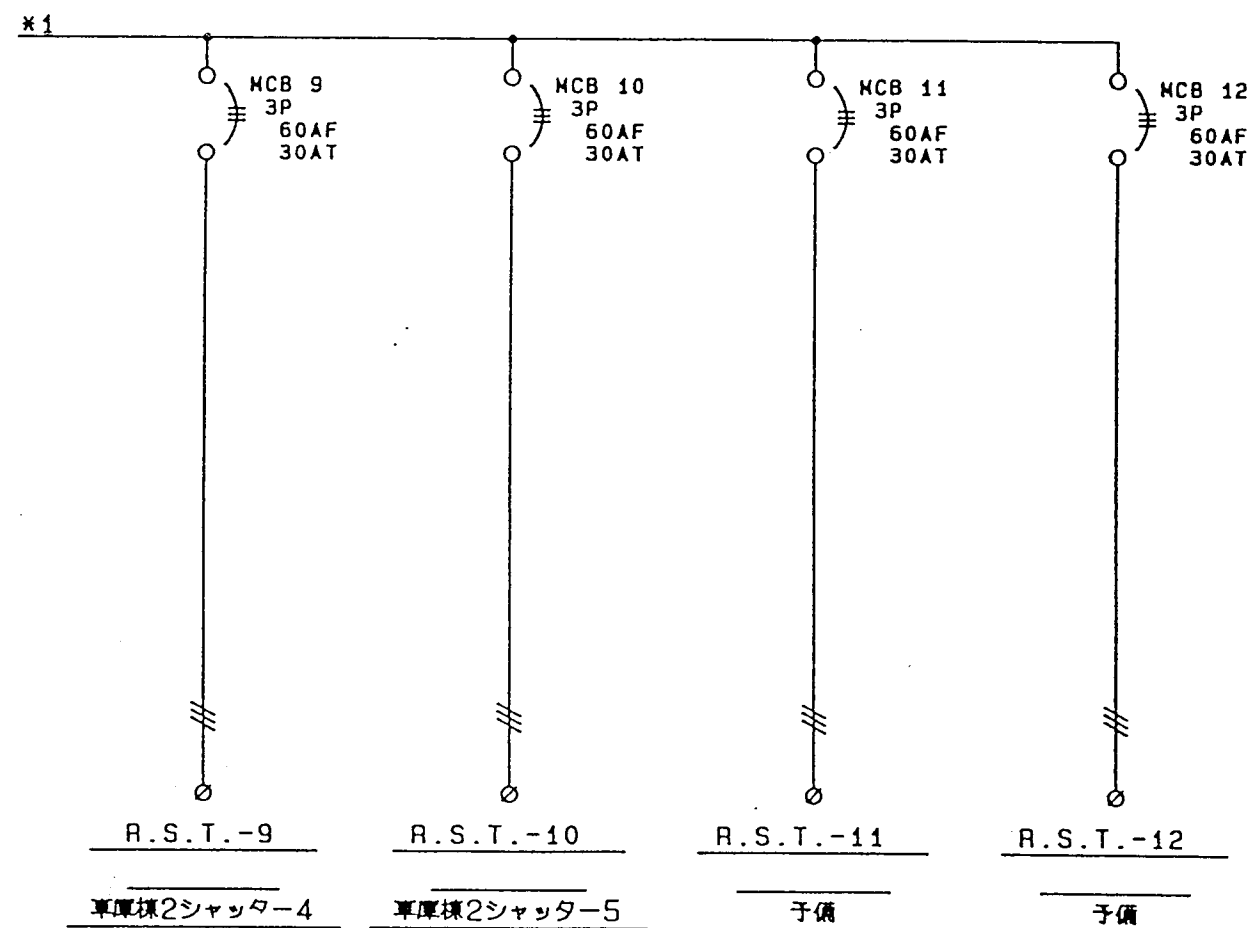

9611LF01-12


名称 TITLE		製図日 DATE		図番 DRAWING NO.		3E
M-1		'96年 11月 8日		LF5216-12A		
件名 USER		検図 CHECKED	設計 DESIGNED	製図 DRAWN	注番 ORDER NO.	
大村市清掃センターごみ処理施設 建設工事様		田口	田口	前田	河村電器産業株式会社 KAWAMURA ELECTRIC INDUSTRIAL CO., LTD.	

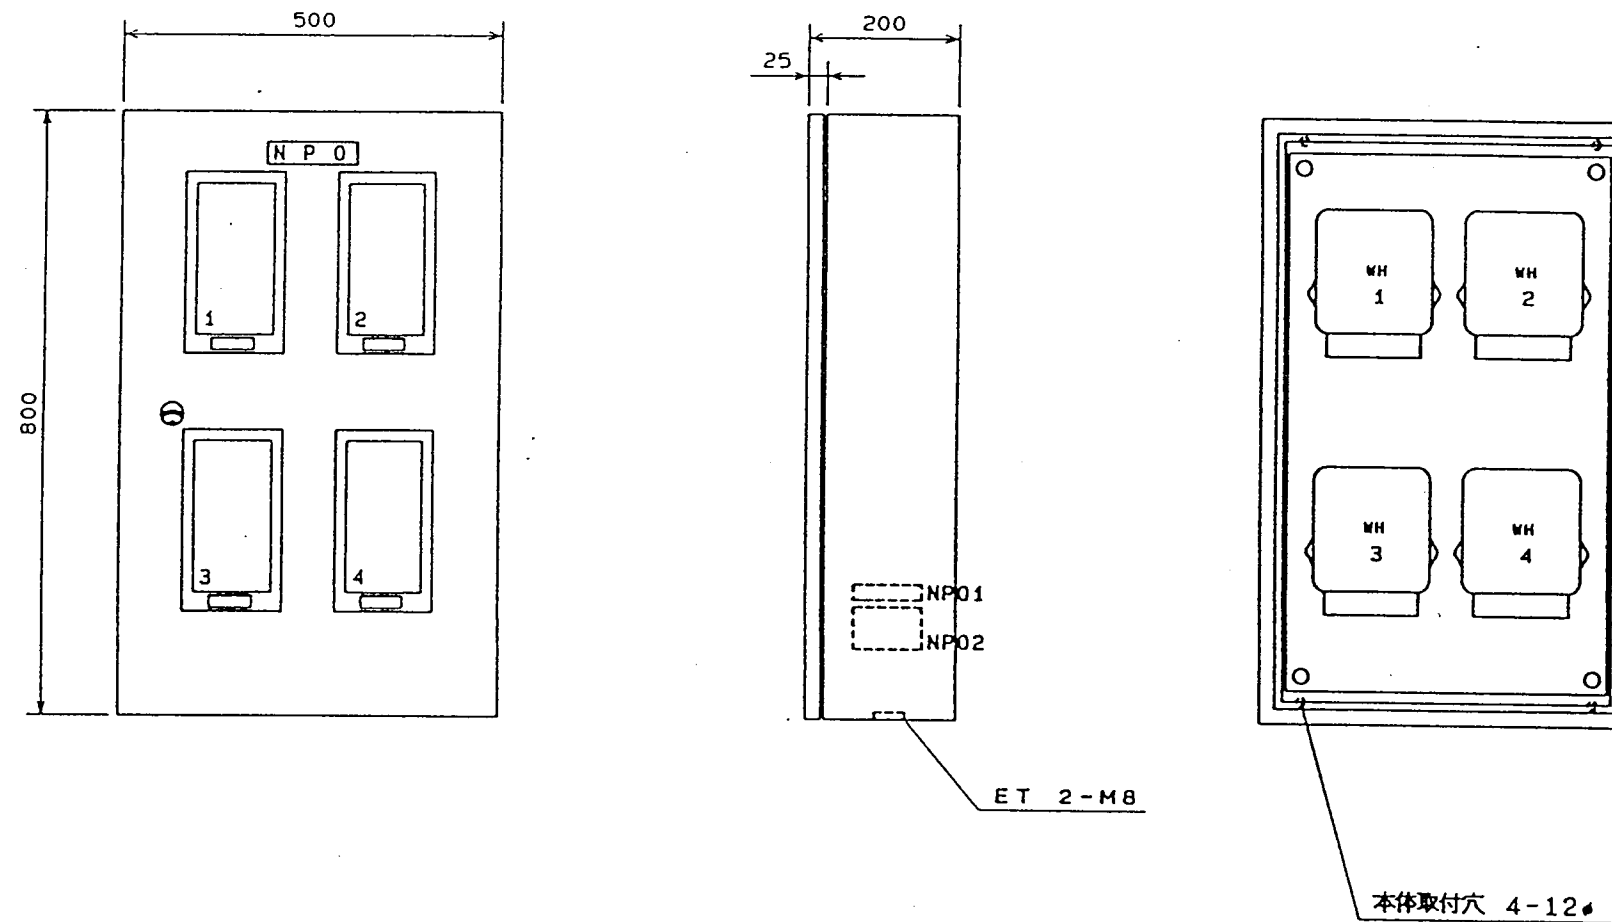

-備考-
機器配置は製作上、都合により変更する場合があります。

		9611LF01-14			
函体 BOX 屋内・露出		塗装色 COLOR		名称 TITLE	
扉 DOOR 2.3 mm		外面 OUTSIDE: マンセル5Y7/1		製図日 DATE	
本体 BODY 2.3 mm		内面 INSIDE: マンセル5Y7/1		1996年 11月 8日	
パネル STEEL PANEL mm		縮尺 SCALE 1 / 10	単位 UNITS mm	第三角法 3RD ANGLE PROJECTION	枚数 0 1
木板 WOOD PANEL 20 mm					
封印付キーハンドル (C-30F)		800x500x200		件名 USER 大村市清掃センターごみ処理施設 建設工事様	
				検図 CHECKED 	
				設計 DESIGNED 田口	
				製図 DRAWN 前田	
				図番 DRAWING NO. LF5216-14A 1	
				注番 ORDER NO. 河村電器産業株式会社 KAWAMURA ELECTRIC INDUSTRIAL CO., LTD	


電源
1φ3W 210/105V 60Hz
1-R.N.T.(赤・黒・青)

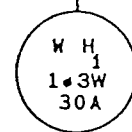

R.N.T.-1

自動販売機(1)


電源
1φ3W 210/105V 60Hz
2-R.N.T.(赤・黒・青)

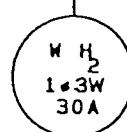

R.N.T.-2

自動販売機(2)


電源
1φ3W 210/105V 60Hz
3-R.N.T.(赤・黒・青)

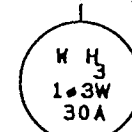

R.N.T.-3

自動販売機(3)

電源
1φ3W 210/105V 60Hz
4-R.N.T.(赤・黒・青)



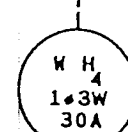


R.N.T.-4

自動販売機(4)

9611LF01-14

名称 TITLE	製図日 DATE	図番 DRAWING NO.	2E
WHMボックス	96年 11月 8日	LF5216-14A	
件名 USER	検図 CHECKED	設計 DESIGNED	製図 DRAWN
大村市清掃センターごみ処理施設 建設工事様		田口	前田
河村電器産業株式会社 KAWAMURA ELECTRIC INDUSTRIAL CO., LTD.			

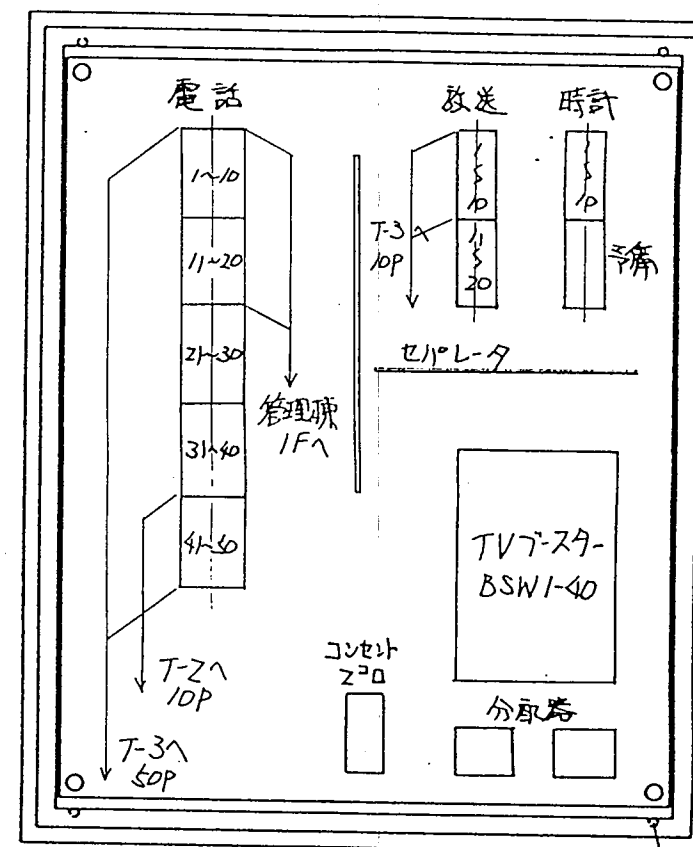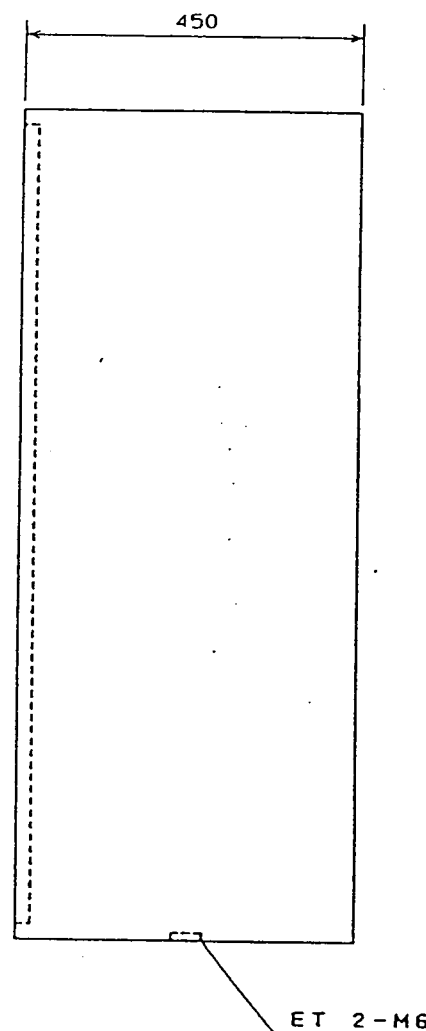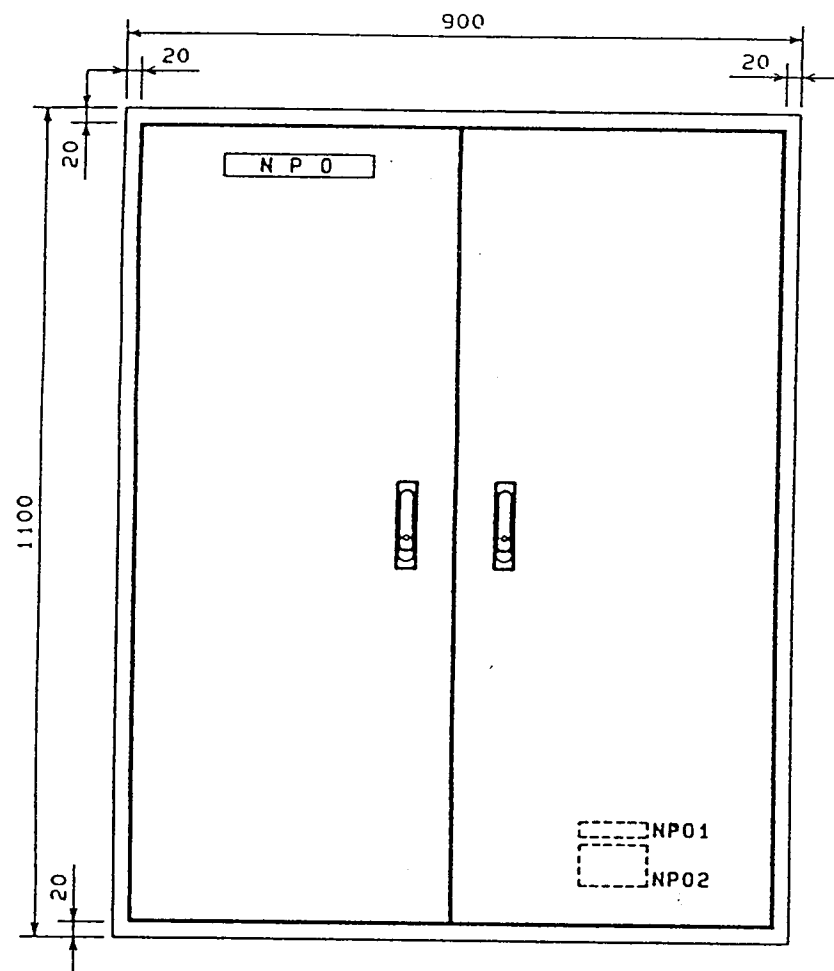




電話端子 10P-1A×5
放送端子 10P-2C×4
時計

本体取付穴 4-12φ

電話	50P スペース
放送	10P スペース
時計・インターホン	10P スペース
予備	10P スペース
TV	アスタ-x2 スペース
	4分配器x1 スペース
	2分配器x1 スペース
	コンセントx1 スペース

		函作 BOX 屋内・露出		塗装色 COLOR			名称 TITLE		製図日 DATE		図番 DRAWING NO.		9611LF01-07								
		扉 DOOR 2.3 mm		外面 OUTSIDE: マンセル5Y7/1			T-1		'96年 11月 8日		LF5216-07A										
		本体 BODY 2.3 mm		内面 INSIDE: マンセル5Y7/1																	
		パネル STEEL PANEL mm		縮尺 SCALE 1/10		単位 UNITS mm		第三角法 3RD ANGLE PROJECTION		数量 Q. 1		件名 USER		検図 CHECKED		設計 DESIGNED		製図 DRAWN		注番 ORDER NO.	
平面ハンドル・キー付		木板 WOOD PANEL 15 mm										大村市清掃センターごみ処理施設 建設工事様		田口		前田		河村電器産業株式会社 KAWAMURA ELECTRIC INDUSTRIAL CO.,LTD.			
(KH-117F)		1100x900x450																			

9611LF01-07

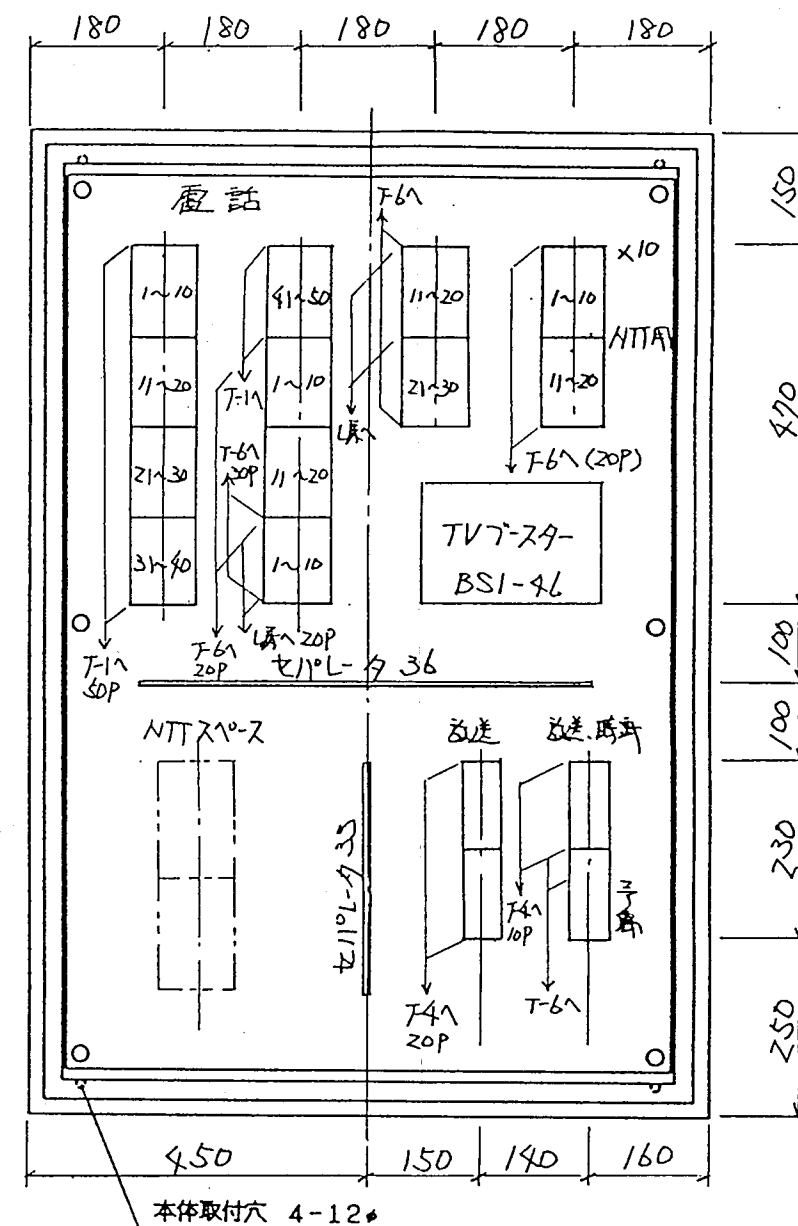
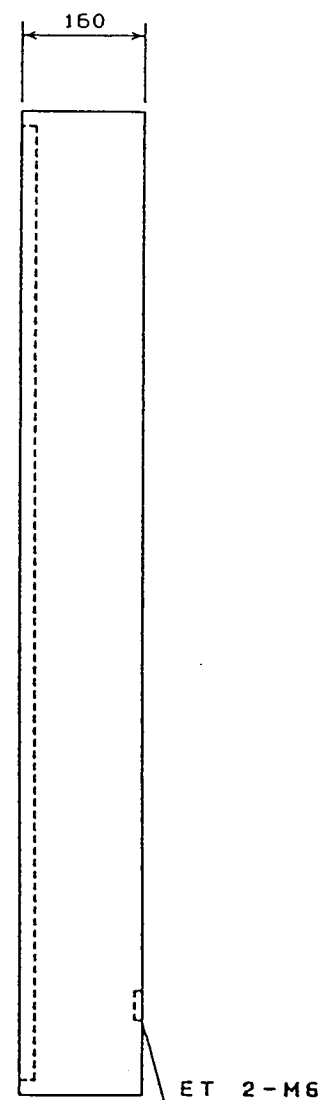
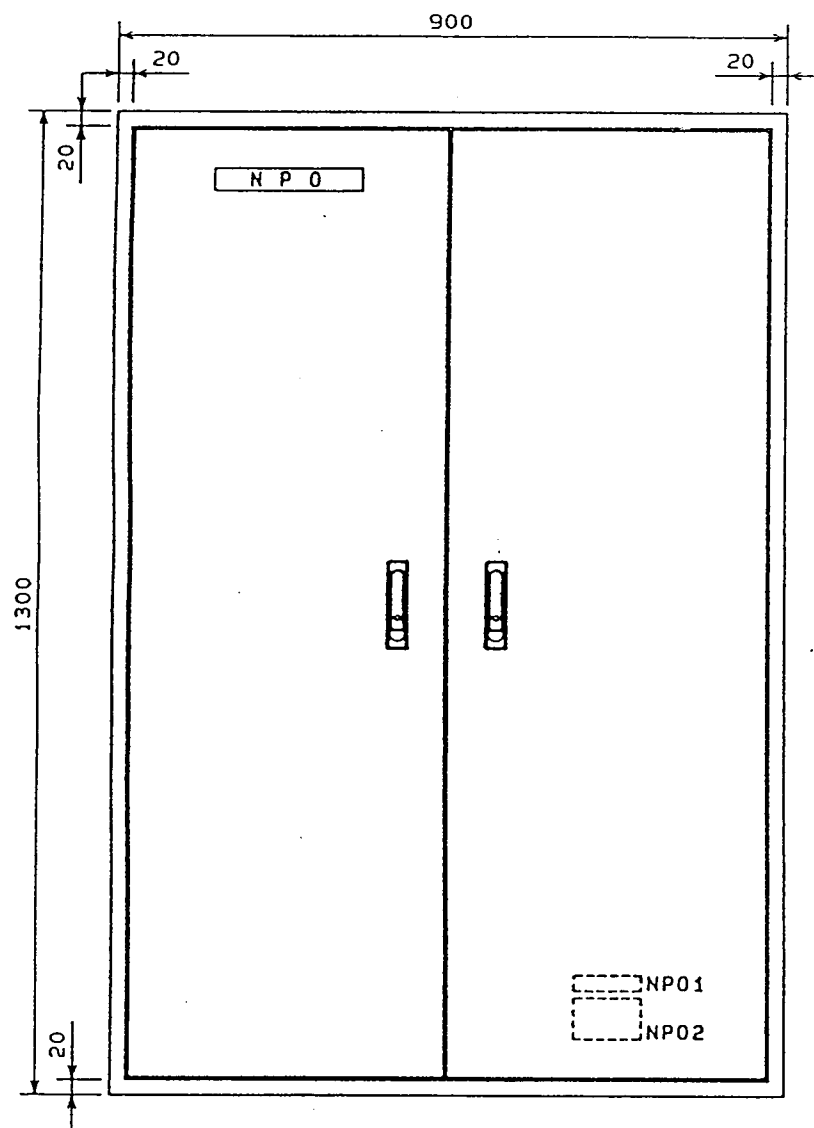


電話	100P スペース
放送	20P スペース
時計・インターホン	10P スペース
予備	10P スペース

電話端子 10P-1A × 10
放送端子 10P-2C × 4
時計

9611LF01-09

図番 DRAWING NO.		図番 ORDER NO.	
LF5216-09A		河村電器産業株式会社 KAWAMURA ELECTRIC INDUSTRIAL CO., LTD.	
製図日 DATE	1996年 11月 8日	設計 DESIGNED	田口
検図 CHECKED	(印)	製図 DRAWN	前田
名称 TITLE	T-3		
件名 USER	大村市清掃センターごみ処理施設 建設工事様		
単位 UNITS	mm	第三角法 3RD ANGLE PROJECTION	数量 Q. 2
縮尺 SCALE	1/10	単位 UNITS	mm
面体 BOX 屋内・露出	扉 DOOR 2.3 mm	外面 OUTSIDE: マンセル5Y7/1	内面 INSIDE: マンセル5Y7/1
本体 BODY 2.3 mm	パネル STEEL PANEL mm	木板 WOOD PANEL 15 mm	1300x900x160
平面ハンドル・キー付 (KH-117F)			

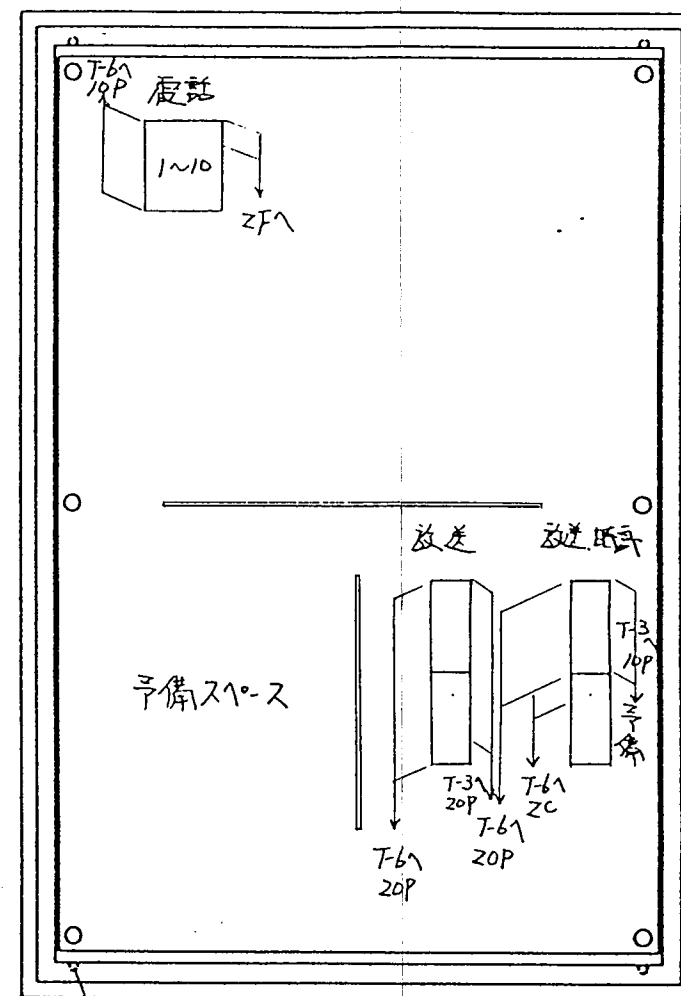
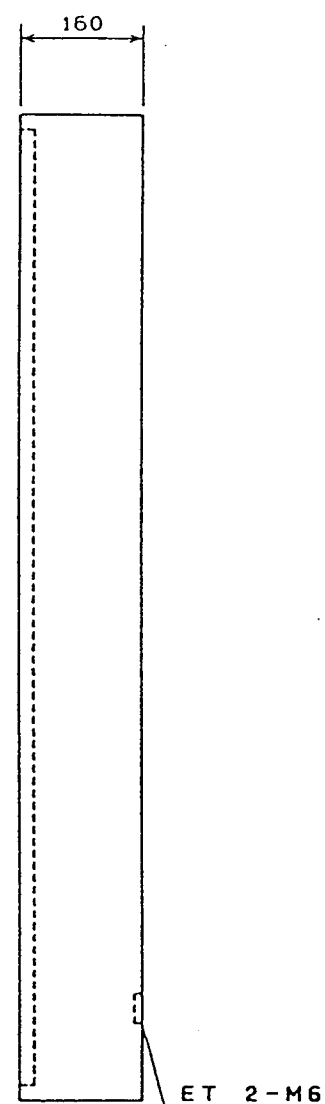
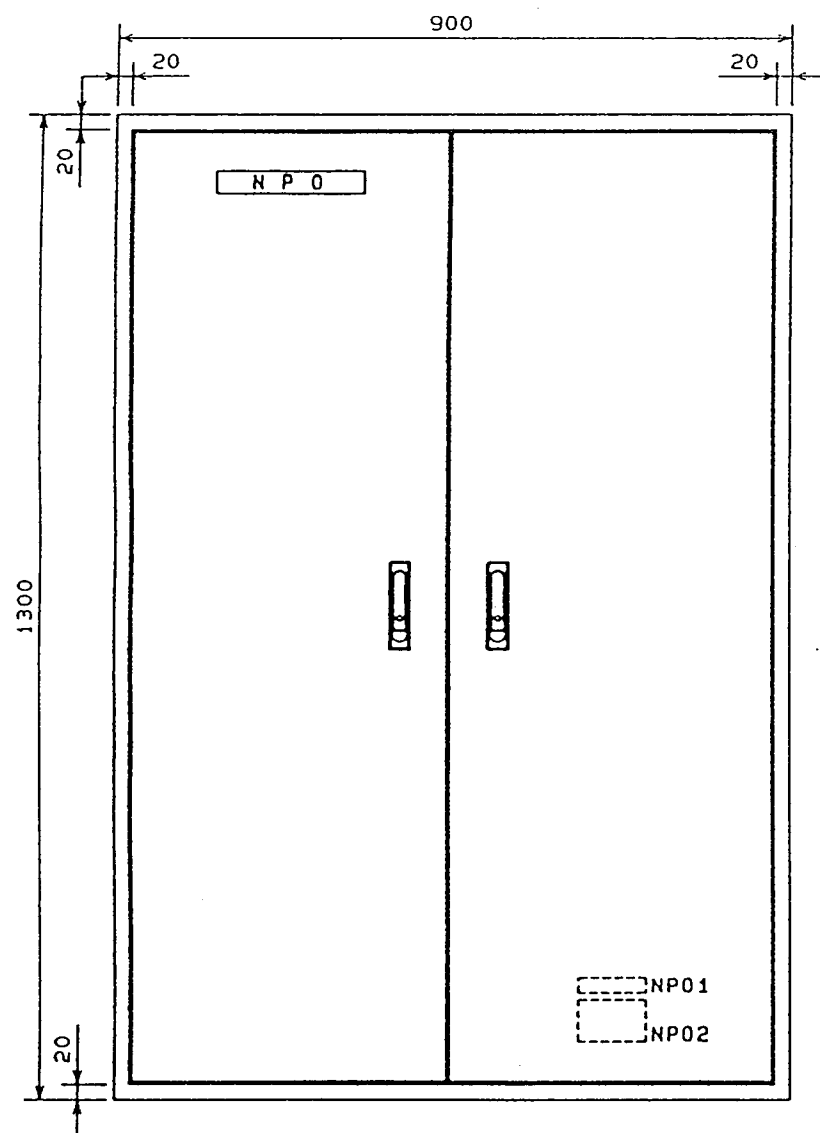


電話	10P スペース
放送	20P スペース
時計・インターホン	10P スペース
予備	10P スペース

9611LF01-09




図体 BOX 屋内・露出		塗装色 COLOR		名称 TITLE		製図日 DATE		図番 DRAWING NO.	
扉 DOOR		2.3 mm		外面 OUTSIDE: マンセル5Y7/1		1996年 11月 8日		LF5216-09A	
本体 BODY		2.3 mm		内面 INSIDE: マンセル5Y7/1		検図 CHECKED		設計 DESIGNED	
パネル STEEL PANEL		mm		単位 UNITS		製図 DRAWN		注番 ORDER NO.	
木板 HOOD PANEL		15 mm		第三角法 3RD ANGLE PROJECTION		田口		河村電器産業株式会社	
平面ハンドル・キー付 (KH-117F)		1300x900x160		数量 Q.		前田		KAWAMURA ELECTRIC INDUSTRIAL CO., LTD.	
		10		2					

件名 USER
大村市清掃センターごみ処理施設
建設工事様

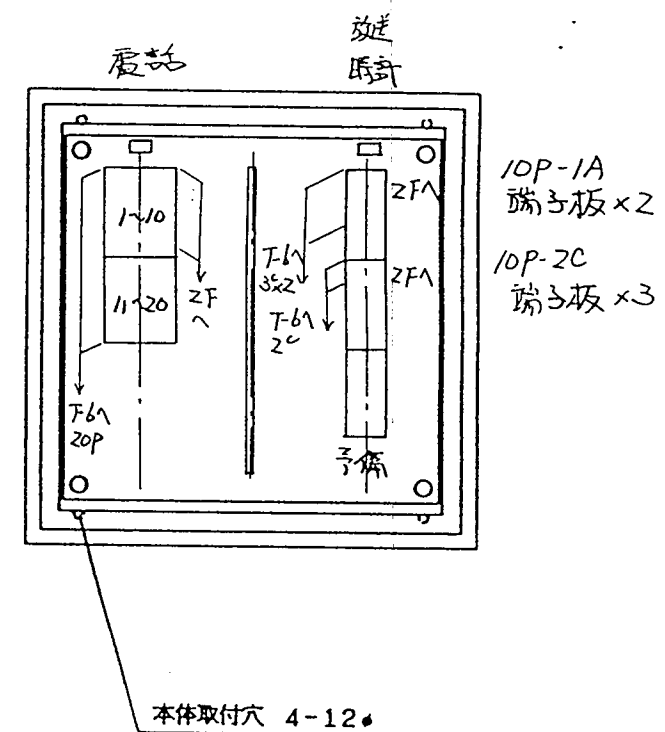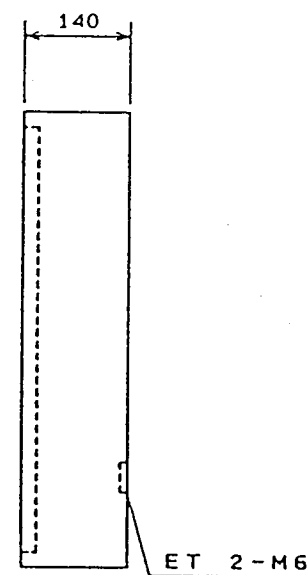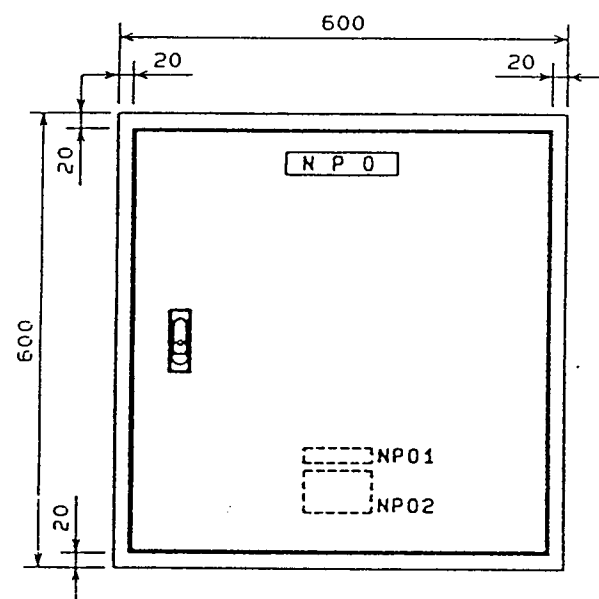

電話	20P スペース
放送	10P スペース
時計・インターホン	10P スペース
予備	10P スペース

9611LF01-13											
	函体 BOX 屋内・露出		塗装色 COLOR			名称 TITLE		製図日 DATE		図番 DRAWING NO.	
	扉 DOOR 2.3 mm		外面 OUTSIDE: マンセルSY7/1			T-5		'96年 11月 8日		LF5216-13A	
	本体 BODY 2.3 mm		内面 INSIDE: マンセルSY7/1								
	パネル STEEL PANEL mm		縮尺 SCALE	単位 UNITS	第三角法	数量 QTY	件名 USER	検図 CHECKED	設計 DESIGNED	製図 DRAWN	注番 ORDER NO.
平面ハンドル・キー付	木板 WOOD PANEL 15 mm		1	mm	3RD ANGLE PROJECTION						
(KH-B4F)	600x600x140		10								

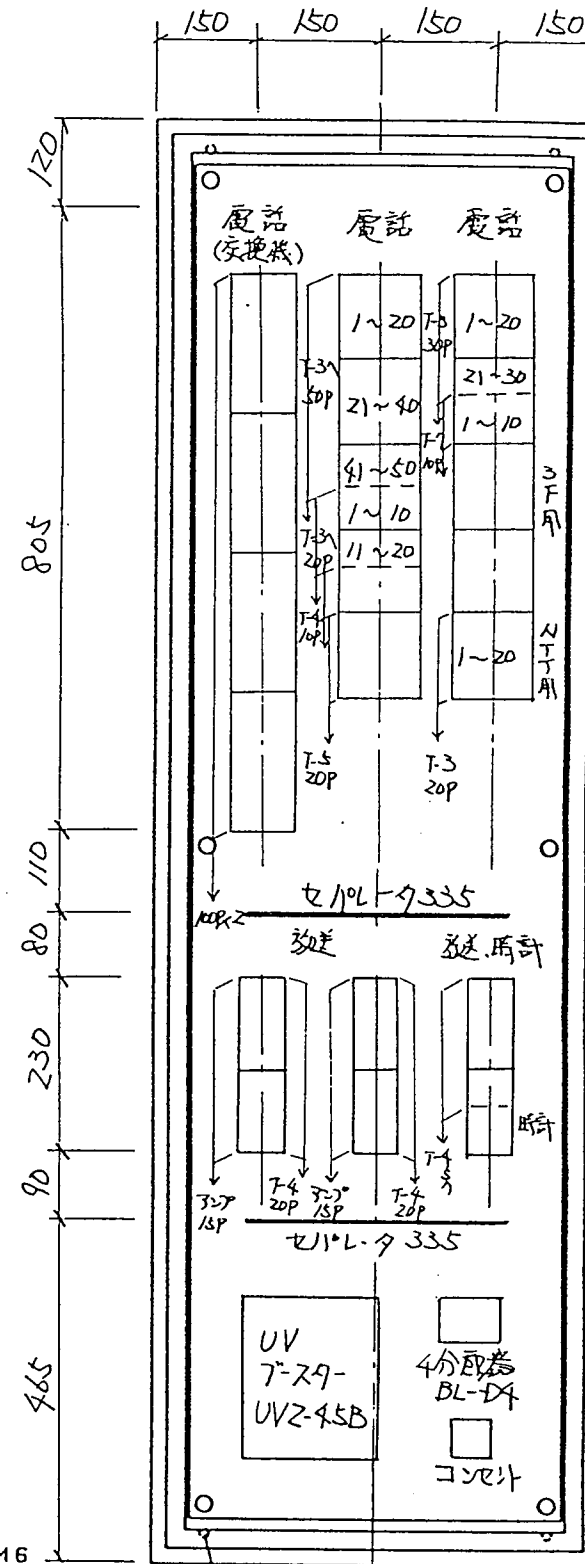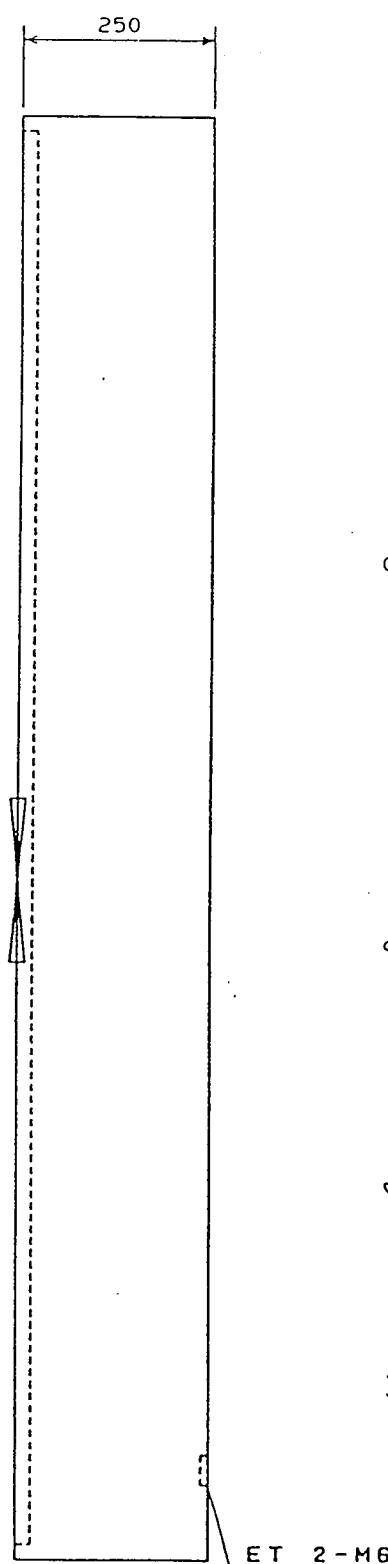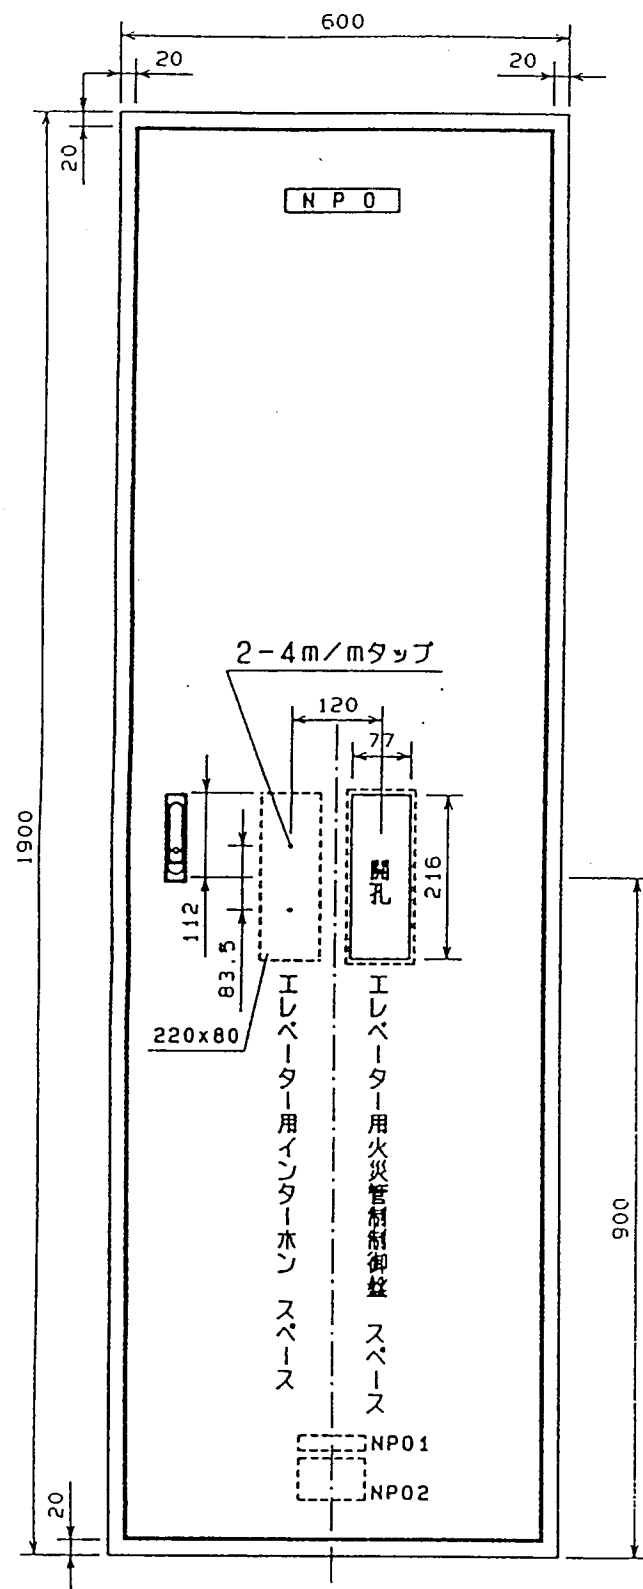

10P-4A 端子板 ×10 (横内側 200目線)
254号 R ×4 (交換器側)




10P-2C
端子板
×6

電話	200P スペース
放送	40P スペース
時計・インターホン	10P スペース
予備	10P スペース
テレビ	U/Vプアスター スペース
	4分岐器 スペース
	コンセント スペース

本体取付穴 4-12φ

9611LF01-10

函体 BOX 屋内・露出	塗装色 COLOR		名称 TITLE	製図日 DATE	図番 DRAWING NO.
	扉 DOOR	2.3 mm			
本体 BODY	2.3 mm	外面 OUTSIDE. マンセル5Y7/1	T-6	'96年 11月 8日	LF5216-10A
パネル STEEL PANEL	mm	内面 INSIDE. マンセル5Y7/1			
木板 WOOD PANEL	15 mm	箱尺 SCALE	件名 USER	検図 CHECKED	設計 DESIGNED
1900x600x250	1/10	単位 UNITS			
第三角法 3RD ANGLE PROJECTION	数量 Q.	1	大村市清掃センターごみ処理施設 建設工事様	田口	木戸
河村電器産業株式会社	河村電器産業株式会社				
PANAMURA ELECTRIC INDUSTRIAL CO., LTD.	PANAMURA ELECTRIC INDUSTRIAL CO., LTD.				

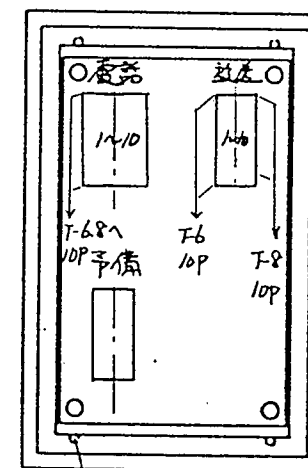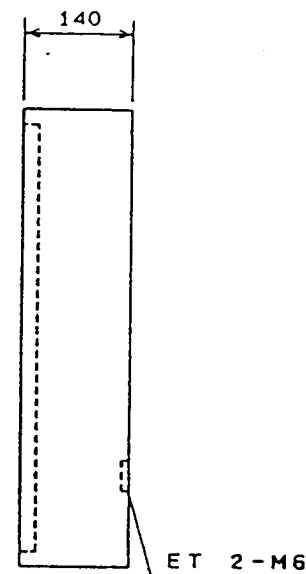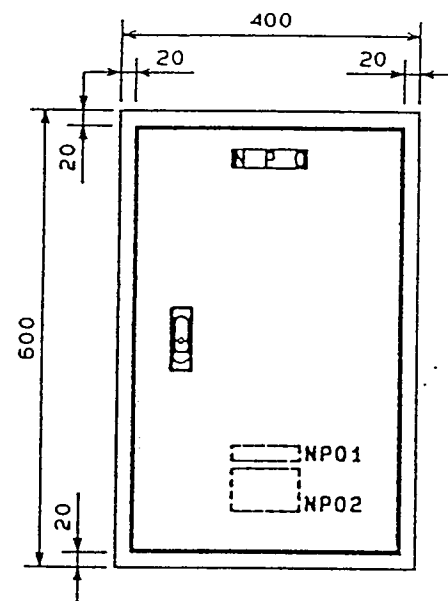




10P-1A
端子板 × 1
10P-2C
端子板 × 2

本体取付穴 4-12φ

電話	10P スペース
放送	10P スペース
時計・インターホン	10P スペース

9611LF01-11

		函体 BOX 屋内・露出		塗装色 COLOR		名称 TITLE		製図日 DATE		図番 DRAWING NO.	
		扉 DOOR 2.3 mm		外面 OUTSIDE: マンセルSY7/1		T-7		'96年 11月 8日		LF5216-11A	
		本体 BODY 2.3 mm		内面 INSIDE: マンセルSY7/1							
		パネル STEEL PANEL mm		相尺 SCALE 1 / 10		単位 UNITS mm		第三角法 3RD ANGLE PROJECTION		数量 Q. 2	
平面ハンドル・キー付 (KH-84F)		木板 WOOD PANEL 15 mm				件名 USER		検図 CHECKED 田口		設計 DESIGNED 前田	
		600x400x140				大村市清掃センターごみ処理施設 建設工事様		製図 DRAWN		注番 ORDER NO.	
										河村電器産業株式会社 KAWAHURA ELECTRIC INDUSTRIAL CO., LTD.	

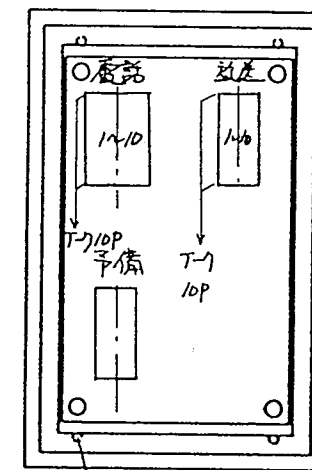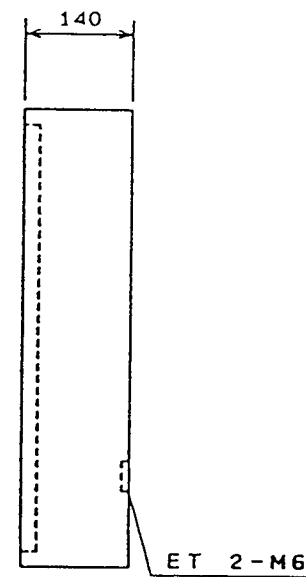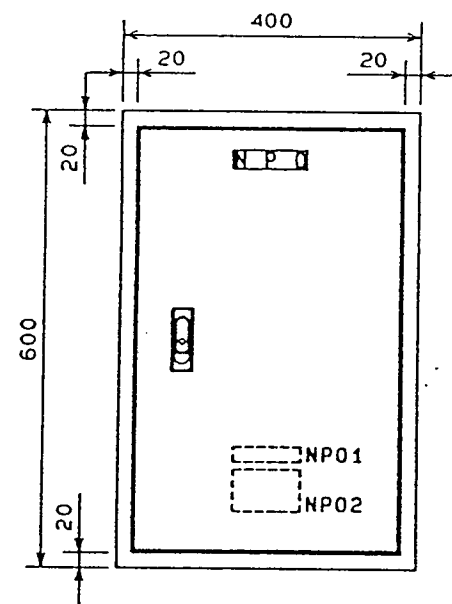

10P-1A
端子板 x 1
10P-2C
端子板 x 2


本体取付穴 4-12

電話	10P スペース
放送	10P スペース
時計・インターホン	10P スペース

9611LF01-11

		函体 80x 屋内・露出		塗装色 COLOR		名称 TITLE T-8		製図日 DATE '96年 11月 8日		図番 DRAWING NO. LF5216-11A	
		扉 DOOR 2.3 mm		外面 OUTSIDE: マンセル5Y7/1							
		本体 BODY 2.3 mm		内面 INSIDE: マンセル5Y7/1							
		パネル STEEL PANEL mm		括尺 SCALE		単位 UNITS		第三角法		数量 Q.	
平面ハンドル・キー付		木板 WOOD PANEL 15 mm		1		mm		3RD ANGLE PROJECTION		2	
(KH-84F)		600x400x140		10							
								検図 CHECKED		設計 DESIGNED	
								製図 DRAWN		注番 ORDER NO.	
								田口		前田	
										河村電器産業株式会社	
										KAWAMURA ELECTRIC INDUSTRIAL CO., LTD.	

電話端子盤 配線系統圖

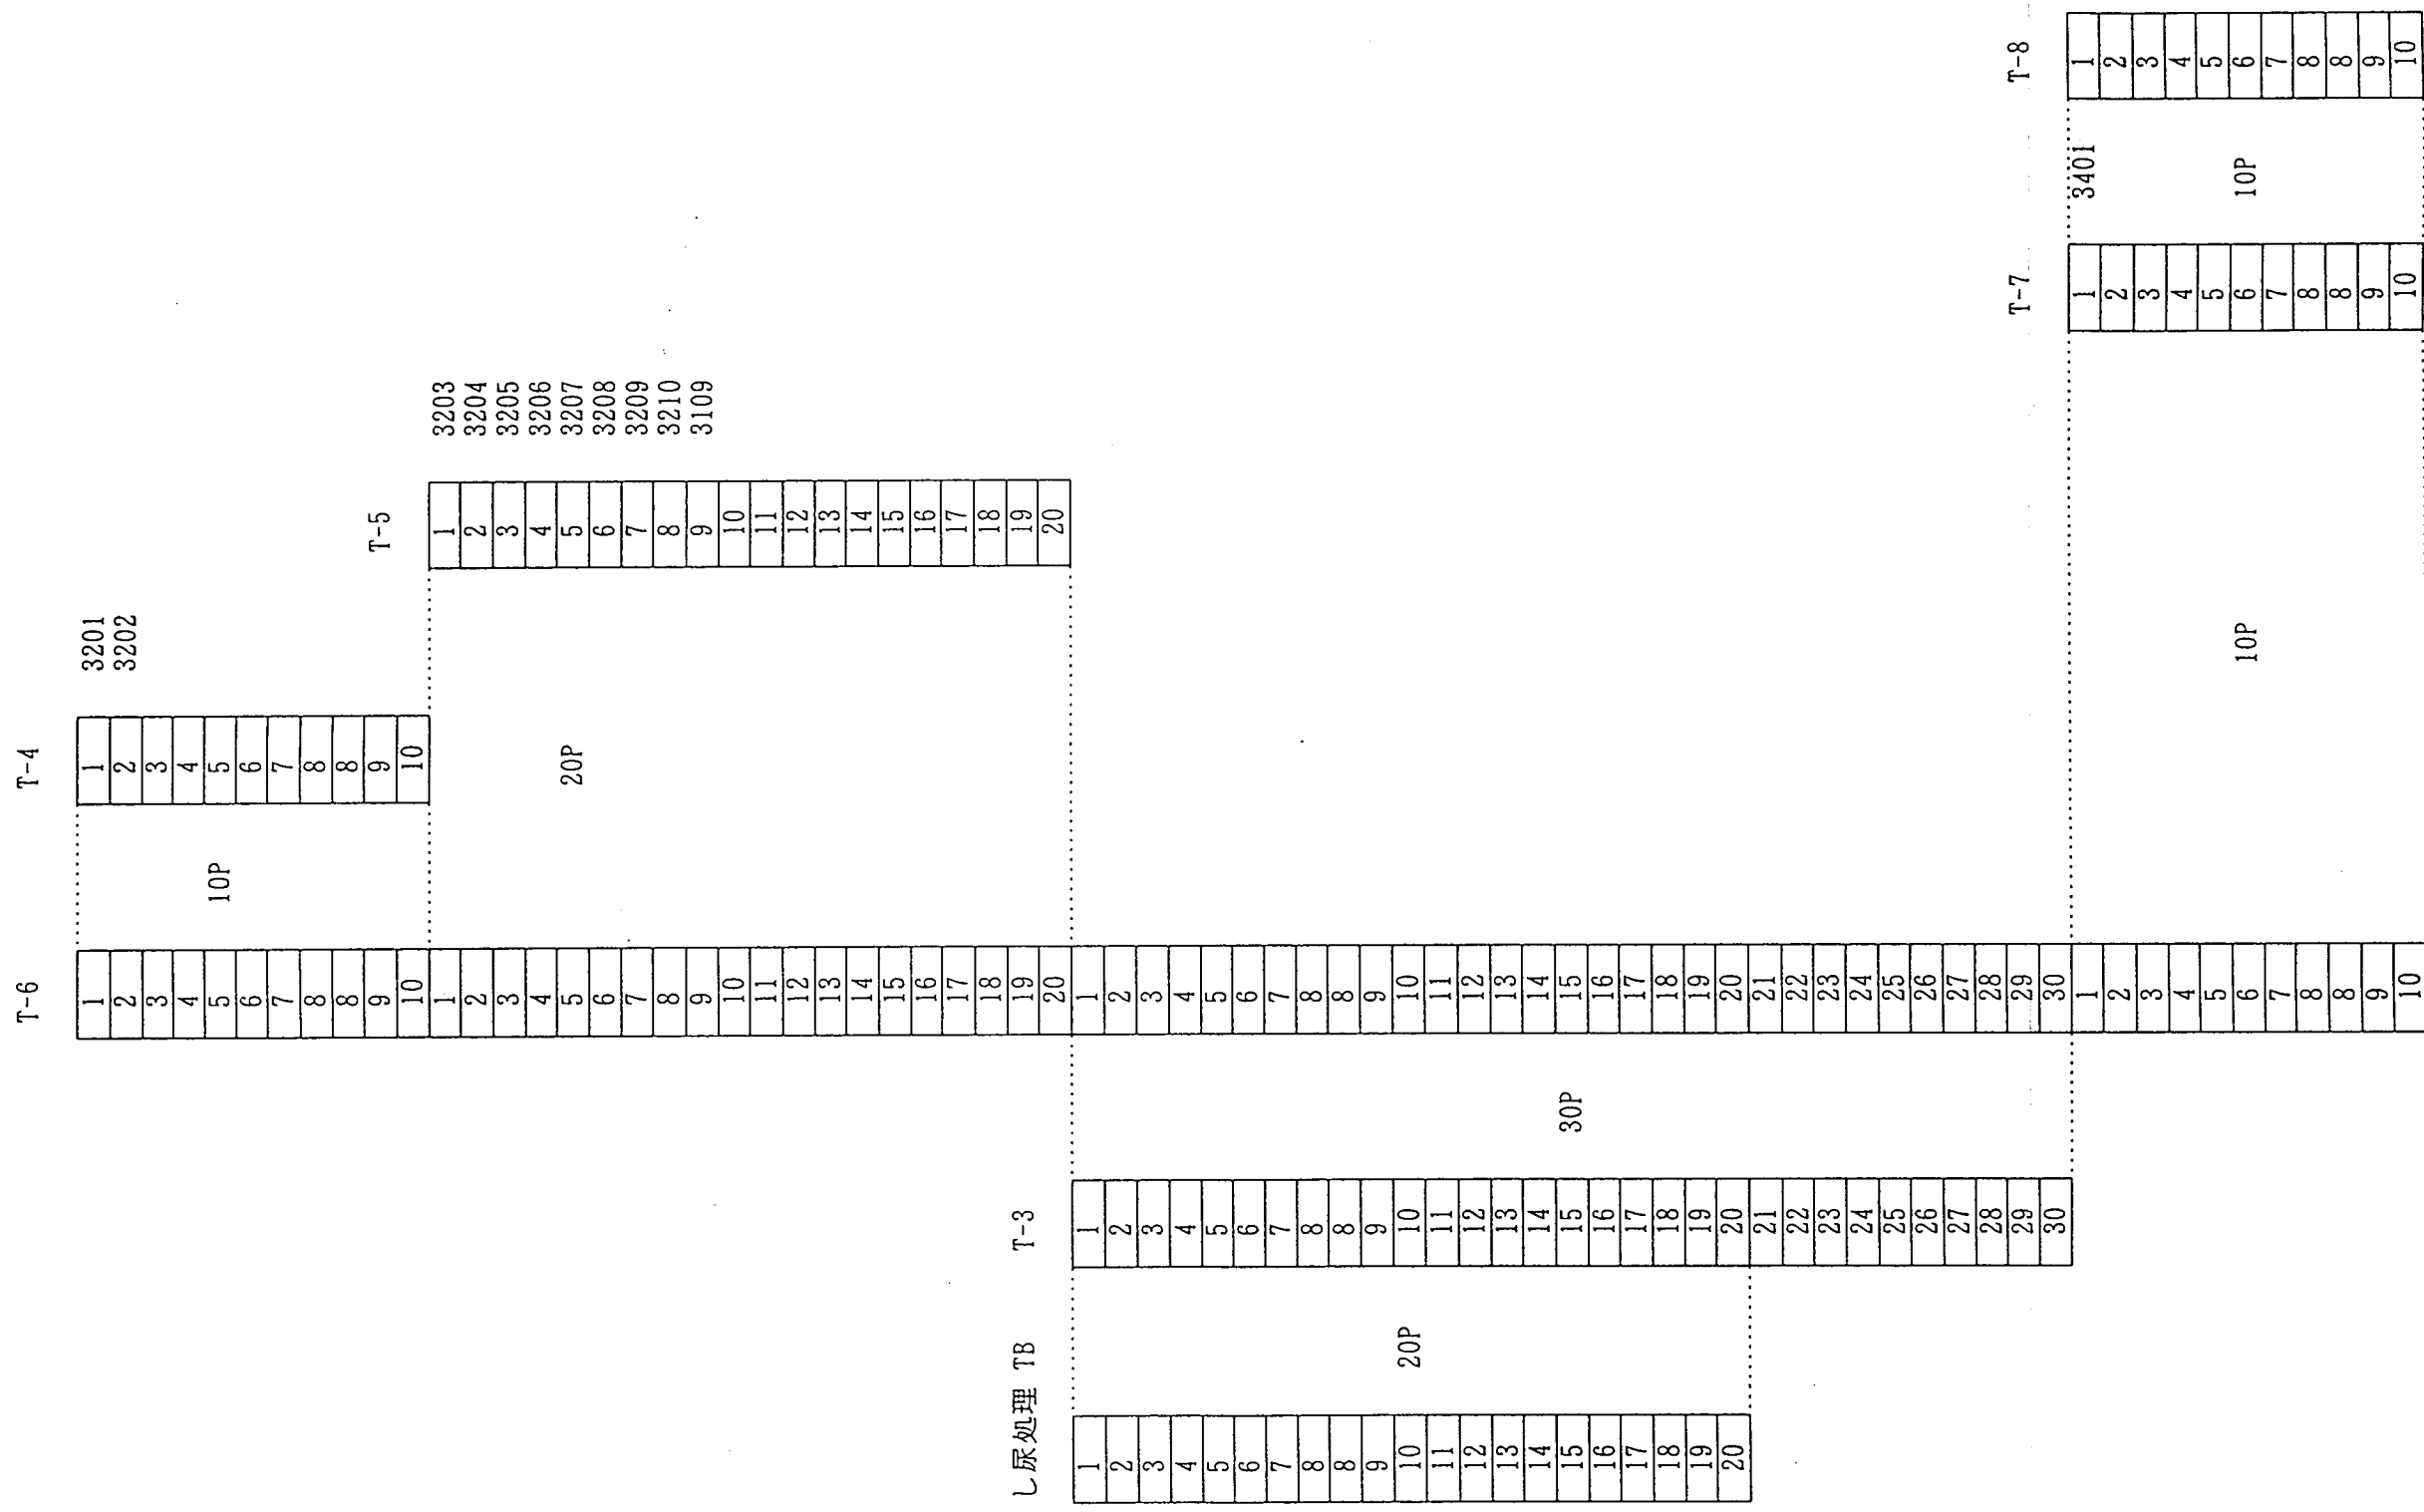

受領御確認印

平成 年 月 日

殿

申請者

納入仕様書

下記の物件につきまして、別紙図書のとおり納入仕様書の御確認を
賜り度くお願い申し上げます。

記

1. 航空障害灯装置

担 当	営 業	部 署	責 任 者			担 当	
		長崎営業所					
		TEL (0958) 47-4988					
担 当	技 術	部 署	責 任 者			担 当	
		制御技術部第二技術グループ					
		TEL 045 (822) 7101					

長崎県大村市清掃センターごみ処理施設新築工事

航空障害灯装置

納入仕様書

1. 中低光度航空障害灯制御盤・・・・・・・・・・ 1台

外形図 72-37D4861

結線図 72-37D4862

2. 航空障害灯


不動灯 OM-3B・・・・・・・・・・ 4灯

3. 自動点滅器

PRS-101B・・・・・・・・・・ 1個

小糸工業株式会社

照号	名 称	部品図・コード番号	材 料	一組分所要数	記 事	照号	名 称	部品図・コード番号	材 料	一組分所要数	記 事
----	-----	-----------	-----	--------	-----	----	-----	-----------	-----	--------	-----

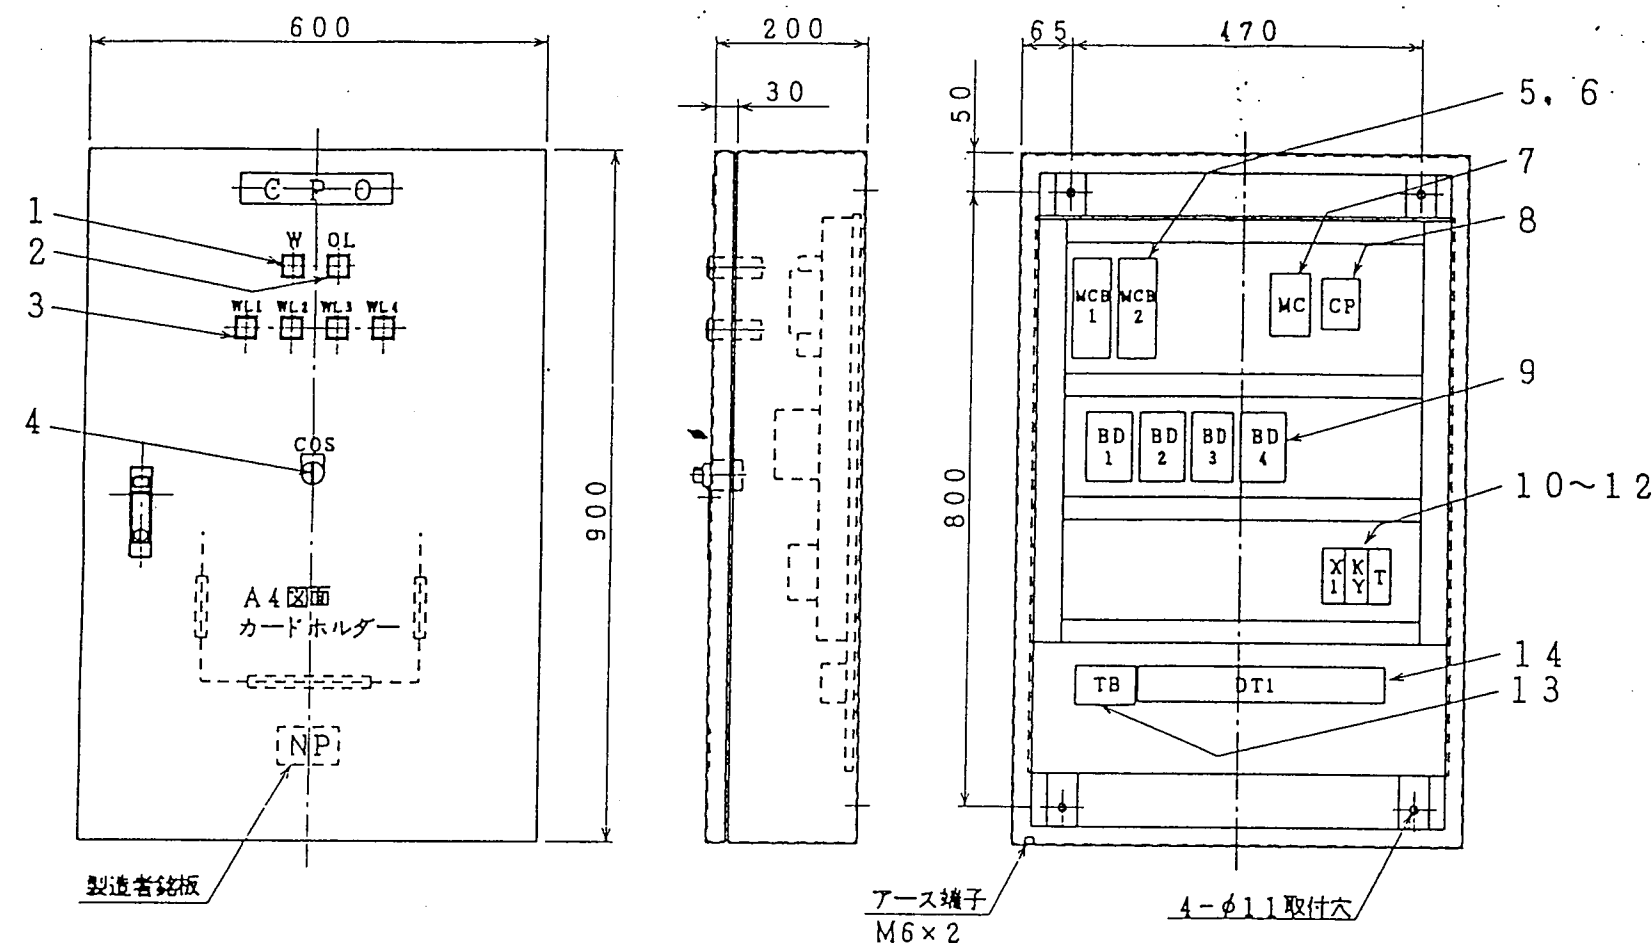

部品表

部番	行 号	部 品 名 称	型 式	メーカ	数量
1	W	電源表示灯	DR22F3M-H3W AC100V LED	富士電機	1
2	OL	不点灯表示灯	DR22F3M-H3A AC100V LED	"	1
3	WL1~4	点灯表示灯	DR22F3M-H3W AC100V LED	"	4
4	MCB1	電源ブレーカー	SA32B 30AF/30AT 2P	"	1
5	MCB2	負荷ブレーカー	SA32B 30AF/20AT 2P	"	1
6	MC	電磁接触器	SC-4-1 AC100V18A(AC3)	"	1
7	CP	サーキットプロテクタ	CP32D 2P 30AF/3AT	"	1
8	X1	補助リレー	MY-4N AC100V	オムロン	1
9	KY	キーブリレー	MY-2K DC24V	"	1
10	T	タイマー	H3Y-2 AC100V 設定値=5s	"	1
11	COS	セレクトスイッチ	AR22PR-311B 1a1b	富士電機	1
12	BD1~4	不点検出器	OM-3BI-D 設定値=0.7A	小糸工業	4
13	TB	入力端子台	ATK-60 90A 3P MAX22°	東洋技研	1
14	DT1	断結端子台	DB20 20A 24P MAX5.5°	正 興	1

銘板表


銘板仕様「JIS Z8304 銘板の設計基準」による機械彫刻書体とし黒色文字とします。

行号	彫 刻 文 字	行号	彫 刻 文 字	行号	彫 刻 文 字
CPO	航空障害灯不点検出器	WL1	L-1	MCB1	電 源
W	電 源	WL2	L-2	MCB2	不点灯回路
OL	不点灯	WL3	L-3	CP	操作電源
		WL4	L-4	COS	操作切替 手動-切-自動

仕 様

項 目	記 事
1 入 力	1φ2W AC100V±10% 50/60Hz
2 負 荷	低光度航空障害灯 OM-3B型×4灯 360W
3 構 造	屋内壁掛型
4 筐体材質	冷間圧延鋼板 (SPCC) t=2.3
5 重 量	約 70Kg
6 塗 装	エポキシ変性メラミン焼付塗装 内外面共 マンセル記号 5Y7/1 半ツヤ
7 ハンドル	A-160-A-2 キーNO.200(タキゲン)
8 動 作	航空局仕様により300ℓx以上でONし、約600ℓxでOFFする。
9 その他	点灯表示灯(WL1~4)は灯器が点灯時に点灯し、一灯でも不点灯になれば不点灯表示灯(OL)が点灯する。

不点検出器(BD1~4)の調整方法

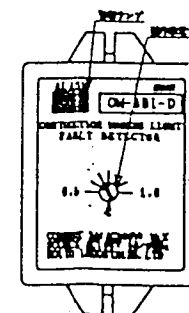

- 工場出荷時には標準設定として目盛「0.7」に設定されています。
- 設置状況などにより、航空障害灯の電流が変動します。
航空障害灯が正常に点灯しているのに「警報ランプ」が点灯する場合は、「動作設定つまみ」を反時計回りに「警報ランプ」が消えるまで回して下さい。
試験動作止のため、「警報ランプ」が消えた位置から更に反時計方向に1/2目盛回して下さい。

寸 法 公 差

寸法区分	外形	取付	寸法区分	外形	取付
0.5以上 6以下	±0.5	±0.2	1000をこえ 2000以下	± 6	± 3
6をこえ 30以下	±1.0	±0.5	2000をこえ 4000以下	± 8	± 4
30をこえ 120以下	±1.5	±0.8	4000をこえ 6000以下	±10	± 5
120をこえ 400以下	±2.5	±1.2	6000をこえ 9000以下	±15	± 6
400をこえ 1000以下	± 4	± 2			

結線図 72-37D4862



承 認	調 査	1/10	元 図	
調 査	股 計	製 図	写 図	
小糸工業株式会社				72-37D4861A

低光度航空障害灯不点検出盤
屋内壁掛型(4灯用) 外形図

8	**
9	00
10	00
11	07
12	01
13	**
14	**

960110 960417A

照号	名 称	部品図・コード番号	材 料	一組分所要数	記 事	照号	名 称	部品図・コード番号	材 料	一組分所要数	記 事
----	-----	-----------	-----	--------	-----	----	-----	-----------	-----	--------	-----

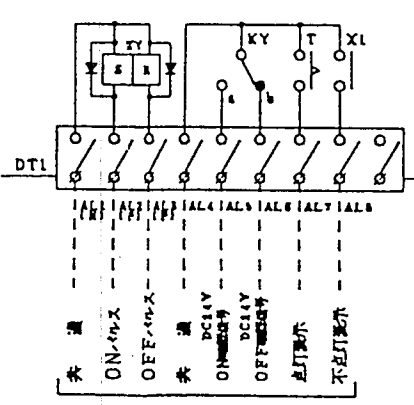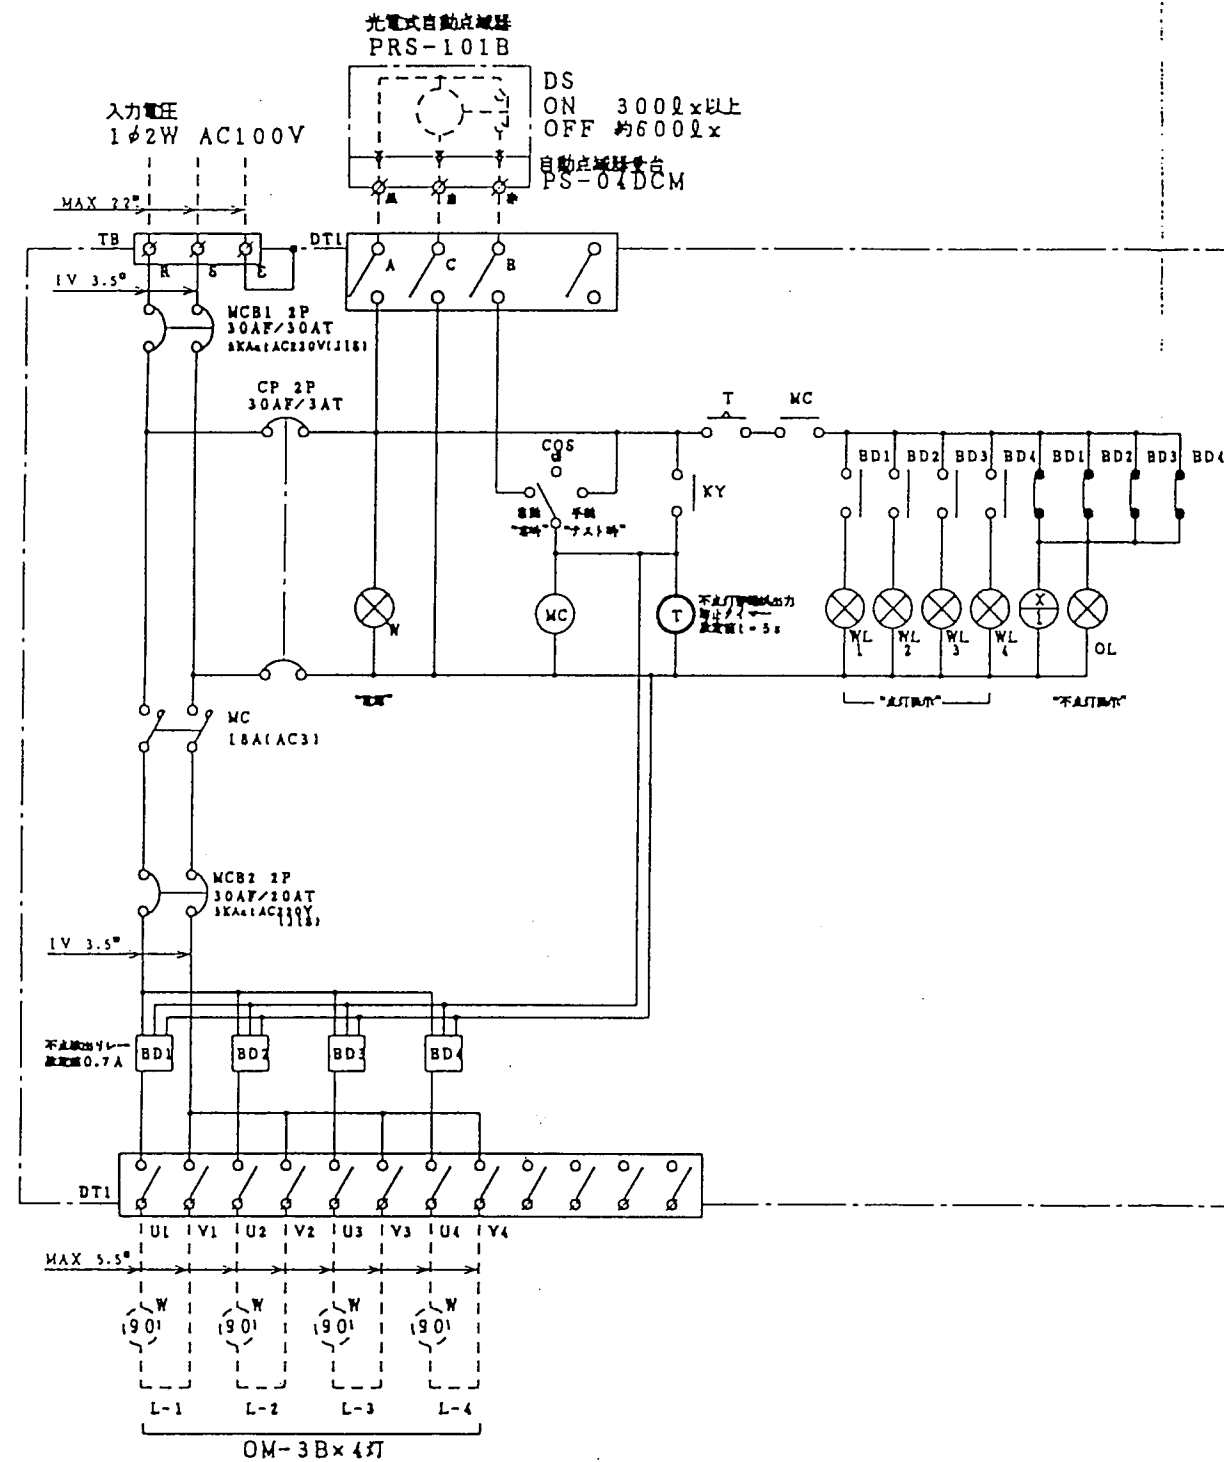

端子台番号

TB R S E

DT1 U1 V1 U2 V2 U3 V3 U4 V4 AL1 AL2 AL3 AL4 AL5 AL6 AL7 AL8 A C B

8	**
9	08
10	03
11	17
12	01
13	**
14	**

960110

外形図 72-37D4861

承 認 調 査	—N—	元 図 番 号
小 川 市 川 平 子		
調 査 股 計 製 図 写 図		
中 山		
低光度航空障害灯不点検出盤 屋内壁掛型(4灯用) 結線図		
小系工業株式会社		72-37D4862

OM-3B型 航空障害灯

商用電源用(半導体インバーター電源方式)


図面番号71-97E3567E

運輸省航空局灯仕第243号改4

航空局承認番号照第74号

重量 約 4 kg


尺度 1/3

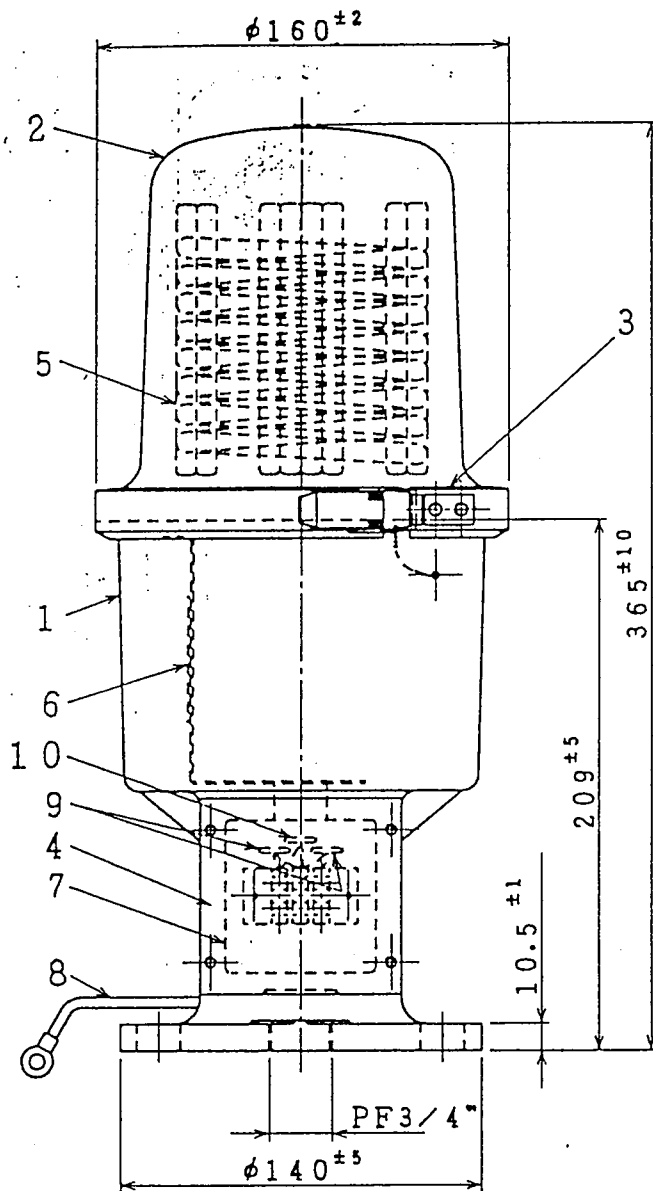

照号	名 称	材 質	数 量
1	灯 体	軽合金鋳物	1組
2	グローブ	アクリル樹脂	1組
3	結付バンド	ステンレスSUS304	1組
4	カバー	ステンレスSUS304	1組
5	ネオン管	軟質ガラスNeガス	1組
6	点灯装置ユニット	組立品	1組
7	端子台	ベークライト	1組
8	アース線	1V 5.5 ϕ	1本
9	サージアブソーバー	組立品 ZNR1, 2	2
10	サージアブソーバー	組立品 ZNR3	1

記 事

- 定格電圧: AC100V
- 消費電力: 90W以下
- 外面色: 航空黄赤色(JIS W8301)
- ランプ寿命: 約10000時間
- 内部端子台結線図

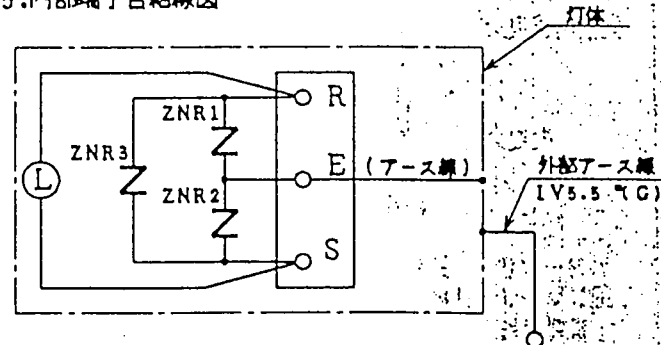

- 光度: 最高光度30cd以上
- アース線は端子部内部でE端子から灯体に接続しています。
- 絶縁抵抗を測定する場合はE端子のアース線を灯体から浮かして実施して下さい。浮かさないで測定するとサージアブソーバの動作特性によって500Vメガで3M Ω 程度 250Vメガで30M Ω 程度の低抵抗値を示しますのでご注意下さい。
- 取付場所によって絶縁抵抗測定時に、E端子のアース線を浮かすことが困難な場合は3芯ケーブルを使用して制御盤と接続し、絶縁抵抗測定時に制御盤側で浮かして下さい。

注: 接地工事について

- ビル等の建築物に設置する場合は第3種接地工事を施して下さい。
- 送電鉄塔に設置する場合は電気設備基準第129号に準拠して第1種接地工事を施して下さい。



小 系 工 業 株 式 会 社

承認	調査	設計	監製
竹		小	
渡		川	


図面番号 71-71E3375E

重量約0.4 kg


構成図

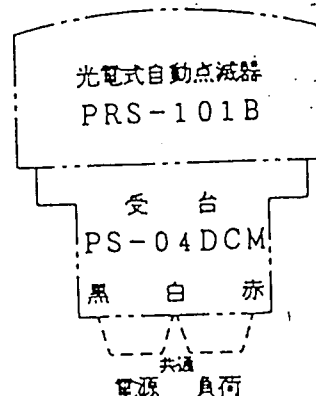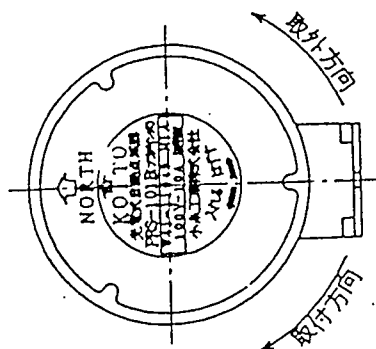

リード線色別：電源（黒）負荷（赤）共通（白）

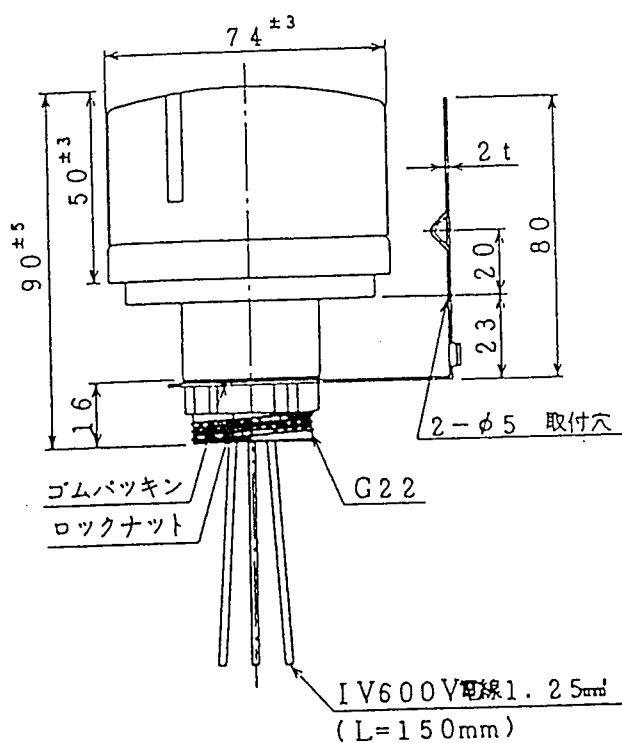

結線図

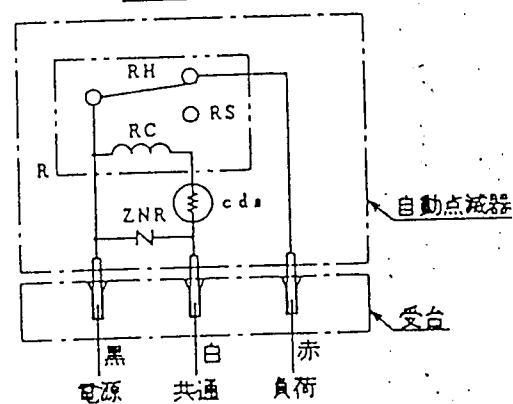

c d s	: 光導電セル	RH	: リレー接片
R	: リレー	ZNR	: サージ電圧 保護装置
RC	: リレーコイル		
RS	: リレー接点		

仕 様

1. 使用电压 AC100V
2. 周波数 50/60HZ
3. 点灯照度 300LX以上
4. 消灯照度 约600LX
5. 负荷
 - 5-1. 白热灯 1000W以下
 - 5-2. 电磁接触器 10A以下

注1.照度規格は運輸省航空局灯仕第243号改4による
指定品です。


注2.受台は型式PS-04DCM(125V-15A)を使用して下さい。

小 糸 工 業 株 式 会 社


制 御 技 術 部

課長	検図	製図	写図
小川	平岡	中	


内部器具配置図

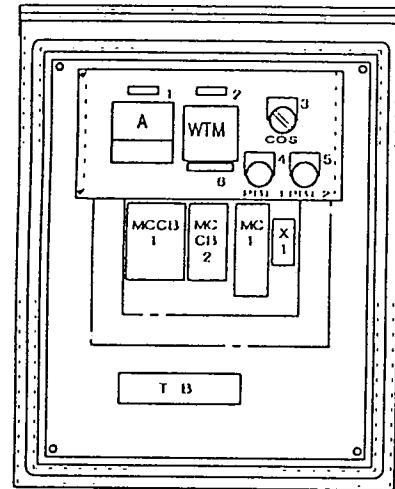

正面図

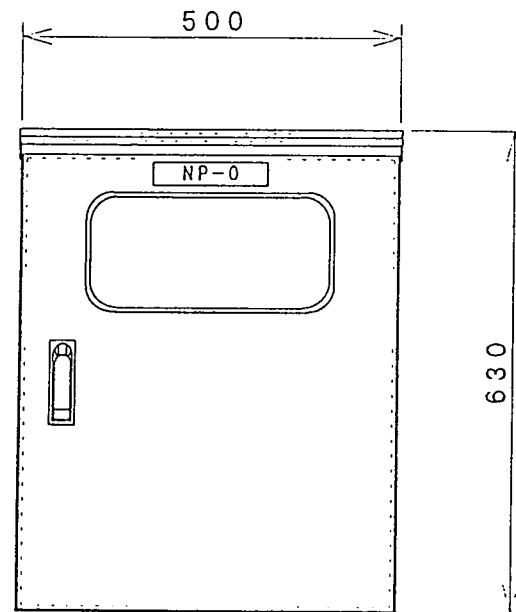

側面図

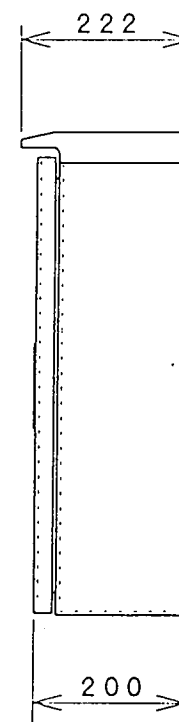

銘板表


NP-NO	記入文字	サイズ
NP- 0	噴水ポンプ制御盤	150×30×2t
1	電流計	40×12×2t
2	週間タイマ	40×12×2t
3	手動-自動	30φバティ
4	運転	30φバティ
5	停止	30φバティ
6	回路1:ポンプ 回路2:電磁弁	60×12×2t

取付部品表

名 称	記号	型式・定格	数量	メーカー	備 考
配線用遮断機	MCCB1	3P30AF10AT EA33/10	1	富士	0.75KW
配線用遮断機	MCCB2	2P30AF20AT EA32/20	1	富士	
切換スイッチ	COS	AH30-P2B11 2/ツチ	1	富士	
照光式押釦スイッチ	PBL1	AH30-LR10M AC200V 赤	1	富士	
照光式押釦スイッチ	PBL2	AH30-LG01M AC200V 緑	1	富士	
週間タイマ	WTM	H5S-A AC100~240V	1	オムロン	
電磁開閉器	MC1	SW-03+SZA11 AC200V 4~6A	1	富士	1a1b
電流計	A	FS-80(D) 0~5~15A	1	富士	
補助リレー	X1	HH62PL AC200V	1	富士	
端子台	TB	UKT15, 25 15A, 25A	1式	吉田	

端子配列図

端子台 (UKT25/15A)

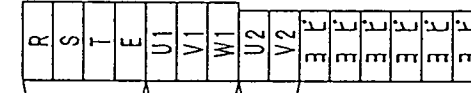


製作仕様
屋外防塵防雨
BOX: SORM20-56 (日東)
塗装色: マンセル5Y7/1 (半艶) 内外同色
製作数: 1面
本体; 1. 5t SUS304製
扉; 1. 5t SUS304製
中板; 2. 3t 鋼板製
ハンドル: H84S (キーNO. 200)

配線仕様
1. 使用電線サイズ 1V1. 25sq黄色
可動部はK1V1. 25sq黄色
2. 配線色 R相; 赤 S相; 白 T相; 青
3. 配線方法
裸圧着端子に白マークチューブ


Sh-01

REVISION	DRAWN	猪 野	97-2-8	SCALE 尺	富士電機工事株式会社 FUJI ELECTRIC CONSTRUCTION CO., LTD.	DRAWING TITLE 図面名称 大村市役所 殿 噴水ポンプ制御盤 外形図・部品表・端子配列図	DRAWING NO. 図面番号	REVISION 変更
	CHECKED			1/10				
	APPROVED							
	BY		DATE					

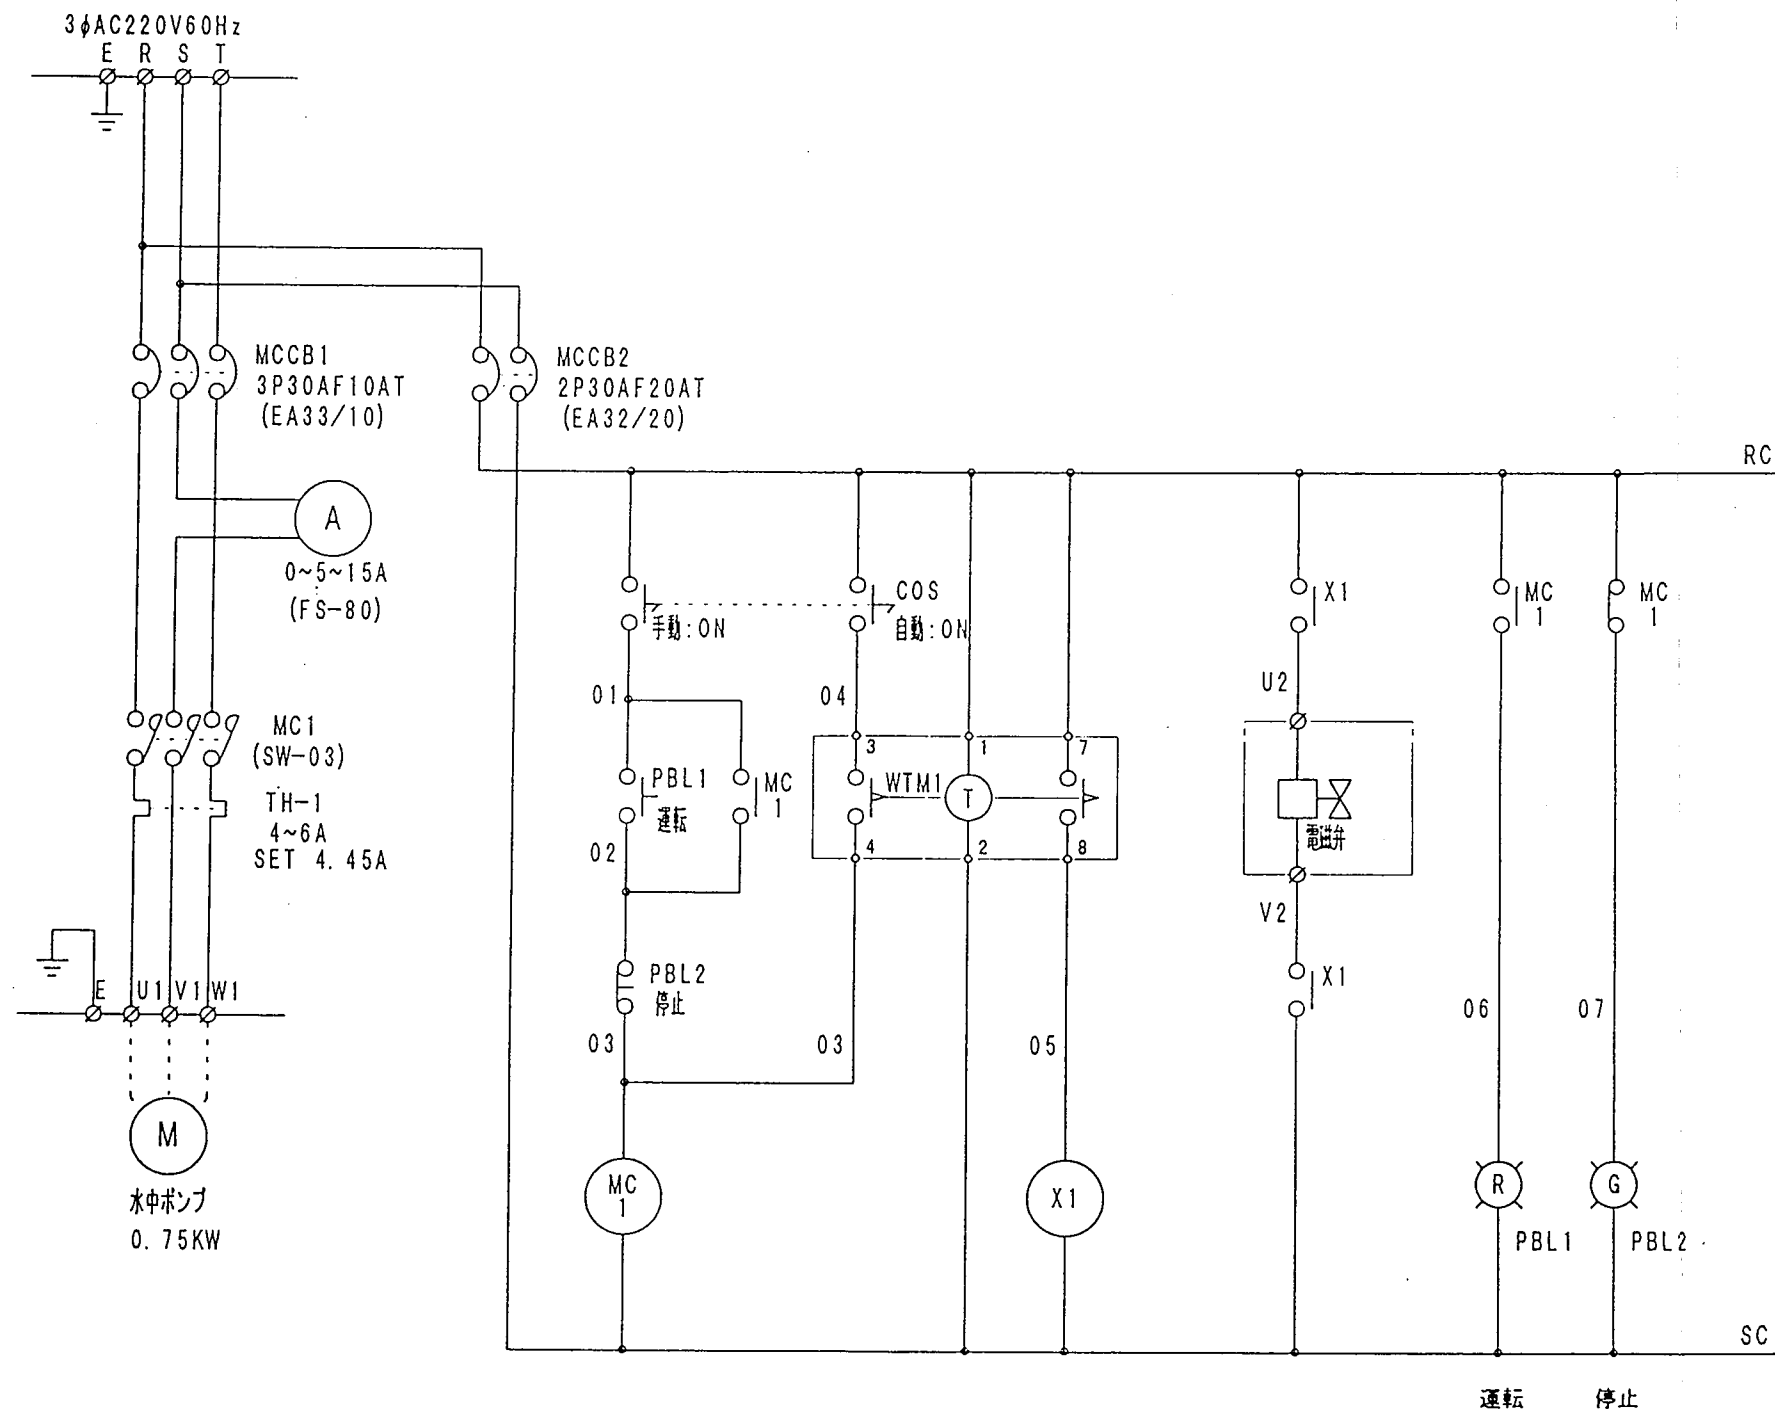

Sh-02


REVISION 改訂	DRAWN	猪野	96-8-26	SCALE 尺	富士電機工事株式会社 FUJI ELECTRIC CONSTRUCTION CO., LTD. JOB NO. O/S NO.	DRAWING TITLE 図面名称 大村市役所 殿 噴水ポンプ制御盤 回路図	DRAWING NO. 図面番号	
	CHECKED							
	APPROVED							
	BY		DATE				REVISION 変更	

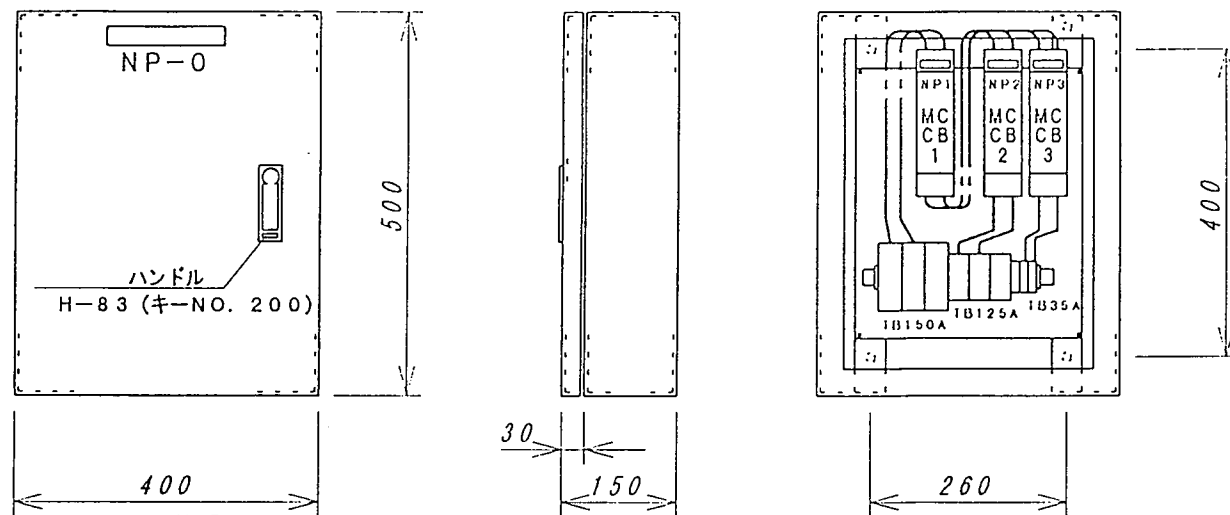

銘板表

NP-N0	記入文字	サイズ
NP- 0	CVCF電源分岐盤	150×30×21
1	主電源	40×12×21
2	中央監視盤	40×12×21
3	受電盤	40×12×21

アクリル白地黒文字丸ゴシック裏面彫刻両面テープ貼りつけ

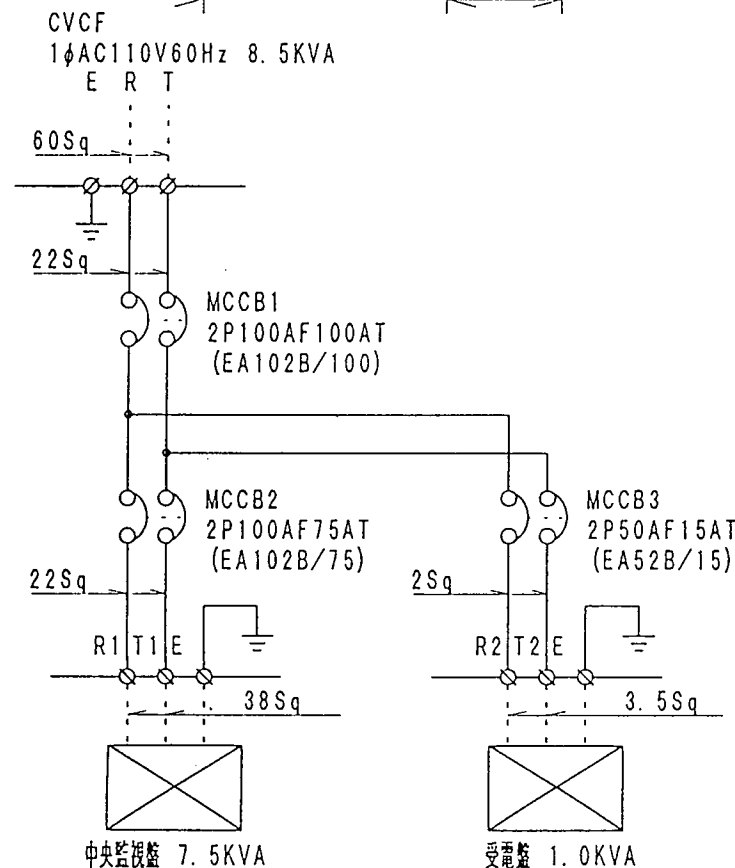

製作仕様

屋外壁掛け防塵型

本体；2.3t鋼板製

扉；2.3t鋼板製

平鋼；44×4.5t

塗装色；マンセル5y7/1半つや

取付部品表

項番	名称	記号	型式・定格	数量	メーカー	備考
1	配線用遮断機	MCCB1	2P100AF100AT EA102B/100 Sym:25ka	1	富士	端子カバー BZ-TB20B-2付き
2	配線用遮断機	MCCB2	2P100AF75AT EA102B/75 Sym:25ka	1	富士	端子カバー BZ-TB20B-2付き
3	配線用遮断機	MCCB3	2P50AF15AT EA52B/15 Sym:5ka	1	富士	端子カバー BZ-TB20B-2付き
4	端子台	TB	UKT150 150A 60sq MAX	3	吉田	
5	端子台	TB	UKT125 125A 38sq MAX	3	吉田	
6	端子台	TB	UKT35 35A 5.5sq MAX	3	吉田	

Sh-1

REVISION 改訂	DRAWN	N. I NO	97-2-7	SCALE 尺度	富士電機工事株式会社 FUJI ELECTRIC CONSTRUCTION CO., LTD. JOB NO. O/S NO.	DRAWING TITLE 図面名称 大村市役所 殿 し尿用CVCF電源分岐盤 外形図及び回路図	DRAWING NO. 図面番号	REVISION 変更
	CHECKED			1/10				
	APPROVED							
	BY	DATE						