


計画図
縮尺=1:250

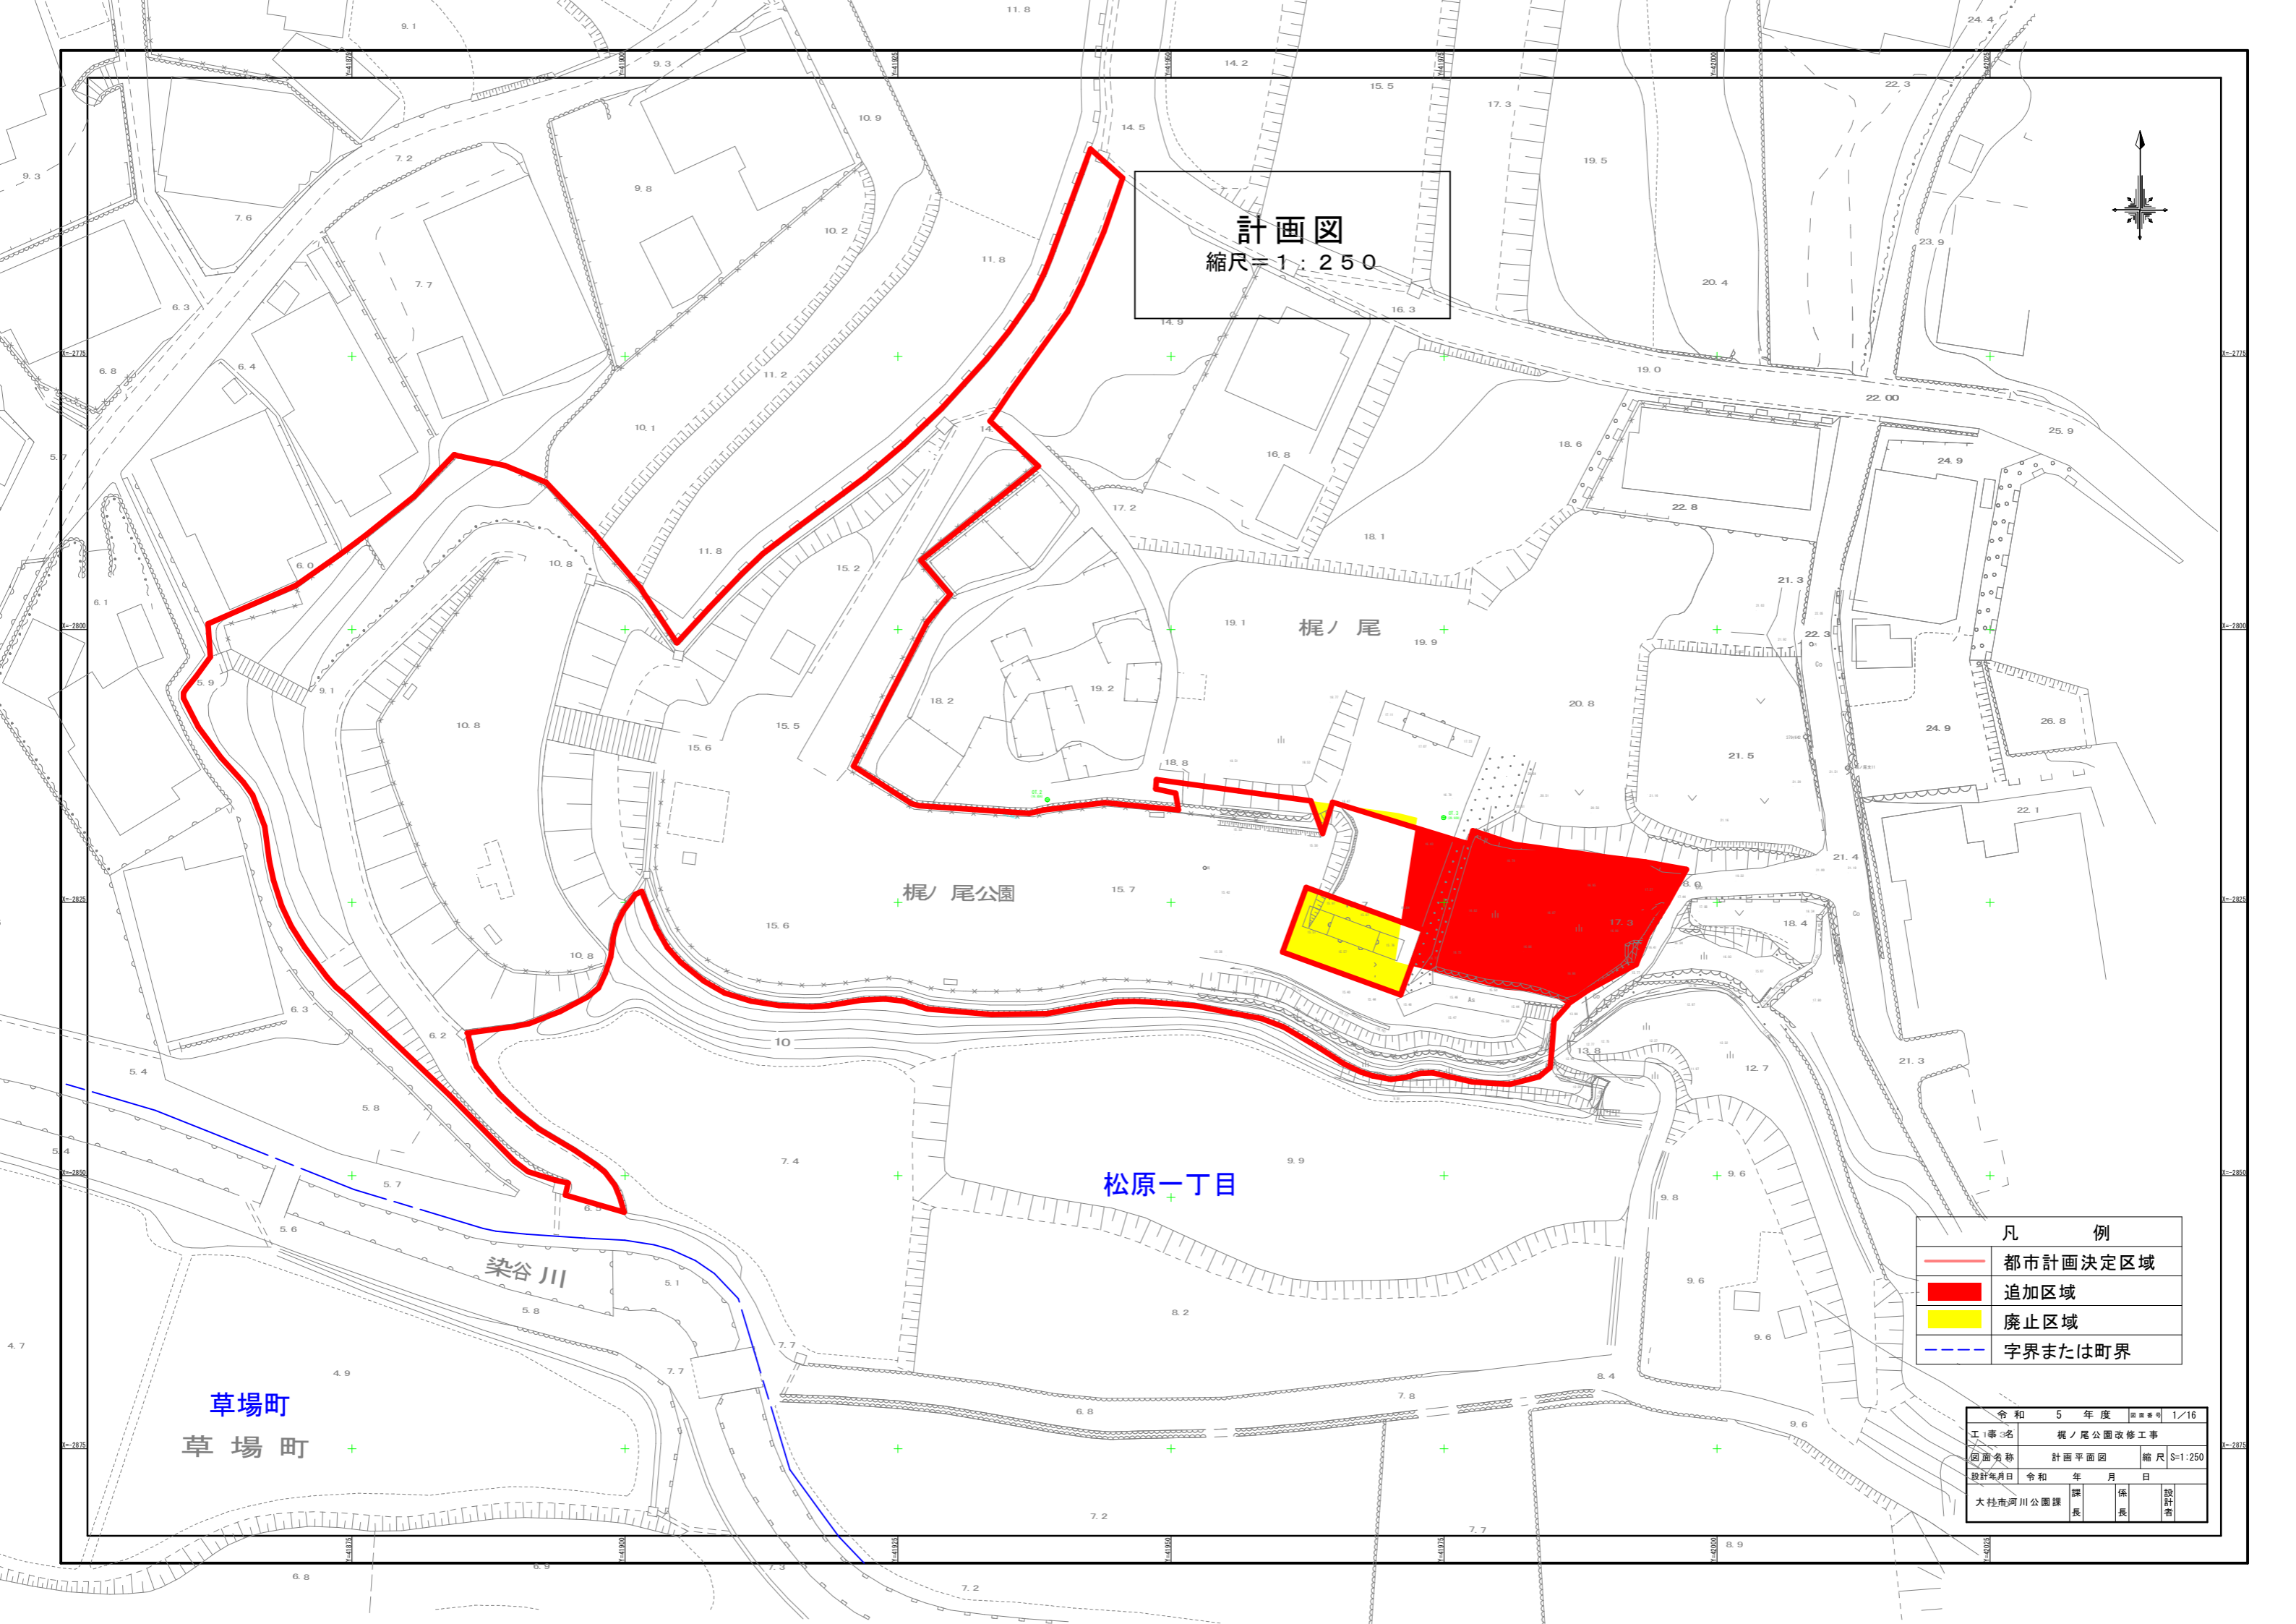

凡 例	
	都市計画決定区域
	追加区域
	廃止区域
	字界または町界

令和 5 年度	1/16		
工事名	梶ノ尾公園改修工事		
図面名称	計画平面図	縮尺 S=1:250	
設計年月日	令和 年 月 日		
大柱市河川公園課	課長	係長	設計者

草場町
草場町

松原一丁目

梶ノ尾公園

梶ノ尾

染谷川