


建築基準法 指定道路図 (大村市) 図面番号 1 1

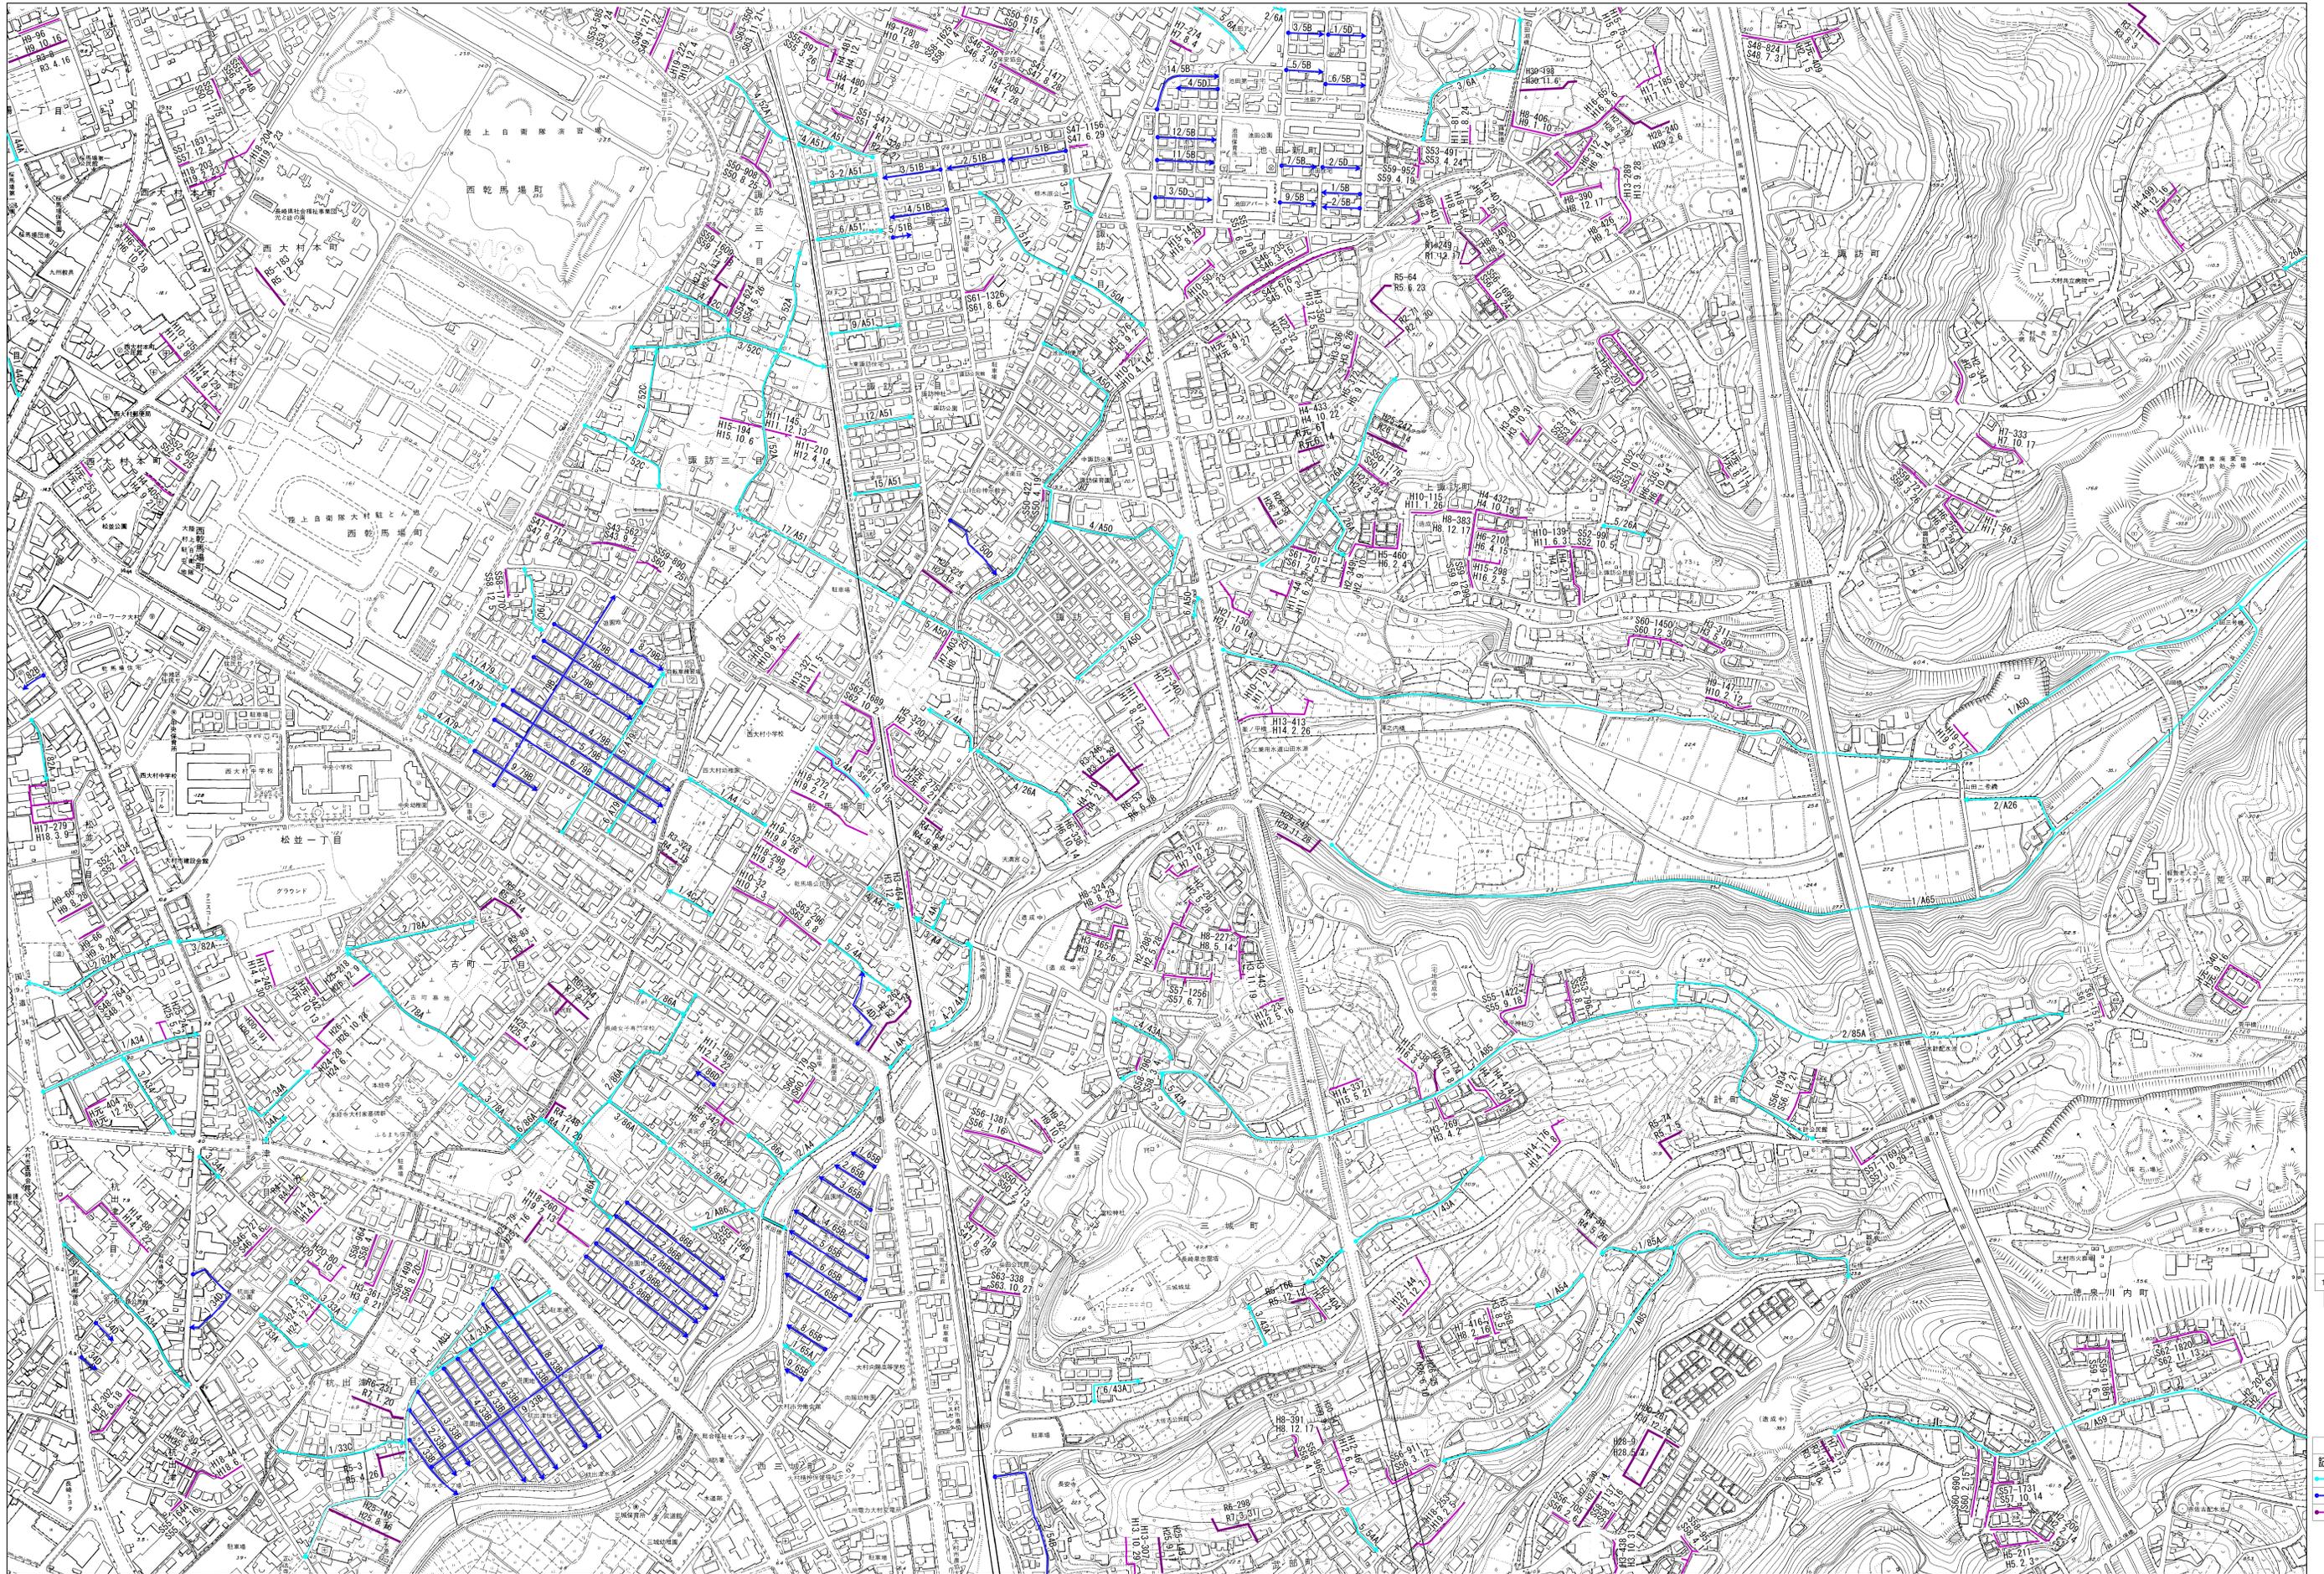

1
2 3
4 5 6
7 8 9
10 11 12
13 14 15
16 17
18 19
20 21

凡例	記号	名称
Blue line	—	2項道路
Cyan line	—	3項道路
Purple line	—	道路位置指定

0 50 100 200 300 400 500  
S=1:2,500