



貸付物件区画図

【1階】

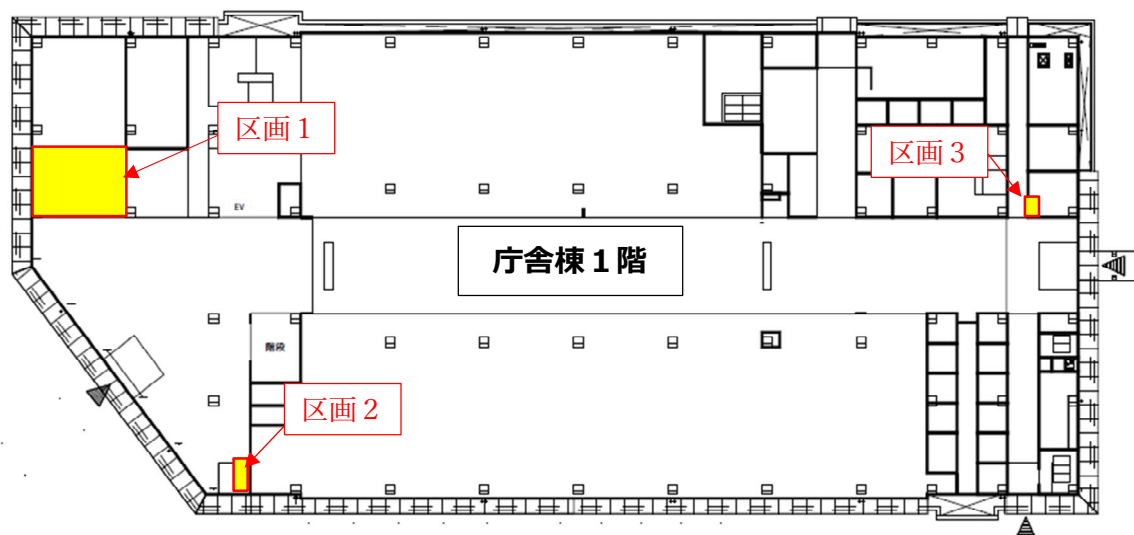


区画	場所	貸付面積	用途
1	庁舎棟 1階 エントランス北側	78.0 m ²	コンビニエンスストア
2	庁舎棟 1階 ロビー西側	1.1 m ²	自動販売機 (1台)
3	庁舎棟 1階 ロビー東側	1.1 m ²	自動販売機 (1台)

【2階】

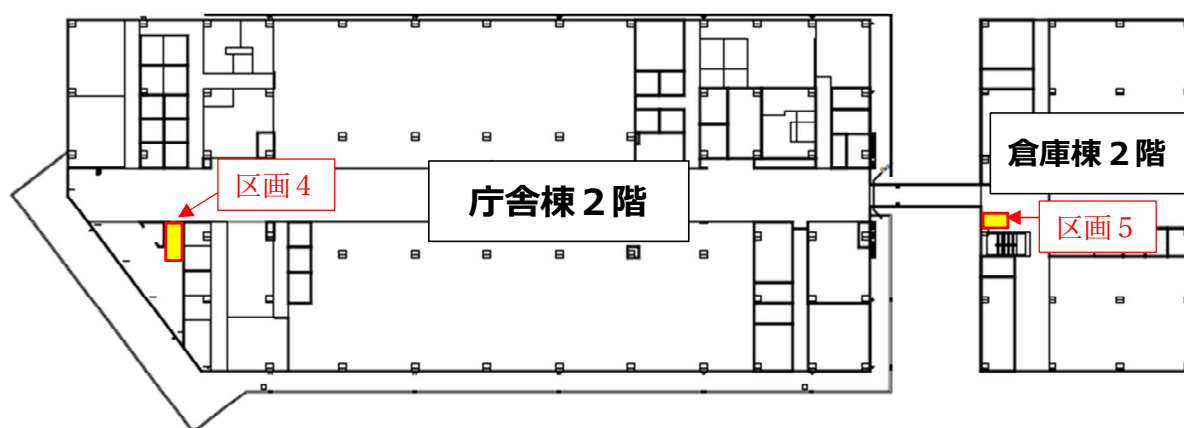


区画	場所	貸付面積	用途
4	庁舎棟 2階 ラウンジ	3.3 m ²	自動販売機 (3台)
5	倉庫棟 2階 エレベーター横	1.1 m ²	自動販売機 (1台)

【3階】

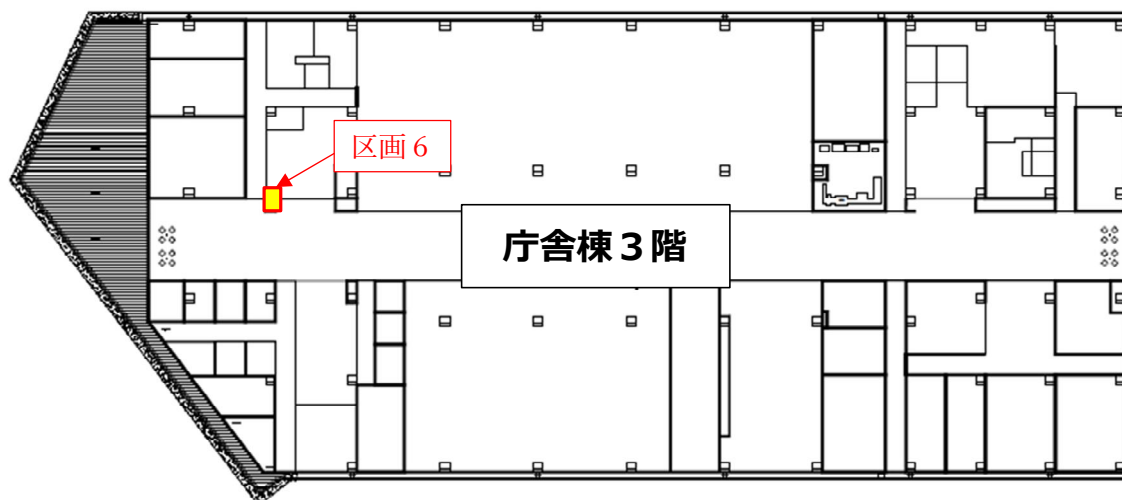


区画	場所	貸付面積	用途
6	庁舎棟 3階 ロビー西側	1. 1 m ²	自動販売機 (1 台)

【4階】

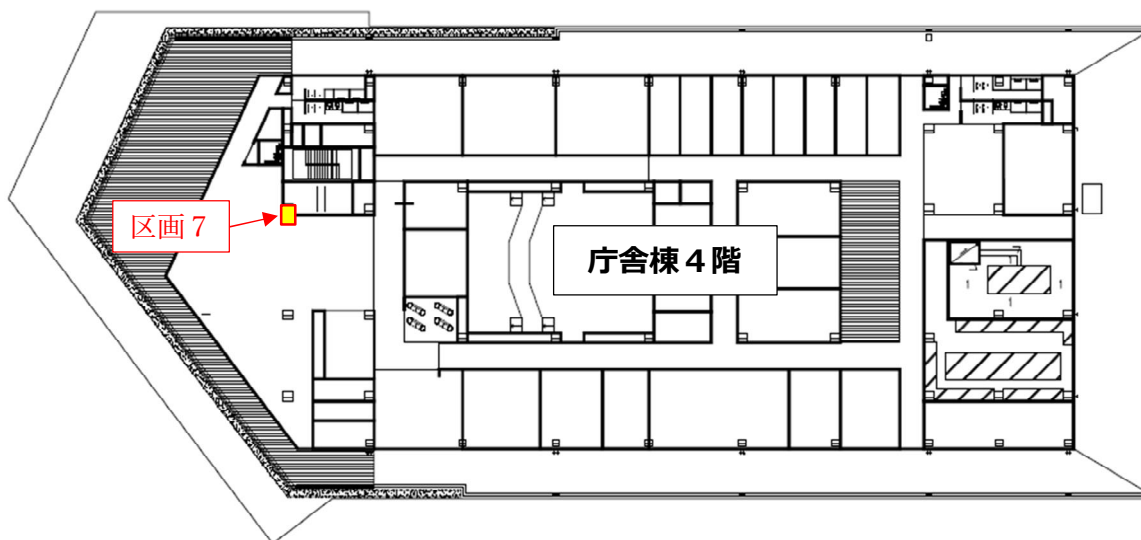

区画	場所	貸付面積	用途
7	庁舎棟 4階 ロビー西側	1. 1 m ²	自動販売機 (1 台)

貸付物件周辺位置図

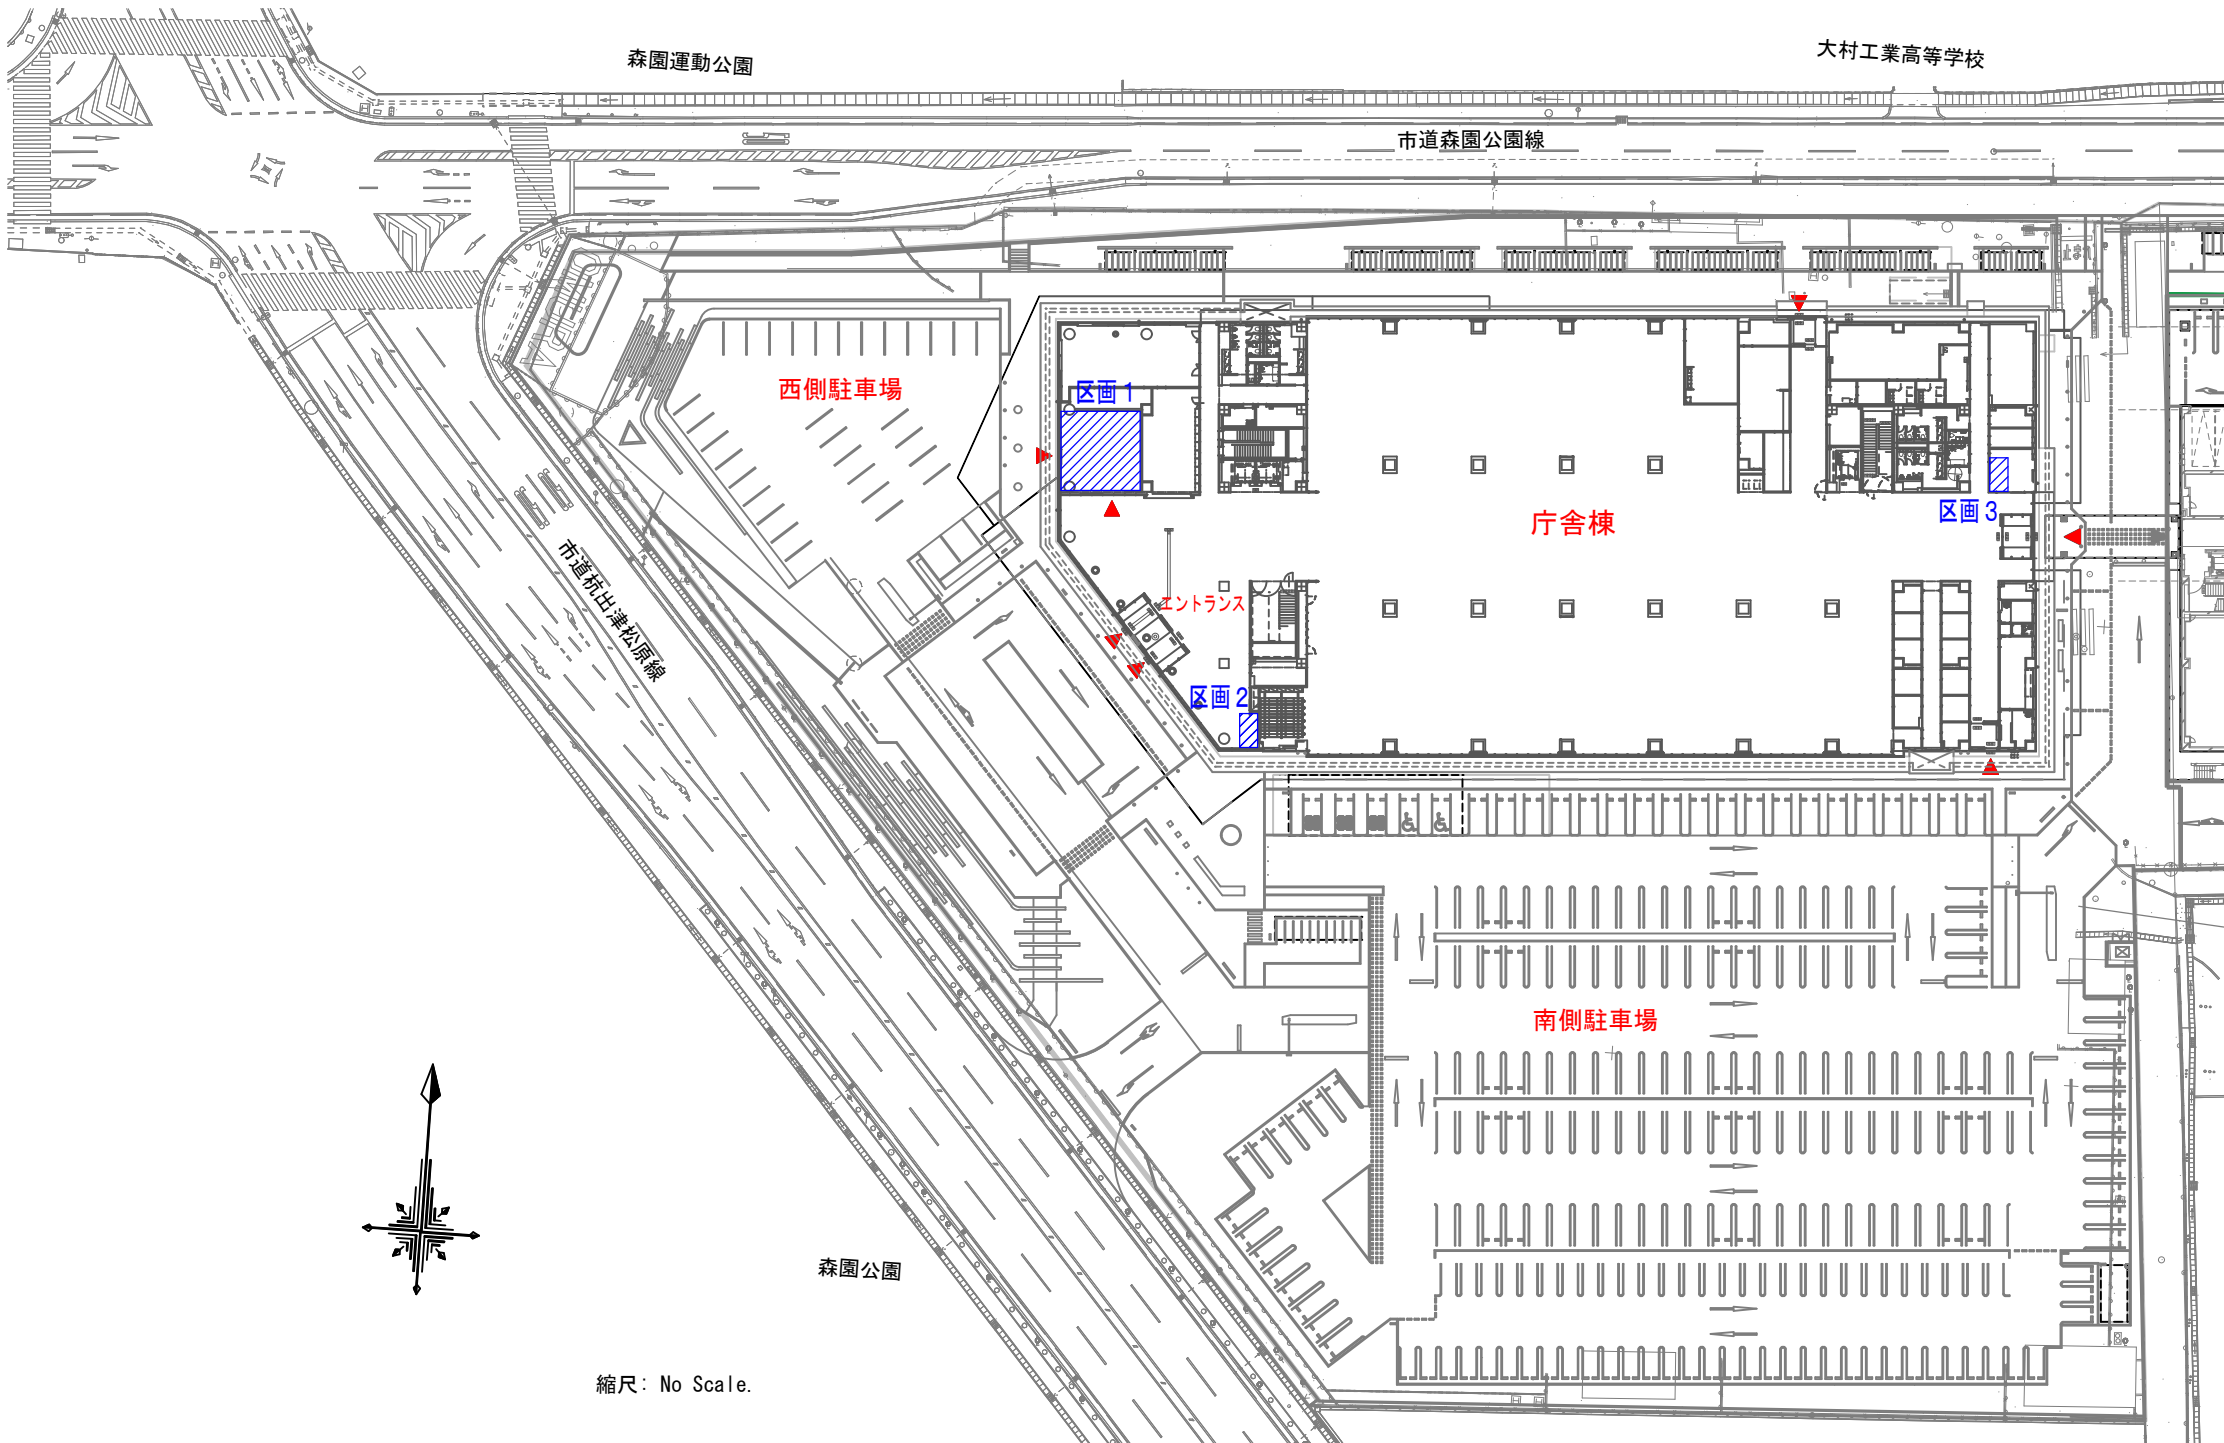

縮尺: No Scale.