建設計画地（ボート第５駐車場）概略図

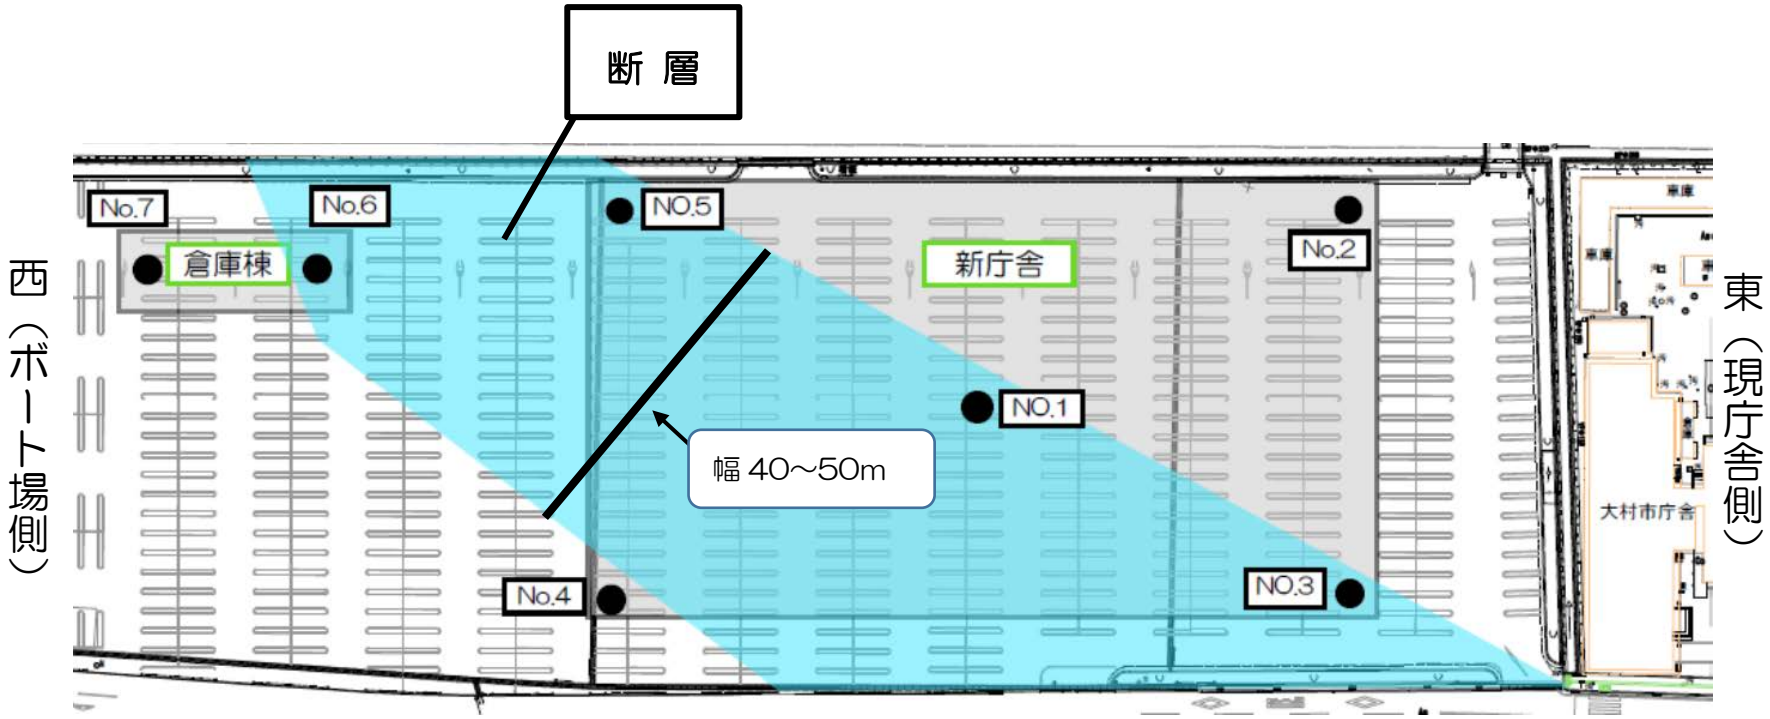

※●はボーリング箇所