


建設計画地（ボート第5駐車場）概略図

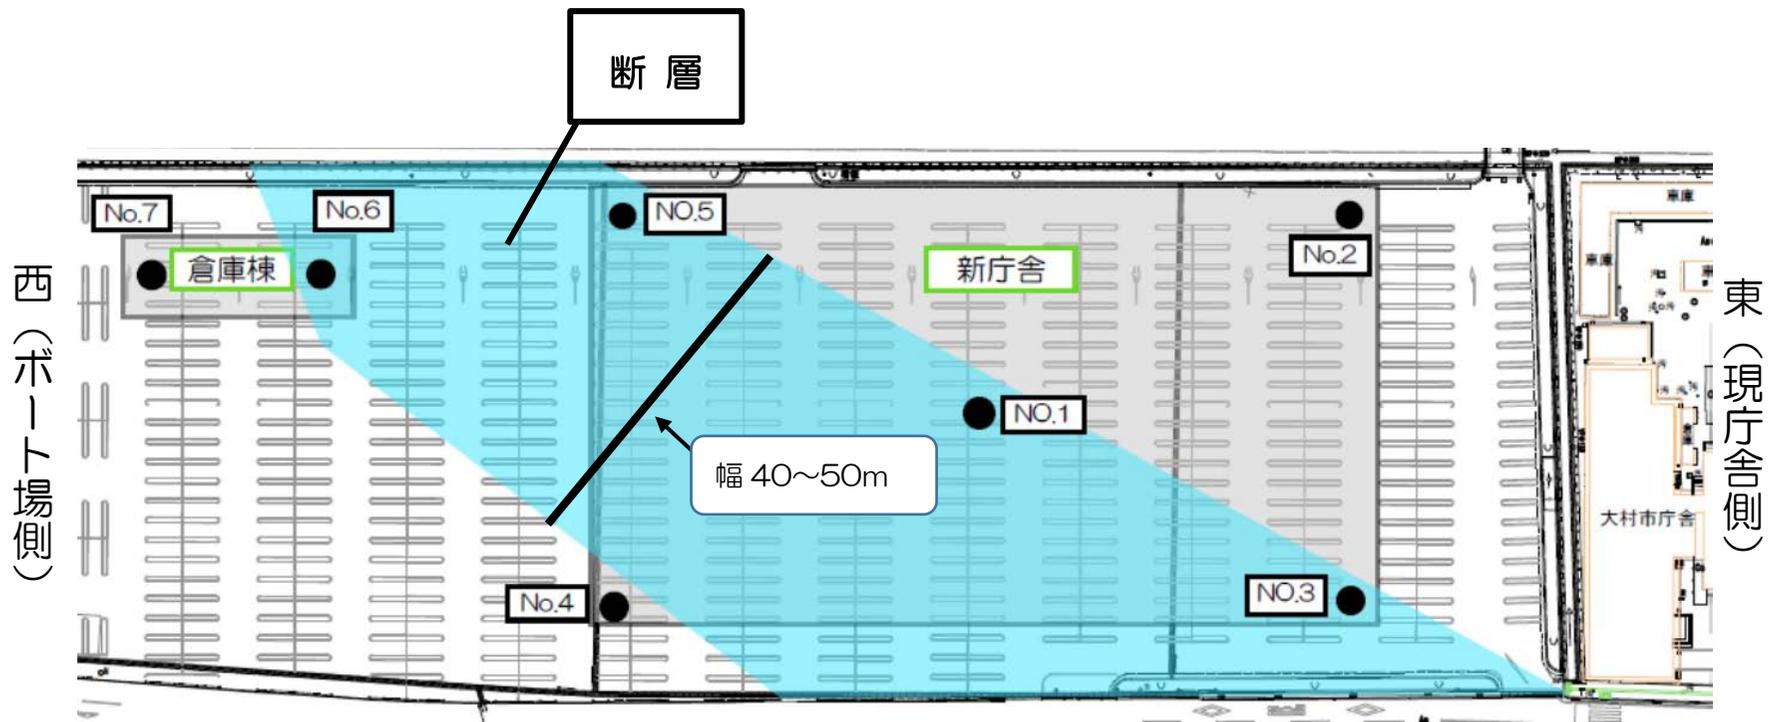

※●はボアリング箇所