


# 大村都市計画図

総括図（長崎県大村市）

大村都市計画教育文化施設の変更（廃止）（大村市決定）

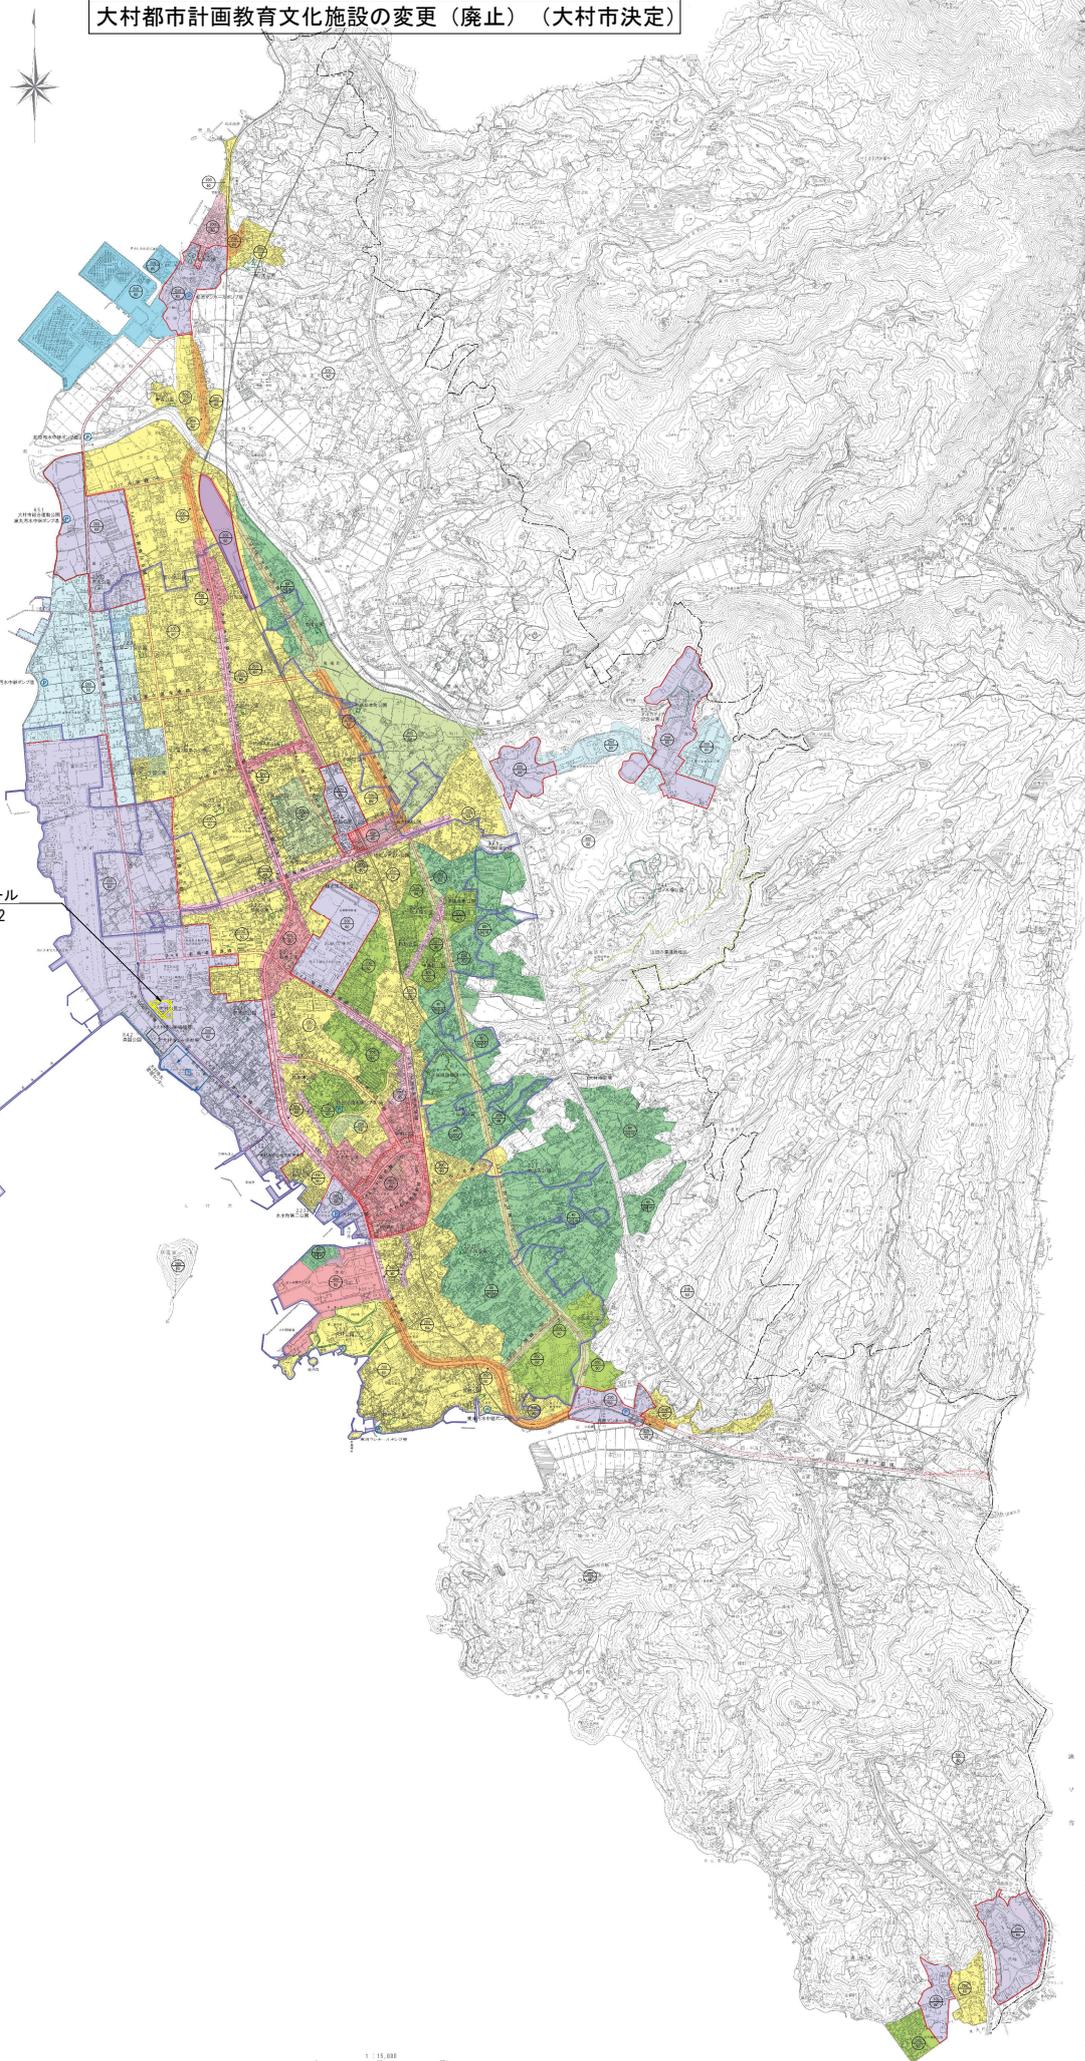

大村市民プール  
A=約17,900m<sup>2</sup>

凡例	
廃止区域	<span style="background-color: yellow; border: 1px solid black; display: inline-block; width: 15px; height: 10px;"></span>

1 : 15,000