



計画平面図(案)

都市計画道路(仮称)鬼橋坂口線周辺整備

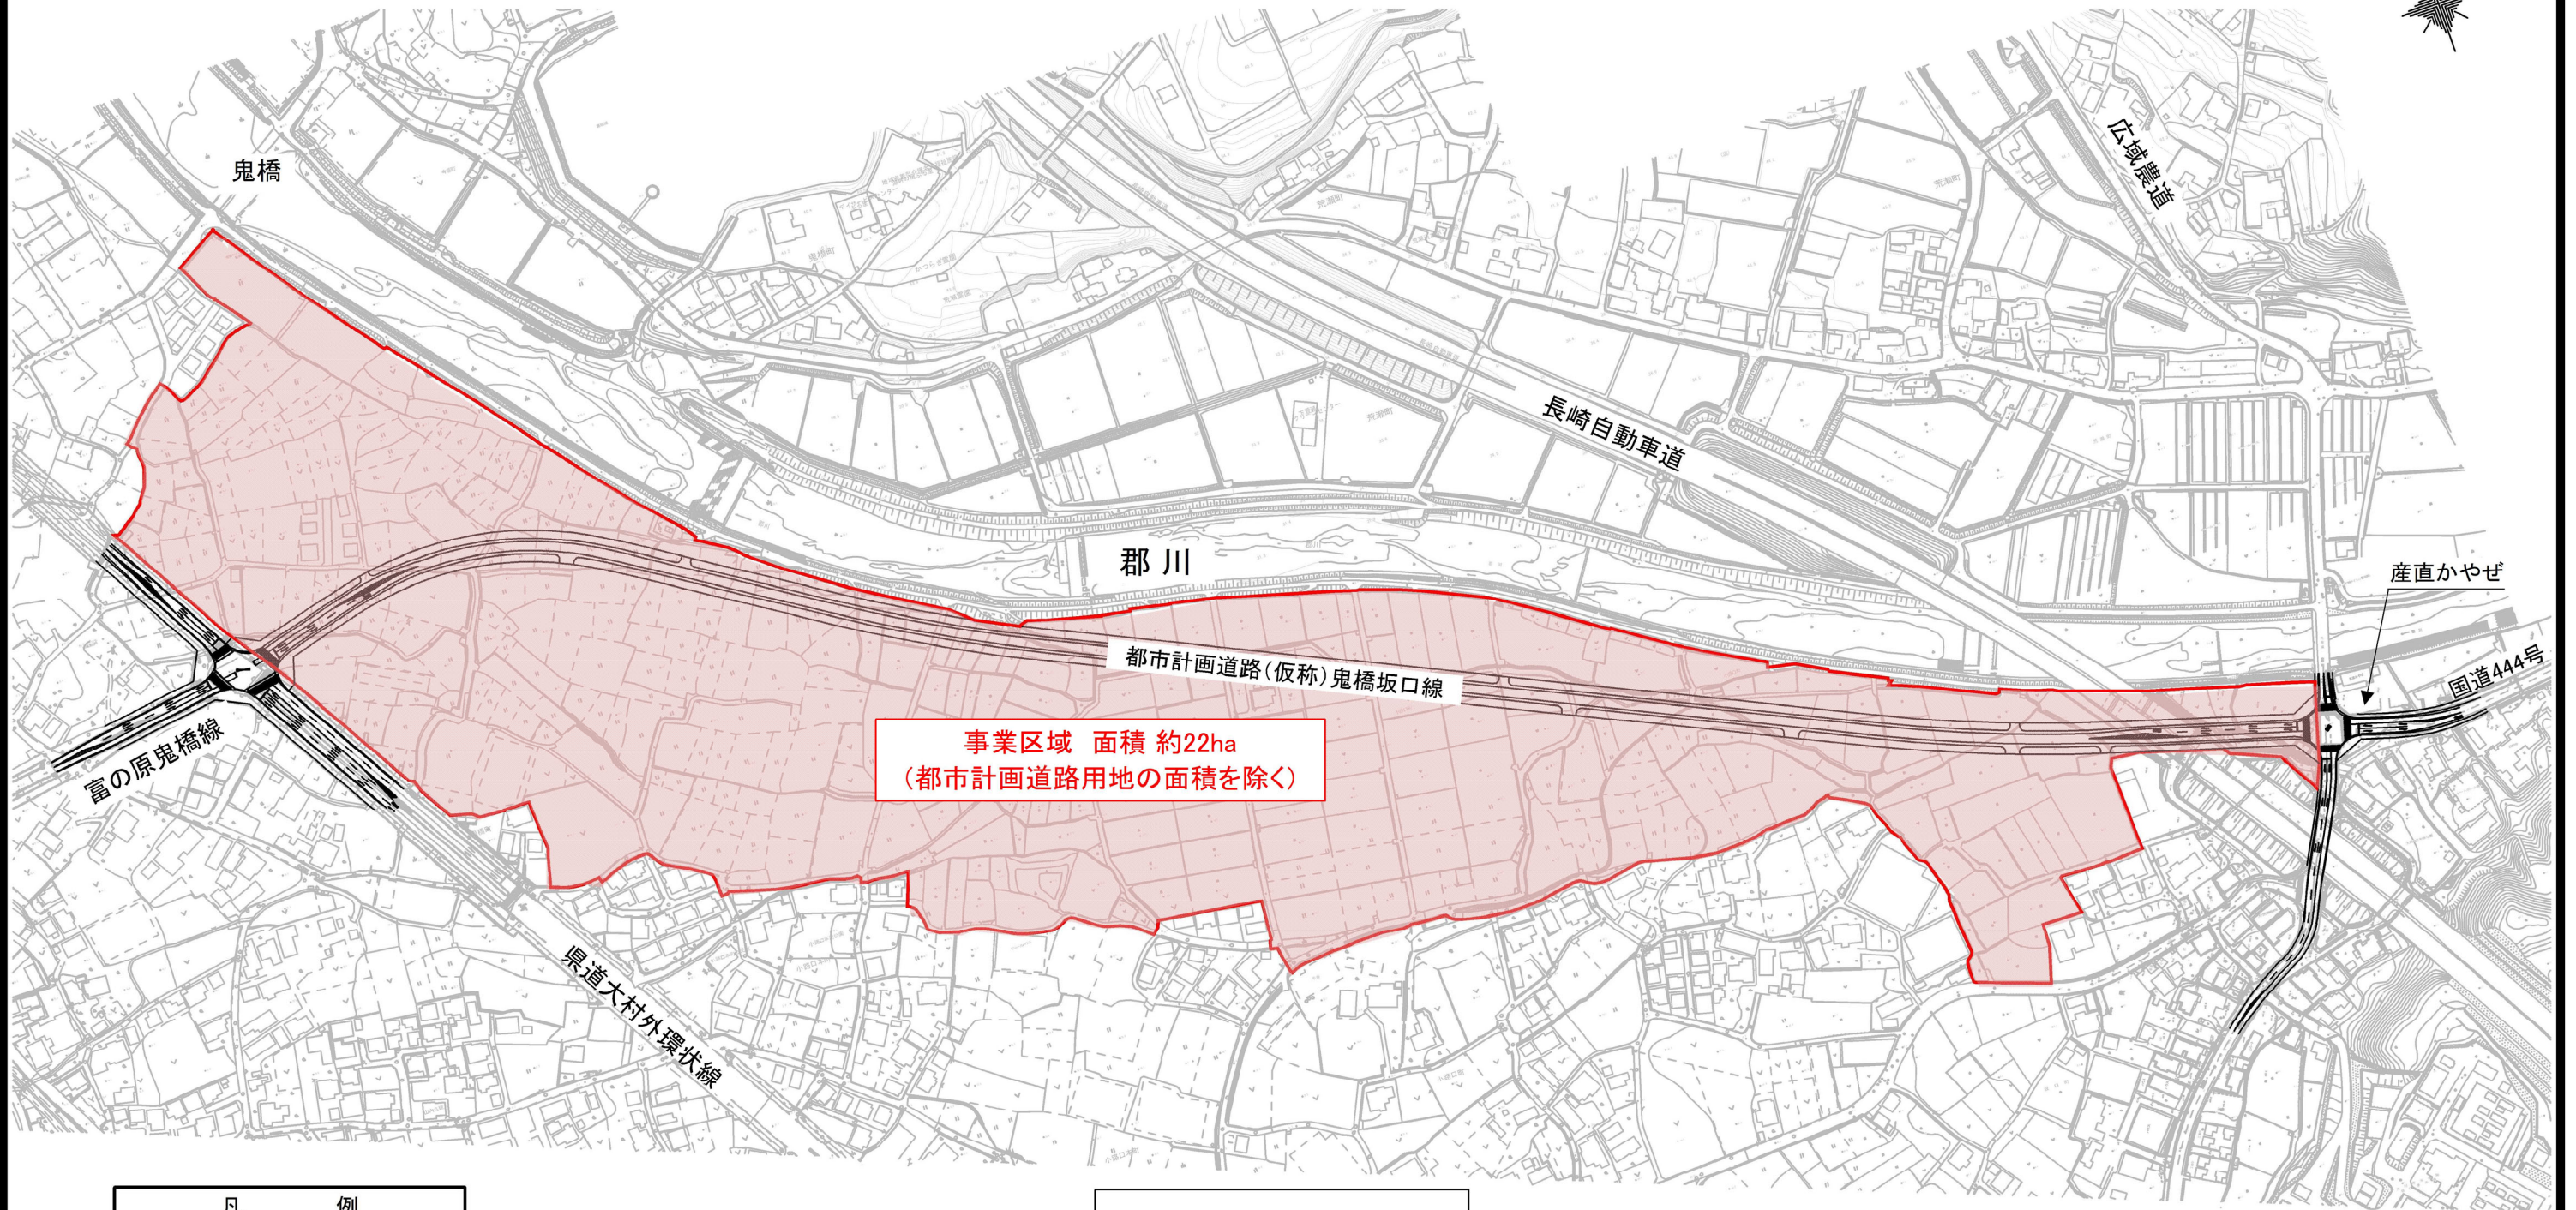

事業区域 面積 約22ha
(都市計画道路用地の面積を除く)

凡 例
— 事業区域(面積:約22ha)
※都市計画道路用地の面積を除く

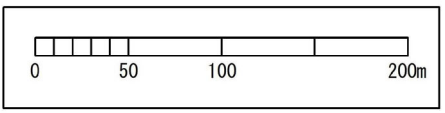

※事業区域や道路などについては、地権者への意向調査及びサウンディング型市場調査結果などを踏まえ、変更となる可能性があります。