


教養文化棟 2階平面図

太線(赤色)に囲まれた部分が
中央公民館です。

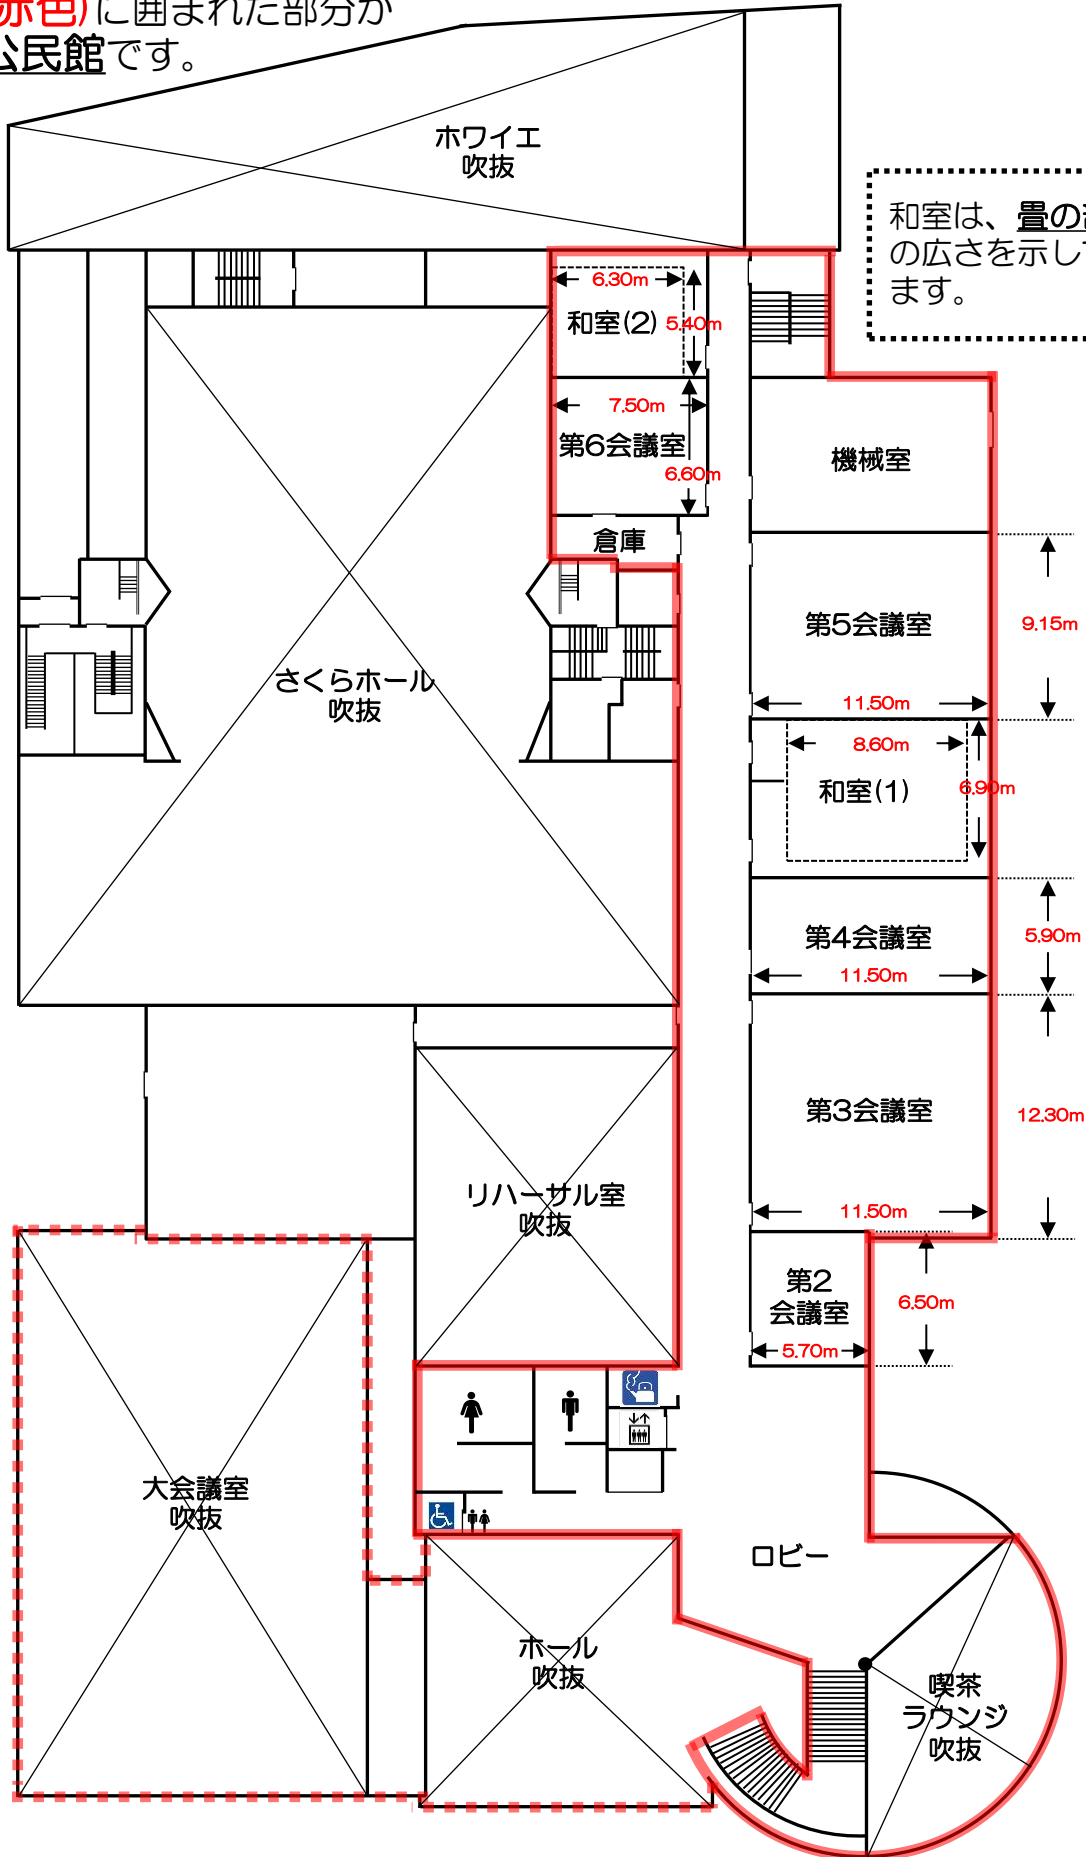

和室は、畳の部分
の広さを示してい
ます。