




大村市 新ごみ処理施設配置図(案)

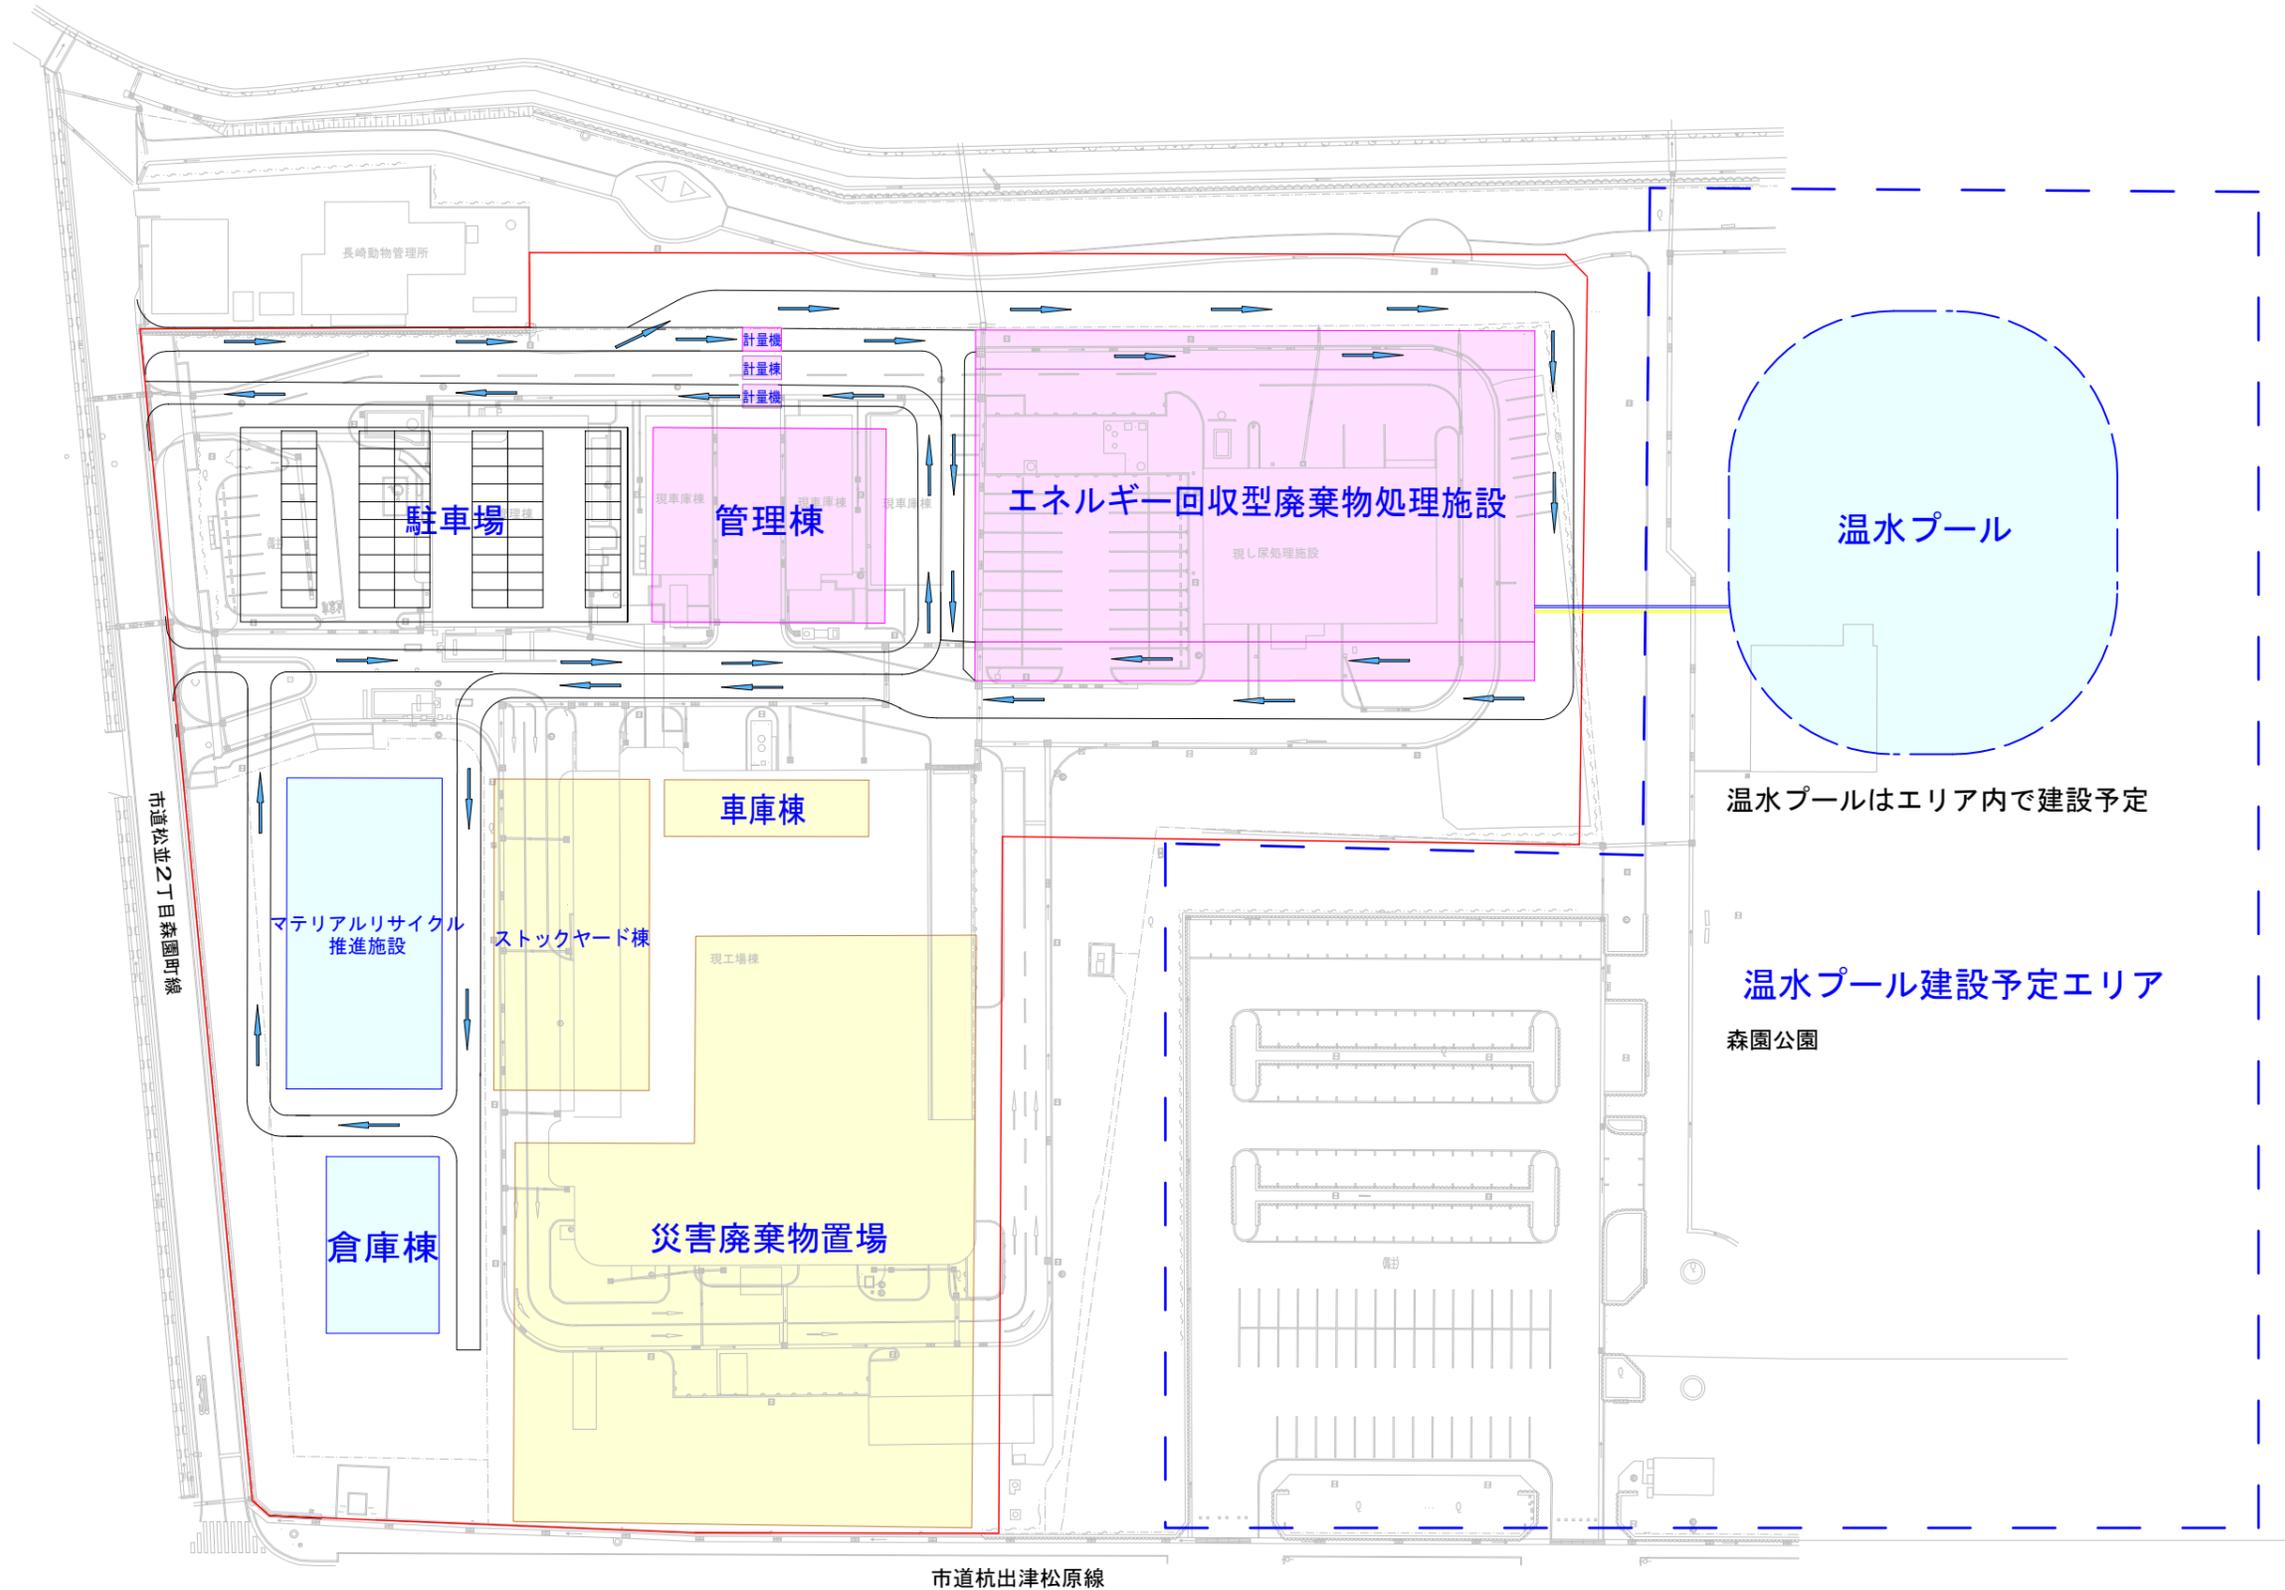

施設①→施設②→施設③の順に整備
 施設③は既存ごみ処理施設解体後に整備

凡 例	
整備区域	—
施設①	■
施設②	■
施設③	■
車両動線	→

S=1:1,000

市道杭出津松原線

温水プールはエリア内で建設予定

温水プール建設予定エリア
 森園公園