



大村市都市計画総括図

縮尺S=1:15,000

家 長 井 町

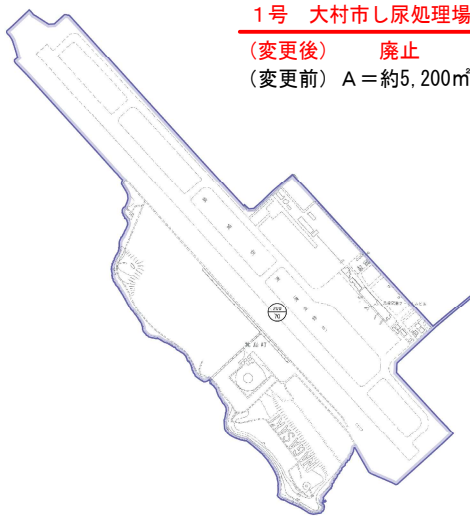

1号 大村市し尿処理場
(変更後) 廃止
(変更前) A=約5,200㎡

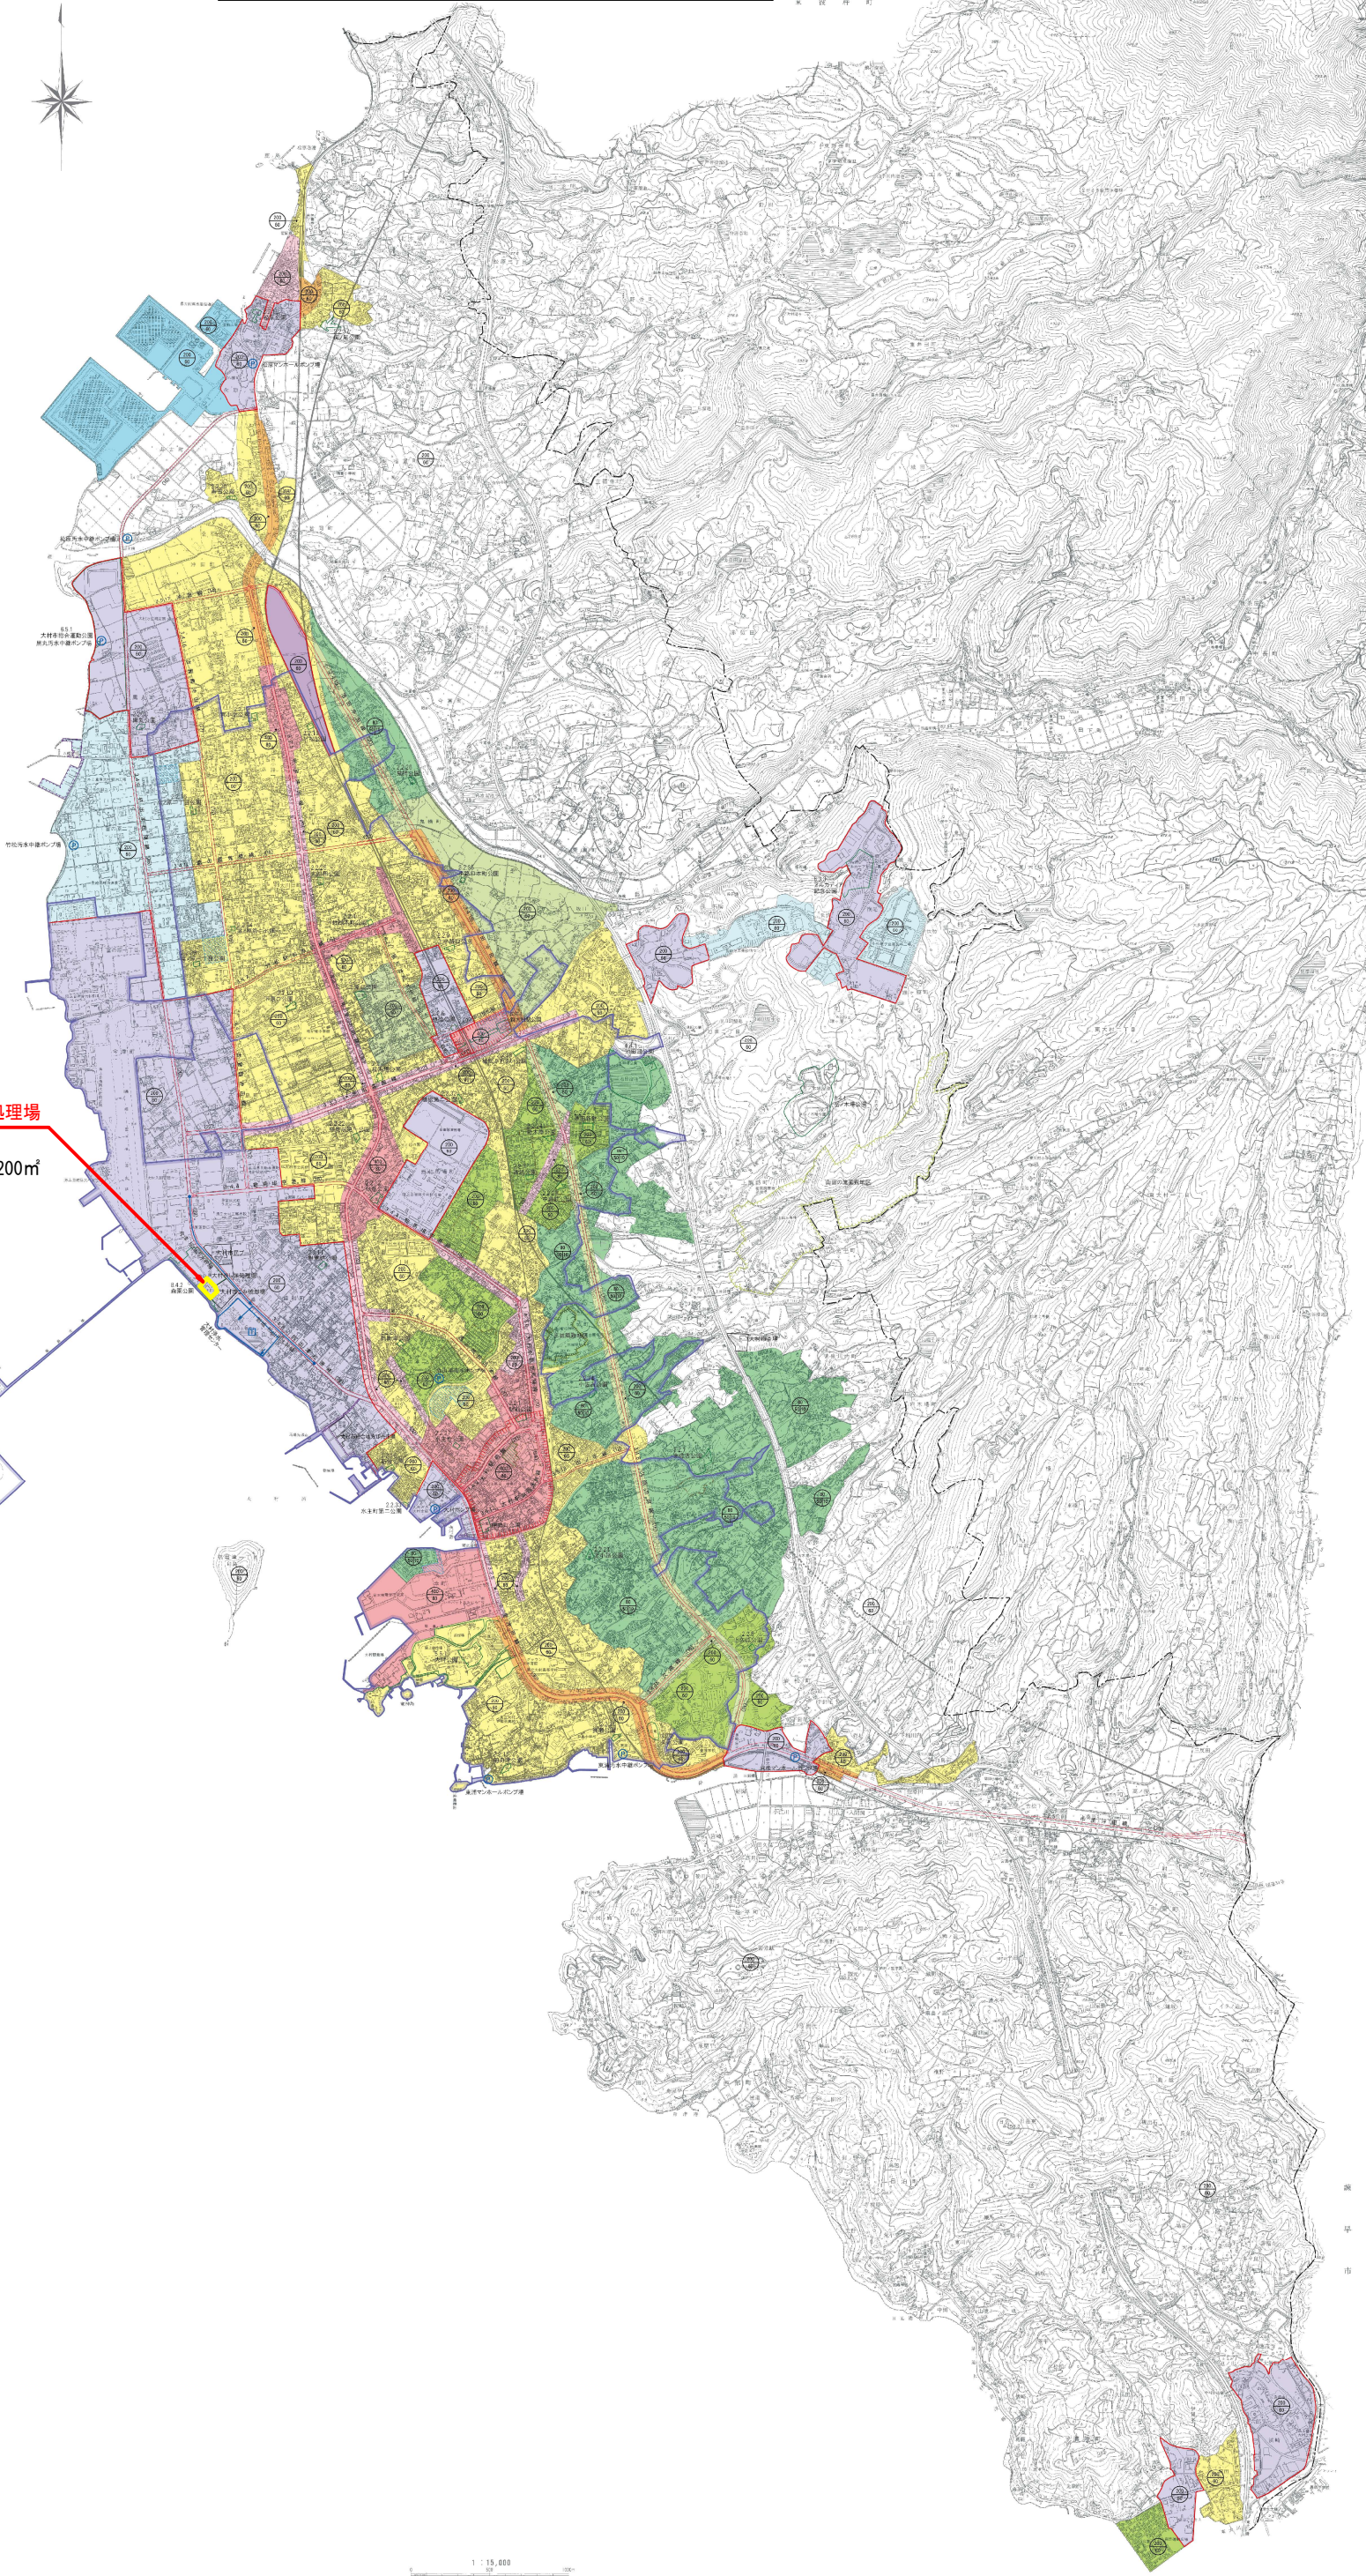

1 : 15,000