



大村市都市計画総括図

縮尺S=1:15,000

家 長 井 町

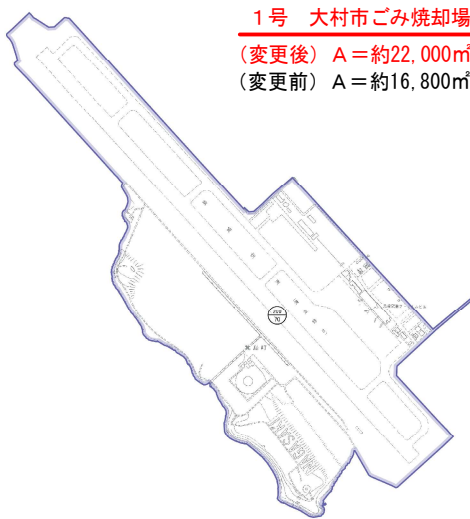

1号 大村市ごみ焼却場
(変更後) A=約22,000㎡
(変更前) A=約16,800㎡

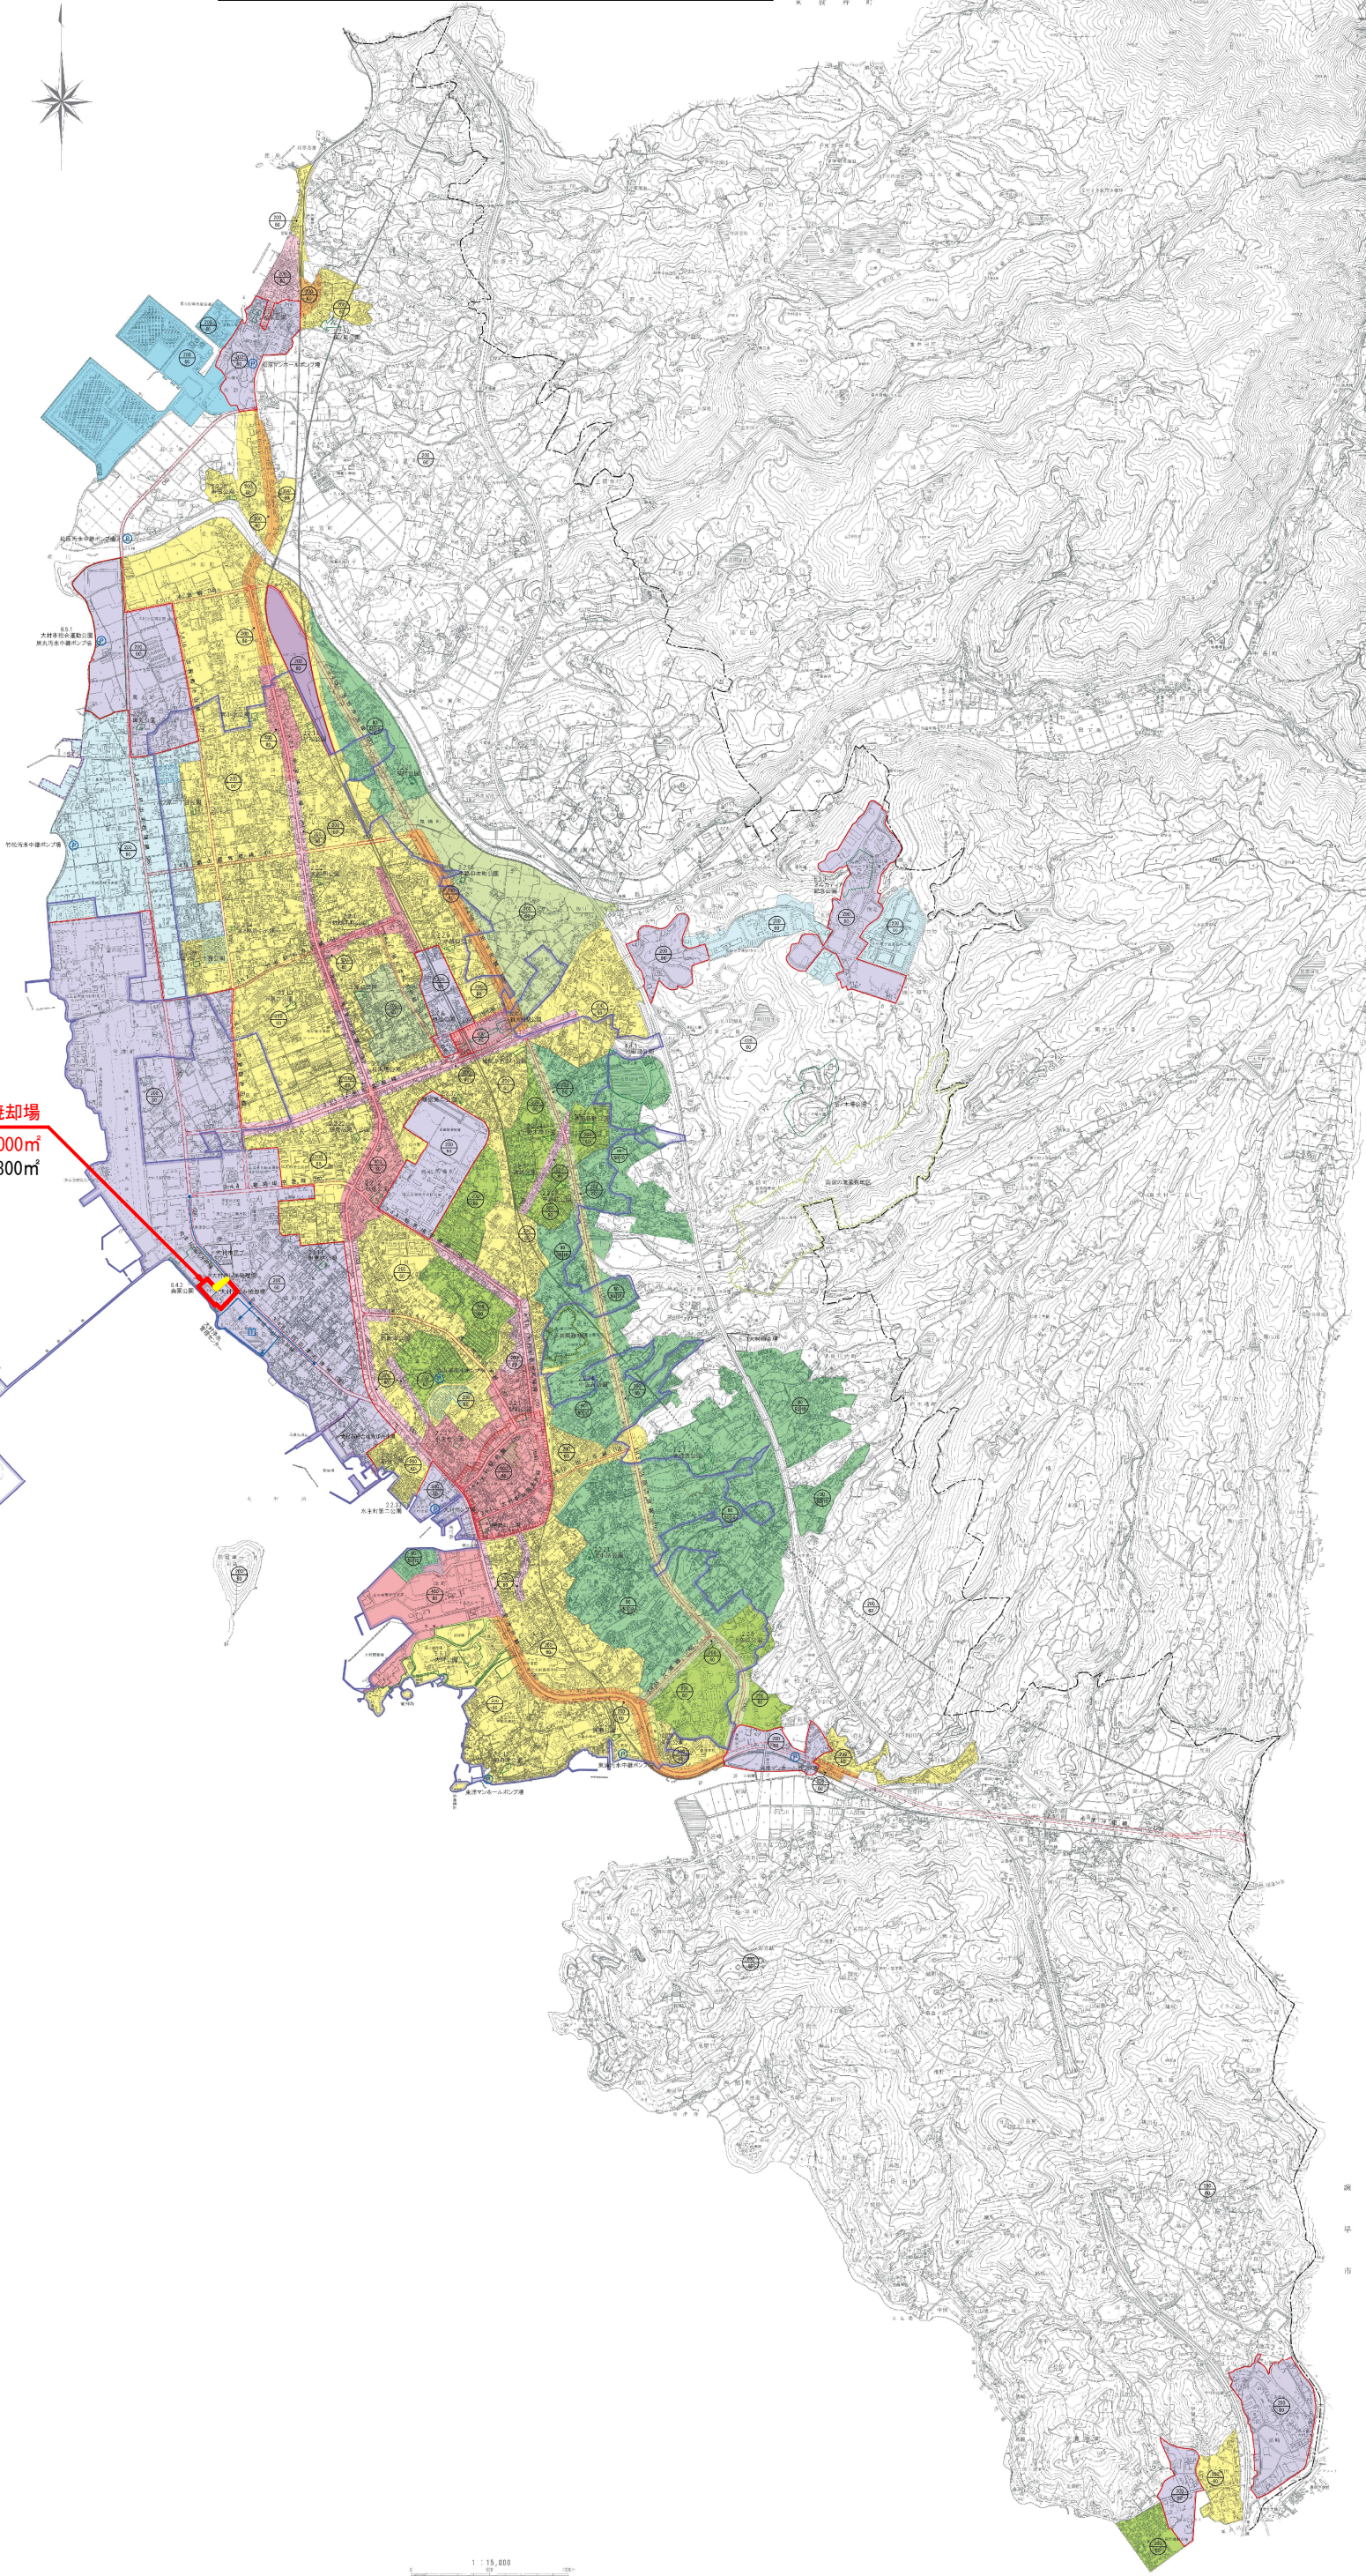

1 : 15,000