


大村市都市計画総括図

縮尺S=1:15,000

資料提供

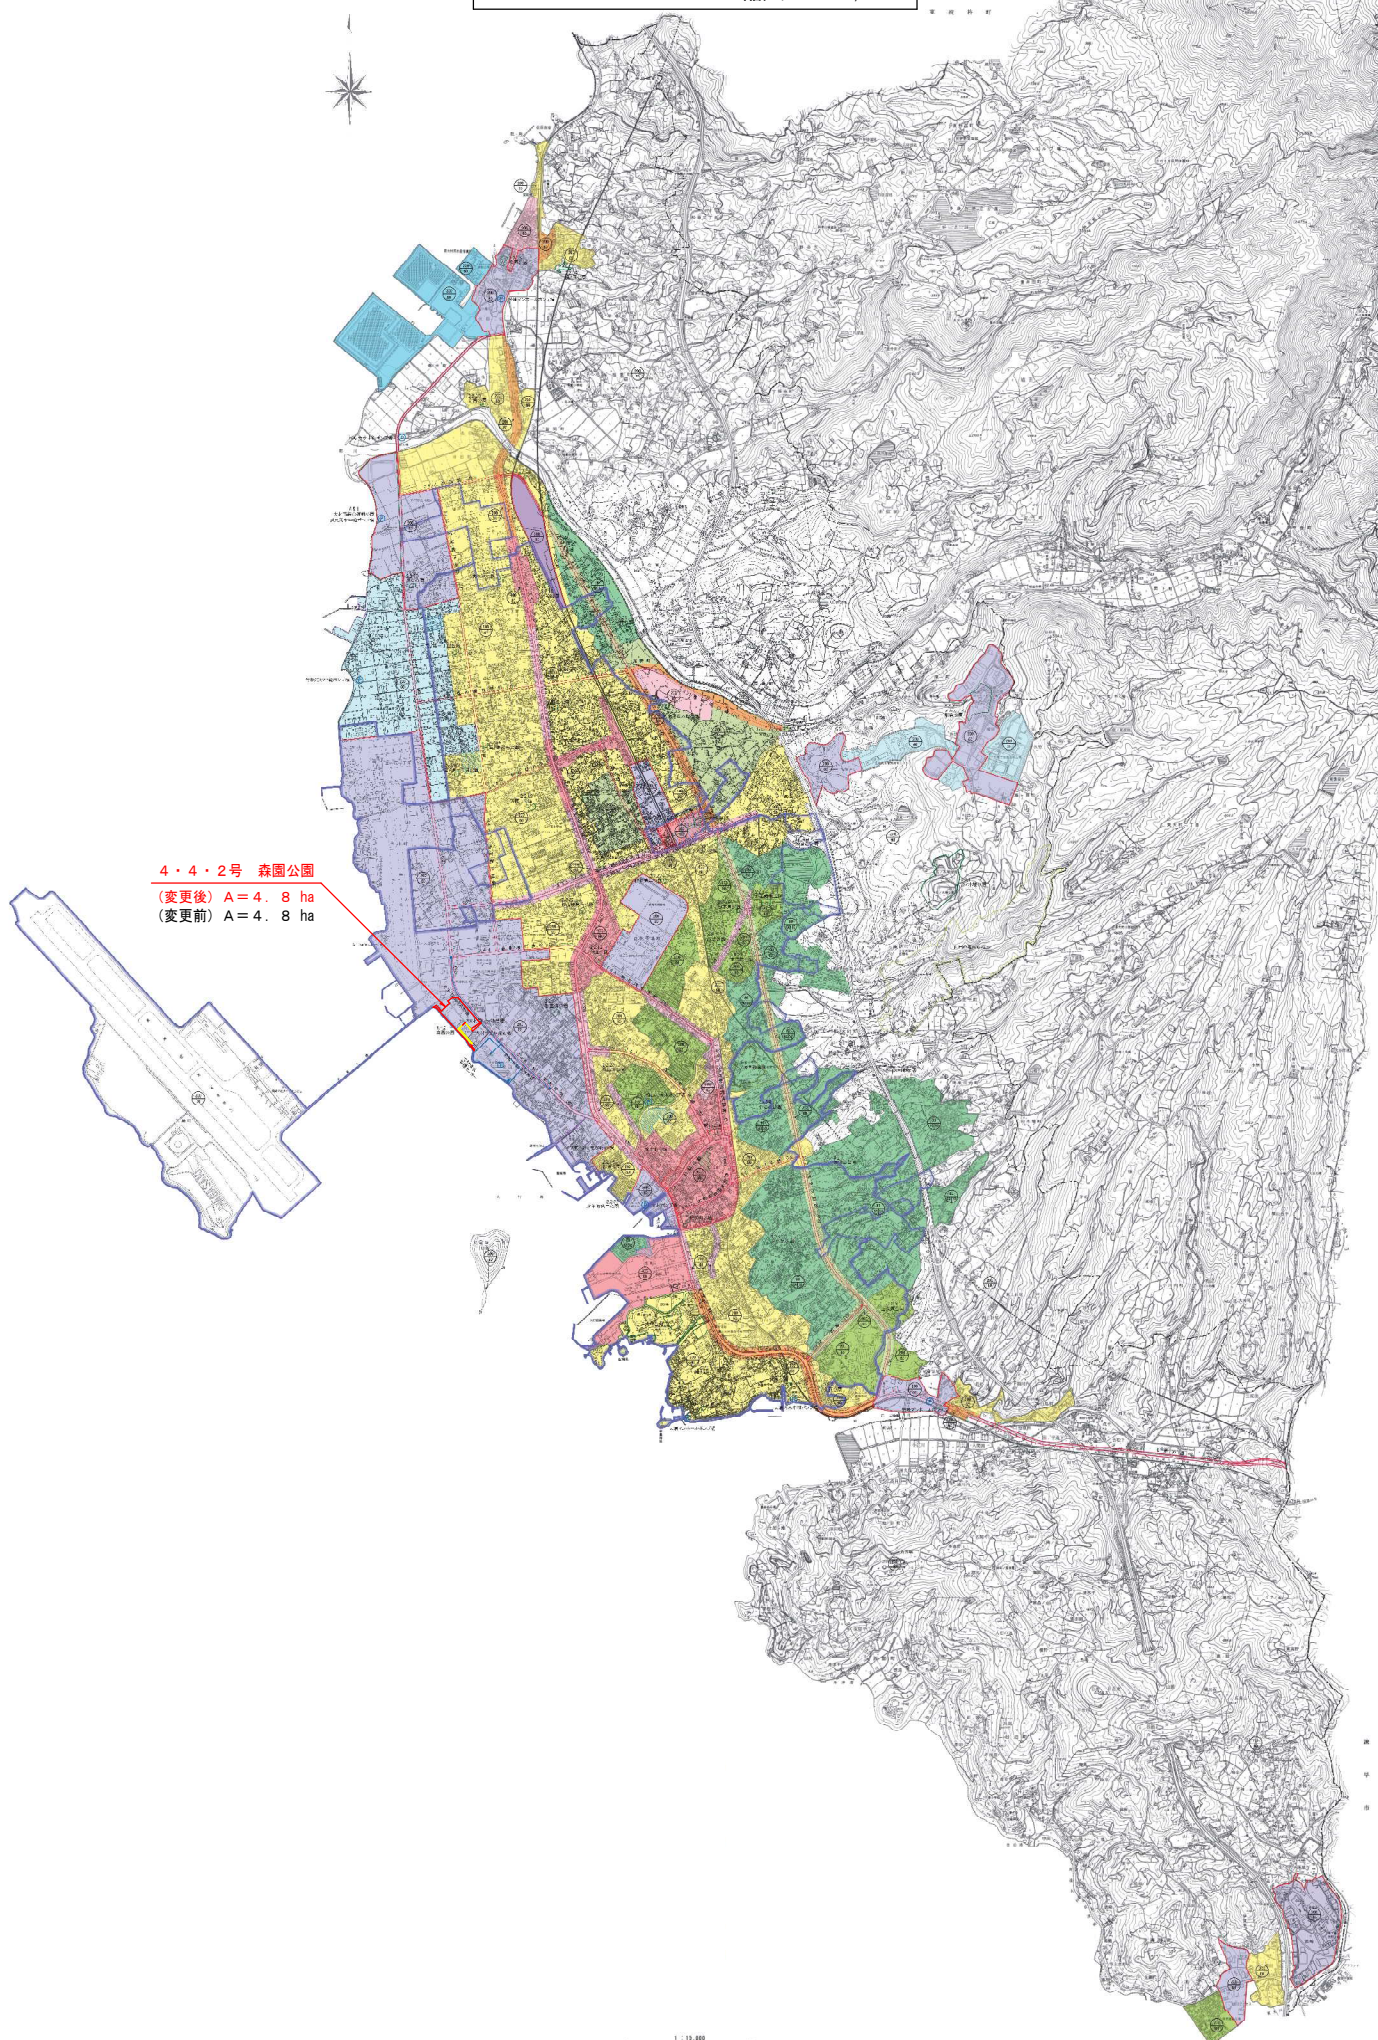

4・4・2号 森園公園
(変更後) A=4.8 ha
(変更前) A=4.8 ha

1:15,000