
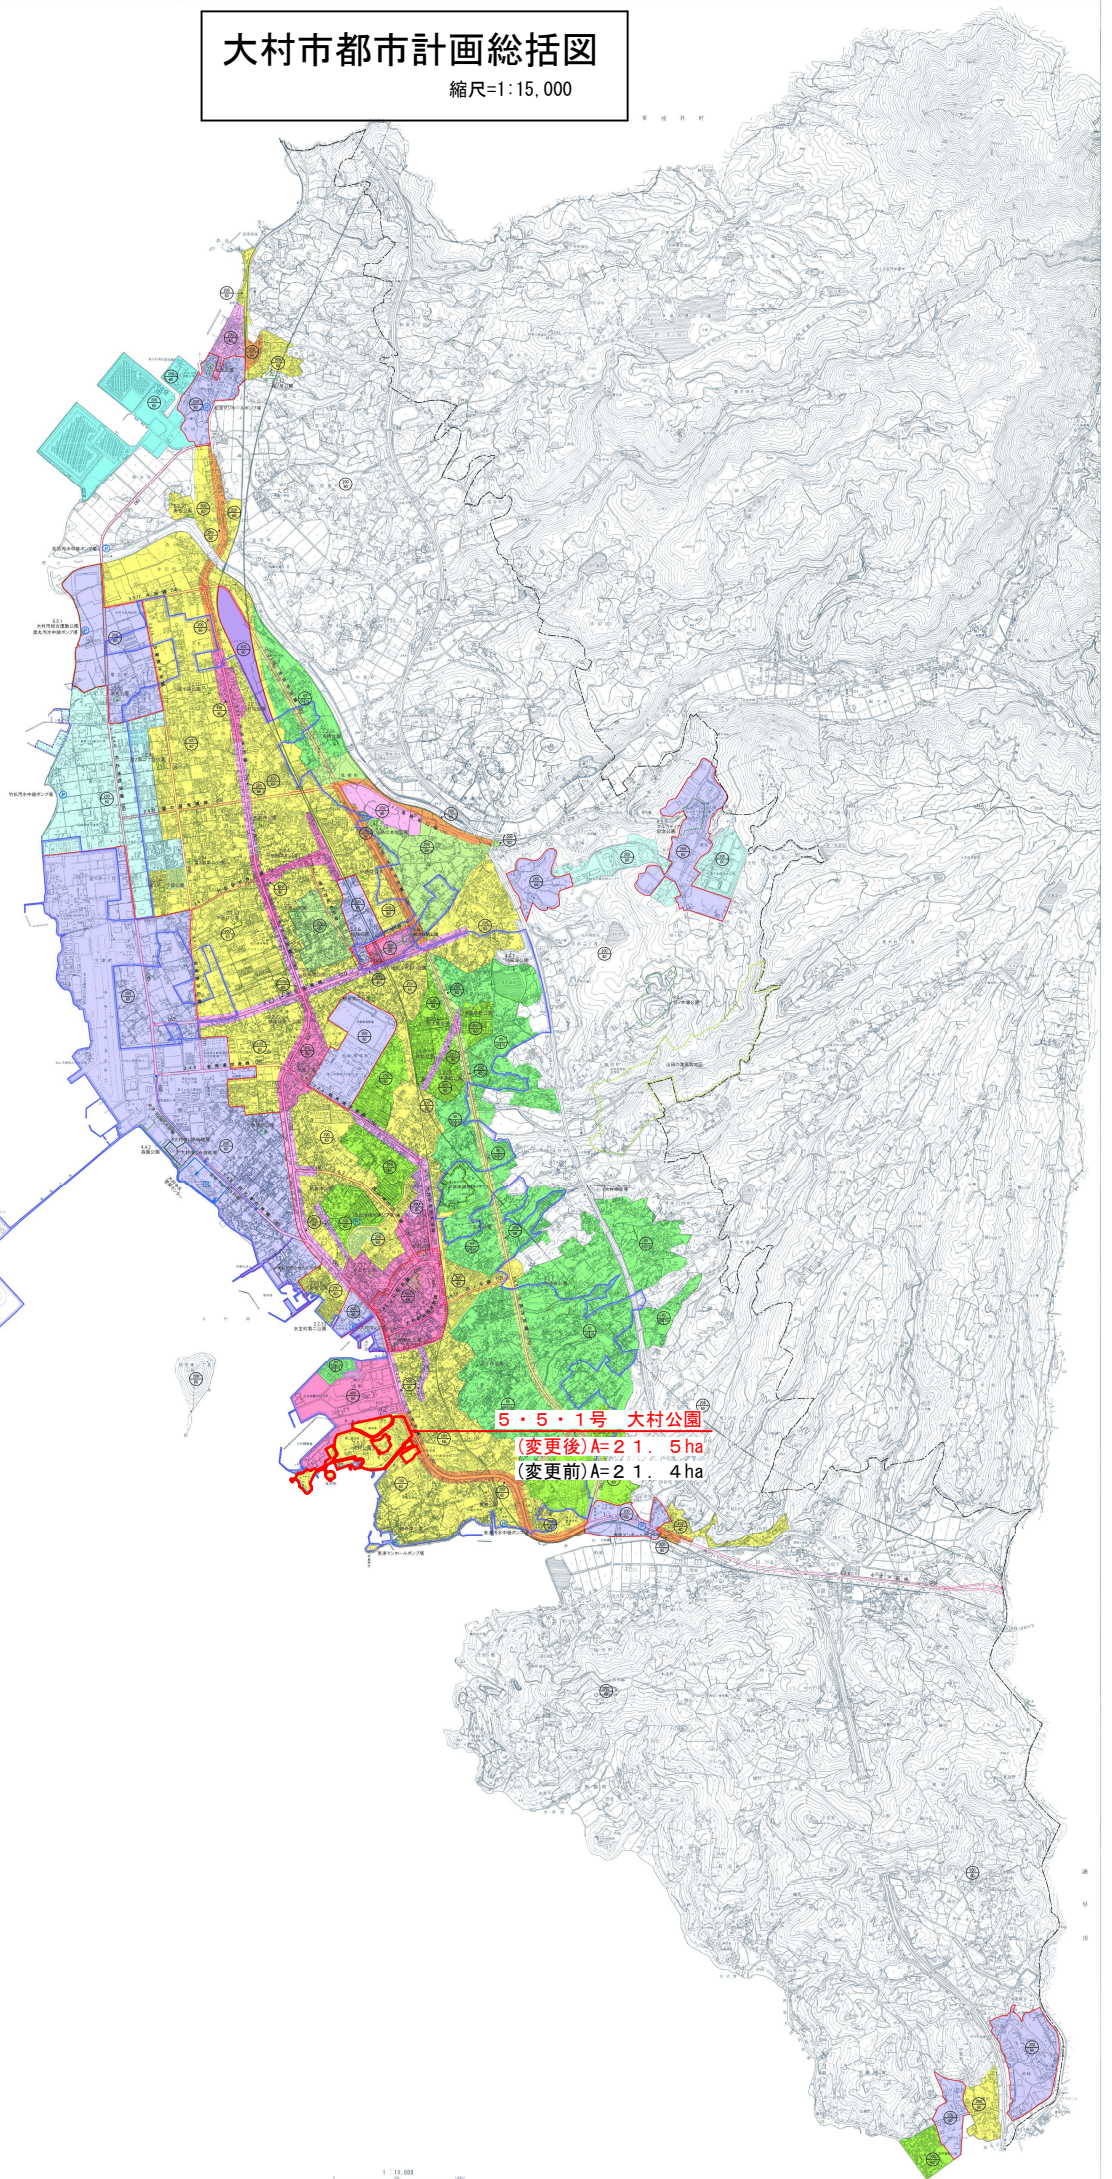


# 大村市都市計画総括図

縮尺=1:15,000

東 西 南 北

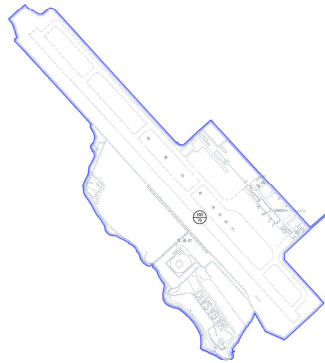

5・5・1号 大村公園

(変更後)A=21.5ha

(変更前)A=21.4ha