


工事箇所

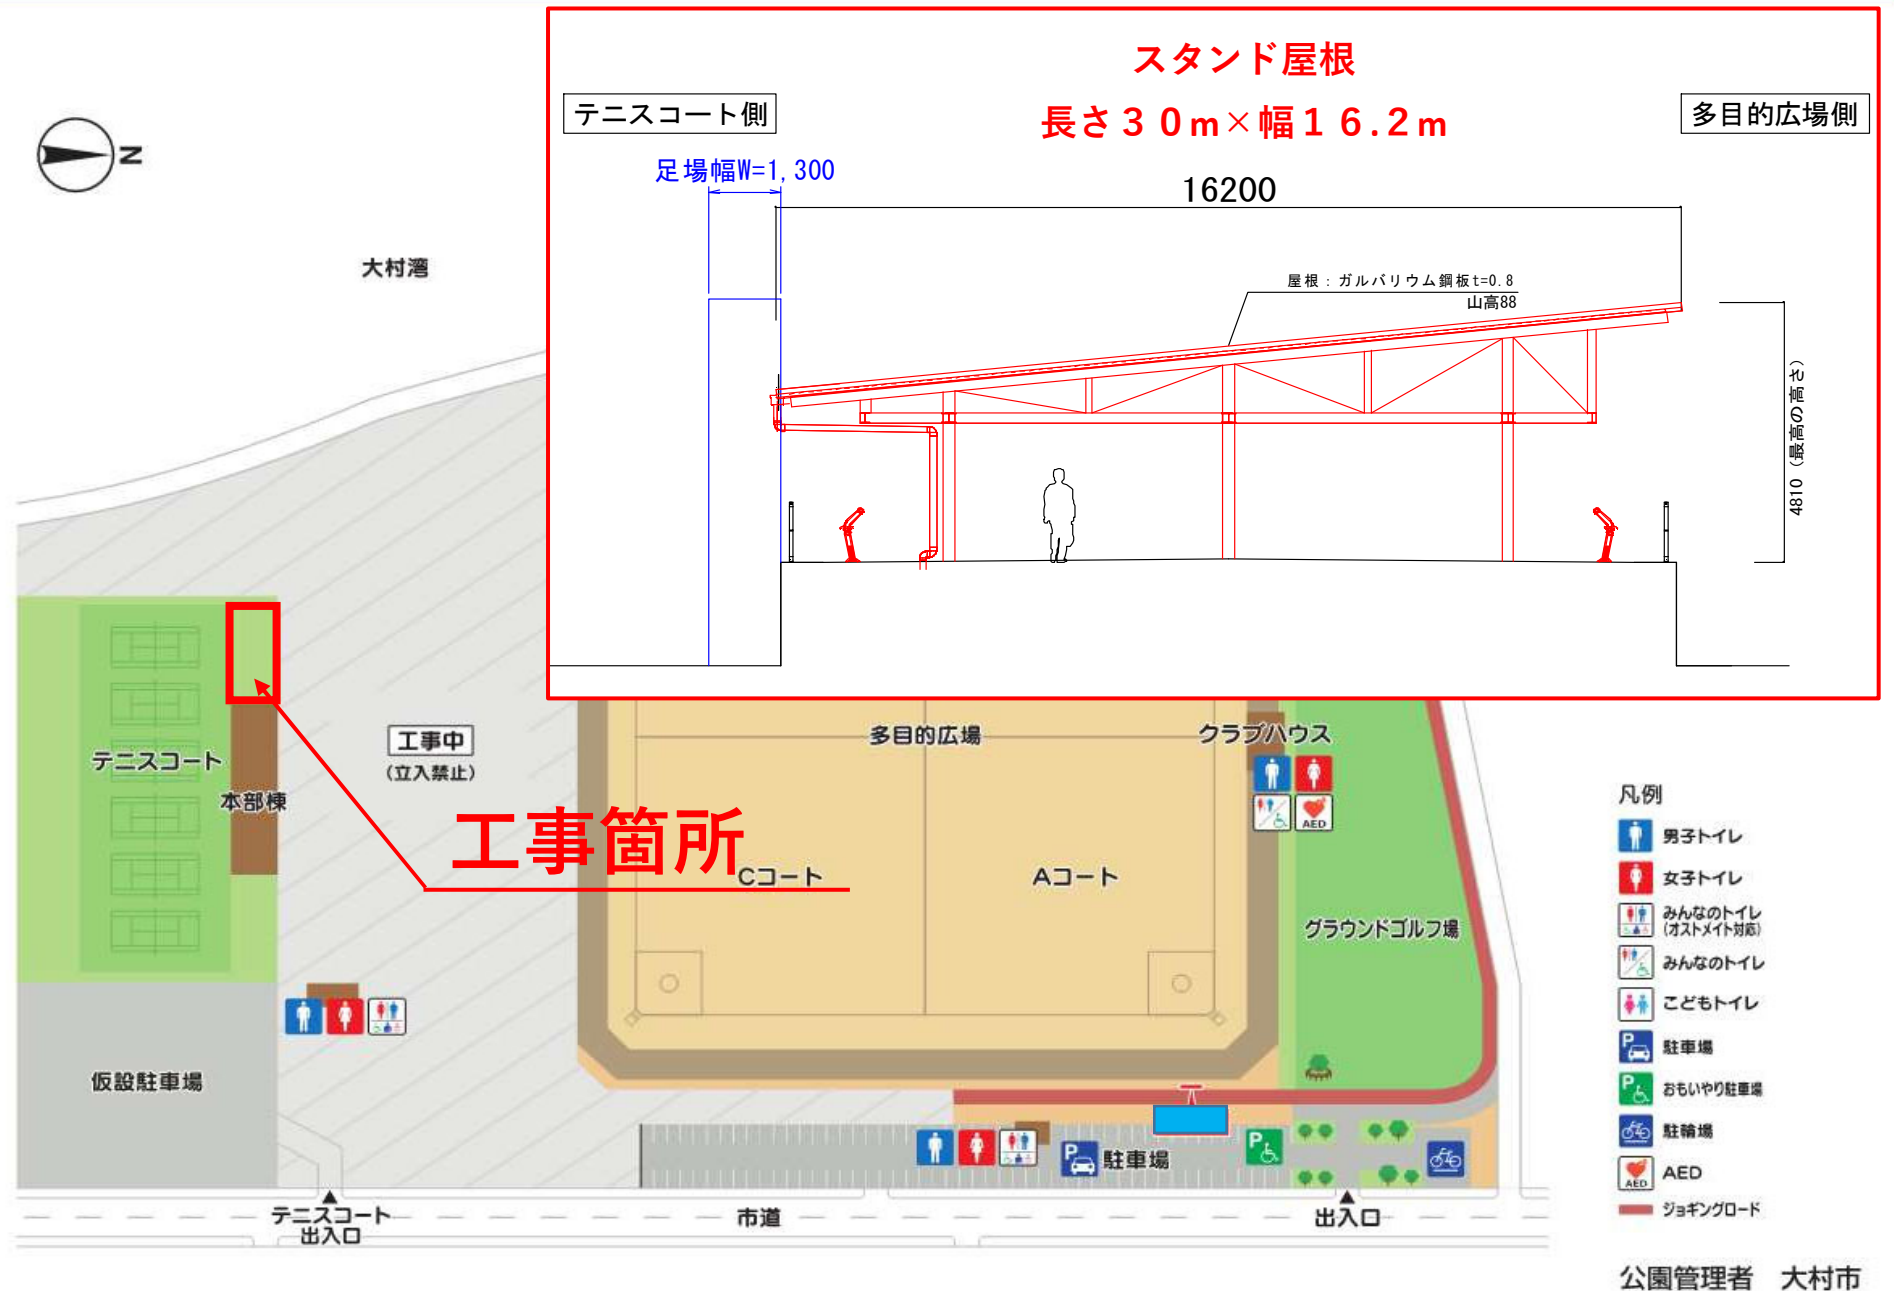

- ・工事範囲は、バリケードや足場を設置するため、通行できません。
- ・屋根を組立の際は、コート内にも足場を設置します。
(5・6コートに1.3m程度足場が張出しますが、利用可能です)

