


計画図 1

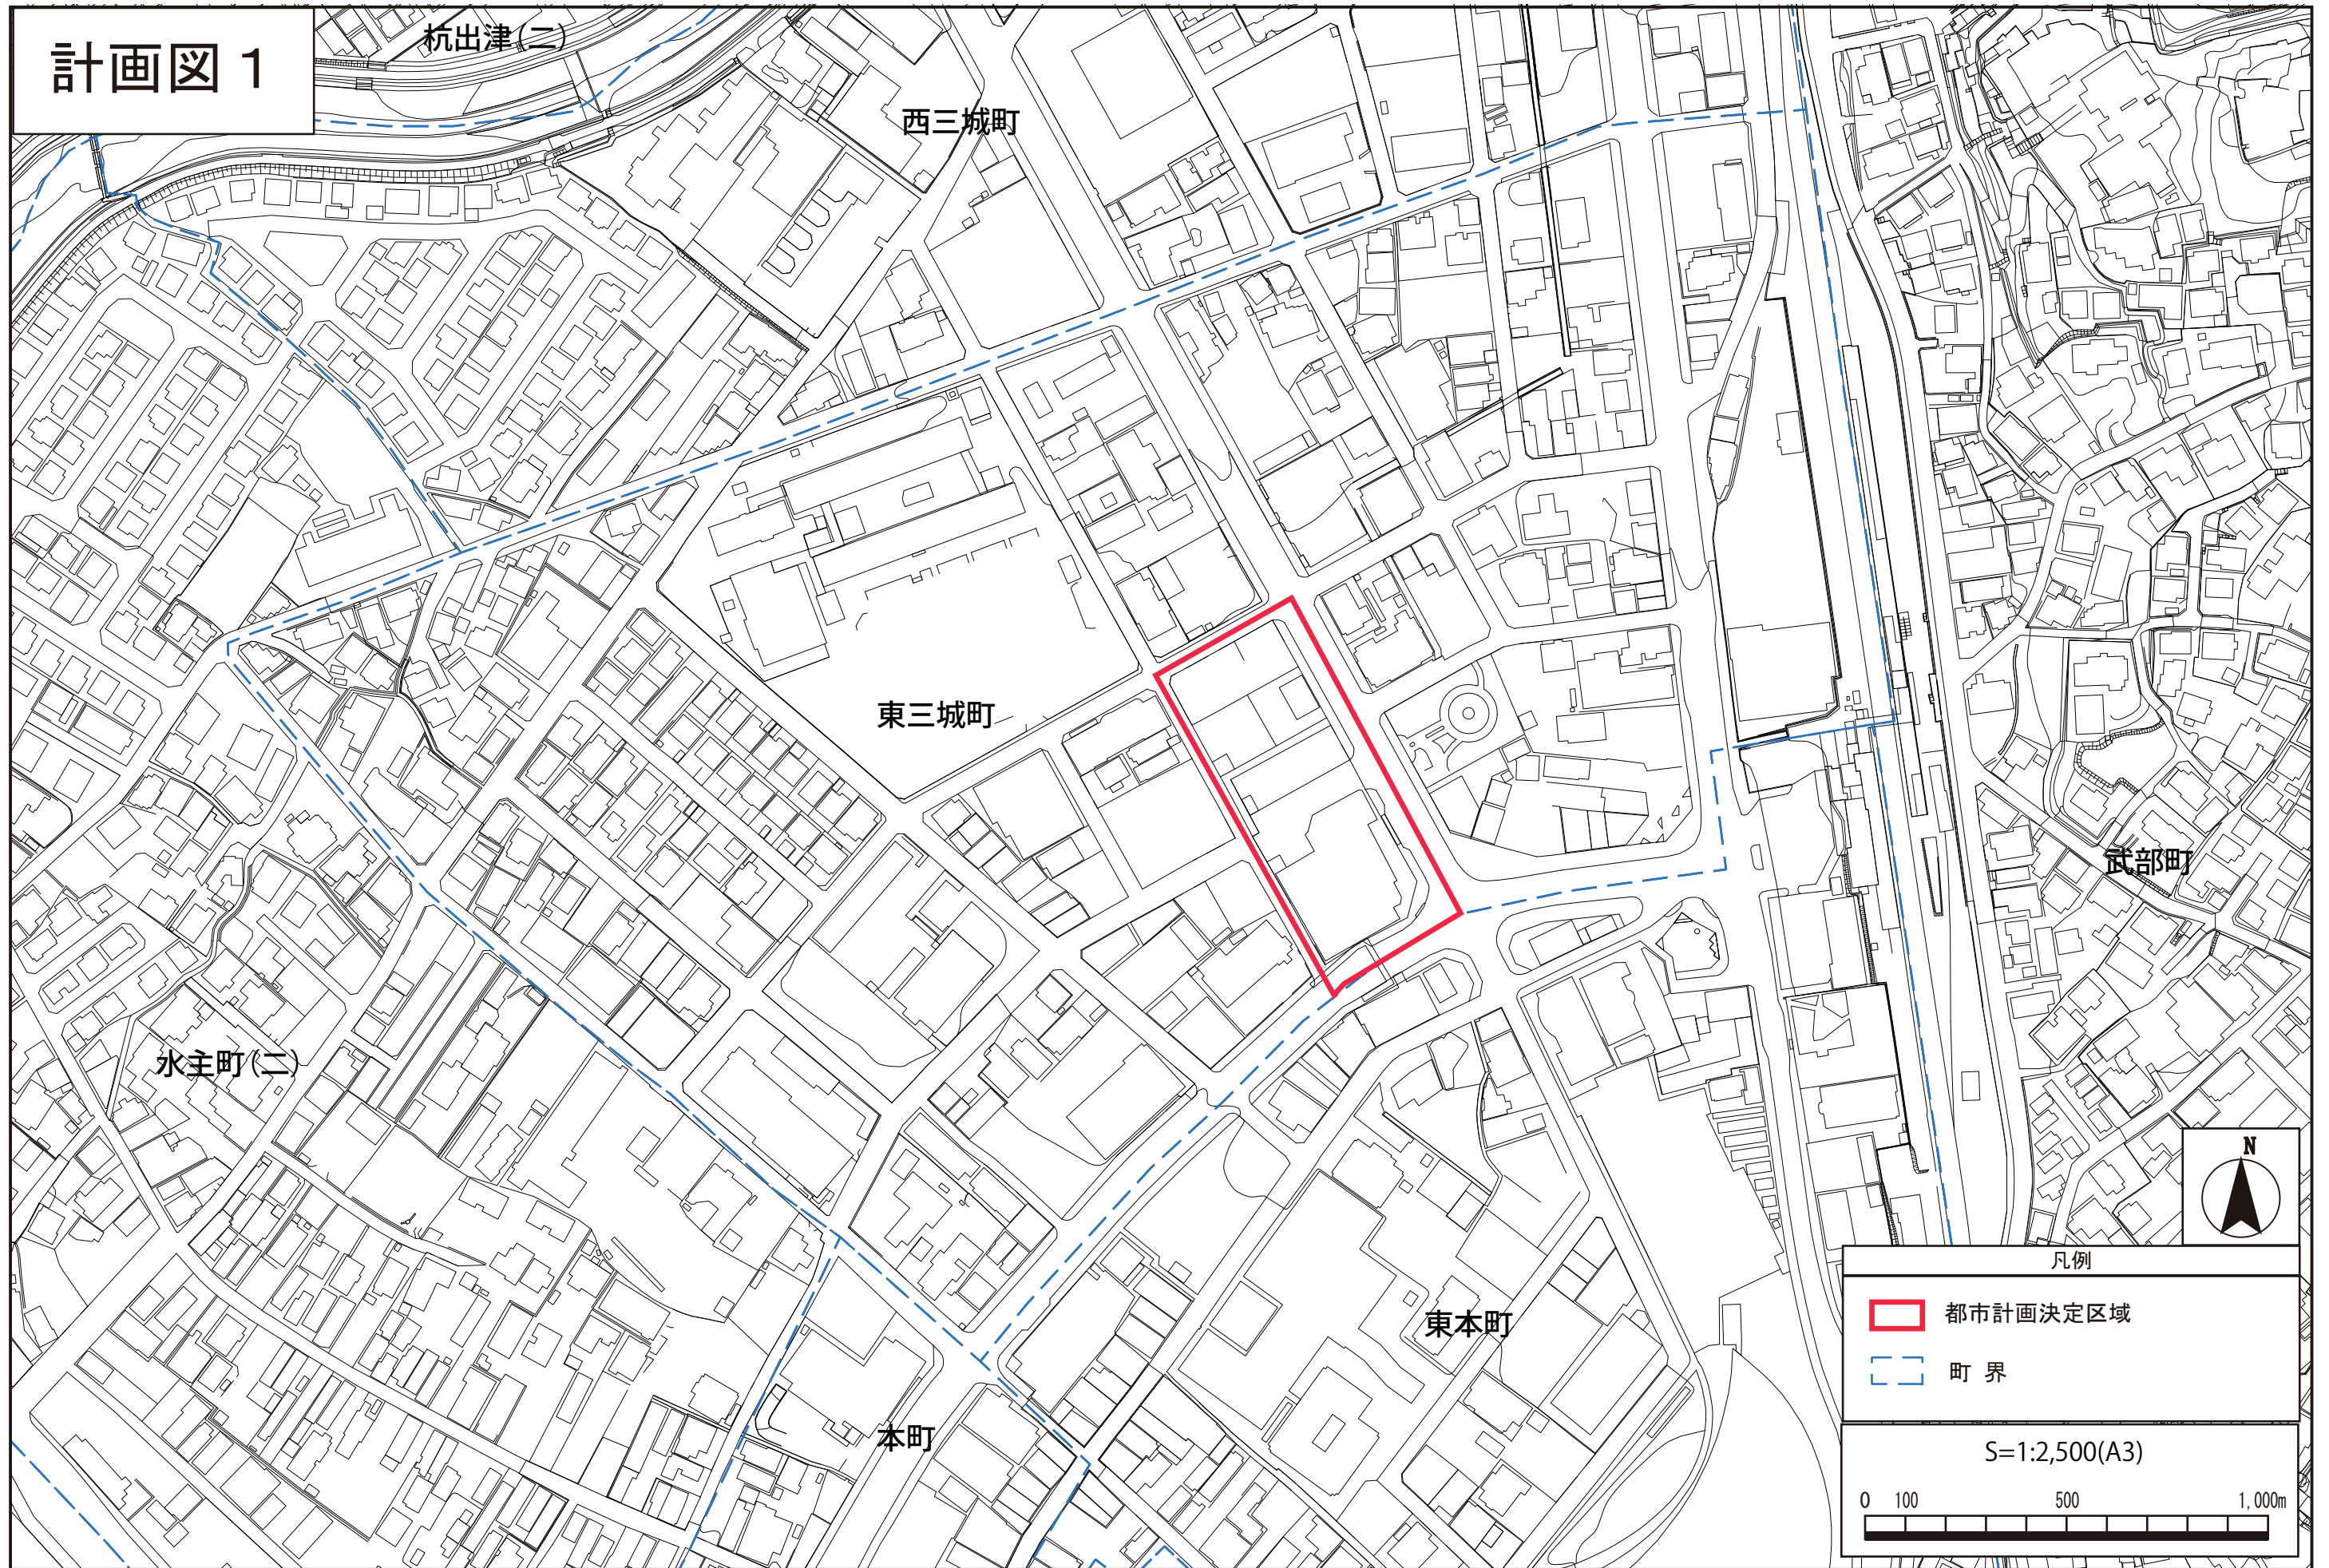

杭出津(二)

西三城町

東三城町

水主町(二)

本町

東本町

武部町

凡例

 都市計画決定区域

 町界

S=1:2,500(A3)

0 100 500 1,000m

