


大村都市計画総括図

1:15,000

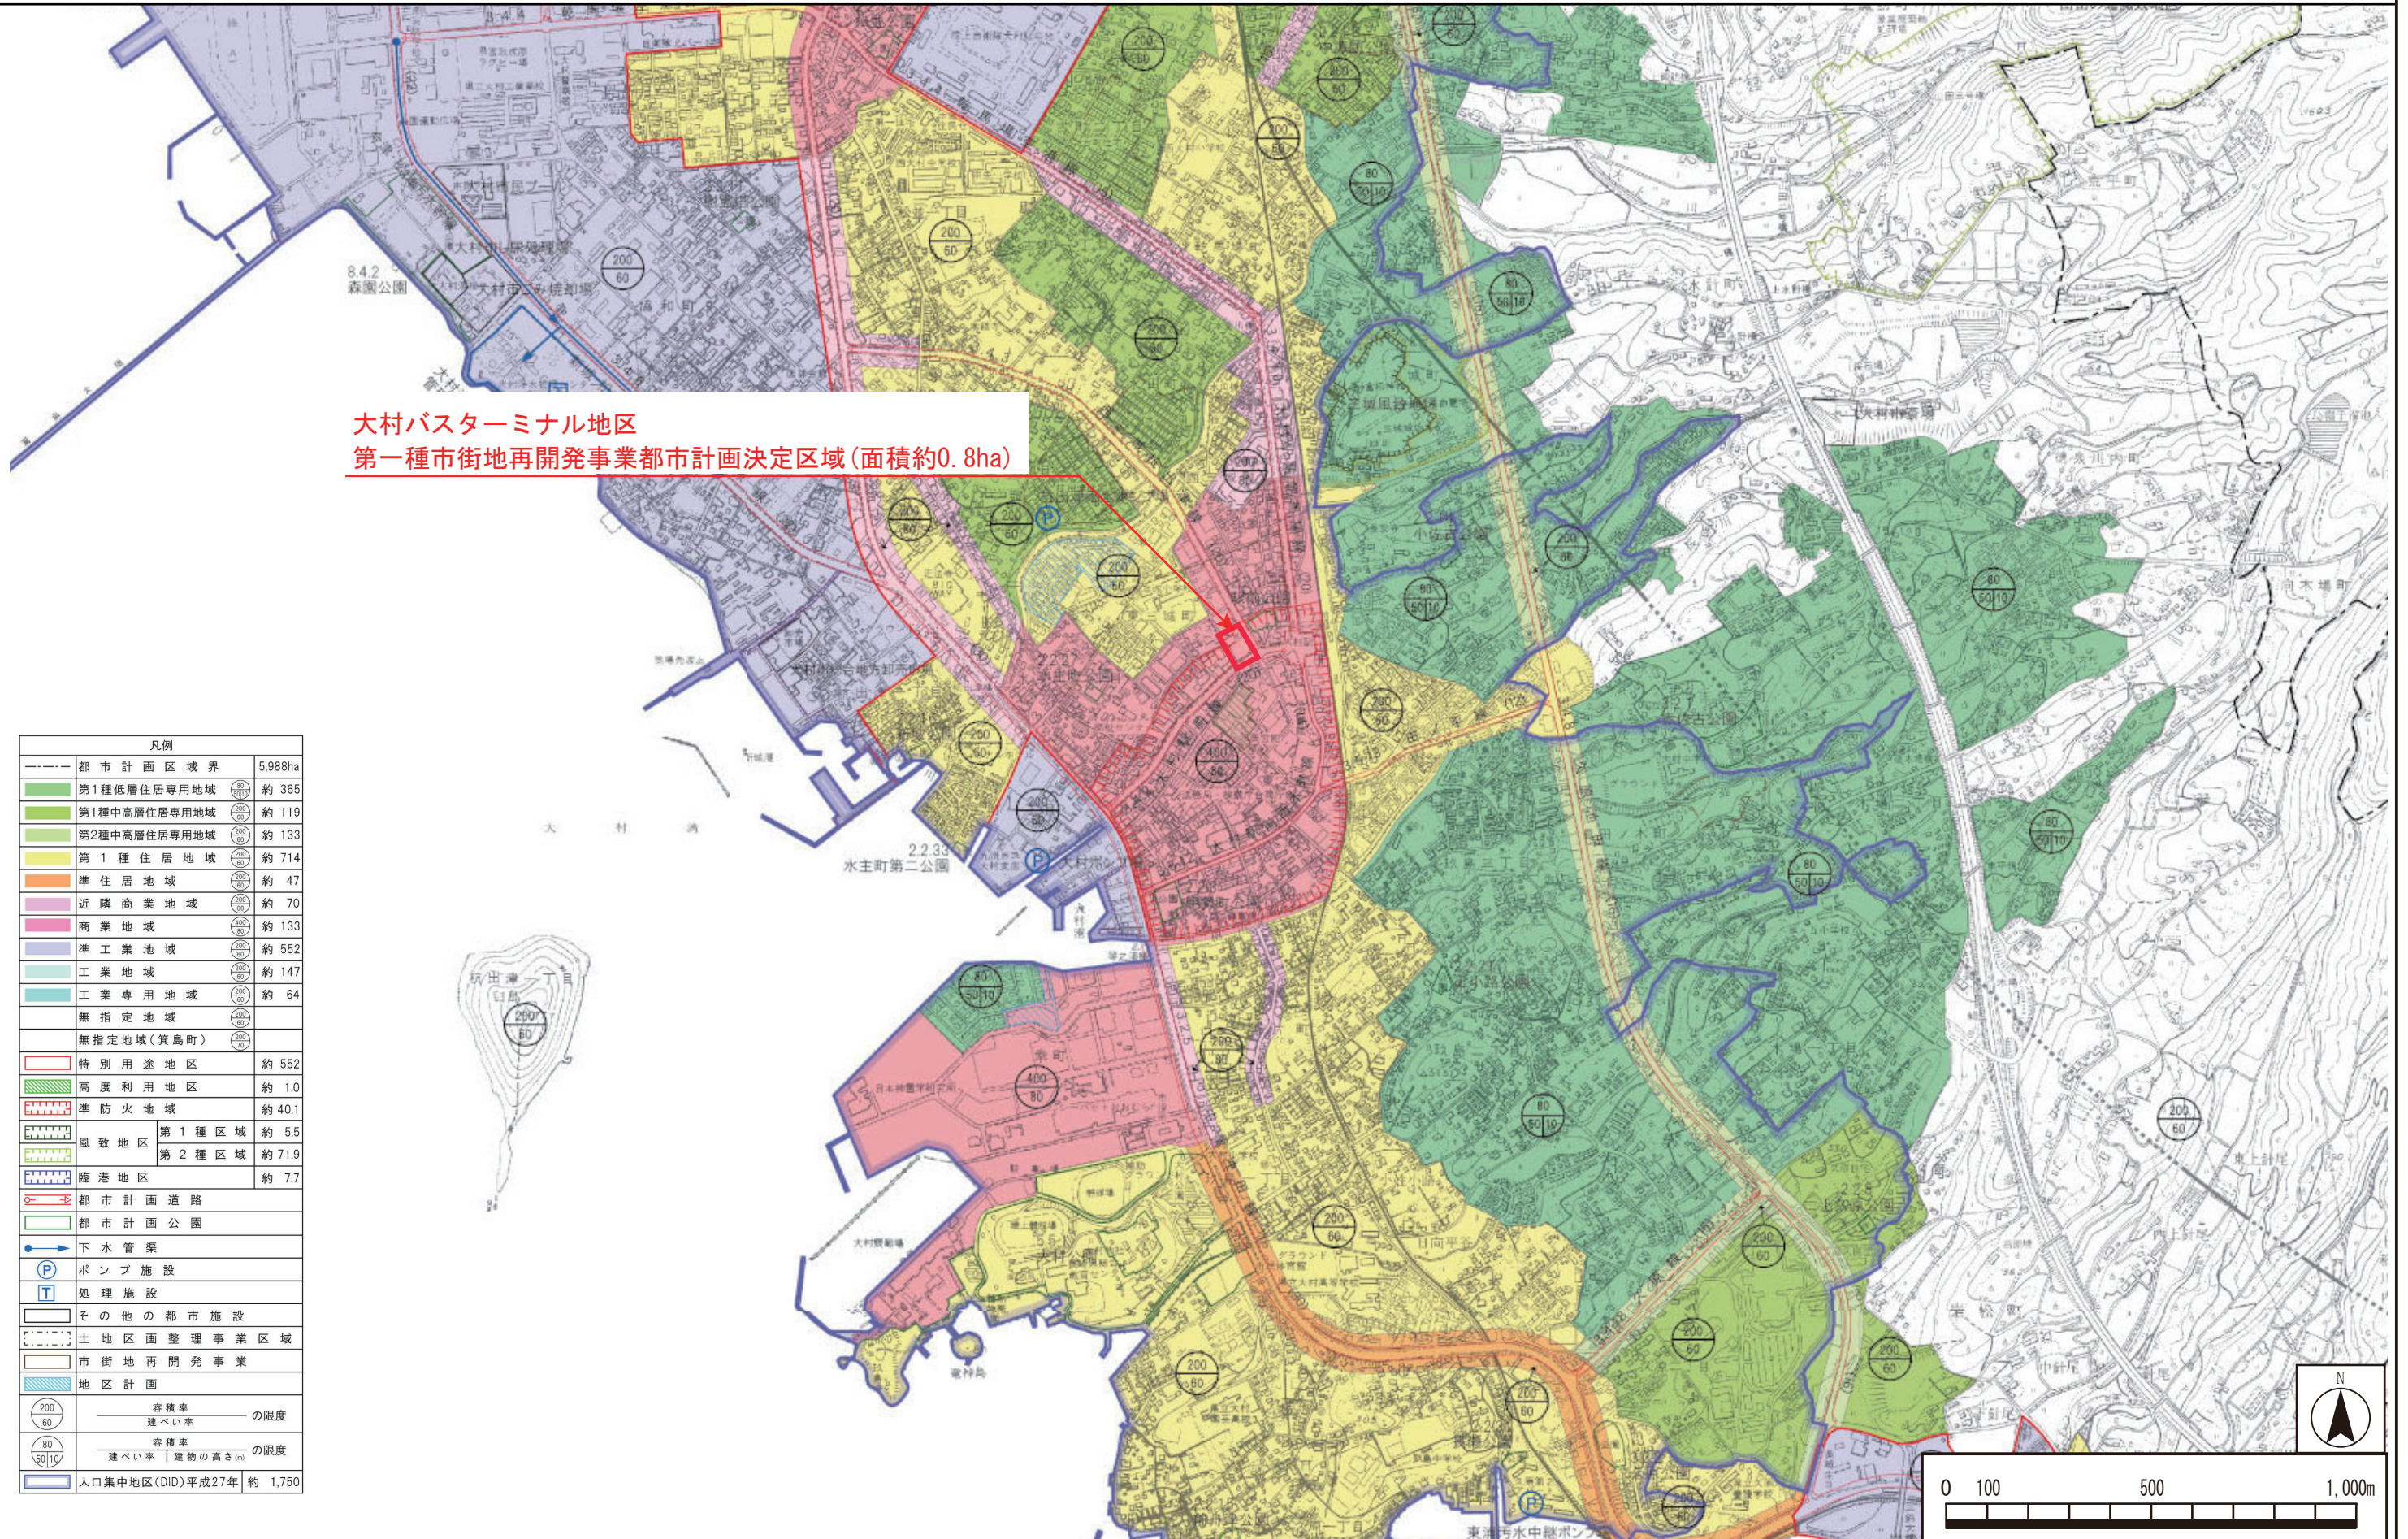

大村バスターミナル地区
第一種市街地再開発事業都市計画決定区域 (面積約0.8ha)

凡例	
--- 都市計画区域界	5,988ha
第一種低層住居専用地域	約 365
第一種中高層住居専用地域	約 119
第二種中高層住居専用地域	約 133
第一種住居地域	約 714
準住居地域	約 47
近隣商業地域	約 70
商業地域	約 133
準工業地域	約 552
工業地域	約 147
工業専用地域	約 64
無指定地域	
無指定地域(貨島町)	
特別用途地区	約 552
高度利用地区	約 1.0
準防火地域	約 40.1
風致地区	第1種区域 約 5.5 第2種区域 約 71.9
臨港地区	約 7.7
都市計画道路	
都市計画公園	
下水管渠	
ポンプ施設	
処理施設	
その他の都市施設	
土地地区画整理事業区域	
市街地再開発事業	
地区計画	
容積率 200/60 建ぺい率 60% の限度	
容積率 80/50/10 建ぺい率 30% 建物の高さ(m) の限度	
人口集中地区(DID)平成27年	約 1,750

