


大村都市計画図

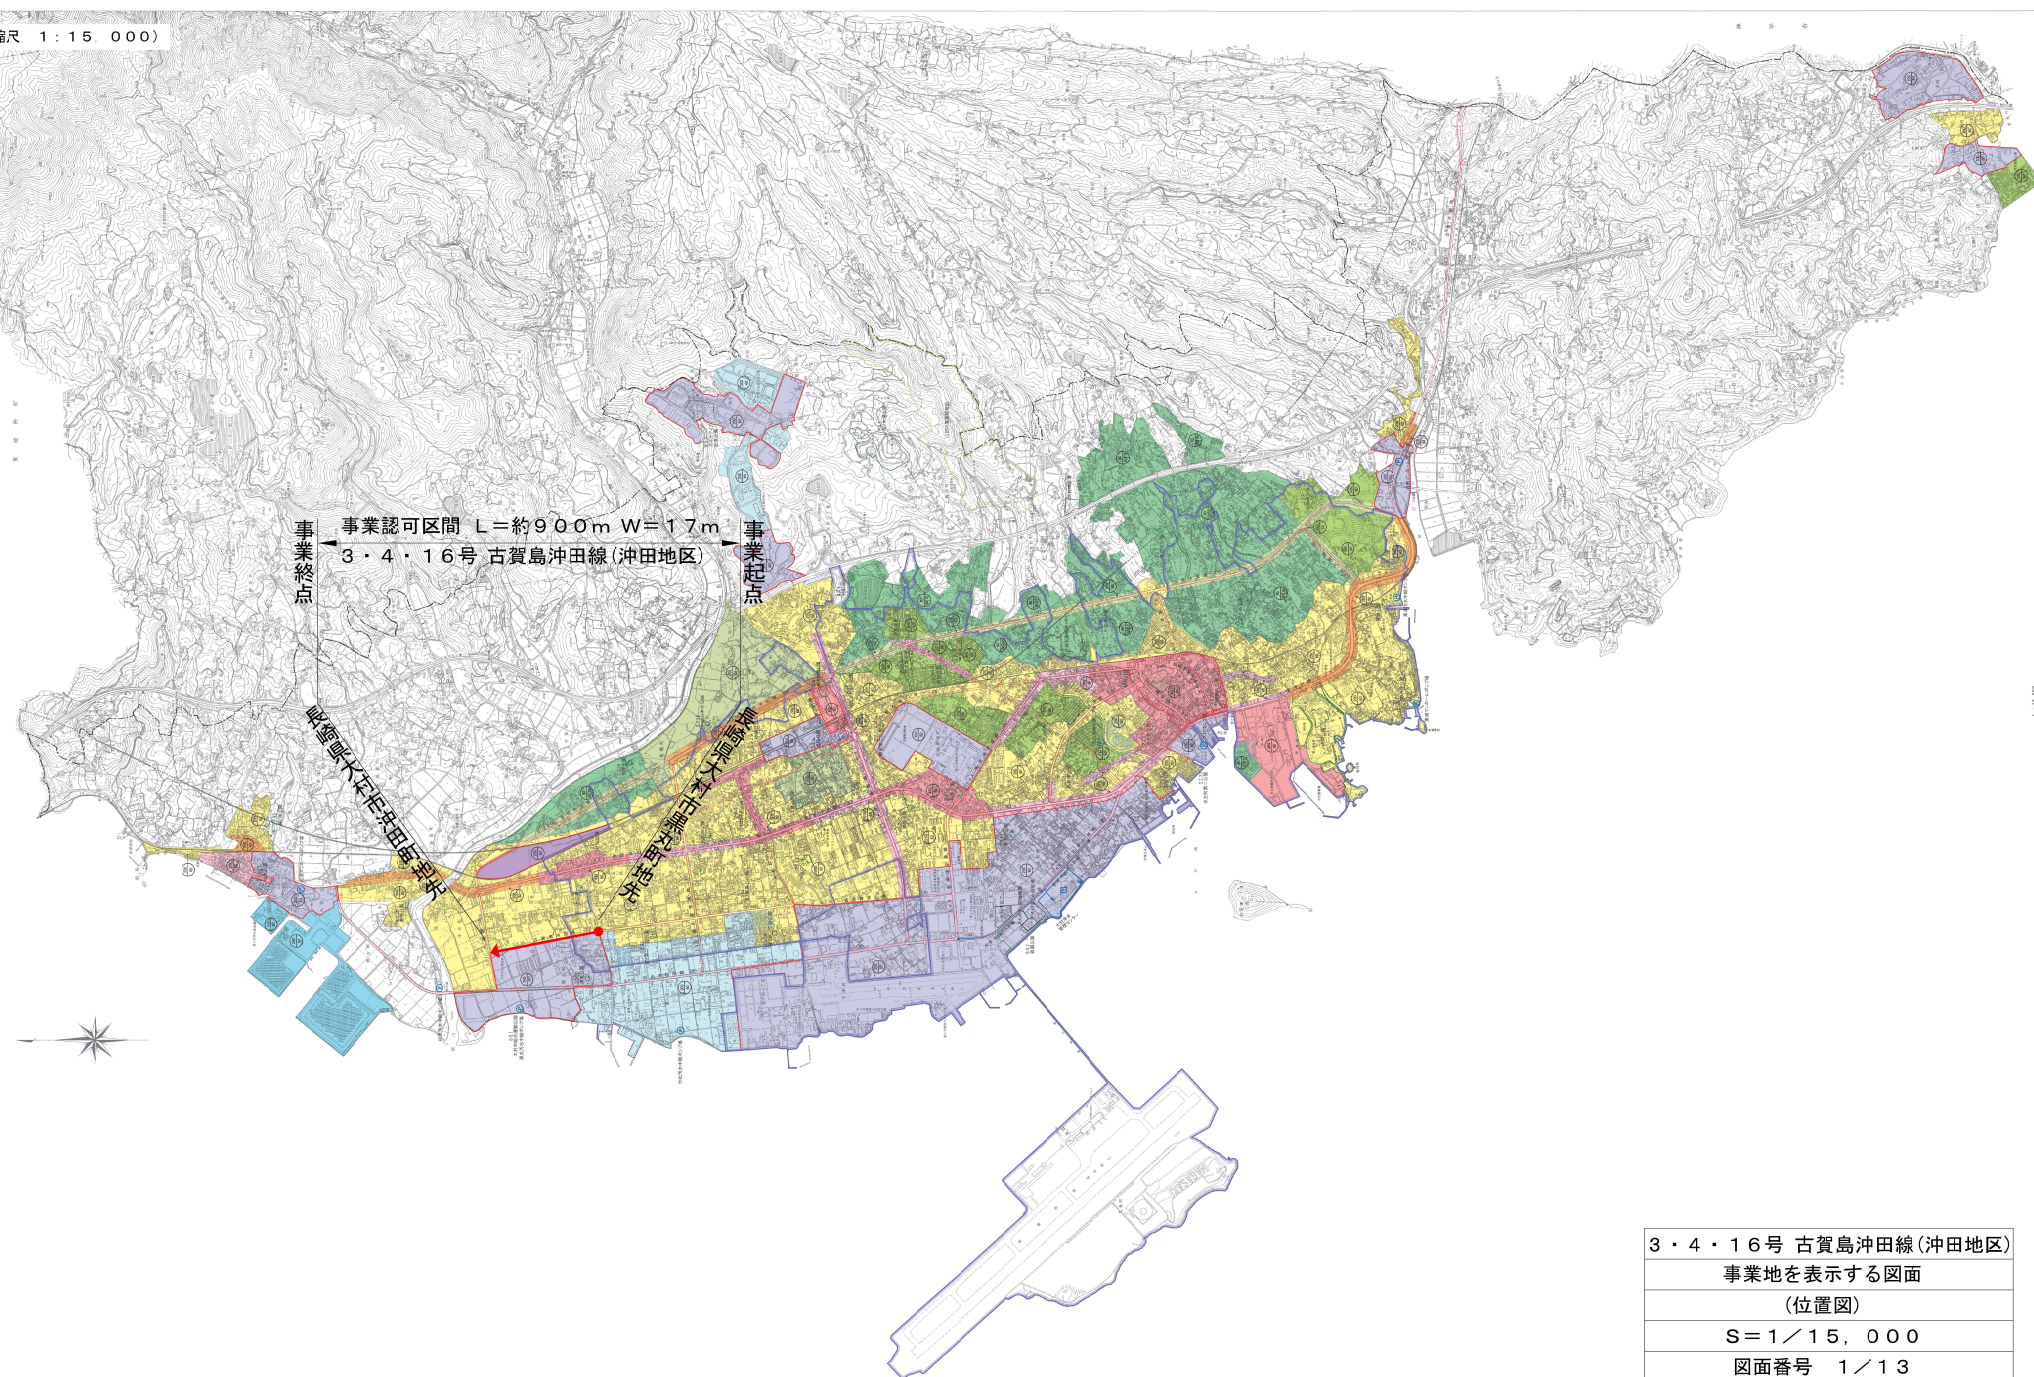

3・4・16号 古賀島沖田線(沖田地区)
事業地を表示する図面
(位置図)
S=1/15, 000
図面番号 1/13