


計画平面図案

都市計画道路(仮称)鬼橋坂口線周辺整備

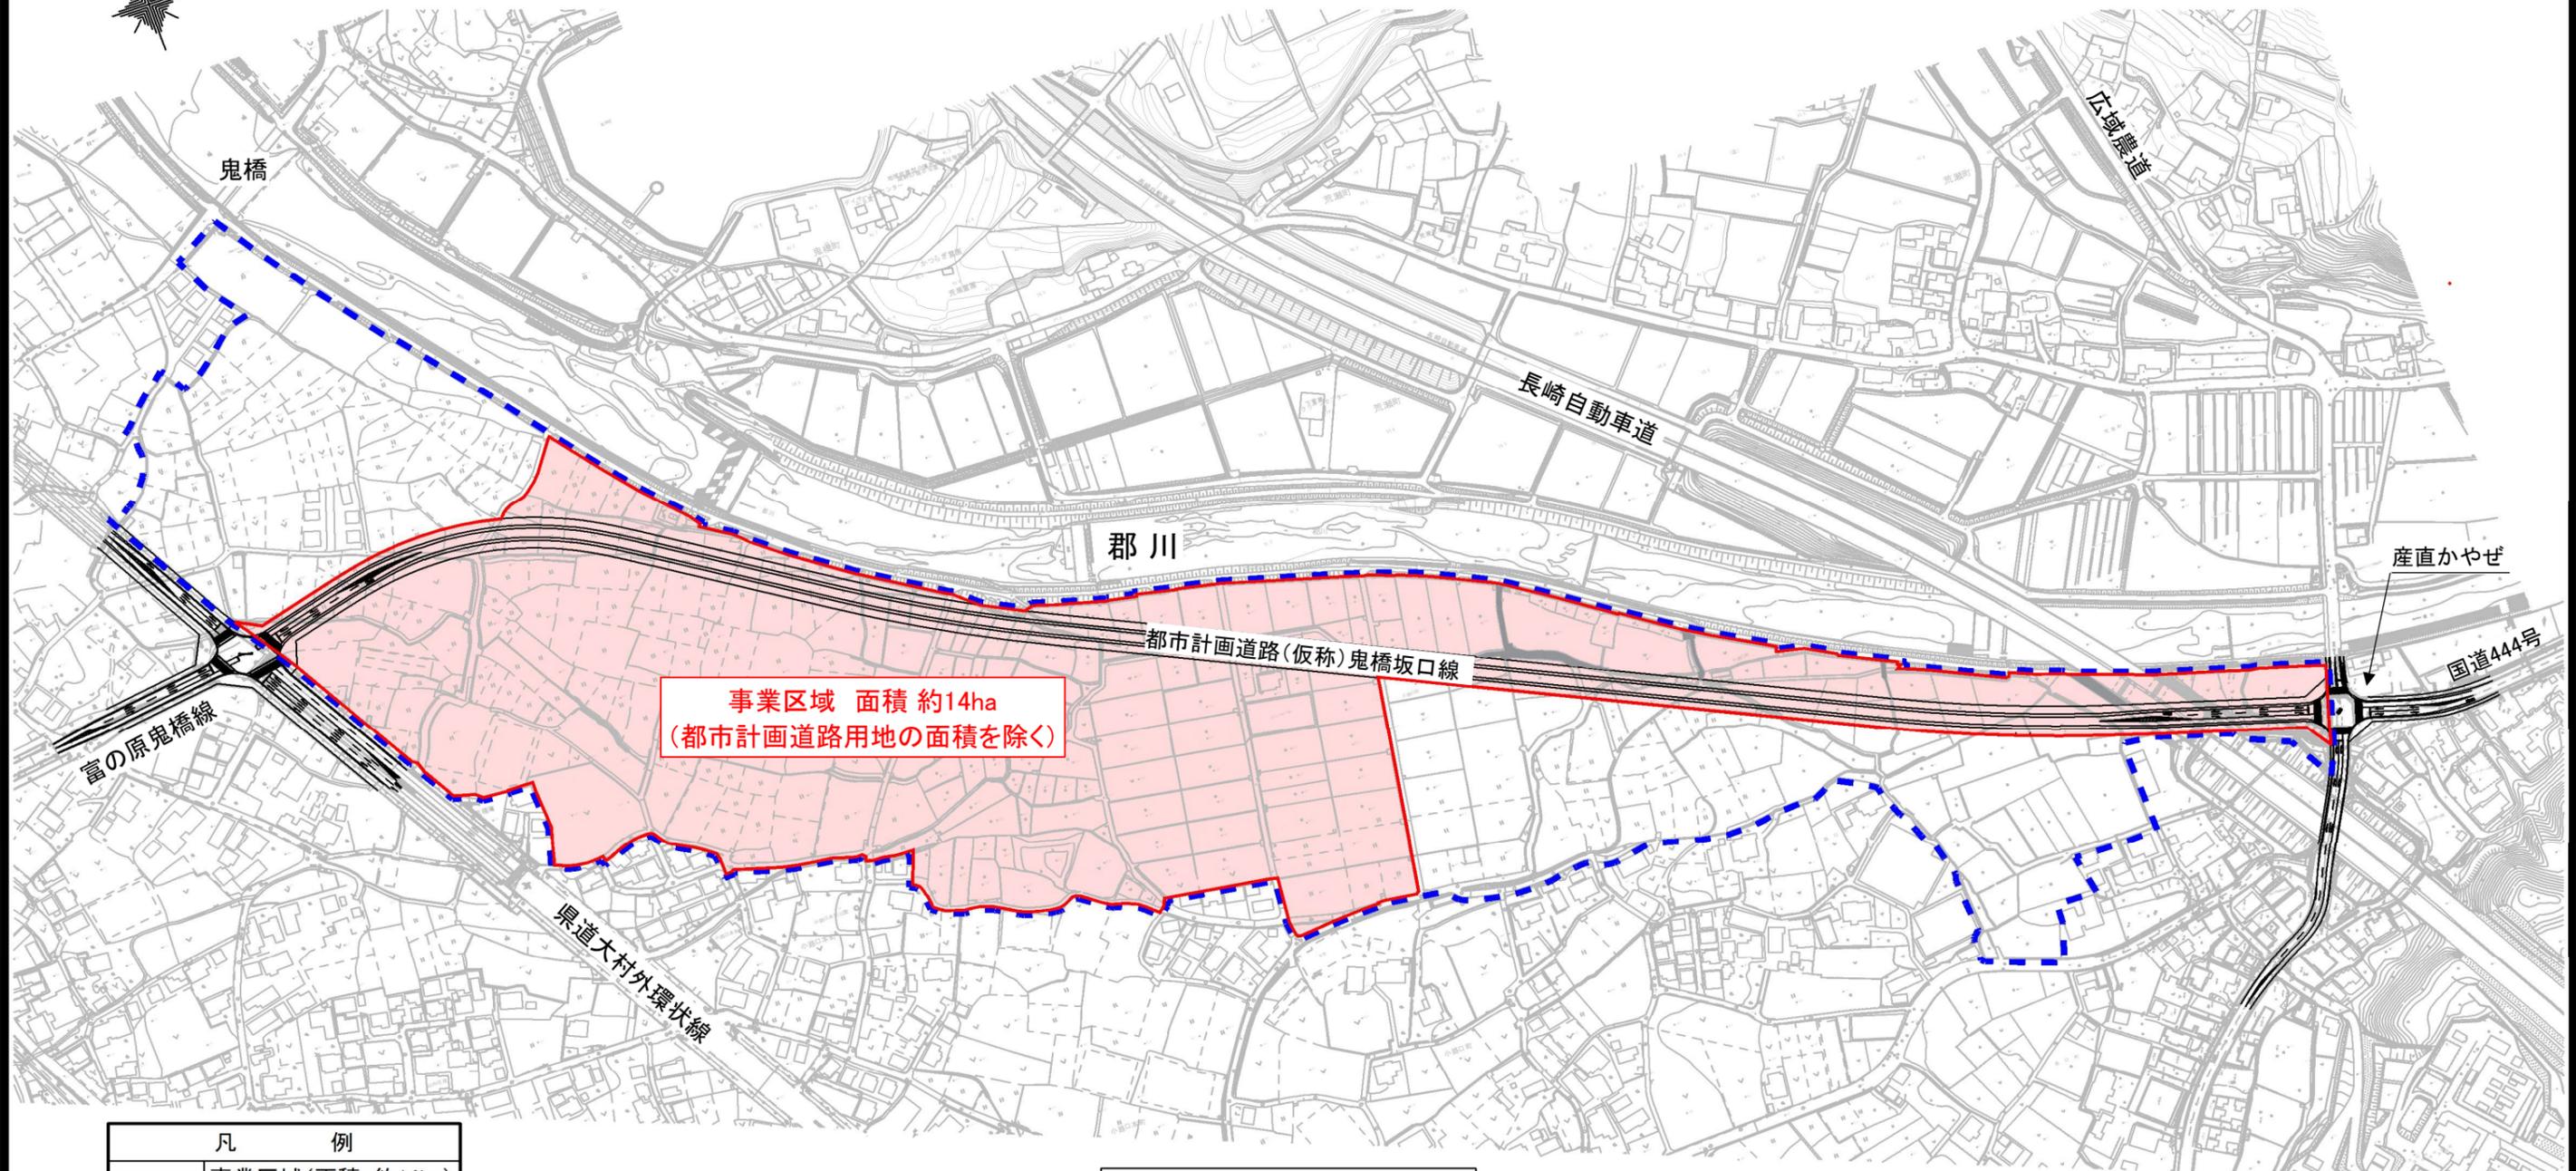

事業区域 面積 約14ha
(都市計画道路用地の面積を除く)

凡	例
	事業区域(面積:約14ha)
	調査区域(面積:約22ha)

※都市計画道路用地の面積を除く

※事業区域については、地権者との用地協議などの結果を踏まえ、変更となる可能性があります。