


# 計画平面図案

都市計画道路 鬼橋坂口線周辺整備

(別紙1)

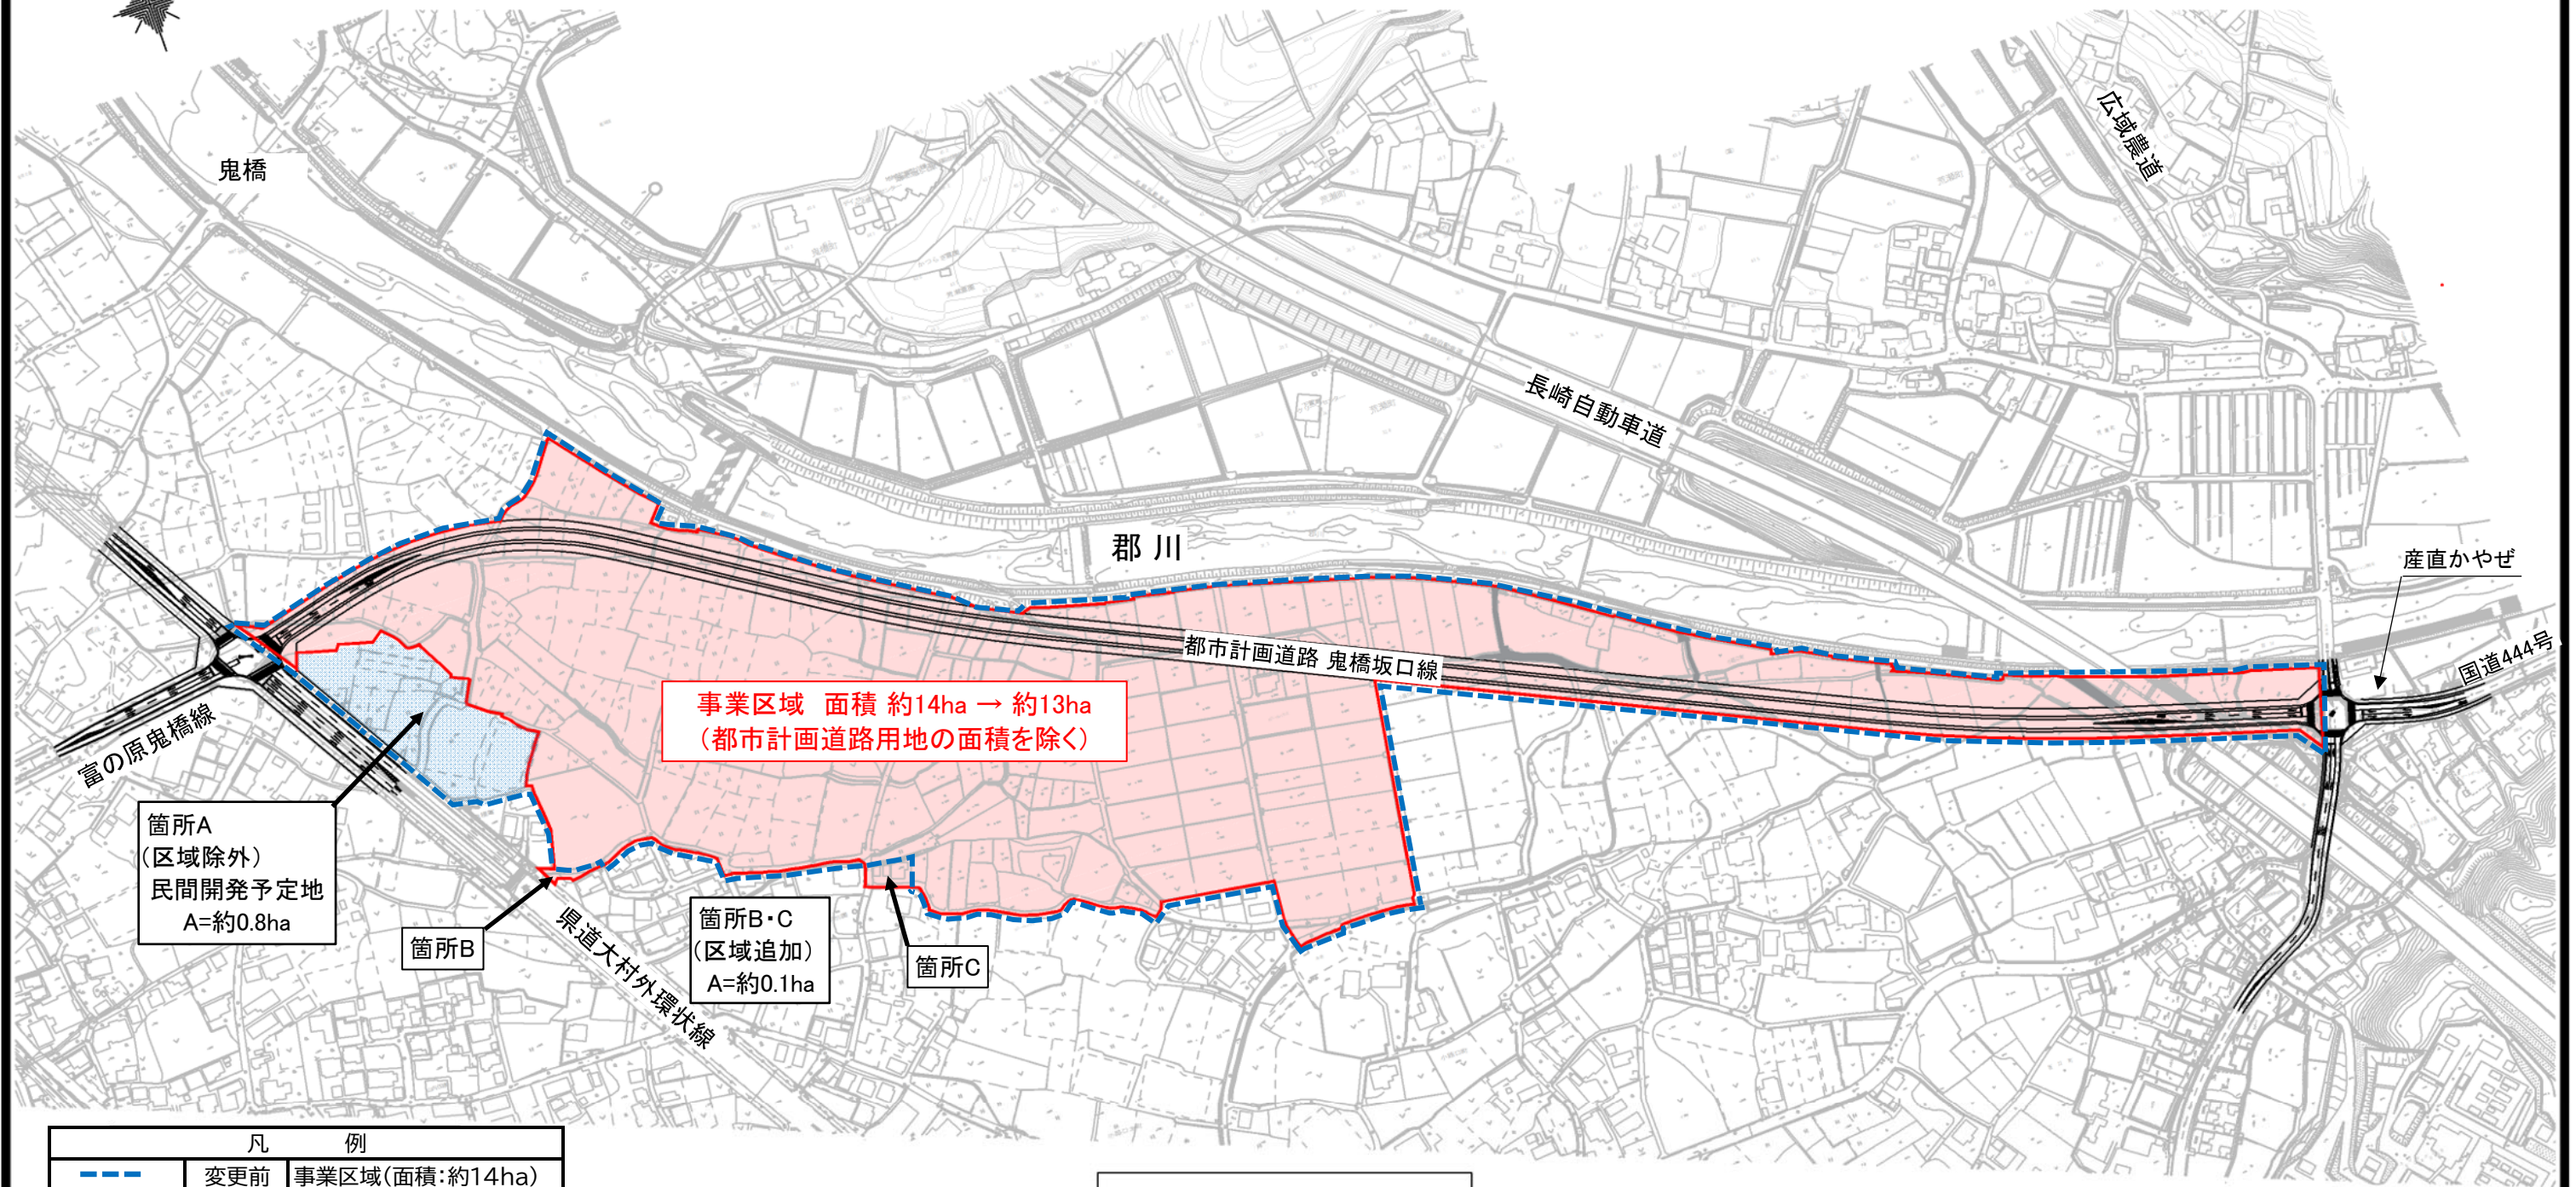

事業区域 面積 約14ha → 約13ha  
(都市計画道路用地の面積を除く)

箇所A  
(区域除外)  
民間開発予定地  
A=約0.8ha


箇所B

箇所B・C  
(区域追加)  
A=約0.1ha

箇所C

凡 例	
---	変更前 事業区域(面積:約14ha)
---	変更後 事業区域(面積:約13ha)

※ 都市計画道路用地の面積を除く

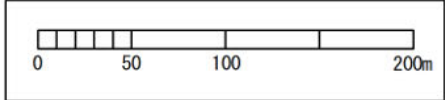

※事業区域については、地権者との用地協議などの結果を踏まえ、変更となる可能性があります。