


土地利用計画図（案）

（別紙2）

事業区域面積 ※都市計画道路用地の面積を除く
 15.5 - 2.7（都市計画道路用地） = 12.8 ≒ 約13ha

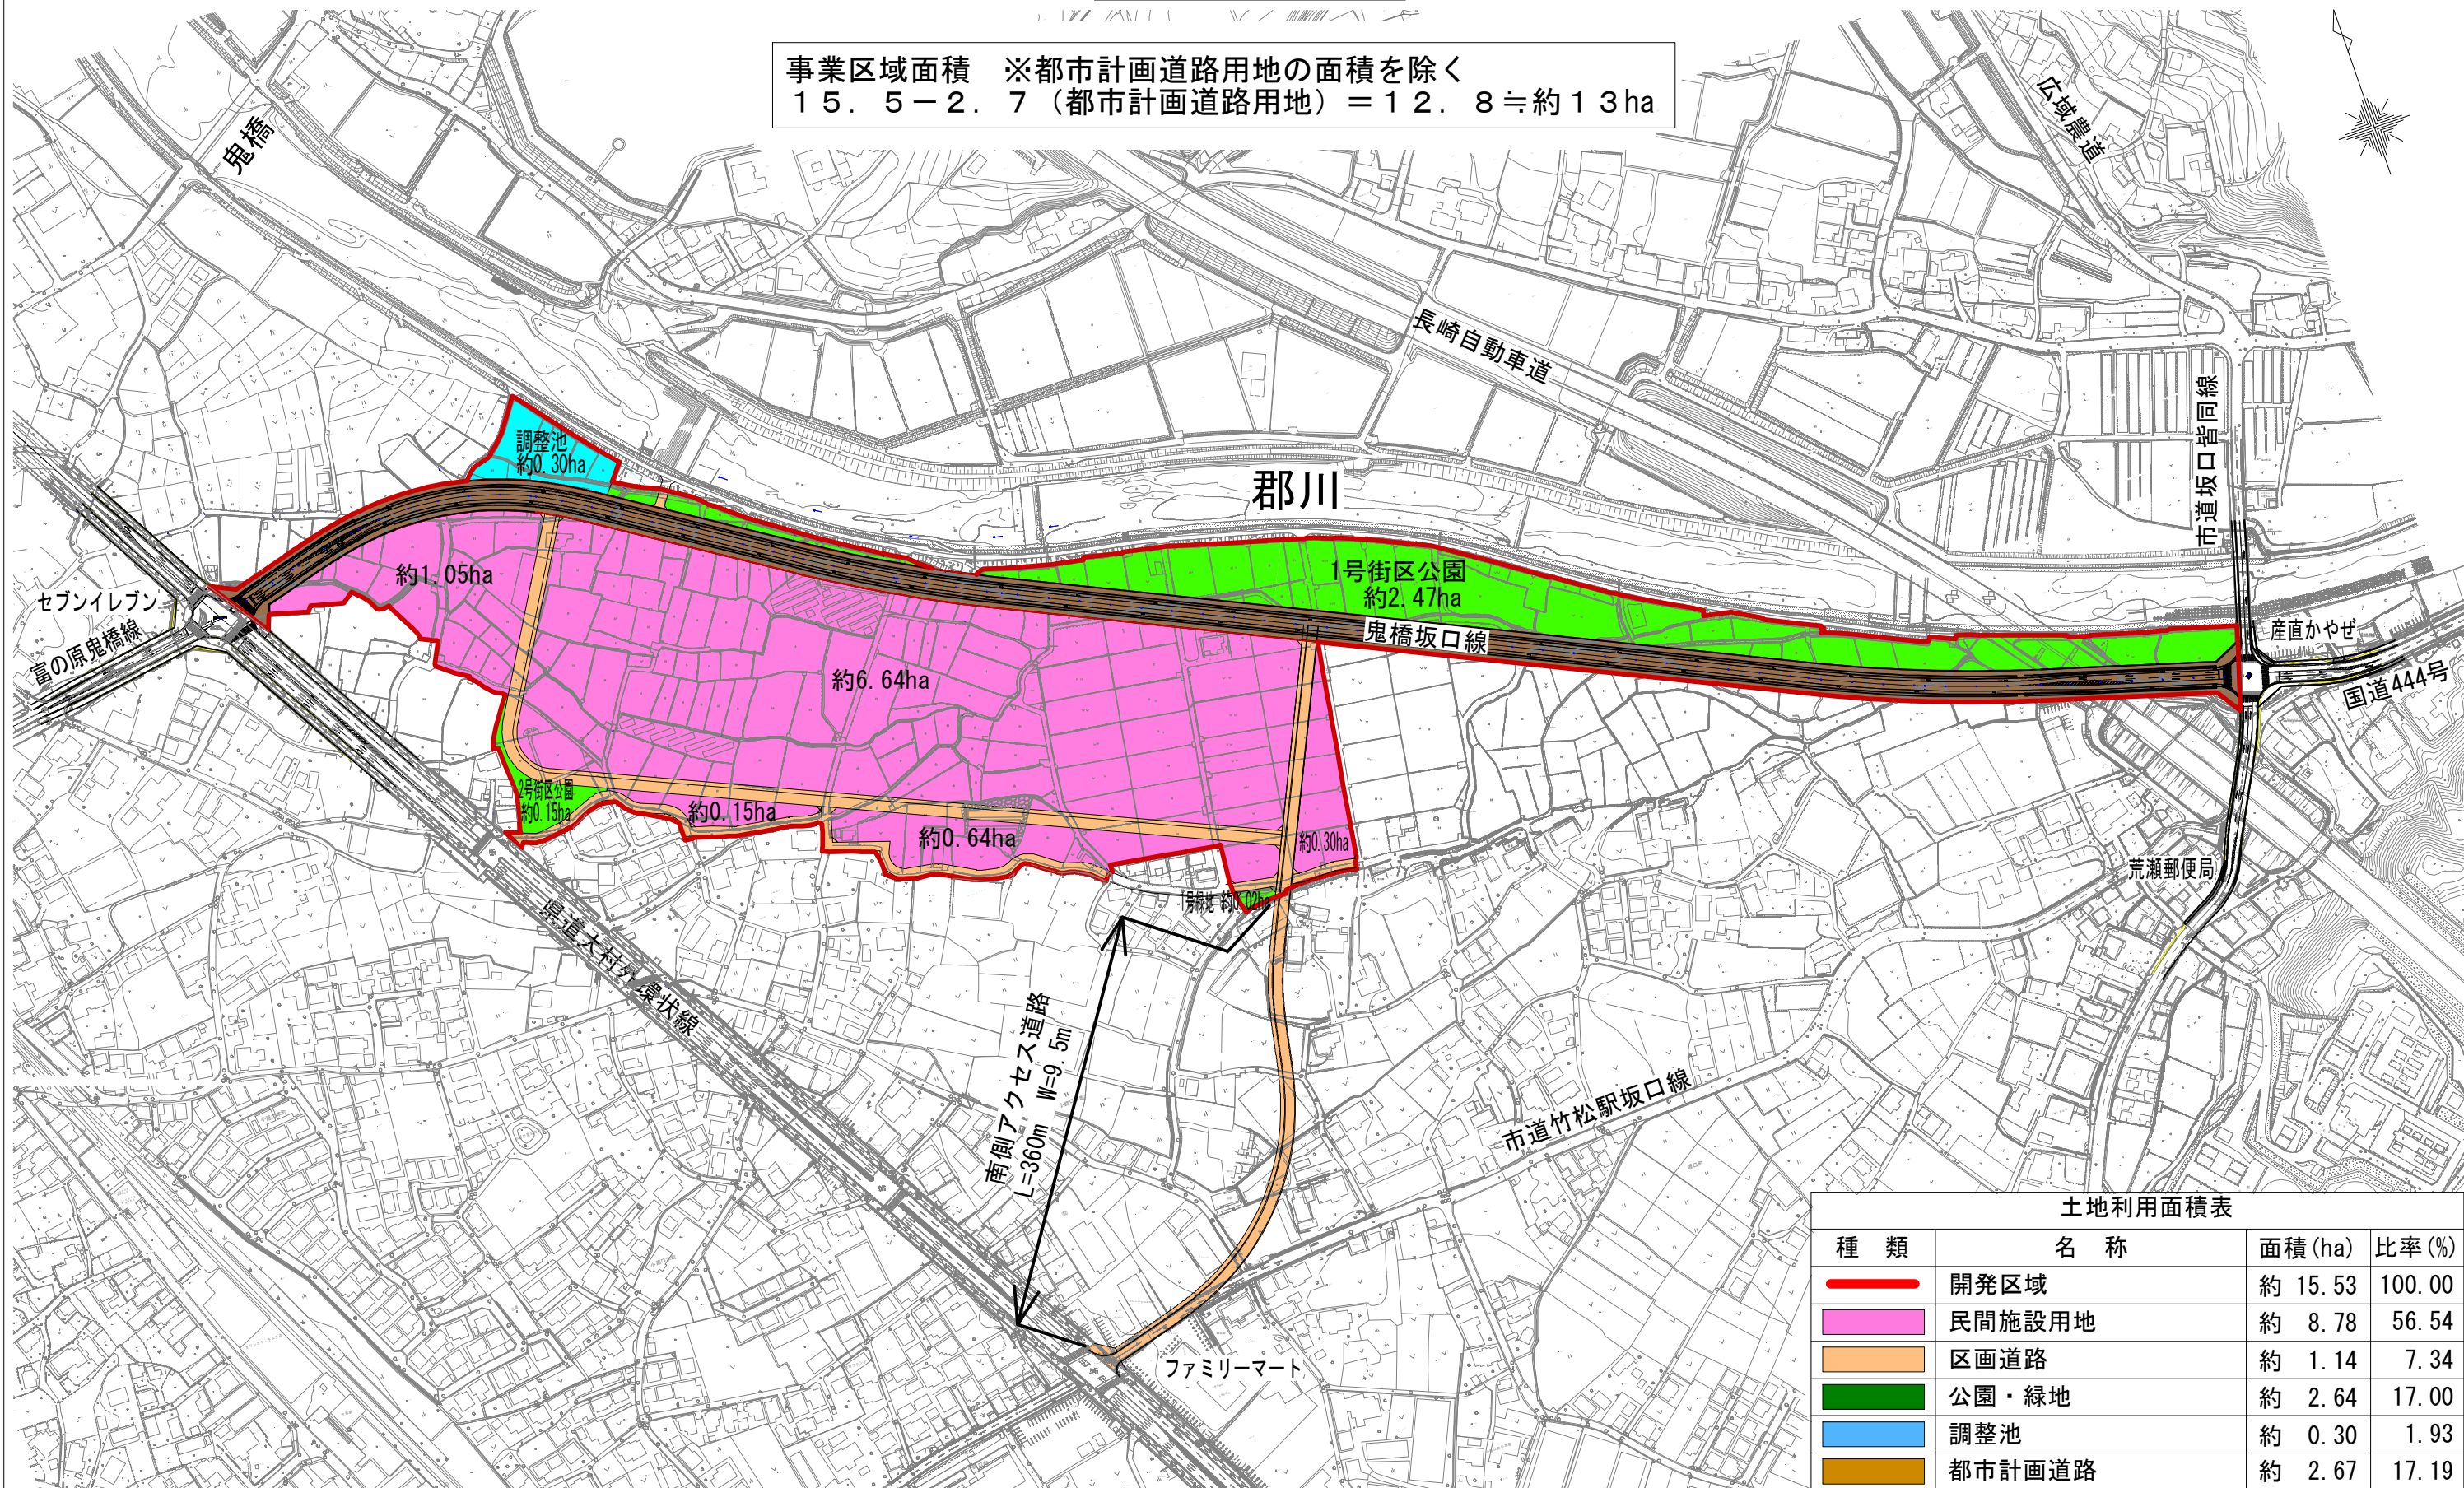

種類	名称	面積 (ha)	比率 (%)
■	開発区域	約 15.53	100.00
■	民間施設用地	約 8.78	56.54
■	区画道路	約 1.14	7.34
■	公園・緑地	約 2.64	17.00
■	調整池	約 0.30	1.93
■	都市計画道路	約 2.67	17.19

※事業区域や土地利用計画図については、地権者との用地協議などの結果を踏まえ、変更となる可能性があります。

※端数処理のため「比率」の合計が100にならない場合がある
 ※南側アクセス道路を除く