


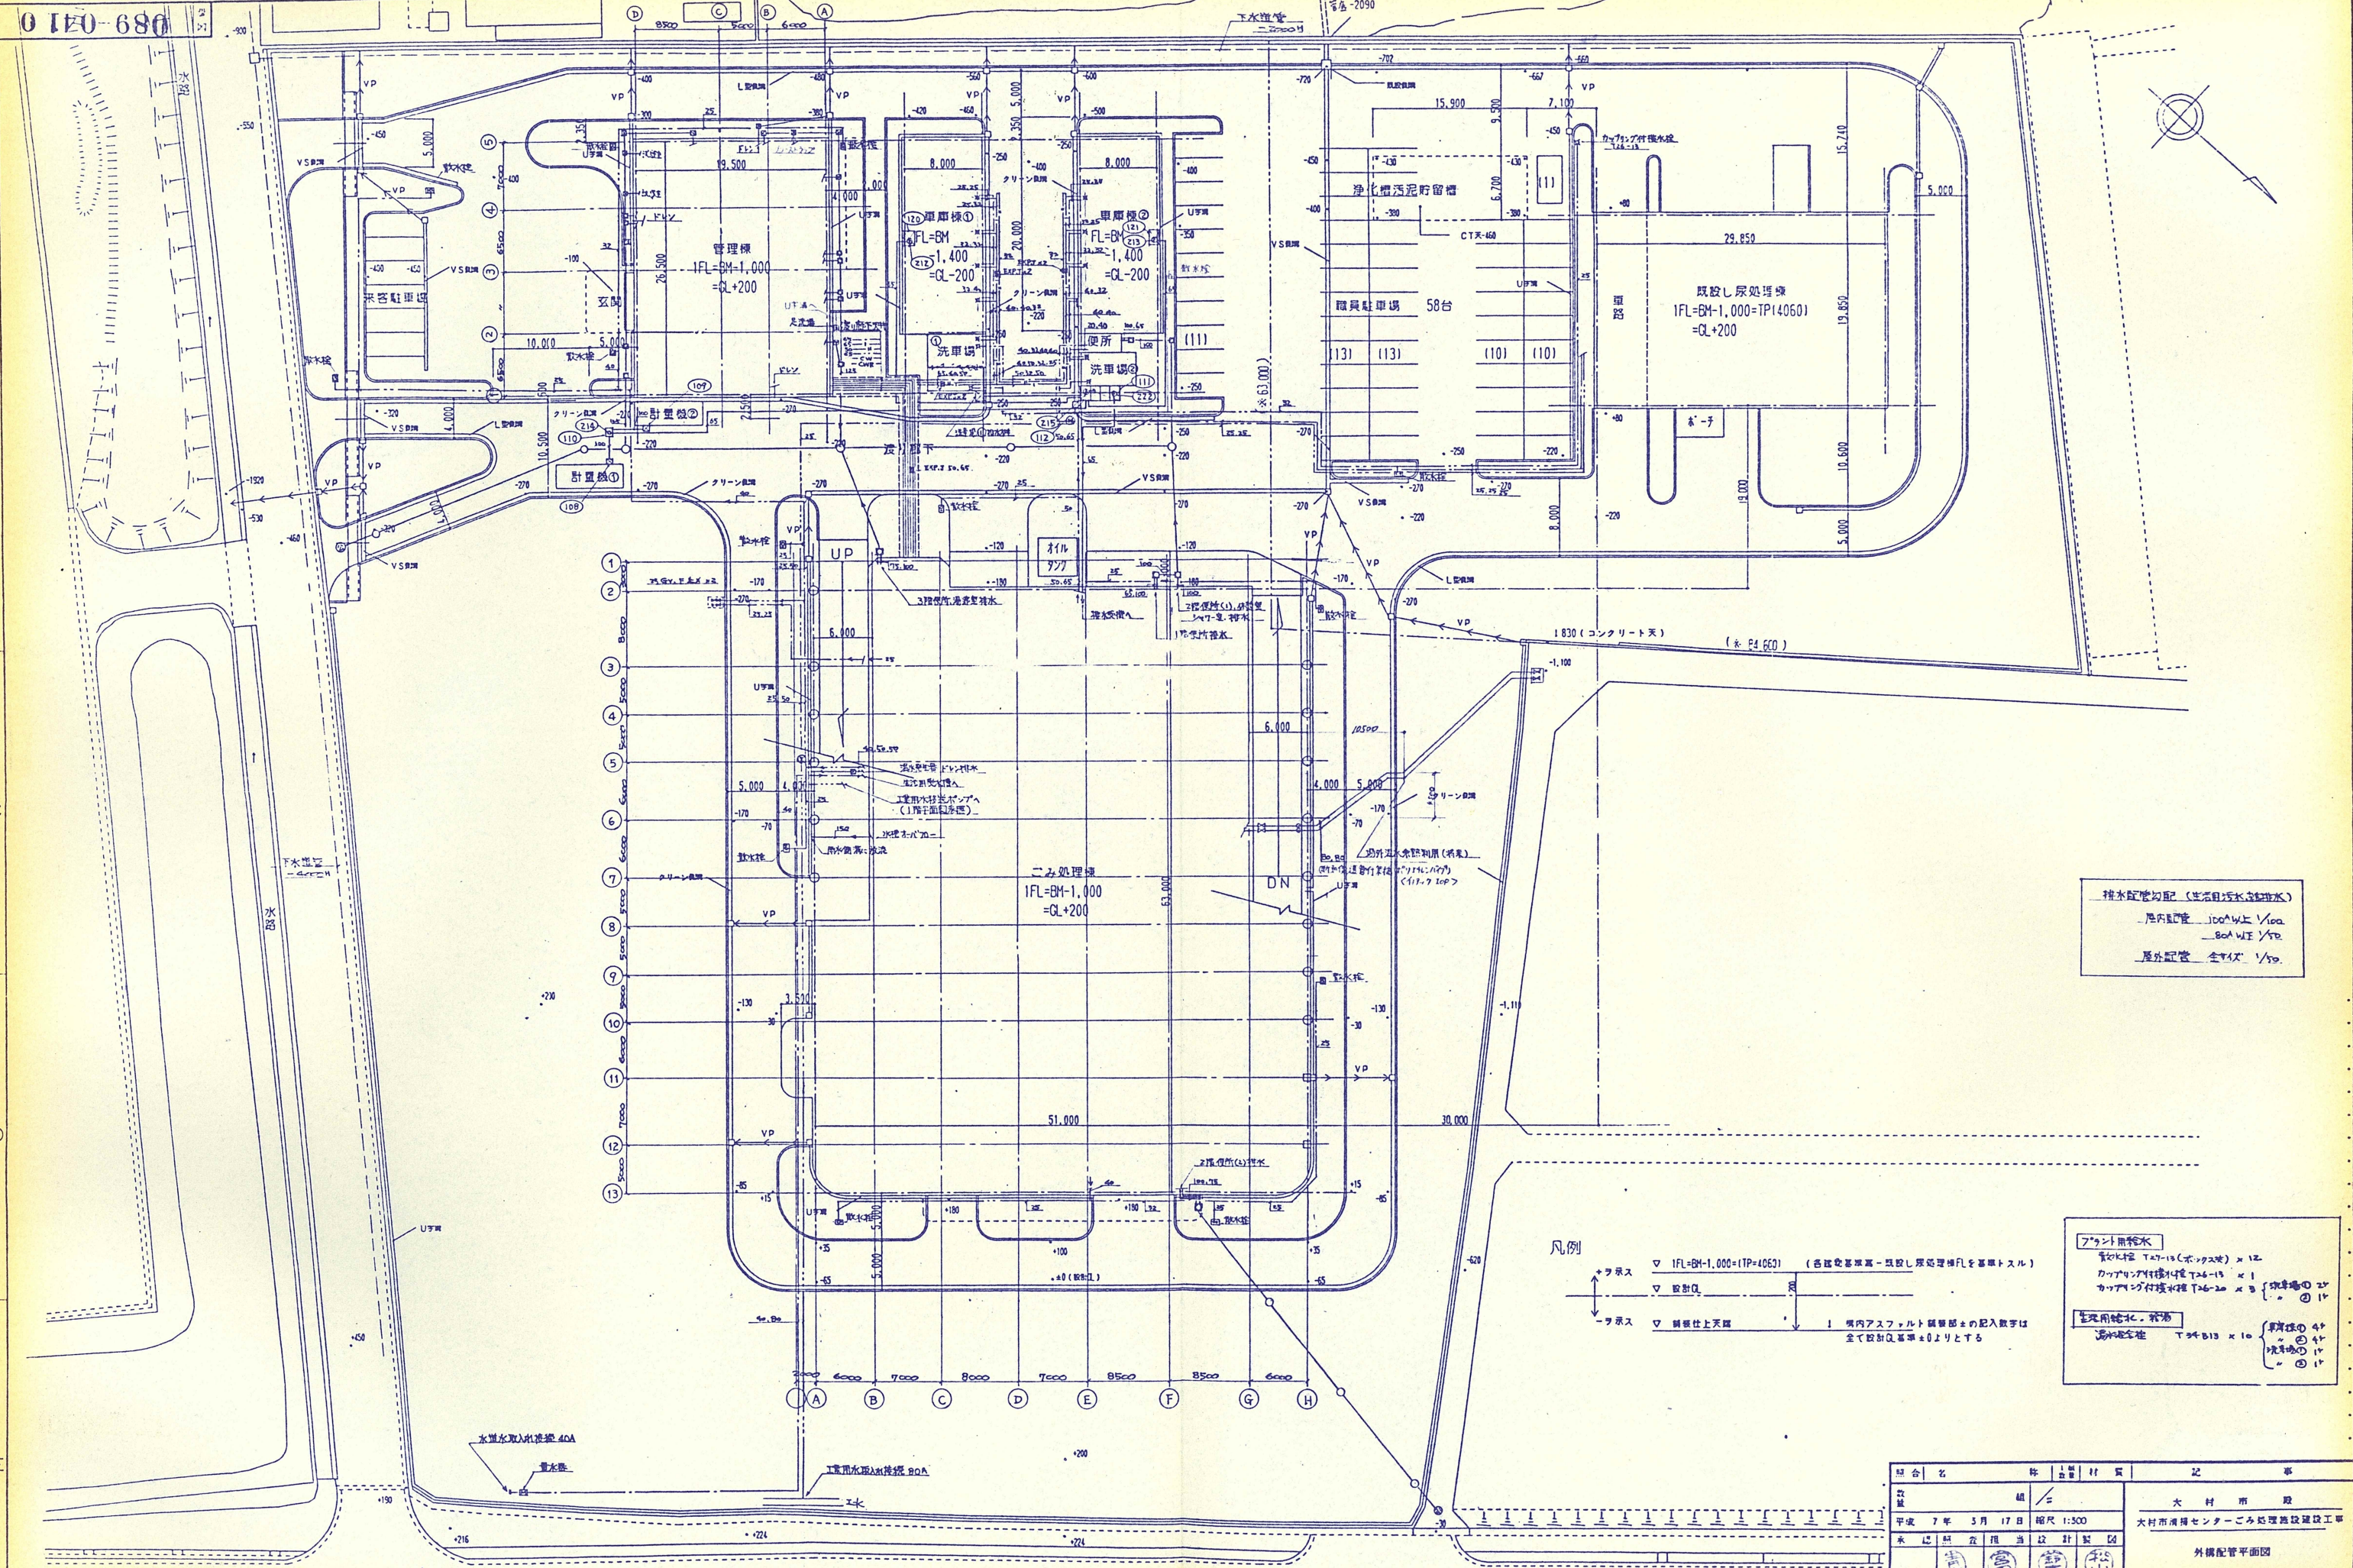

排水配管勾配 (生活目汚水と雨水)
屋内部 100mm以上 1/100
80mm以下 1/50
屋外部 全45° 1/50

凡例
+ トラサス
- トラサス
▽ 1FL=BM+1,000 (TP=4063) (各建設基準高 - 既設処理施設FLを基準とする)
▽ 設計FL
▽ 側溝仕上天端
! 境内アスファルト舗装部±の記入数字は全て設計FL基準±0よりとする

フロント用排水
管径40mm T47-15 (ボックス) × 12
カッパリング付排水 T26-15 × 1
カッパリング付排水 T26-20 × 3 (取付部 2ヶ所 ② 1ヶ所 ① 1ヶ所)
生活用排水、雑排水
管径40mm T47-15 × 10 (取付部 4ヶ所 ② 4ヶ所 ① 1ヶ所)

組合名	数量	単位	材料	数量	単位	材料	数量	単位	材料
数量	7年	3月	17日	縮尺	1:500	設計	設計	設計	設計
承認	承認	承認	承認	承認	承認	承認	承認	承認	承認
三機工業株式会社									
089-0410									