


A
B
C
D
E

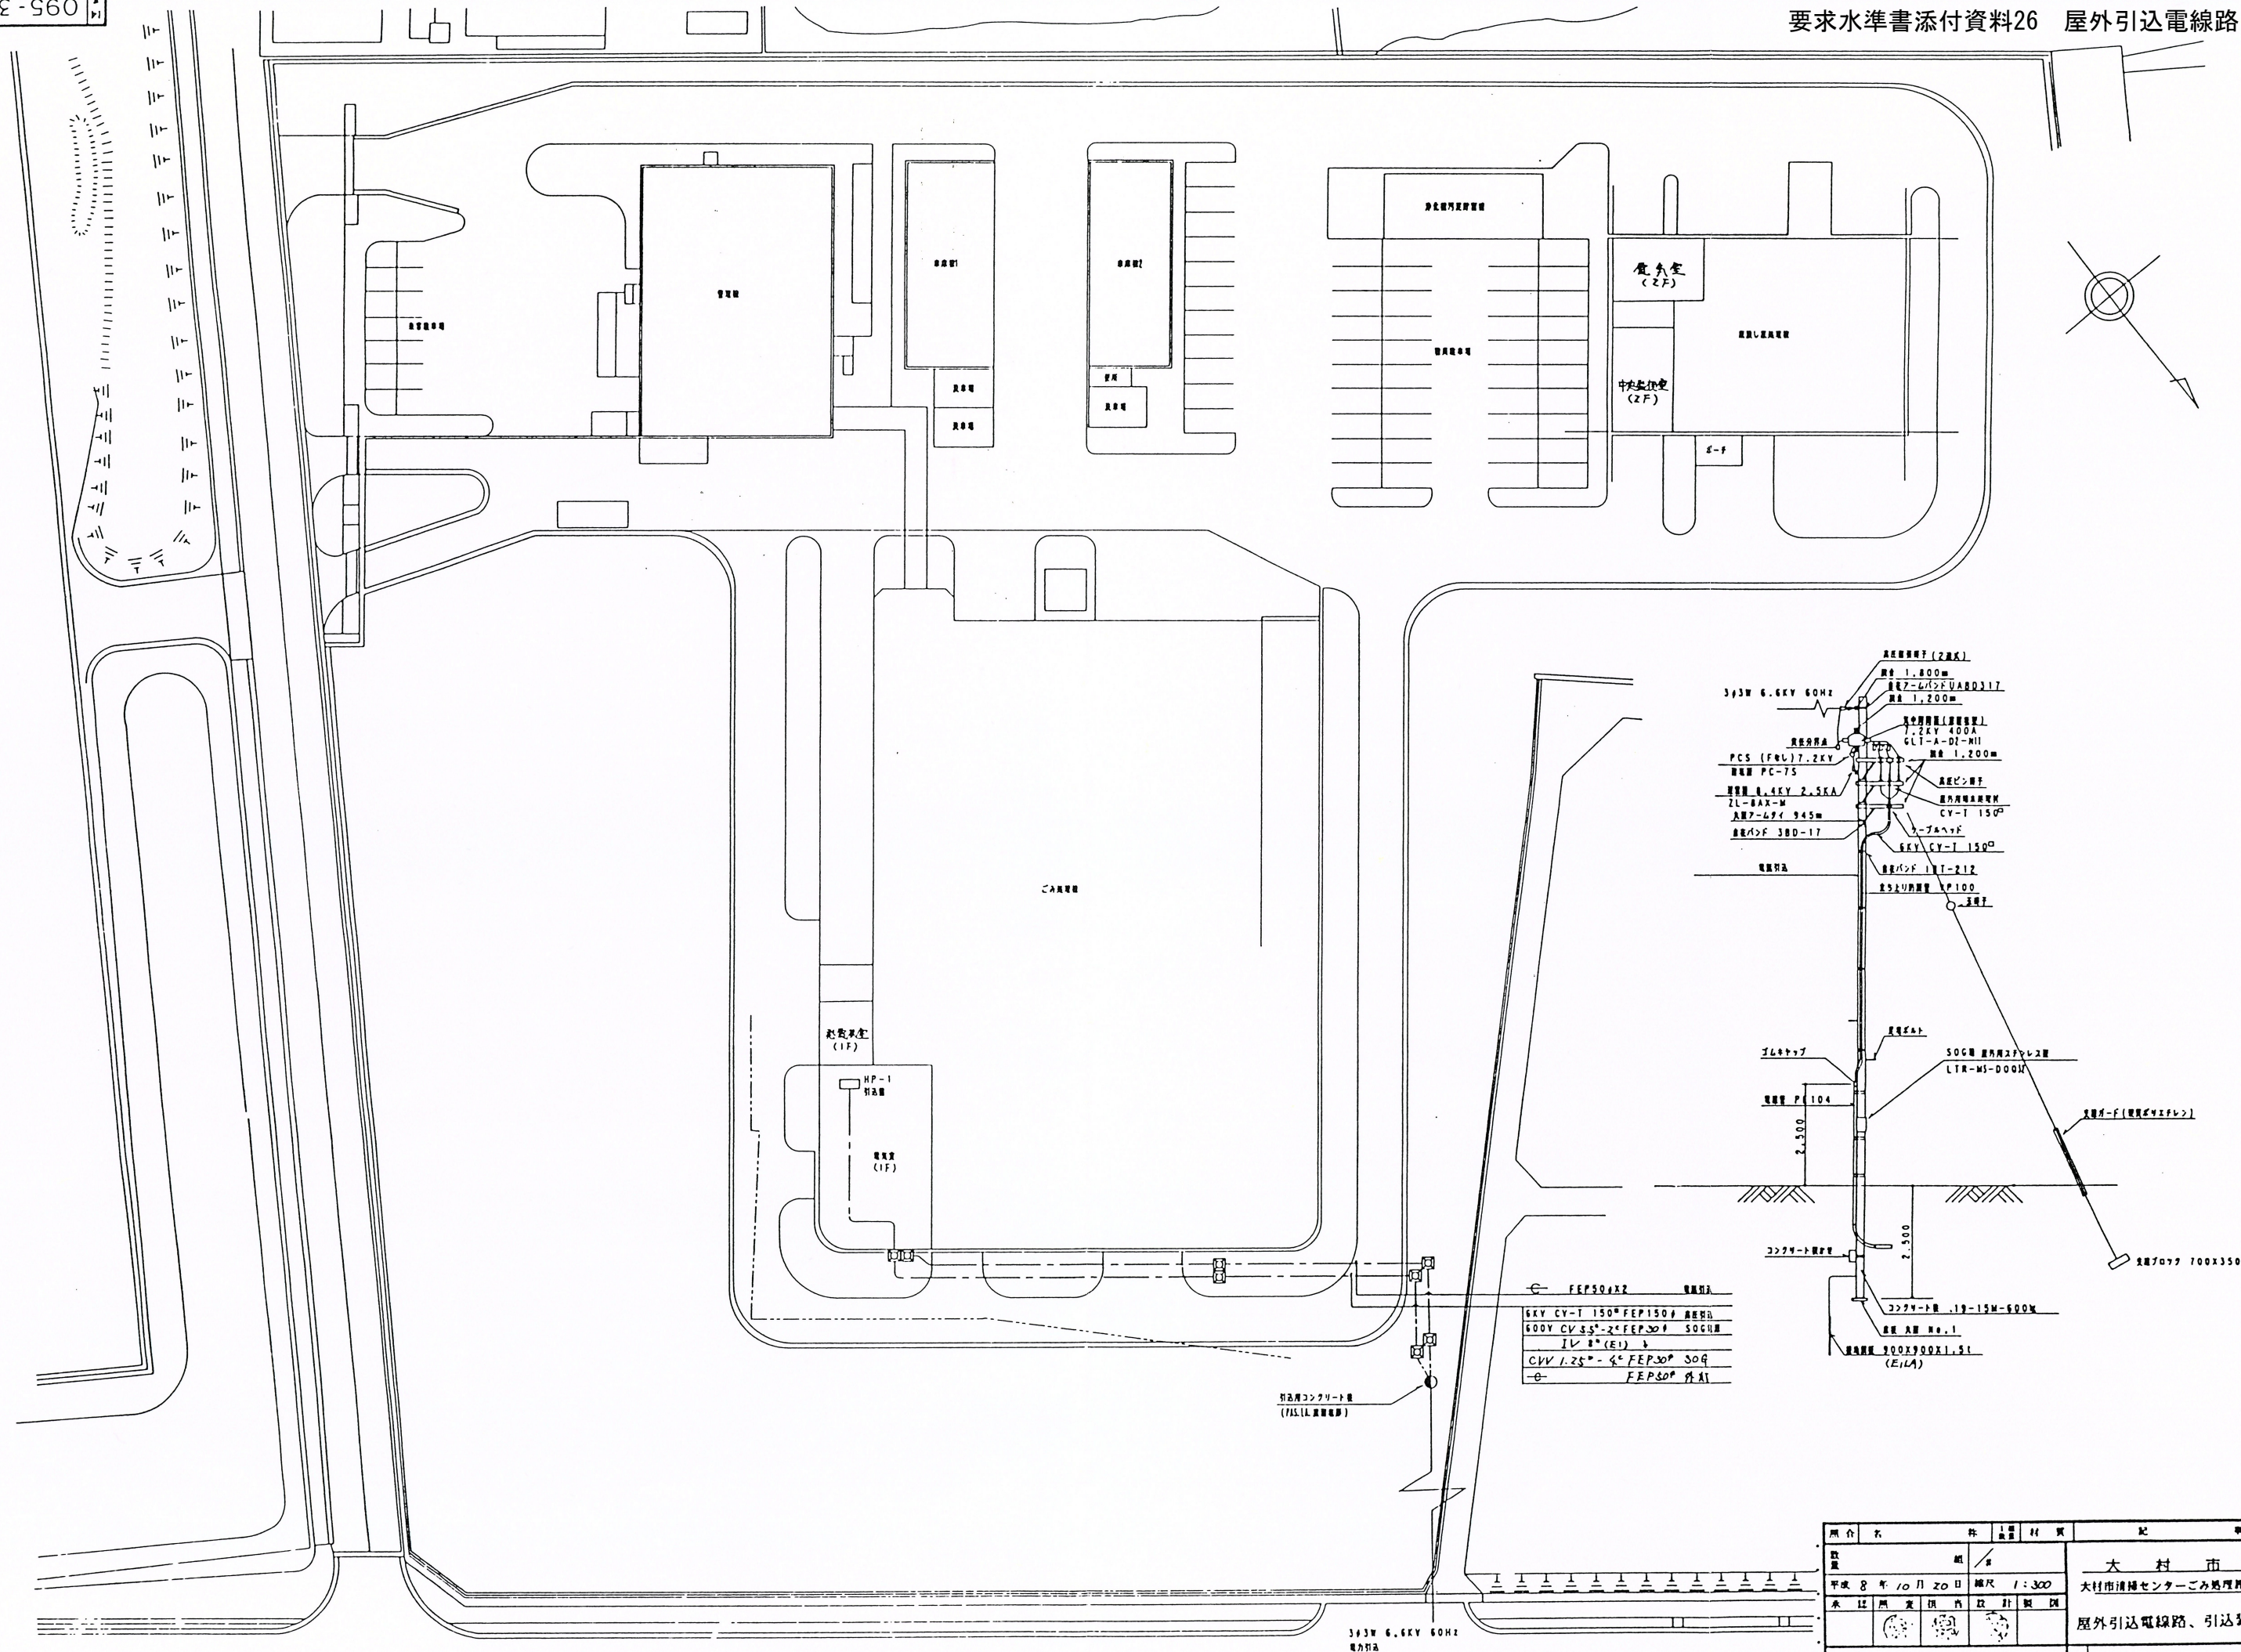

照合		名	称	1 数量	材 質	記 事	
数量		組		/		大 村 市 殿	
平成 8 年 10 月 20 日		縮尺		1:300		大村市清掃センターごみ処理施設建設工事	
承 証		用 意	供 出	設 計	製 図	屋外引込電線路、引込装柱図	
		三機工業株式会社				図 番	095-3501